

ぴったりサイズ木製システムキッチン 御見積書

御名前 四国・高松SR SK15 様

業者 様

商品名 Refit リフィット

作成日 2025年3月18日
プラン番号 2200A-2503-0224T
現場番号 C3086231

タカラスタANDARD株式会社
◆四国支店 販売課
香川県高松市朝日新町11番7号
TEL 087-822-2521 / FAX 087-821-3764

◆高松ショールーム
TEL 087-822-2549 / FAX 087-822-9652

商品
御見積金額 **¥277,600** (税込 ¥305,360)

()内の価格は税込価格<税率10%>を表示しています。

《参考》別途 商品組付費 **¥46,000** (税込 ¥50,600)

- ※ 商品御見積金額には商品組付費は含まれておりません。
- ※ 商品組付費には配送・搬入・商品組付等の費用を含んでいます。
- ※ 商品組付費は現場の状況により変動する事があります。
又、給水・給湯・ガス・ダクト・電気等の接続工事は含まれておりません。

◆ 御見積仕様

《周辺収納》

周辺扉カラー ヒッコリーミディアム
周辺引手 ハンドル引手(ブラック)
キッチンパネル なし
カウンター材質 アクリル人造大理石
カラー ソリッドベージュ

◆ 御確認事項

担当営業	担当アドバイザー	プラン作成者
		石田

◆ 備考

扉カラー: グループ2 マイナス29,500円
グループ3 マイナス42,400円

--	--

御名前 四国・高松SR SK15 様

現場番号	C3086231	プラン番号	2200A-2503-0224T	作成日	2025/3/18
------	----------	-------	------------------	-----	-----------

御見積明細 周辺収納

NO	商品名	仕様	品番	数量	単価	金額
1	トールユニット上台	奥行45cm、開き扉タイプ、H2300用、耐震ラッチ付	O-UAGL090 -PGAPヒ-D-D	1	68,000	68,000
2	トールユニット下台	奥行45cm、開き扉タイプ、ソフトクローズ	O-DDTL090E-5KAPヒ-D	1	37,000	37,000
3	カウンターユニット用カウンター	奥行45cm、人造大理石、リットベージュ	C-JP 90ND (A)	1	43,500	43,500
4	家電収納ユニットキャビネット	奥行45cm、オープン、見切り無	F-HW L090A-5(APヒ-)ーコ	1	42,000	42,000
	収納ワゴン	奥行45cm用	NW-90KJ	1	22,500	22,500
	収納ワゴン用前面扉		NWヒラ90SK(APヒ-D-1	1	12,000	12,000
5	ダストボックス	本体	DB-NWNホントイ	3	1,500	4,500
	ダストボックス	フタ	DB-NWNフタ	3	700	2,100
6	見切り対応フィラー	トールユニット用	ミキリール10(WK)	1	1,000	1,000
7	エンドパネル	奥行45cmハイカウンター用	EP-BLKN (APヒ-)ー	1	17,500	17,500
8	エンドパネル	奥行45cm、トールユニット用	EP-OUN (APヒ-)ー1	1	26,500	26,500
9	施工部材		シリコン(アイボリー)	1	1,000	1,000
周辺収納合計				16		¥277,600
商品総合計				16		¥277,600

※ 御見積明細の価格には消費税は含まれておりません。別途消費税が必要となります。

《参考》別途 商品組付費






周辺収納商品組付費

¥46,000 (税込 ¥50,600)

※ 商品組付費は現場の状況により変動する事があります。又、給水・給湯・ガス・ダクト・電気等の接続工事は含まれておりません。


()内の価格は税込価格<税率10%>を表示しています。

■必ずご確認ください。
・天井高さ、吊戸棚・レンジフード取付高さをご確認ください。
・《 》内寸法は参考寸法です。
■表示記号について
・KP：キッチンパネル

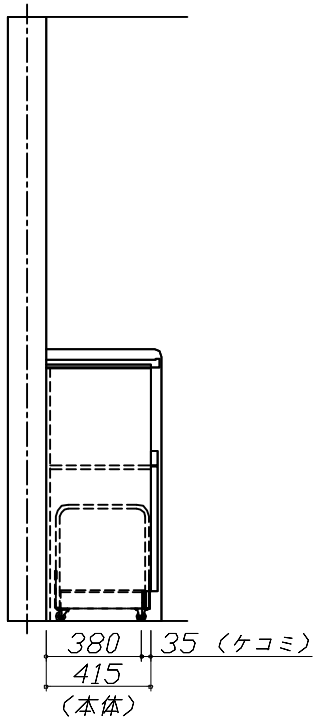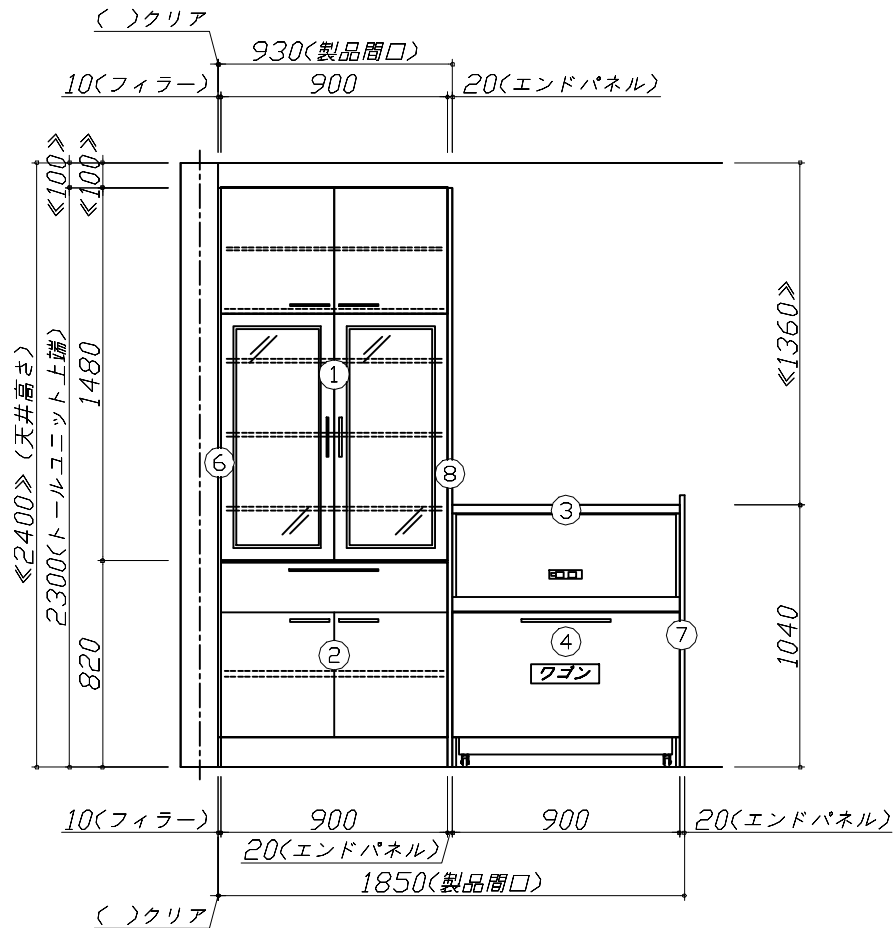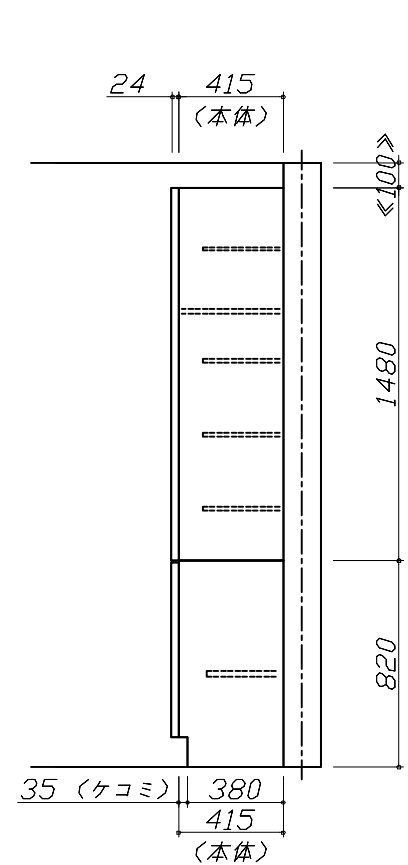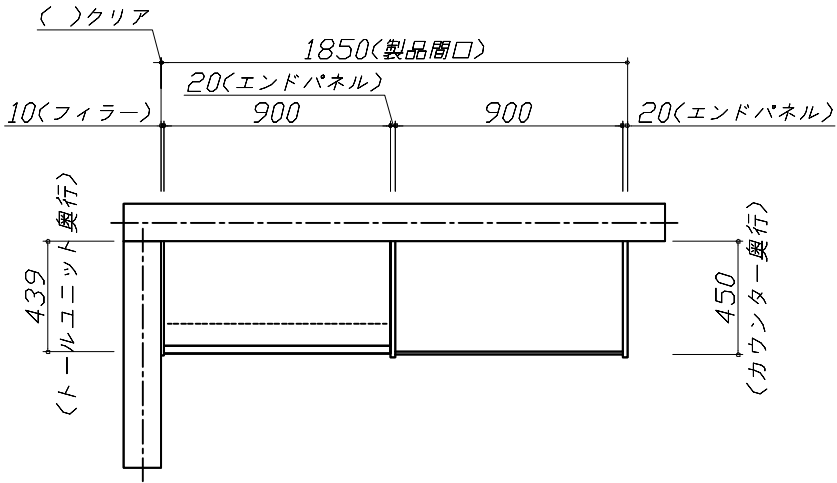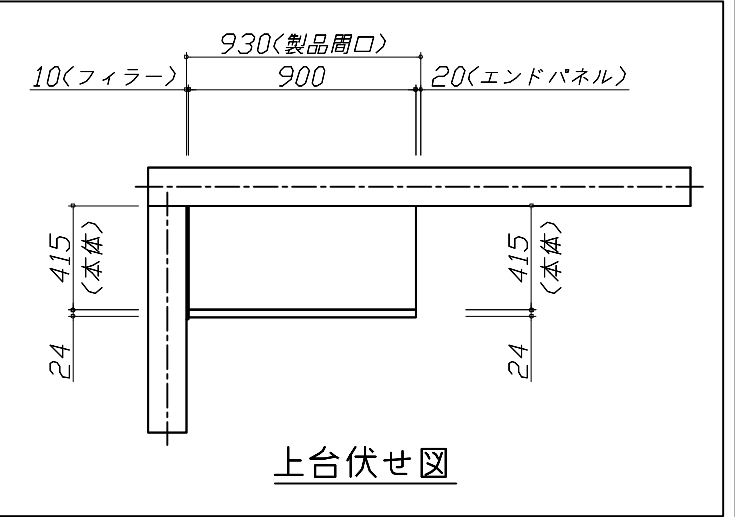

Takara standard タカラスタンダード株式会社	現場名称： 四国・高松SR SK15様邸	ぴったりサイズ`木製システムキッチン Refit リフィット	姿図 1	縮 尺： 1 / 30
	現場番号： C3086231	プラン番号： 2200A-2503-0224T	作成日： 2025年3月18日	
	四国支店 販売課	担当営業 ：	担当アドバイザー：	

縮尺：A3サイズ等倍

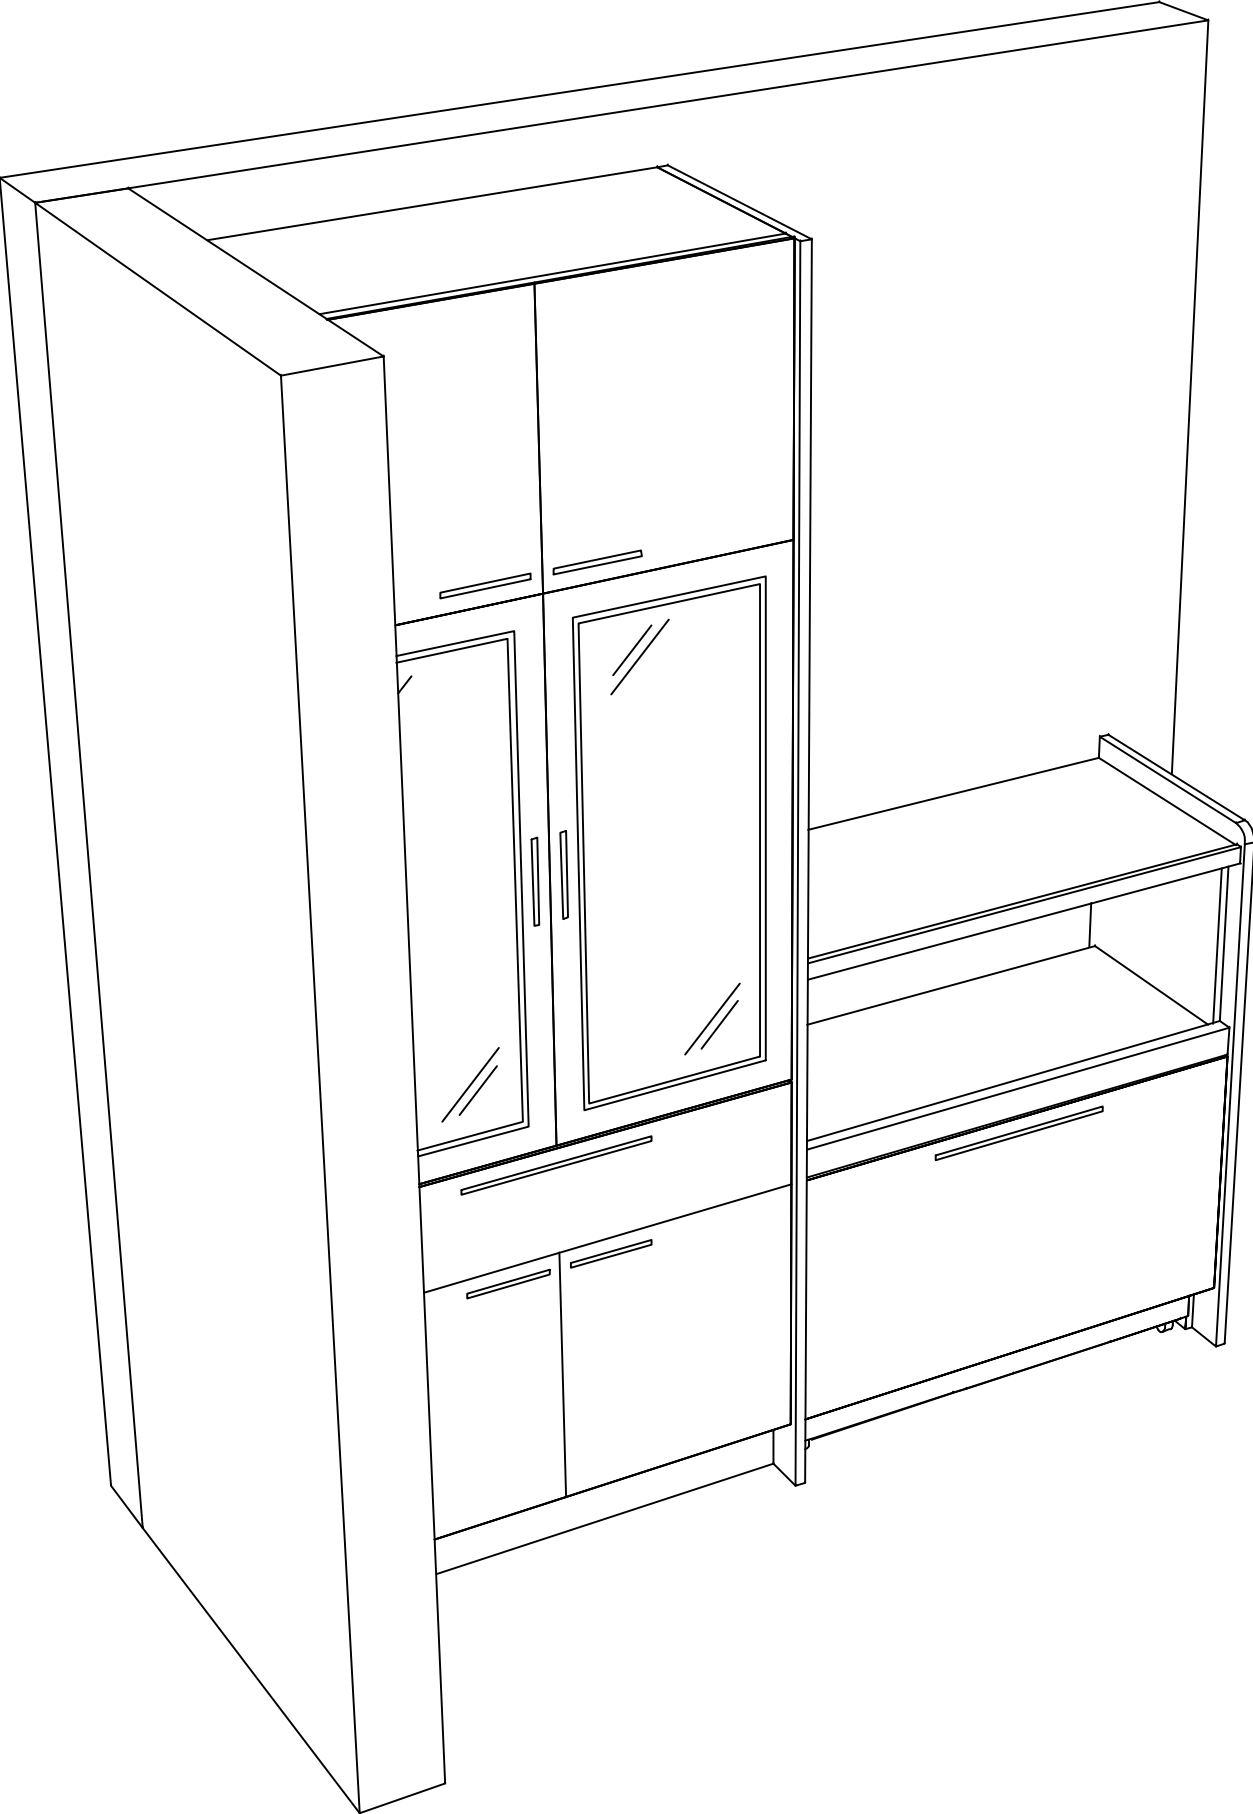

現場名称： 四国・高松SR SK15様邸	ぴったりサイズ`木製システムキッチン Refit リフィット	姿図 2	縮 尺： 1 / 30
現場番号： C3086231	プラン番号： 2200A-2503-0224T	作成日： 2025年3月18日	
四国支店 販売課	担当営業 ：	担当アドバイザー：	