

ページ 1/2

No.*

御名前 四国・高松SR SK1 様

現場番号	C2738066	プラン番号	2200A-2508-0676T	作成日	2025/8/23
------	----------	-------	------------------	-----	-----------

御見積明細 周辺収納

NO	商品名	仕様	品番	数量	単価	金額
1	カウンターユニット用カウンター	奥行45cm、メラミン、スモーキーエルク	C-CP255NN (P)-1	1	47,000	47,000
2	カウンターキャビネット	奥行45cm、スライド(3段引出し)、台輪ホワイト	F-TFSL090M-5(VSWVFW	2	82,500	165,000
3	カウンターキャビネット	奥行45cm、オープン	F-TA L075M-5(VSWVFW-G	1	40,500	40,500
	収納ワゴン	奥行45cm用	NW-75KJ	1	19,000	19,000
	収納ワゴン用前面扉	奥行45cm用	NWトビラ75M KJ(VSWVF	1	9,500	9,500
4	ダストボックス	本体	DB-NWNホンタイ	3	1,500	4,500
	ダストボックス	フタ	DB-NWNフタ	3	700	2,100
5	見切り対応フィラー	周辺収納ユニット用、ホワイト	ミキシタ10H(W)	1	700	700
6	エンドパネル	奥行45cmキャビネット・トール下台用	EP-NLN-85 (VSWVD	1	9,500	9,500
7	施工部材		シリコン(アイボリー)	1	1,000	1,000
周辺収納合計				15		¥298,800

商品総合計	15	¥298,800
-------	----	----------

※ 御見積明細の価格には消費税は含まれておりません。別途消費税が必要となります。

《参考》別途 商品組付費

周辺収納商品組付費 ¥34,000 (税込 ¥37,400)





《参考》別途 現場配送費

¥8,000 (税込 ¥8,800)

※ 商品組付費は現場の状況により変動する事があります。又、給水・給湯・ガス・ダクト・電気等の接続工事は含まれておりません。


()内の価格は税込価格<税率10%>を表示しています。

■必ずご確認ください。
・天井高さ、吊戸棚・レンジフード取付高さをご確認ください。
・《 》内寸法は参考寸法です。
■表示記号について
・KP：キッチンパネル

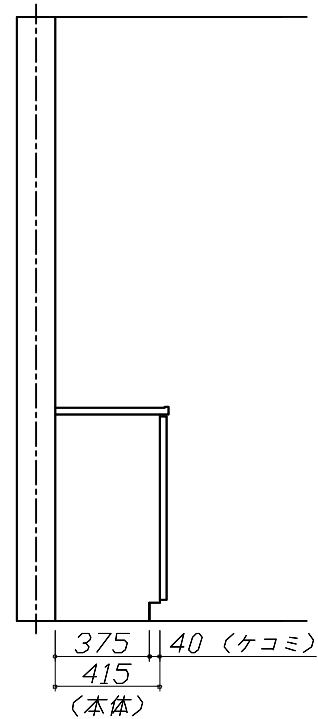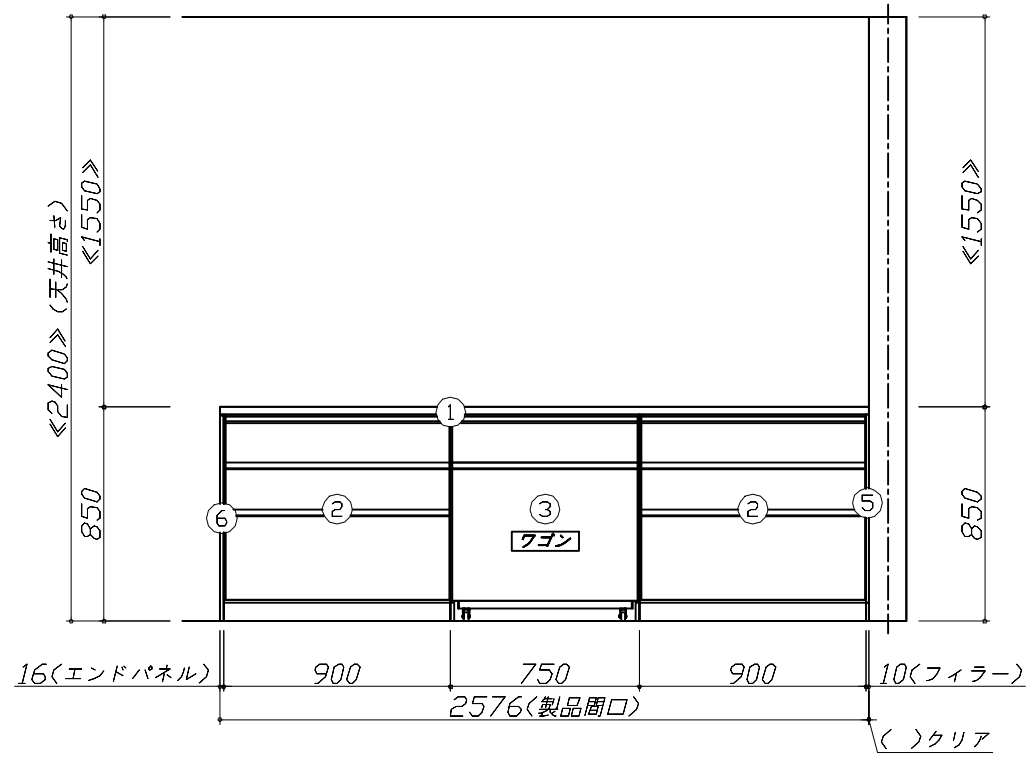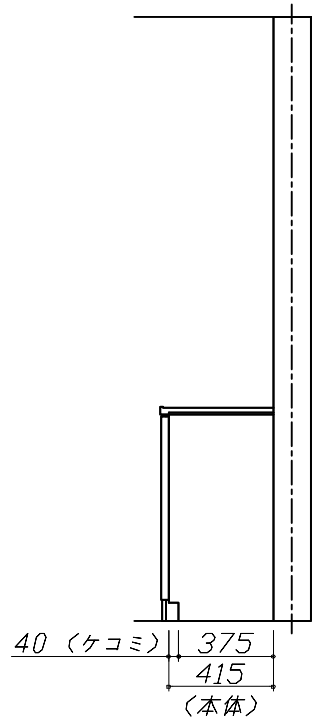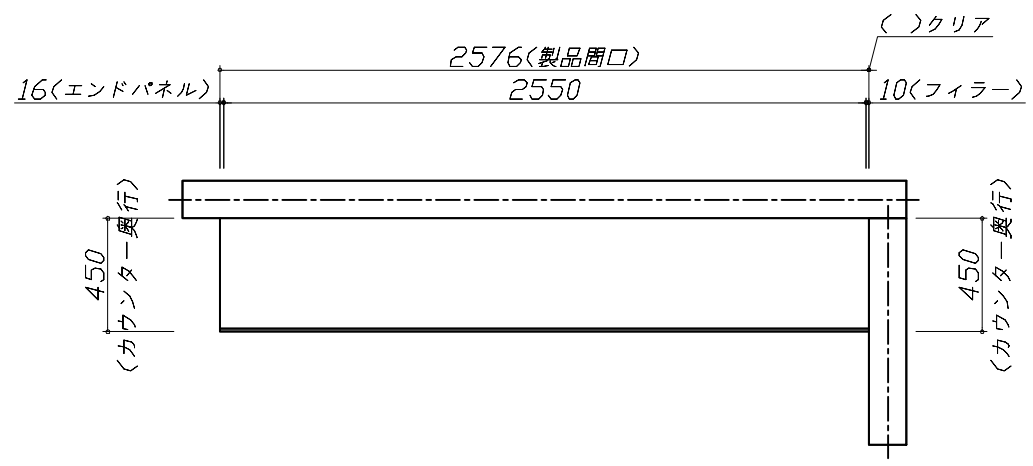

Takara standard タカラスタンダード株式会社	現場名称： 四国・高松SR SK1様邸	ホーローシステムキッチン Treasia トレーシア	姿図 1	縮 尺： 1 / 30
	現場番号： C2738066	プラン番号： 2200A-2508-0676T	作成日： 2025年8月23日	
	四国支店 販売課	担当営業：	担当アドバイザー：	

縮尺：A3サイズ等倍

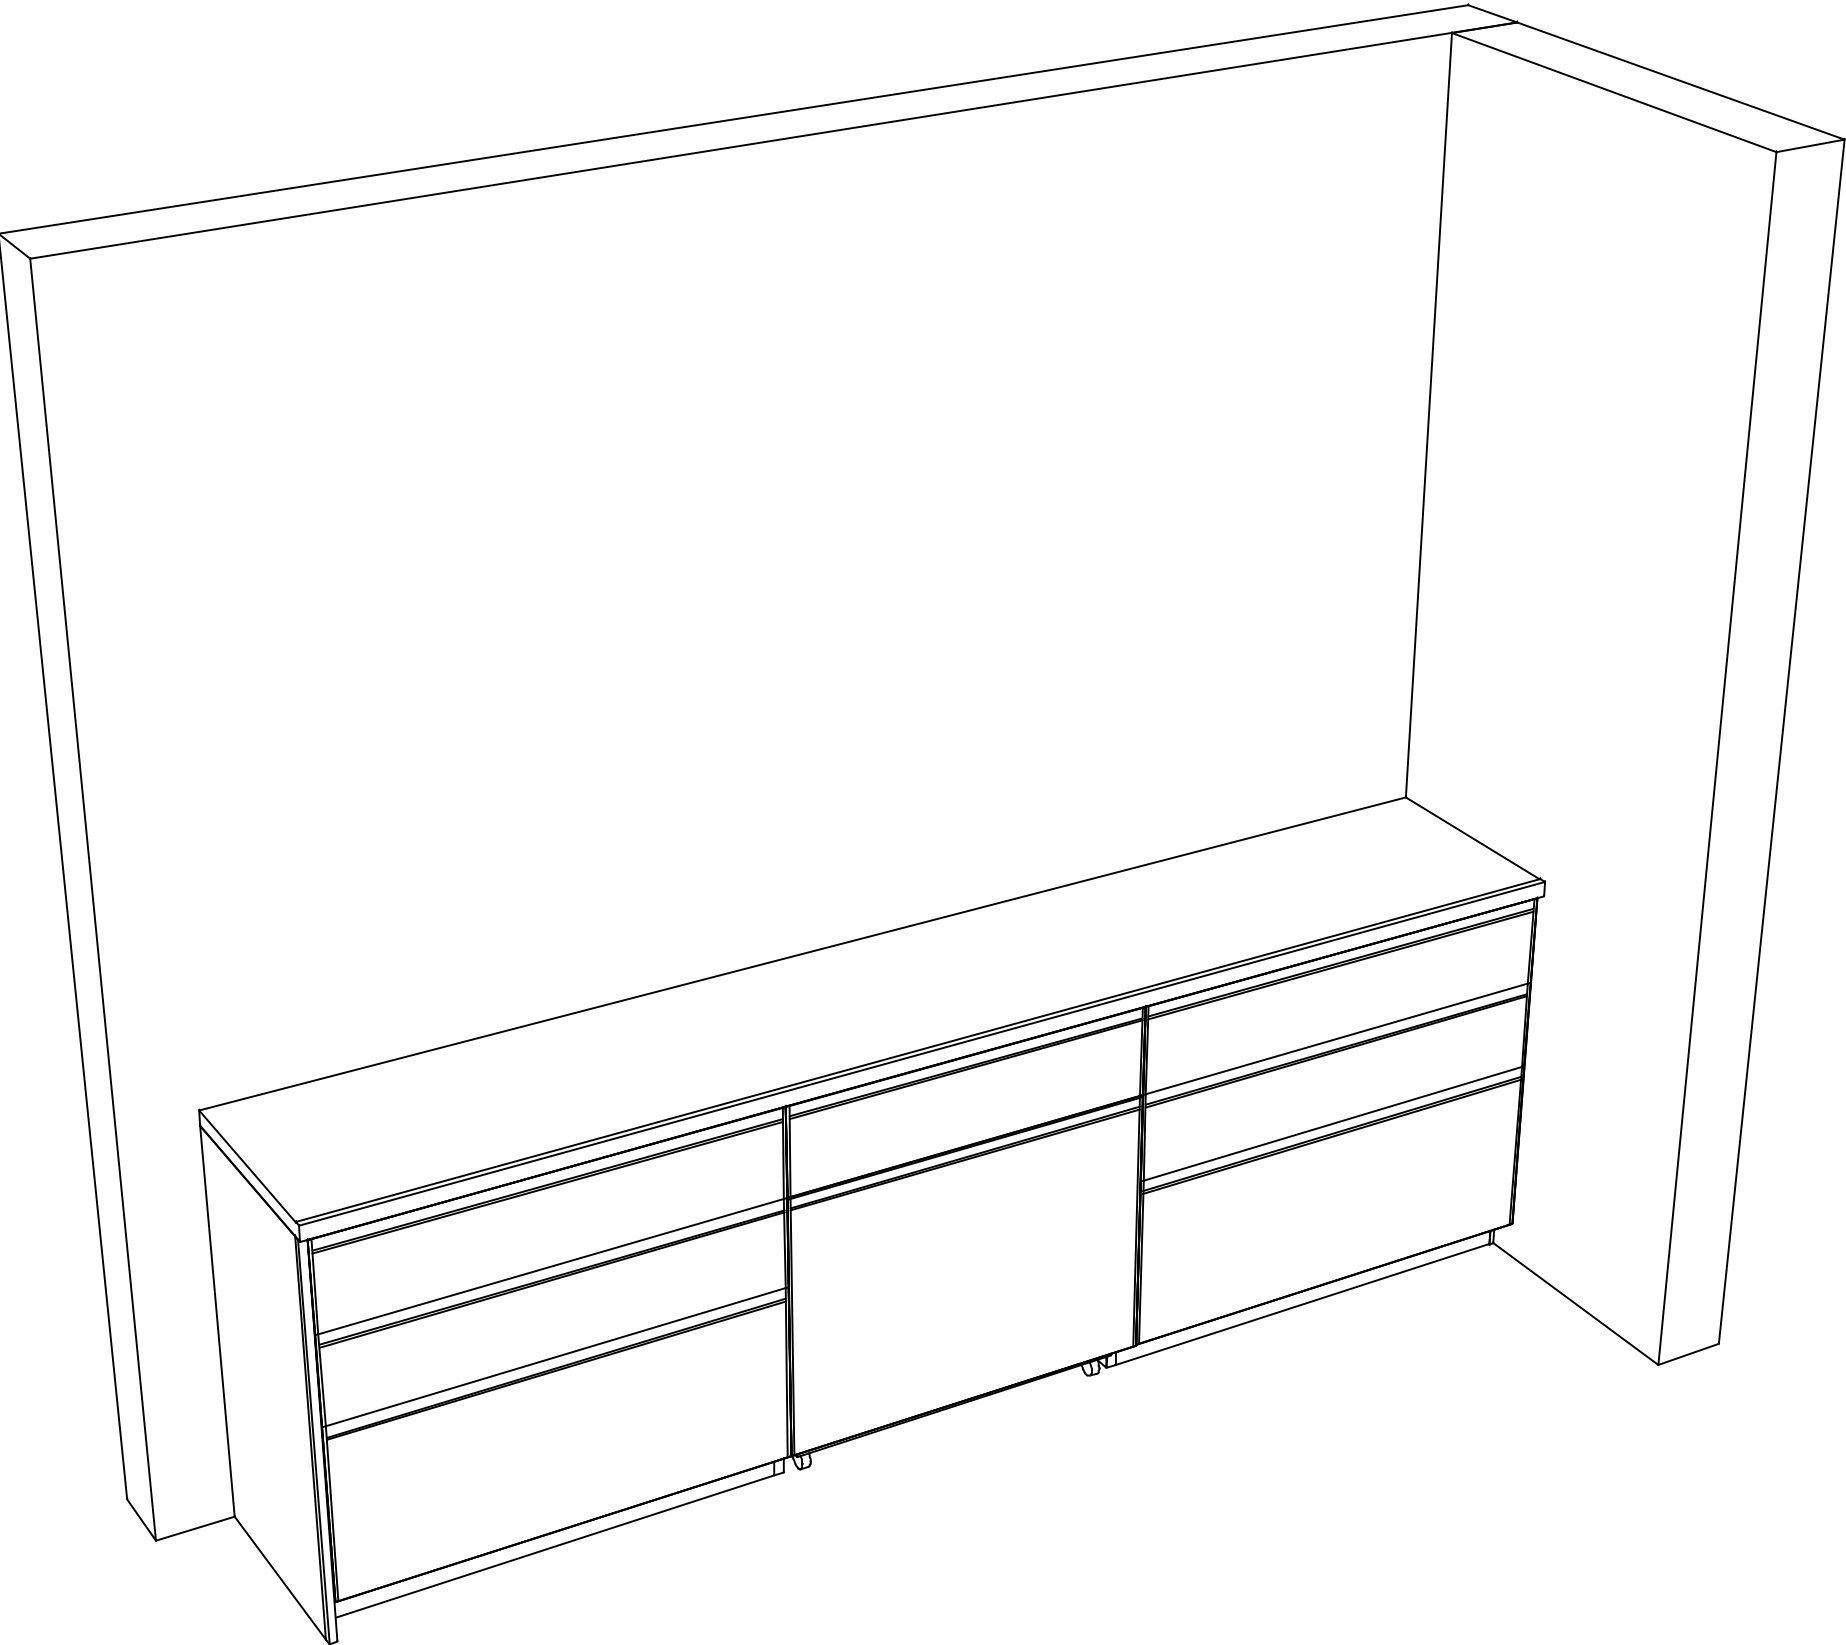

現場名称： 四国・高松SR SK1様邸	ホーローシステムキッチン Treasia トレーシア	姿図 2	縮 尺： 1 / 30
現場番号： C2738066	プラン番号： 2200A-2508-0676T	作成日： 2025年8月23日	
四国支店 販売課	担当営業 ：	担当アドバイザー：	

ぴったりサイズ木製システムキッチン 御見積書

御名前 四国・高松SR SK1 様

業者 様

商品名 Refit リフィット

商品
御見積金額 ￥76,400 (税込 ￥84,040)

()内の価格は税込価格<税率10%>を表示しています。

《参考》別途 商品組付費 別途
《参考》別途 現場配送費 ￥0 (税込 ￥0)

- ※ 商品御見積金額には商品組付費は含まれておりません。
- ※ 商品組付費には搬入・商品組付等の費用を含んでいます。
- ※ 商品組付費は現場の状況により変動する事があります。
又、給水・給湯・ガス・ダクト・電気等の接続工事は含まれておりません。

◆ 御見積仕様

《周辺収納》
周辺扉カラー グループ1:スモーキーエルム
周辺引手 レール引手(シルバー)
キッチンパネル なし

◆ 御確認事項

作成日 2025年8月23日
プラン番号 2200A-2508-0677T
現場番号 C2738066

タカラスタANDARD株式会社
◆四国支店 販売課
香川県高松市朝日新町11番7号
TEL 087-822-2521 / FAX 087-821-3764

◆高松ショールーム
TEL 087-822-2549 / FAX 087-822-9652

担当営業	担当アドバイザー	プラン作成者
		谷本(浩)

◆ 備考

SK1のCBの吊戸部分

--	--

No.*

御名前四国・高松SR SK1様

現場番号	C2738066	プラン番号	2200A-2508-0677T	作成日	2025/8/23
------	----------	-------	------------------	-----	-----------

御見積明細 周辺収納

NO	商品名	仕様	品番	数量	単価	金額
1	ウォールキャビネット	耐震タッチ付、扉手掛	W-S A075 -PGAPチ-Y-D	1	21,200	21,200
2	ウォールキャビネット	耐震タッチ付、扉手掛	W-S A090 -PGAPチ-Y-D	2	22,100	44,200
3	見切り対応フィラー	ウォールキャビネット用	ミキリW10(W)	1	1,000	1,000
4	エンドパネル	ウォールキャビネット・電動昇降吊戸棚用	EP-WB (APチー)	1	10,000	10,000
周辺収納合計				5		¥76,400

商品総合計	5	¥76,400
-------	---	---------


※ 御見積明細の価格には消費税は含まれておりません。別途消費税が必要となります。

《参考》別途 商品組付費	
周辺収納商品組付費	別途
《参考》別途 現場配送費	¥0 (税込 ¥0)
※ 商品組付費は現場の状況により変動する事があります。又、給水・給湯・ガス・ダクト・電気等の接続工事は含まれておりません。	

()内の価格は税込価格<税率10%>を表示しています。

- 必ずご確認ください。
- ・天井高さ、吊戸棚・レンジフード取付高さをご確認ください。

・《 》内寸法は参考寸法です。
- 表示記号について
- ・KP：キッチンパネル

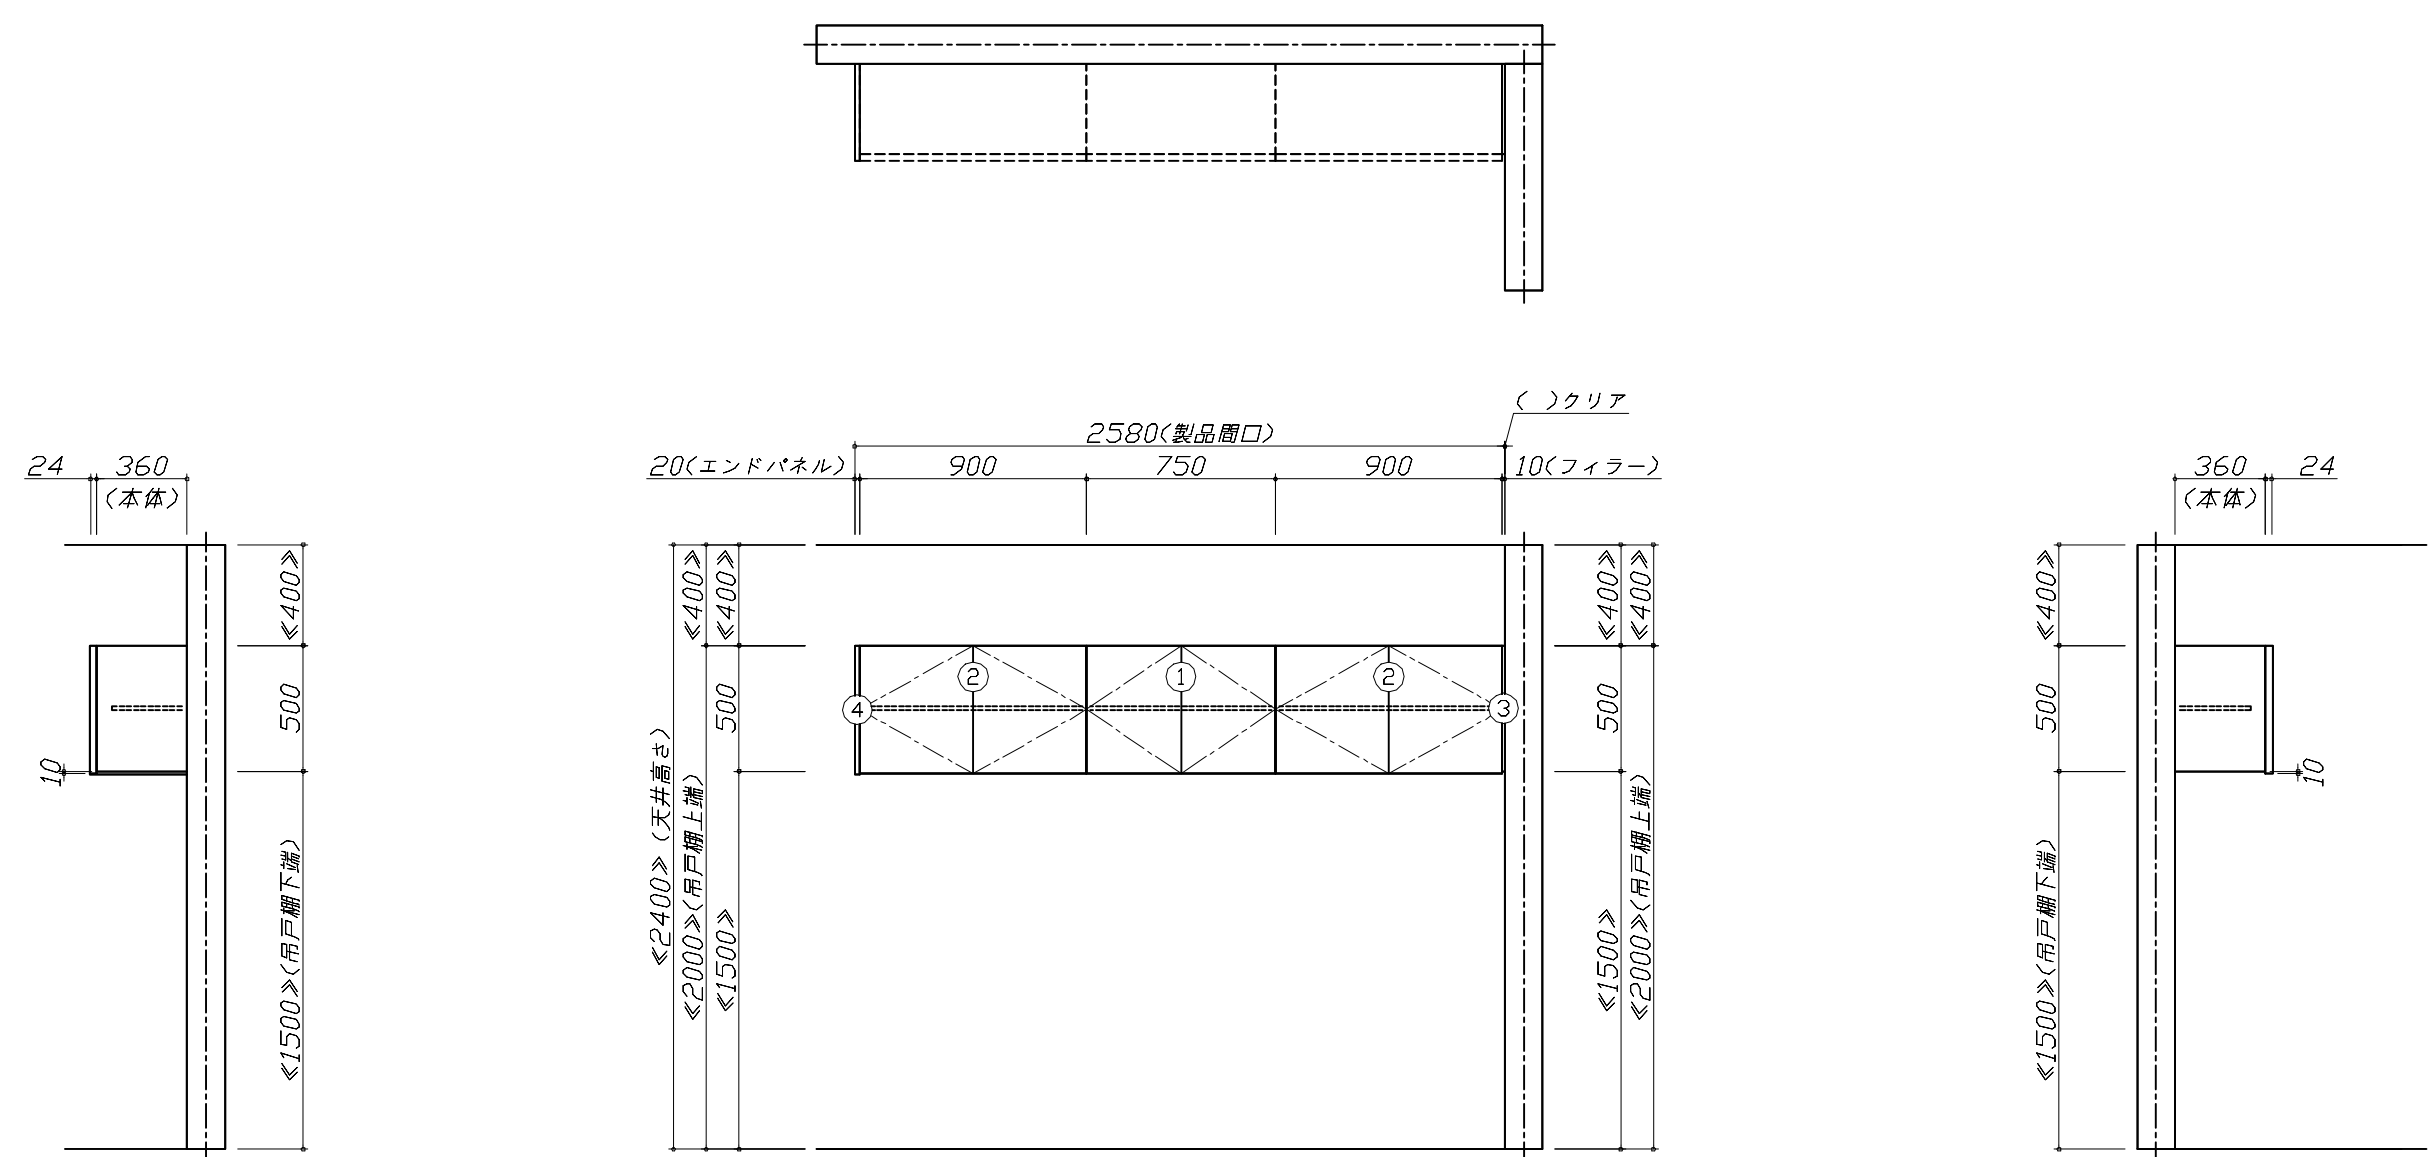

Takara standard タカラスタンダード株式会社	現場名称： 四国・高松SR SK1様邸	ぴったりサイズ`木製システムキッチン Refit リフィット	姿図 1	縮 尺： 1 / 30
	現場番号： C2738066	プラン番号： 2200A-2508-0677T	作成日： 2025年8月23日	
	四国支店 販売課	担当営業：	担当アドバイザー：	

