

ホーローシステムキッチン 御見積書

御名前	四国・高松SR SK11	様
業者		様
商品名	Treasia トレーシア	

作成日 2025年10月20日
プラン番号 2200A-2509-0373T
現場番号 C3386267

タカラスタANDARD株式会社
◆四国支店 販売課
香川県高松市朝日新町11番7号
TEL 087-822-2521 / FAX 087-821-3764

◆高松ショールーム
TEL 087-822-2549 / FAX 087-822-9652

商品
御見積金額 **¥1,131,400** (税込 ¥1,244,540)

()内の価格は税込価格<税率10%>を表示しています。

《参考》別途 商品組付費 **¥120,500 (税込 ¥132,550)**
《参考》別途 現場配送費 **¥8,000 (税込 ¥8,800)**

※ 商品御見積金額には商品組付費は含まれておりません。
※ 商品組付費には搬入・商品組付等の費用を含んでいます。
※ 商品組付費は現場の状況により変動する事があります。
又、給水・給湯・ガス・ダクト・電気等の接続工事は含まれておりません。

◆ 御見積仕様

《キッチン》

奥行	奥行65cm
キッチン本体サイズ	I型255cm
天板高さ	82cm
扉カラー	グレージュアッシュ・シルバー
キッチンパネル	Pタイプ:ホワイト
引手タイプ	レール引手タイプ
ワークトップ材質	アクリル人造大理石
カラー	ソリッドライトグレー
水栓	ハンドシャワー水栓
食器洗い乾燥機	シンク下設置間口45cmタイプ
加熱機器	60cmハイパーガラスコートトップガスコンロ
レンジ機器	なし
ガス種	未定
周波数	60Hz

◆ 御確認事項

担当営業	担当アドバイザー	プラン作成者
		石田

◆ 備考

SK11
グループ2ー40,500円

--	--

No.*

御名前 四国・高松SR SK11

様

現場番号	C3386267	プラン番号	2200A-2509-0373T	作成日	2025/10/20
------	----------	-------	------------------	-----	------------

御見積明細 キッチン

NO	商品名	仕様	品番	数量	単価	金額
1	人造大理石ワークトップ	アクリル人造大理石シンク(グレー)	A7IL255 PDRD	1	168,500	168,500
2	シンクキャビネット	スライド・シンク下食洗、うちにもホーロートレイ	F-RRXR120UR2(VZVVF	1	121,500	121,500
3	食器洗い乾燥機	引出し式(シルバー色)	EW-45M3SMT	1	151,000	151,000
4	食器洗い乾燥機用前面パネル	扉同色	P-DWM45VD (ZVV)-1	1	16,500	16,500
5	調理台キャビネット	足元スライド(3段引出し)・たっぷりホーローキャビネット	F-TFVR060 -2(VZVVF	1	101,000	101,000
6	コンロ用キャビネット	足元スライド・たっぷりホーローキャビネット、ミキリ対応	F-KTVR075JL2(VZVVF	1	104,500	104,500
7	水栓	エコタイプハンドシャワー水栓	KM5021TTKE	1	36,500	36,500
8	ガス加熱機器(ハイパースコート)	シルバー	TN72AV60C	1	91,500	91,500
	ガス加熱機器(トッププレート)	クリアパールホワイト	TN72-60TP-CH	1	26,000	26,000
【ベースキャビネット小計】				9		817,000
9	ウォールキャビネット	オープンシェルフ(棚板2段)	オープンシェルフタナイタ090W(J)	1	16,000	16,000
	ウォールキャビネット		オープンシェルフフレームセットW2	1	21,000	21,000
10	レンジフード(本体)	シロッコファン、シルバー	VRAT-902ADL(V)	1	76,000	76,000
	レンジフード用前面パネル	扉同色	VZP-90-655HN(ZV)	1	9,000	9,000
11	エンドパネル	扉同色	VEP-655HN(ZV)	1	8,500	8,500
12	エンドパネル	奥行65cm下台用、ハイトイ	EP-XH-82R (ZVV)	1	30,000	30,000
13	前台輪カバー		P-DC120 -5(W)	1	4,000	4,000
14	前台輪カバー		P-DC073 -5(W)	1	3,500	3,500
15	前台輪カバー		P-DC060 -5(W)	1	3,500	3,500
16	プレート立て		SKプレートタテ	1	4,000	4,000
17	どこでもラック	鍋ふたホルダー	MGSK ナベフタホルダ (W	1	3,900	3,900
18	スパイスボックス		スパイスボックスT (W	1	1,200	1,200
19	間仕切り名人	Tタイプ、間口45・60cm用	MGマジキリP TL 1	3	3,900	11,700
20	間仕切り名人	Tタイプ、かくせるラック併設用	MGマジキリP TC 1	1	3,900	3,900
21	スライドサブケース	調理キャビネット用	スライドサブケース	1	2,000	2,000
22	引出側カバー		ヒキダシカバーD55	2	3,500	7,000
23	かくせるホーローボックス	間口60cm用	トビラウラHS- 60N	1	6,000	6,000
24	かくせるホーローボックス	間口73cm用	トビラウラHS- 73N	1	7,000	7,000
25	施工部材		シリコン(ホワイト2)	1	1,000	1,000
26	施工部材		シリコン(グレー)	1	1,000	1,000
キッチン合計				32		¥1,037,200

御名前 四国・高松SR SK11 様

現場番号	C3386267	プラン番号	2200A-2509-0373T	作成日	2025/10/20
------	----------	-------	------------------	-----	------------

御見積明細 キッチンパネル

NO	商品名	仕様	品番	数量	単価	金額
1	ホーローキッチンパネルPタイプ	フロントパネル150、ホワイト	PZFN-150 (SW)	2	13,600	27,200
2	ホーローキッチンパネルPタイプ	フロントパネル135、ホワイト	PZFN-135 (SW)	2	12,800	25,600
3	ホーローキッチンパネルPタイプ	フロントパネル90、ホワイト	PZFN- 90 (SW)	1	10,300	10,300
4	ホーローキッチンパネルPタイプ	サイドパネル、ホワイト	PZS-90 (SW)	1	22,600	22,600
5	パネル施工キット	シリコン色(ホワイト)	パネルセコウキットS(W)-1	1	5,700	5,700
6	KP用エッジセット	樹脂製、ホワイト	KPエッジセットJ (MW)-2	1	2,800	2,800
キッチンパネル合計				8		¥94,200

商品総合計	40	¥1,131,400
-------	----	------------

※ 御見積明細の価格には消費税は含まれておりません。別途消費税が必要となります。

《参考》別途 商品組付費

キッチン商品組付費 ¥83,500 (税込 ¥91,850)

キッチンパネル商品組付費 ¥37,000 (税込 ¥40,700)





《参考》別途 現場配送費

¥8,000 (税込 ¥8,800)

※ 商品組付費は現場の状況により変動する事があります。又、給水・給湯・ガス・ダクト・電気等の接続工事は含まれておりません。

()内の価格は税込価格<税率10%>を表示しています。

- 必ずご確認ください。
- ・天井高さ、吊戸棚・レンジフード取付高さをご確認ください。
 - ・《 》内寸法は参考寸法です。
 - ・両側クローズの場合は、壁間の寸法がワークトップ間口より6から7mm程度長くなるようにスキを設けてください。
- 表示記号について
- ・KP：キッチンパネル

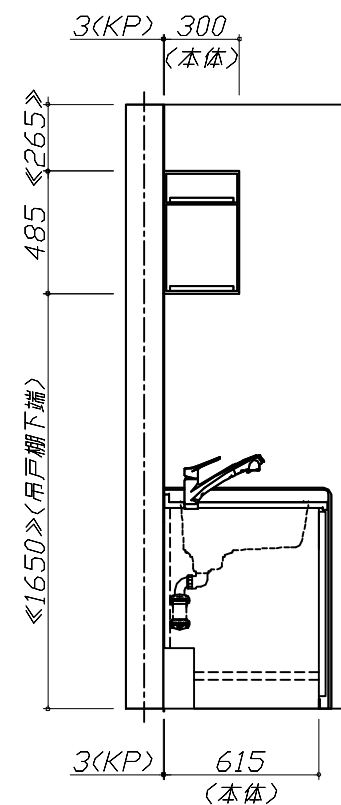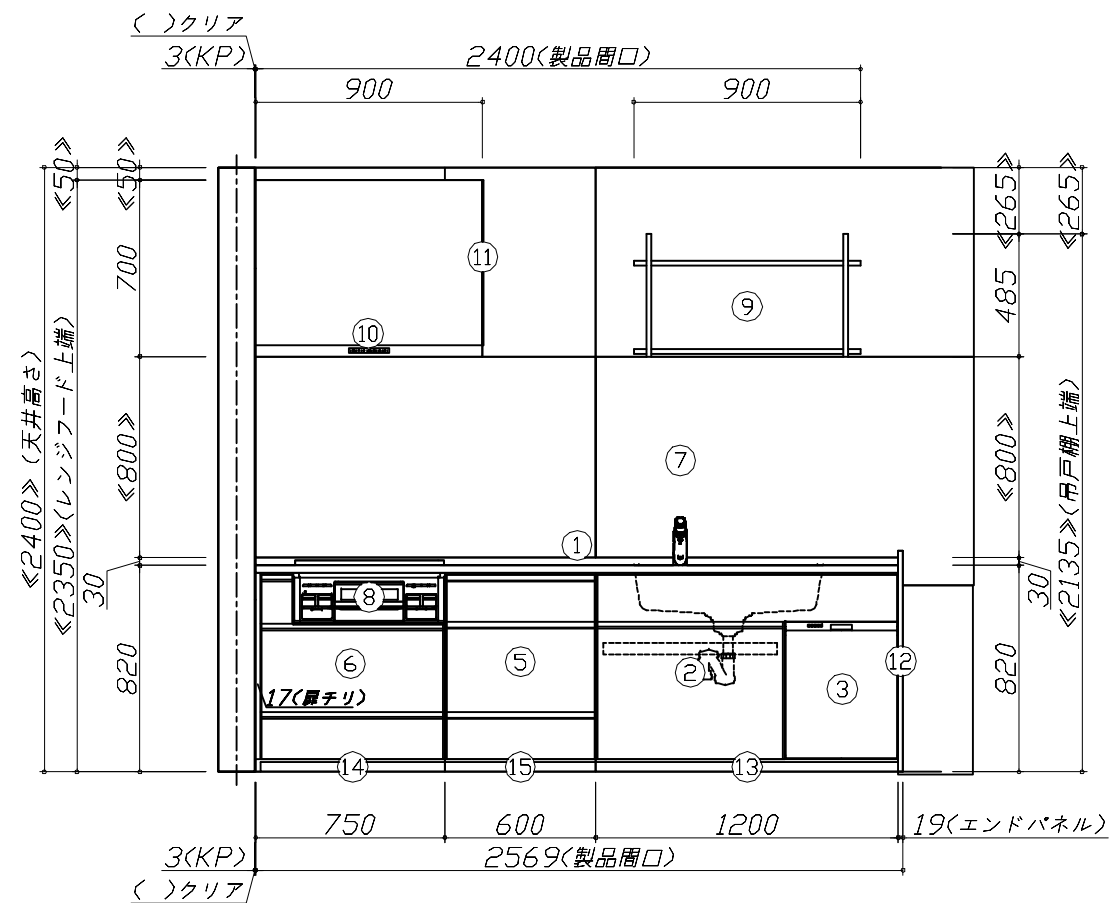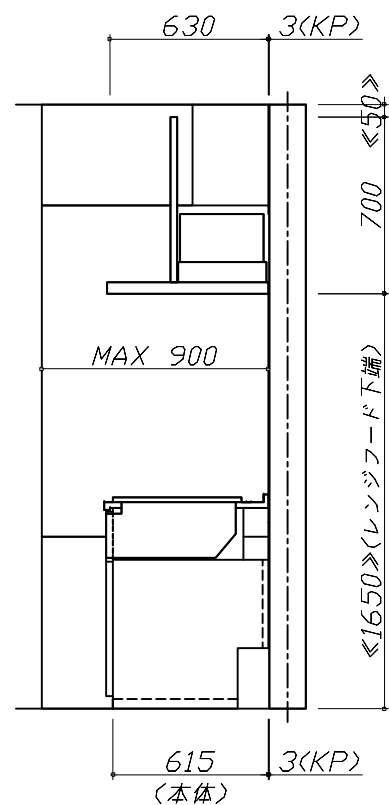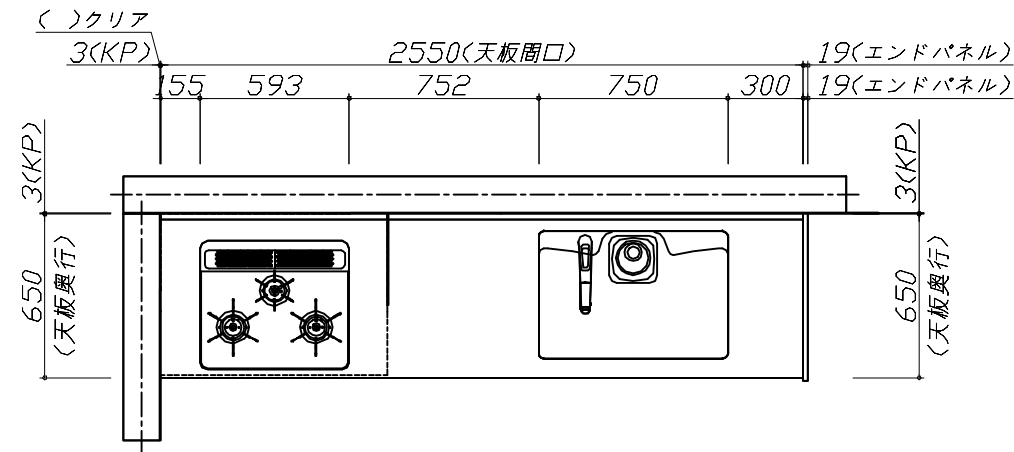


Takara standard
タカラスタンダード株式会社

現場名称： 四国・高松SR SK11様邸
現場番号： C3386267
四国支店 販売課

ホーローシステムキッチン Treasia トレーシア
プラン番号： 2200A-2509-0373T
担当営業：

姿図 1
縮尺： 1 / 30
作成日： 2025年10月20日
担当アドバイザー：

縮尺：A3サイズ等倍

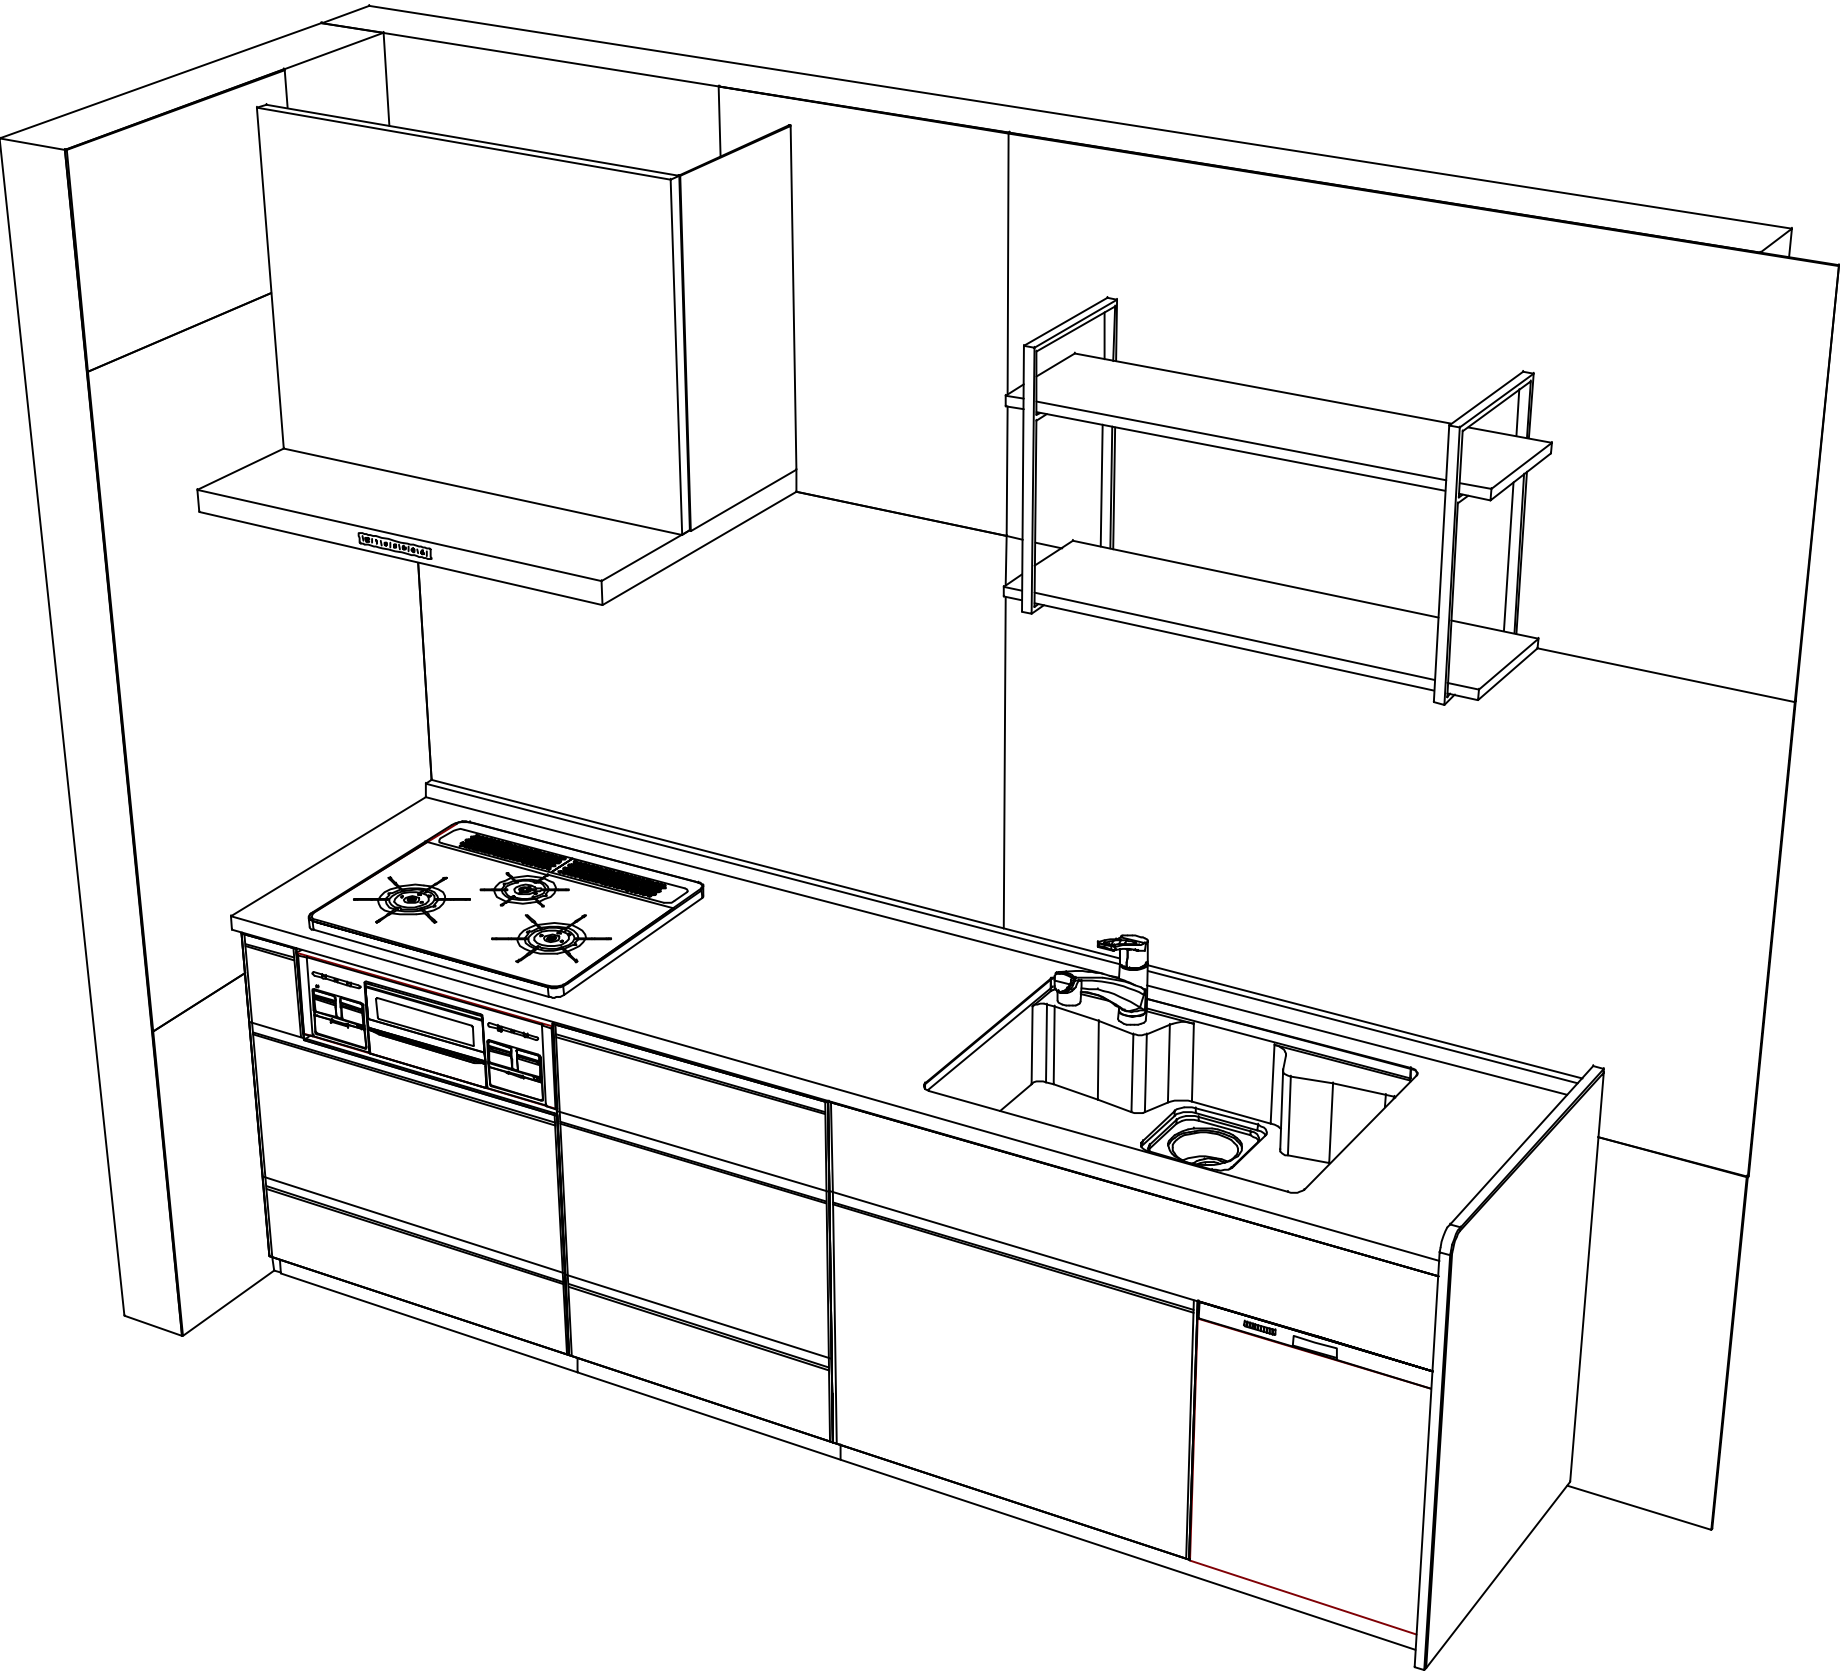

現場名称： 四国・高松SR SK11様邸	ホーローシステムキッチン Treasia トレーシア	姿図 2	縮 尺： 1 / 30
現場番号： C3386267	プラン番号： 2200A-2509-0373T	作成日： 2025年10月20日	
四国支店 販売課	担当営業 ：	担当アドバイザー：	