

ホーローシステムキッチン 御見積書

御名前 北陸-新高岡SR SK13 様

業者 様

商品名 Edel エーデル

作成日 2023年11月6日
プラン番号 1611C-2311-0072T
現場番号 A7865713

タカラスタANDARD株式会社
◆高岡営業所
富山県高岡市京田459番
TEL 0766-22-7600 / FAX 0766-26-1321

◆高岡ショールーム
TEL 0766-22-8677 / FAX 0766-26-1320

商品
御見積金額 **¥583,400** (税込 ¥641,740)

()内の価格は税込価格<税率10%>を表示しています。

《参考》別途 商品組付費 ¥118,000 (税込 ¥129,800)

- ※ 商品御見積金額には商品組付費は含まれておりません。
- ※ 商品組付費には配送・搬入・商品組付等の費用を含んでいます。
- ※ 商品組付費は現場の状況により変動する事があります。
又、給水・給湯・ガス・ダクト・電気等の接続工事は含まれておりません。

◆ 御見積仕様

《キッチン》

奥行	奥行65cm
キッチン本体サイズ	I型255cm
天板高さ	85cm
扉カラー	ライトピンク
キッチンパネル	Pタイプ:マーブルベージュ
ワークトップ材質	ステンレス
カラー	オーバルエンボス加工
水栓	シングルレバー水栓
食器洗い乾燥機	なし
加熱機器	60cmホーロートップガスコンロ
レンジ機器	なし
ガス種	未定
周波数	60Hz

◆ 御確認事項

担当営業	担当アドバイザー	プラン作成者

◆ 備考

--	--

御名前 北陸-新高岡SR SK13

様

現場番号	A7865713	プラン番号	1611C-2311-0072T	作成日	2023/11/6
------	----------	-------	------------------	-----	-----------

御見積明細 キッチン

NO	商品名	仕様	品番	数量	単価	金額
1	ステンレスワークトップ	Zシンク(小物置き)	TIK255 TARU	1	59,000	59,000
	排水トラップセット		STラップHSK2-J	1	2,200	2,200
2	シンクキャビネット	足元スライド	F-RNVM105 -5XESD C	1	104,800	104,800
3	調理台キャビネット	足元スライド(3段引出し)	F-TFVZ075 -5XESD C	1	66,000	66,000
4	コンロ用キャビネット	足元スライド	F-KTVZ075 L5XESD C	1	65,500	65,500
5	水栓	シングルレバー水栓	KXS871JT	1	16,500	16,500
6	ガス加熱機器(ホーロートップ)	片面焼き、シルバー	TN36V-60	1	49,500	49,500
【ベースキャビネット小計】				7		363,500
7	ウォールキャビネット	レンジフード横タイプ	W-M A165FL (ESD C-D	1	48,500	48,500
8	レンジフード(本体)	シロッコファン、シルバー	VMA-905AD L(V)	1	64,000	64,000
	レンジフード用前面パネル	扉同色	P-V90 (SD)	1	6,500	6,500
	レンジフード別売部品	ホーローパネル取付金具	Vカナグセット VMA90	1	1,500	1,500
9	見切り対応フィラー	レンジフード用、シルバー	ミキJW10F(V)	1	1,500	1,500
10	見切り対応フィラー	下台・周辺収納ユニット用	ミキJタ10H(W)	1	700	700
	見切り対応フィラー	ステンレス天板用	ミキJトップ10S	1	800	800
11	エンドパネル	下台用	EP-XN-85 (ESD B-1	1	10,500	10,500
12	エンドパネル	ウォールキャビネット、電動昇降、VUSVDS用	EP-WM (ESD B-1	1	7,500	7,500
13	まな板立て	Z・ZS・ZMシンク用	マナイタZ(B)	1	2,000	2,000
14	どこでもラック	レードル掛け	MGSK レードルカケ (W	1	1,700	1,700
15	かくせるラック	なべふた・まな板立て	MGTS-475	1	3,900	3,900
16	水切りネット	Zシンク用	ミスクリネット Z(A)	1	4,000	4,000
17	水栓別売部品	逆止弁	キヤクベンKXS	1	800	800
18	施工部材		シリコン(クリア2)	2	1,000	2,000
キッチン合計				23		¥519,400

御見積明細 キッチンパネル

NO	商品名	仕様	品番	数量	単価	金額
1	ホーローキッチンパネルPタイプ	フロントパネル120、マーブルベージュ	PZFN-120 (MBN)	1	12,300	12,300
2	ホーローキッチンパネルPタイプ	サイドパネル、マーブルベージュ	PZS-90 S(MBN)	1	22,600	22,600
3	ホーローキッチンパネルPタイプ	窓パネル185、マーブルベージュ	PZW -185 (MBN)	2	10,300	20,600
4	KP用エッジセット	樹脂製、ベージュ	KPエッジセットJ (MB)-2	1	2,800	2,800

御名前 北陸-新高岡SR SK13 様

現場番号	A7865713	プラン番号	1611C-2311-0072T	作成日	2023/11/6
------	----------	-------	------------------	-----	-----------

御見積明細 キッチンパネル

NO	商品名	仕様	品番	数量	単価	金額
5	パネル施工キット	シリコン色(アイボリー)	パネルセコウキットS(D)-1	1	5,700	5,700
キッチンパネル合計				6		¥64,000

商品総合計	29	¥583,400
-------	----	----------

※ 御見積明細の価格には消費税は含まれておりません。別途消費税が必要となります。

《参考》別途 商品組付費





キッチン商品組付費 ¥83,000 (税込 ¥91,300)

キッチンパネル商品組付費 ¥35,000 (税込 ¥38,500)

※ 商品組付費は現場の状況により変動する事があります。又、給水・給湯・ガス・ダクト・電気等の接続工事は含まれておりません。

()内の価格は税込価格<税率10%>を表示しています。

■必ずご確認ください。
 ・天井高さ、吊戸棚・レンジフード取付高さをご確認ください。
 ・《 》内寸法は参考寸法です。
 ■表示記号について
 ・KP：キッチンパネル

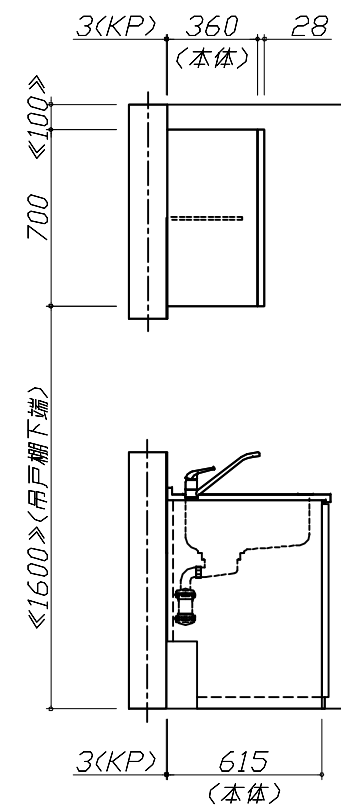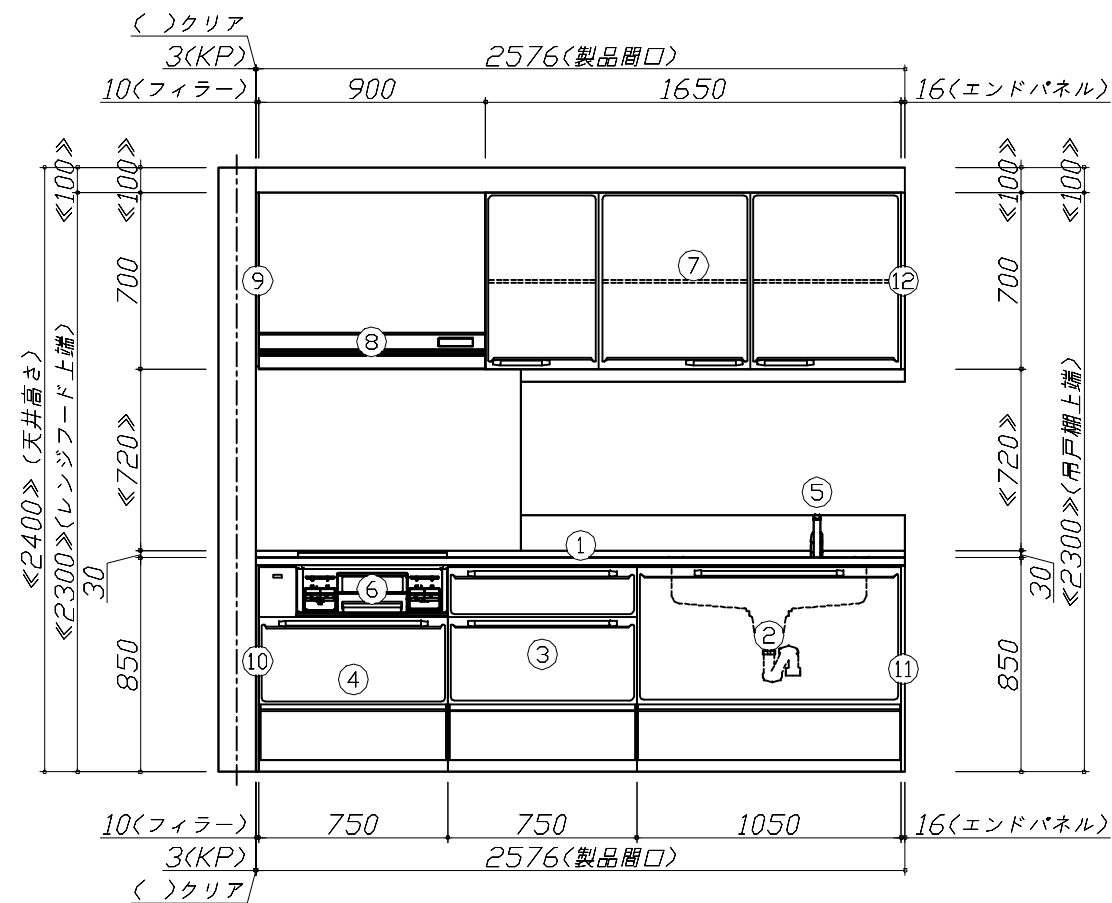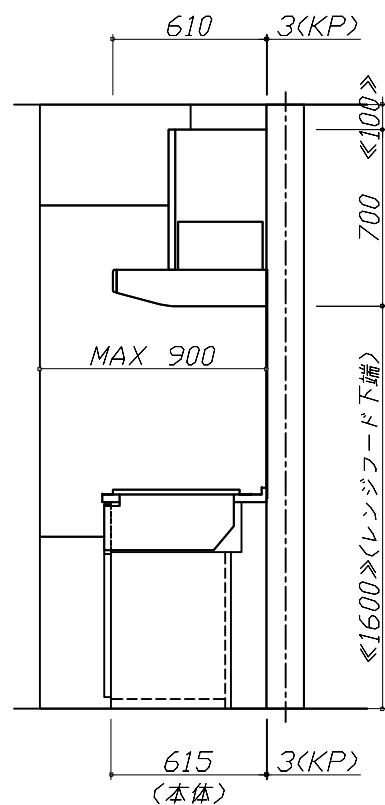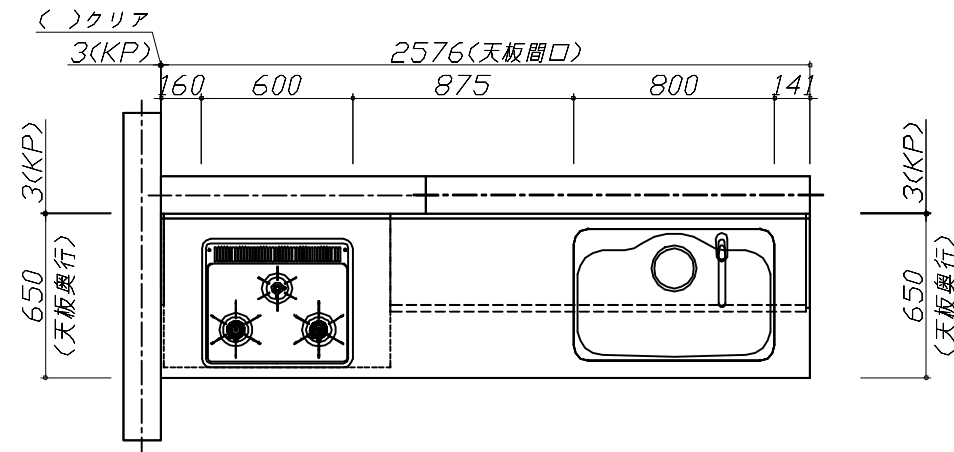


Takara standard
 タカラスタンダード株式会社

現場名称： 北陸-新高岡SR SK13様邸
 現場番号： A7865713
 高岡営業所

ホーローシステムキッチン Edel エーデル
 プラン番号： 1611C-2311-0072T
 担当営業：

姿図 1 縮尺： 1 / 30
 作成日： 2023年11月6日
 担当アドバイザー：

縮尺：A3サイズ等倍

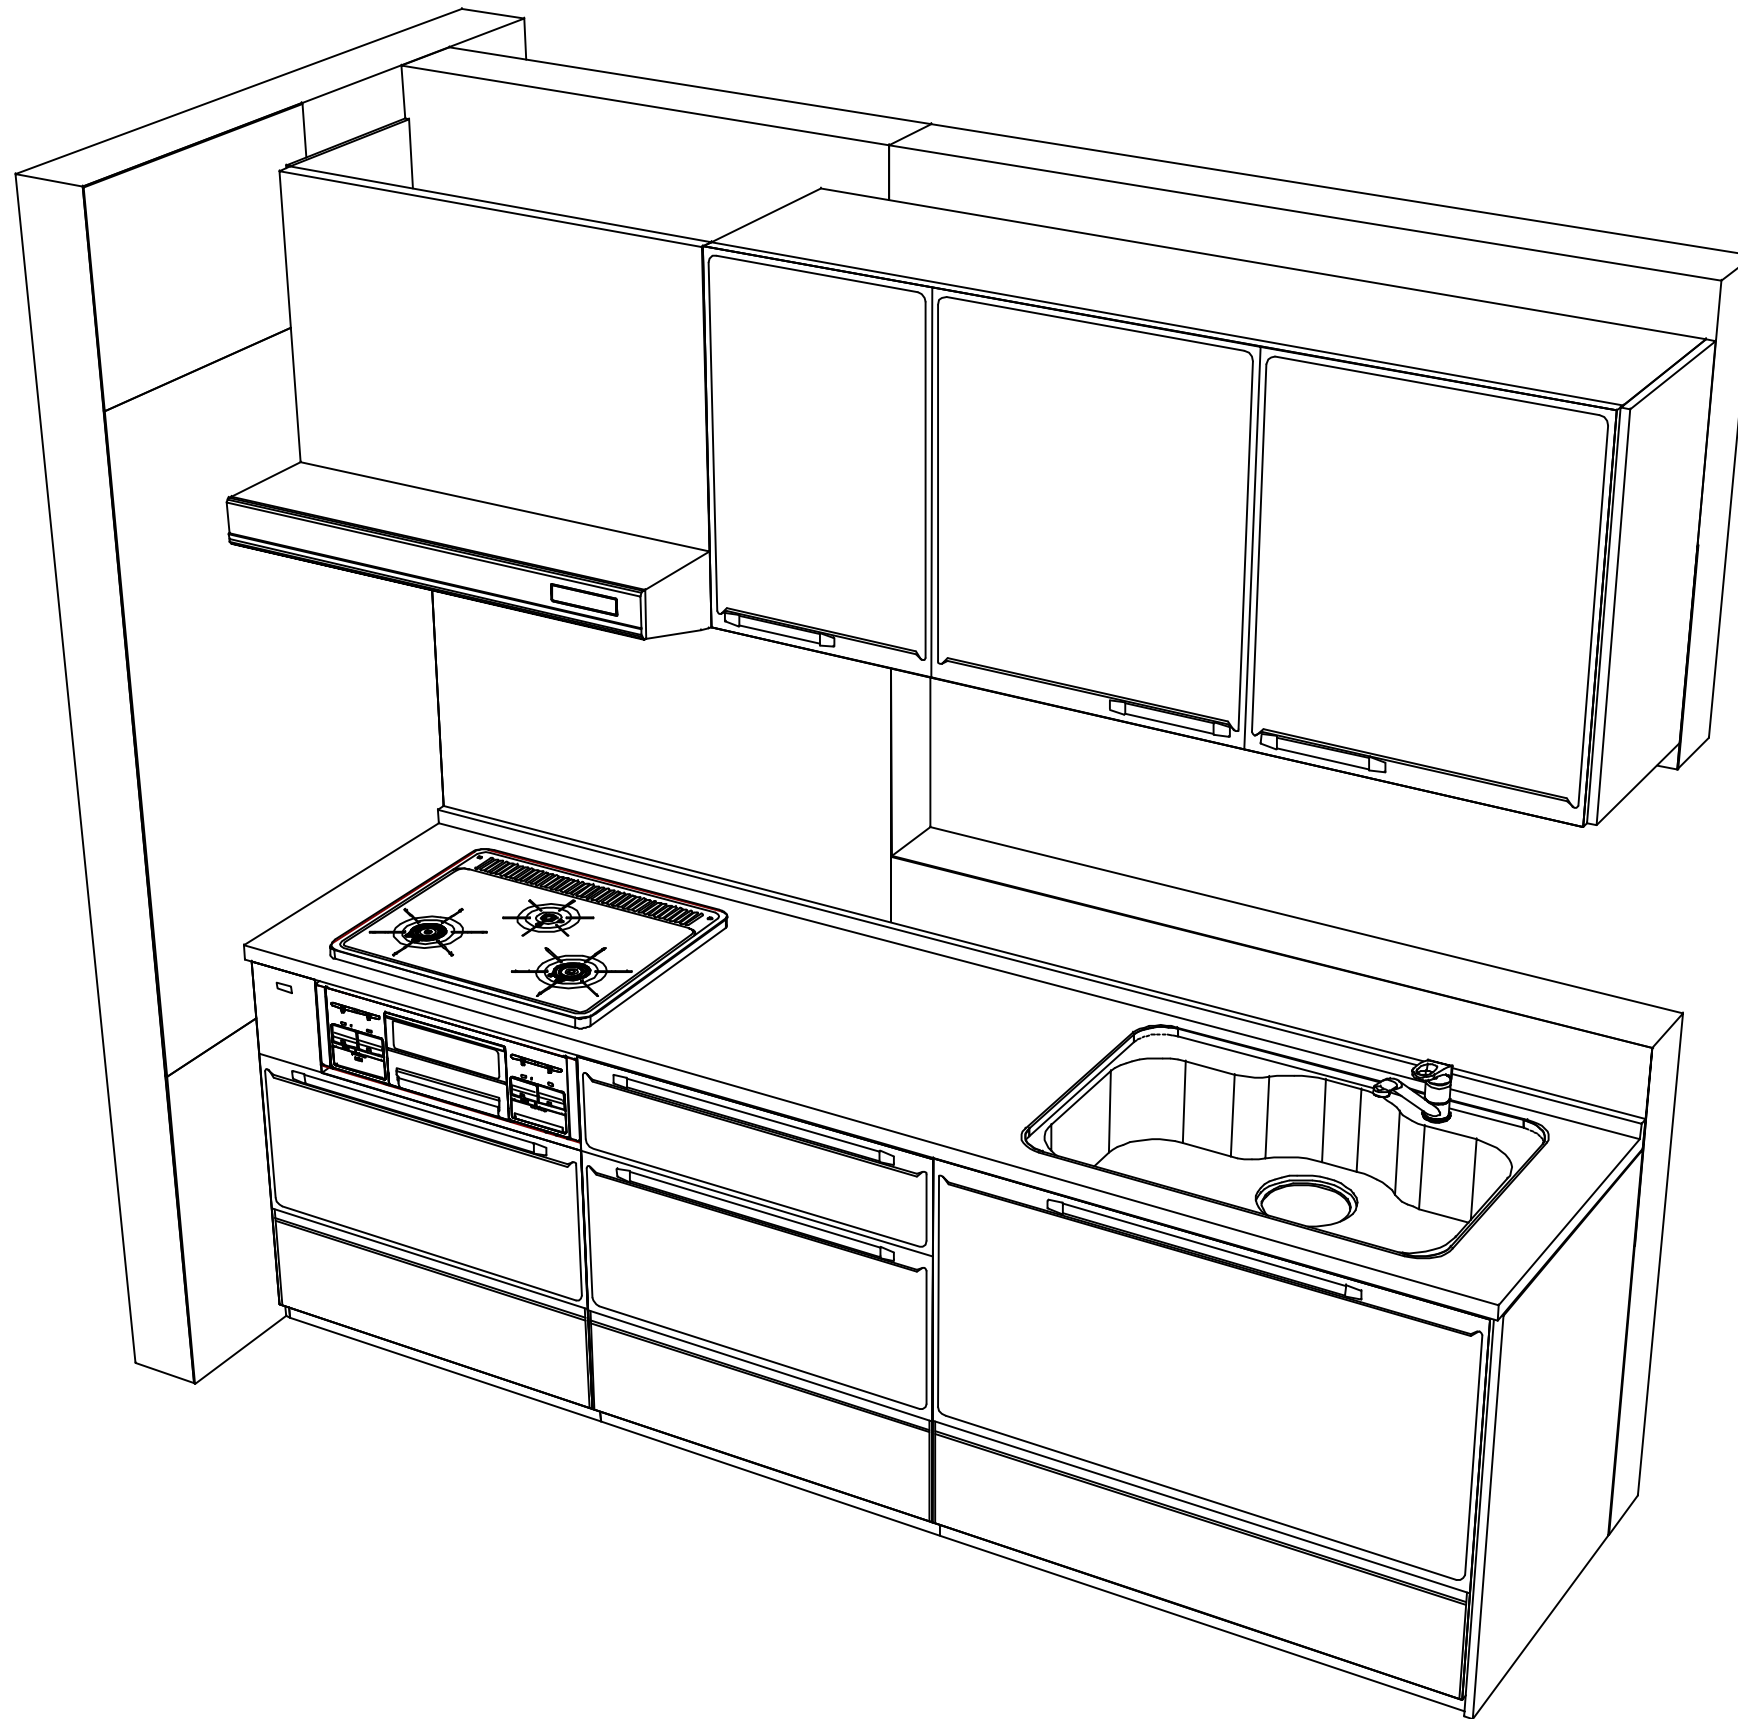

Takara standard
タカラスタンダード株式会社

現場名称： 北陸-新高岡SR SK13様邸
現場番号： A7865713
高岡営業所

ホーローシステムキッチン Edel エーデル
プラン番号： 1611C-2311-0072T
担当営業：

姿図 2 縮尺： 1 / 30
作成日： 2023年11月6日
担当アドバイザー：

縮尺：A3サイズ等倍