

ホーローシステムキッチン 御見積書

御名前 北陸-新高岡SR SK13 様

業者 様

商品名 Edel エーデル

作成日 2020年3月9日
プラン番号 1611C-2003-0137T
現場番号 A7865713

タカスタンダード株式会社
高岡営業所
富山県高岡市京田459番
TEL 0766-22-7600 / FAX 0766-26-1321

高岡ショールーム
TEL 0766-22-8677 / FAX 0766-26-1320

商品
御見積金額 **¥479,000 (税込 ¥526,900)**

()内の価格は税込価格<税率10%>を表示しています。

(参考) 別途 商品組付費 ¥100,000 (税込 ¥110,000)

商品御見積金額には商品組付費は含まれておりません。
商品組付費は現場の状況により変動する事があります。
又、給水・給湯・ガス・ダクト・電気等の接続工事は含まれておりません。

担当営業	担当アドバイザー	プラン作成者

備考

御見積仕様

(キッチン)

奥行	奥行65cm
キッチン本体サイズ	I型255cm
天板高さ	85cm
扉カラー	ライトピンク
キッチンパネル	マーブルベージュ
ワークトップ材質	ステンレス
カラー	オーバルエンボス加工
水栓	シングルレバー水栓
食器洗い乾燥機	なし
加熱機器	60cmホーロートップガスコンロ
レンジ機器	なし
ガス種	未定
周波数	60Hz

御確認事項

御見積りの商品は受注生産品の為、納期は約2週間程度いただきます

商品の仕様・価格等は予告なく変更する事があります。ご購入の際には、弊社支店営業所等へお問い合わせ、またはカタログにてよく御確認下さるようお願い致します。

組立工事費には給水・給湯・ガス・ダクト・電気等の接続工事は含まれておりません。
この御見積書の有効期間は30日間です。

No.*

御名前 北陸-新高岡SR SK13

様

現場番号	A7865713	プラン番号	1611C-2003-0137T	作成日	2020/3/9
------	----------	-------	------------------	-----	----------

御見積明細 キッチン

NO	商品名	仕様	品番	数量	単価	金額
1	ステンレスワークトップ	Zシンク(小物置き)	TIHK255 TARU	1	50,500	50,500
	排水トラップセット		STラップ HSK2-J	1	1,700	1,700
2	シンクキャビネット	足元スライド	F-RNVM105 -5XESD B	1	86,300	86,300
3	調理台キャビネット	足元スライド(3段引出し)	F-TFVZ075 -5XESD B	1	53,000	53,000
4	コンロ用キャビネット	足元スライド	F-KTVZ075 L5XESD B	1	53,500	53,500
5	水栓	シングルレバー水栓	KXS870JT	1	14,000	14,000
6	ガス加熱機器(ホーロートップ・シルバー)	片面焼き	TN36V-60	1	42,000	42,000
	【ベースキャビネット小計】			7		301,000
7	ウォールキャビネット	レンジフード横タイプ	W-M A165FL (ESD B-D)	1	40,500	40,500
8	レンジフード(本体)	シロッコファン	VMA-905AD L(V)	1	54,500	54,500
	レンジフード用前面パネル	扉同色	P-V90 (SD)	1	6,000	6,000
	レンジフード別売部品	ホーローパネル取付金具	Vカナゲセット VMA90	1	1,500	1,500
9	見切り対応フィラー	レンジフード用	ミキリW10F(V)	1	1,500	1,500
10	見切り対応フィラー	下台・周辺収納ユニット用	ミキリタ10H(W)	1	700	700
	見切り対応フィラー	ステンレス天板用	ミキリトップ10S	1	800	800
11	エンドパネル	下台用	EP-XN-85 (ESD B)	1	8,500	8,500
12	エンドパネル	ウォールキャビネット、電動昇降、VUSVDS用	EP-WM (ESD B)	1	6,000	6,000
13	まな板立て	Z・ZS・ZMシンク用	マナイタテZ(B)	1	1,500	1,500
14	どこでもラック	レードル掛け	MGSK レードルカケ (W)	1	1,700	1,700
15	かくせるラック	なべふた・まな板立て	MGTS-475	1	3,900	3,900
16	水栓別売部品	逆止弁	ギャクシンKXS	1	800	800
	キッチン合計			20		¥428,900

御名前 北陸-新高岡SR SK13

様

現場番号	A7865713	プラン番号	1611C-2003-0137T	作成日	2020/3/9
------	----------	-------	------------------	-----	----------

御見積明細 キッチンパネル

NO	商品名	仕様	品番	数量	単価	金額
1	ホーローキッチンパネルPタイプ	フロントパネル120	PZFN-120 (MBN)	1	9,200	9,200
2	ホーローキッチンパネルPタイプ	サイドパネル	PZS-90 S(MBN)	1	17,000	17,000
3	ホーローキッチンパネルPタイプ	窓パネル185	PZW -185 (MBN)	2	7,700	15,400
4	KP用エッジセット	樹脂製	KPエッジセットJ(MB)-2	1	2,800	2,800
5	パネル施工キット	シリコン色(アイボリー)	パネルセコウキットS(I)-1	1	5,700	5,700
キッチンパネル合計				6		¥50,100

商品総合計	26	¥479,000
-------	----	----------

御見積明細の価格には消費税は含まれておりません。別途消費税が必要となります。


(参考) 別途 商品組付費

キッチン商品組付費 ¥65,000 (税込 ¥71,500)

キッチンパネル商品組付費 ¥35,000 (税込 ¥38,500)

商品組付費は現場の状況により変動する事があります。又、給水・給湯・ガス・ダクト・電気等の接続工事は含まれておりません。

()内の価格は税込価格 < 税率10% > を表示しています。

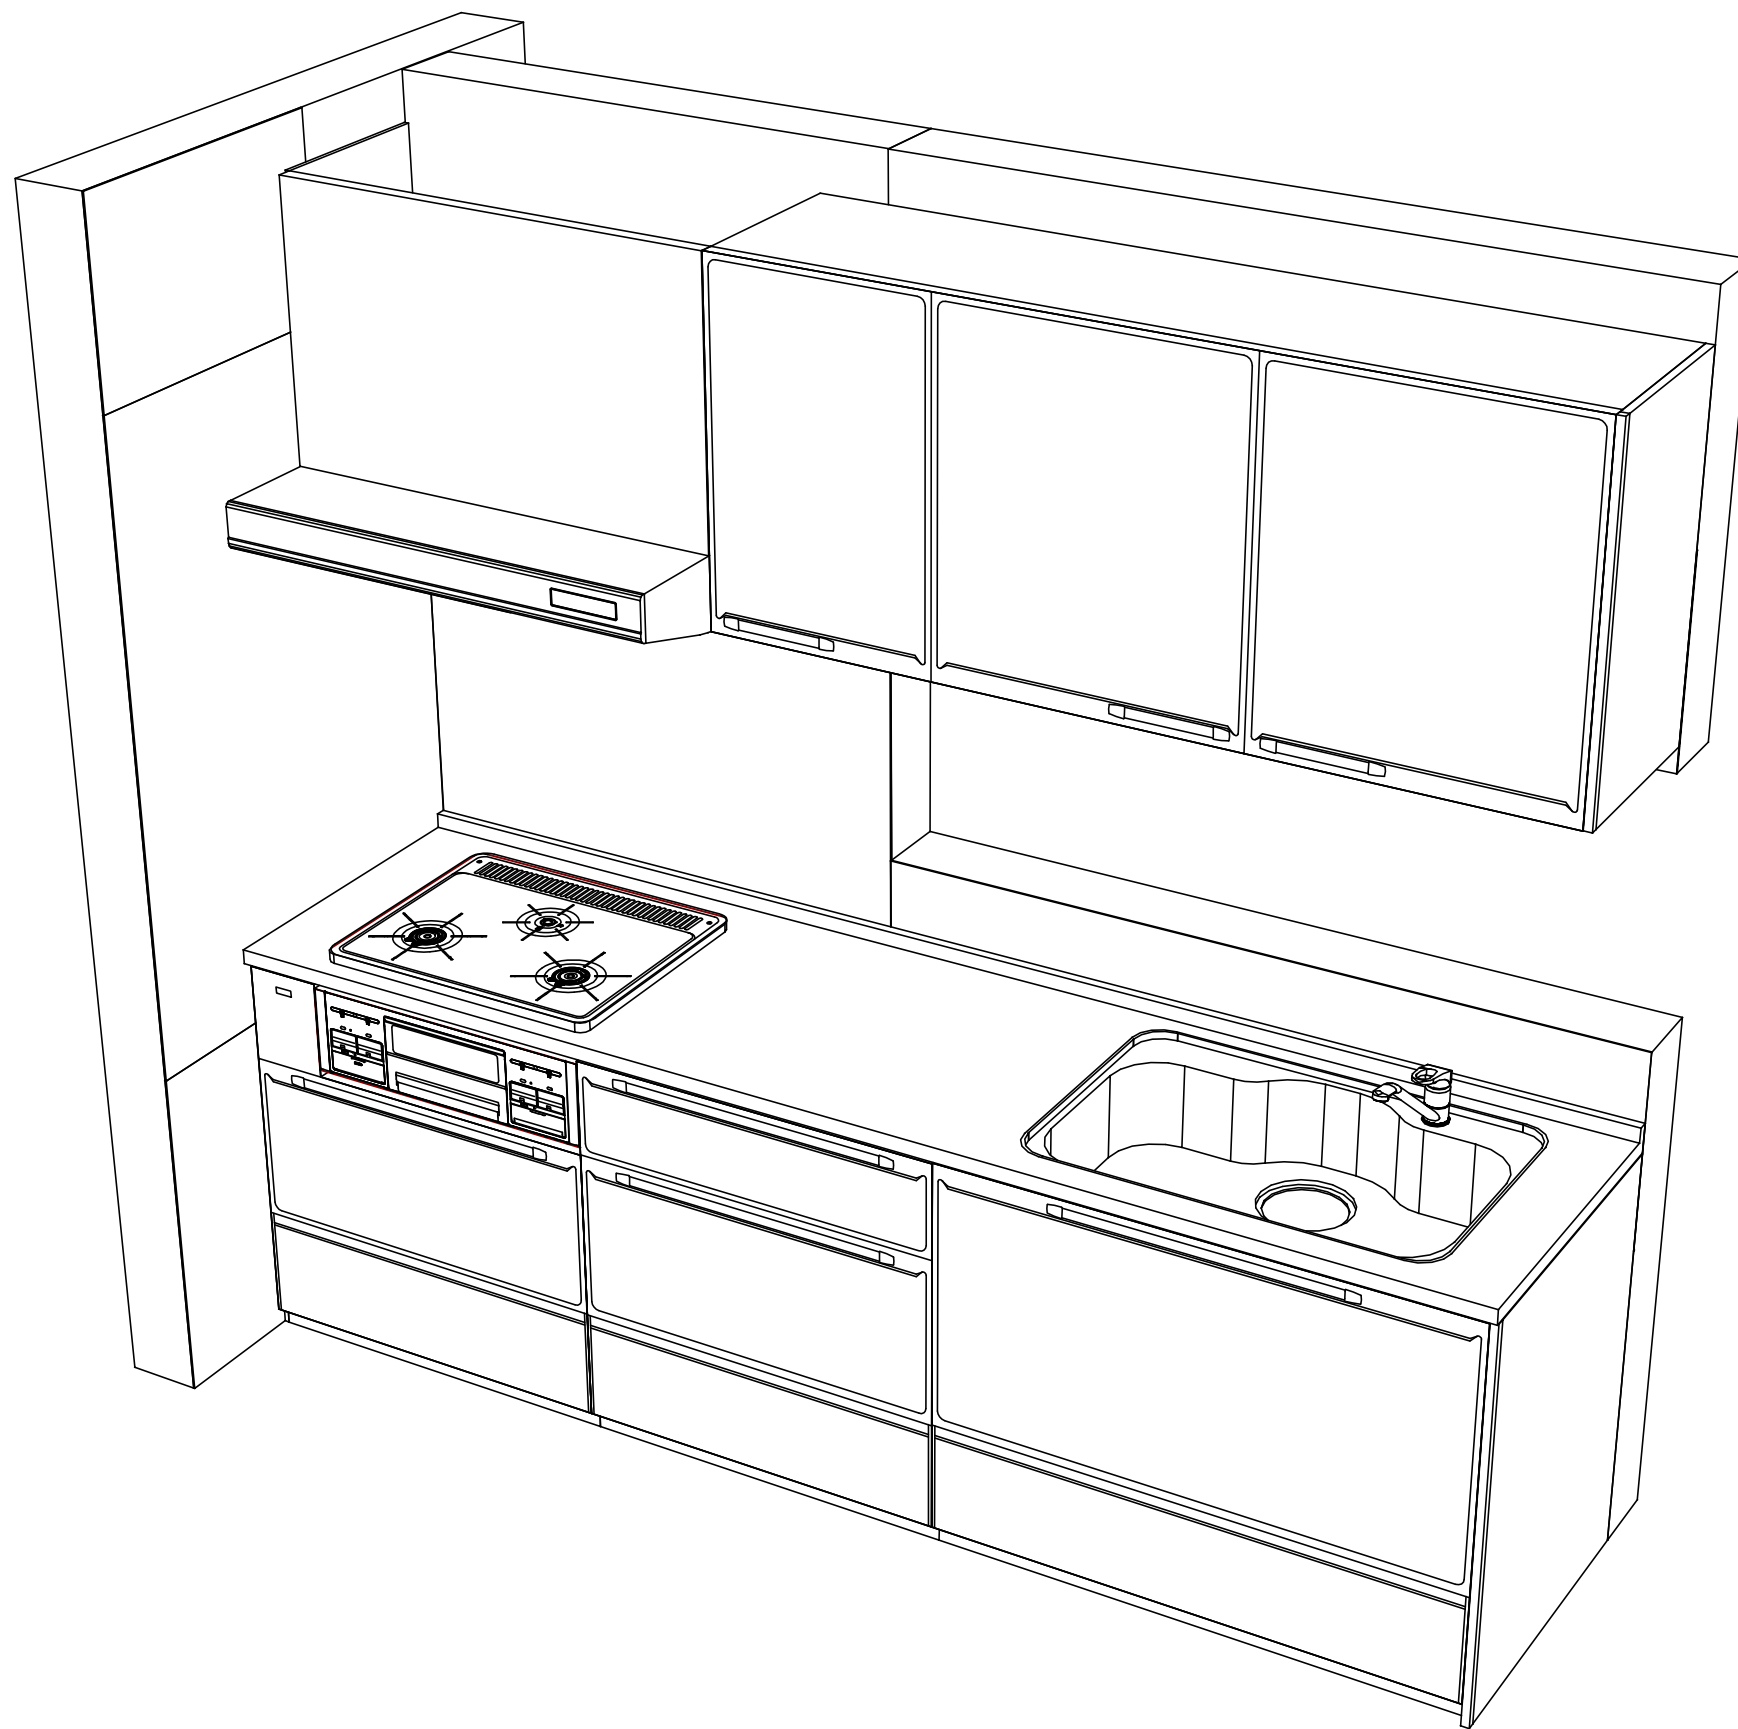

Takara standard
 タカラスタンダード株式会社

現場名称： 北陸-新高岡SR SK13様邸
 現場番号： A7865713
 高岡営業所

ホーローシステムキッチン Edel エーデル
 プラン番号： 1611C-2003-0137T
 担当営業 :

姿図 2 縮尺： 1 / 30
 作成日： 2020年3月9日
 担当アドバイザー：

縮尺：A3サイズ等倍