

ホーローシステムキッチン 御見積書

御名前 群馬-高崎SR SK2 様

業者 様

商品名 Treasia トレーシア

作成日 2024年7月27日
プラン番号 7401A-2404-0113T
現場番号 C2705877

タカラスタANDARD株式会社
◆群馬支店 販売課
群馬県高崎市緑町4丁目1番地6
TEL 027-395-8001 / FAX 027-370-0007

◆高崎ショールーム
TEL 027-395-8000 / FAX 027-363-1000

商品
御見積金額 ￥1,415,300 (税込 ￥1,556,830)

()内の価格は税込価格<税率10%>を表示しています。

《参考》別途 商品組付費 ￥137,000 (税込 ￥150,700)

- ※ 商品御見積金額には商品組付費は含まれておりません。
 - ※ 商品組付費には配送・搬入・商品組付等の費用を含んでいます。
 - ※ 商品組付費は現場の状況により変動する事があります。
- 又、給水・給湯・ガス・ダクト・電気等の接続工事は含まれておりません。

◆ 御見積仕様

《キッチン》

奥行	奥行65cm
キッチン本体サイズ	マルチ収納対面プラン型ホーローパネルタイプ
	255cm
天板高さ	85cm
扉カラー	ホワイトアッシュ・シルバー
キッチンパネル	Pタイプ:パールホワイト
引手タイプ	ハンドル引手タイプ
ワークトップ材質	アクリル人造大理石
カラー	ソリッドホワイト
水栓	ハンドシャワー水栓
食器洗い乾燥機	なし
加熱機器	IHヒーター
レンジ機器	なし
ガス種	未定

◆ 御確認事項

担当営業	担当アドバイザー	プラン作成者
	②本体	小笠原

◆ 備考

御名前 群馬-高崎SR SK2

様

現場番号	C2705877	プラン番号	7401A-2404-0113T	作成日	2024/7/27
------	----------	-------	------------------	-----	-----------

御見積明細 キッチン

NO	商品名	仕様	品番	数量	単価	金額
1	人造大理石ワークトップ	アクリル人造大理石シンク(ホワイト)	AOIH255 KALD	1	168,500	168,500
2	シンクキャビネット	足元スライド、うちにもホーロートレイ	F-RNVM105U-5(VZWVG	1	160,500	160,500
3	調理台キャビネット	足元スライド(3段引出し)・たっぷりホーローキャビネット	F-TFVR045 -5(VZWVG	1	96,000	96,000
4	調理台キャビネット	奥行55cm、オープン	F-TA Y030 -5(VZWVF	1	62,500	62,500
5	コンロ用キャビネット	足元スライド・たっぷりホーローキャビネット、ミキリ対応	F-KTVR075JR5(VZWVG	1	104,500	104,500
6	水栓	タッチレスハンドシャワー水栓	KM6111ETK	1	90,000	90,000
7	電気加熱機器	IHヒーター両面焼き(シルバー色)	HTB-TS73MSF	1	196,000	196,000
8	コンロ前パネル(レンジフード側)	マルチ収納対面用、パールホワイト	TMB-PKK90 (PW)	1	19,500	19,500
9	コンロ前パネル(リビング側)	マルチ収納対面用、扉同色	TMB-PKL90 (ZW)	1	23,000	23,000
10	収納ユニット	マルチ収納対面用	TMC-S 165	1	37,500	37,500
11	カウンター下パネル	マルチ収納対面用、扉同色	TMB-PCK90H(ZW)	1	9,000	9,000
12	カウンター下パネル	マルチ収納対面用、扉同色	TMB-PCS165(ZW)	1	13,000	13,000
13	引戸本体	マルチ収納対面用、扉同色	ヒキトTMC128(ZWV)	1	32,500	32,500
	引戸レールセット	マルチ収納対面用、シルバー	レールTMC255(V)	1	20,500	20,500
14	パネルモール	マルチ収納対面 (OPセット・横化粧用)、シルバー	TMB-PKモールB(V)N	1	700	700
15	引戸収納棚板のみ	マルチ収納対面用、ホワイト	TMC-タナ 128L5W	1	17,000	17,000
16	引戸収納マガジンラック付	マルチ収納対面用、ホワイト	TMC-ラック128R5W	1	17,000	17,000
17	マルチ収納対面用カウンター	人造大理石、ソリッドホワイト	C-OB255KHL(A)	1	39,000	39,000
【ベースキャビネット小計】				18		1,106,700
18	レンジフード(本体)	シロッコファン、ステンレス、加熱機器連動	VRAS-E902ADRN	1	126,500	126,500
	レンジフード用前面パネル	扉同色	VZP-90-655HN(ZW)	1	9,000	9,000
19	エンドパネル	扉同色	VEP-655HN(ZW)	1	8,500	8,500
20	リモコン		RHリモコン-2	1	2,000	2,000
21	エンドパネル	マルチ収納対面用	EP-TMB-85L(ZWV)-1	1	36,000	36,000
22	レンジフード別売部品	レンジフード横壁取付金具	TMB-VRAS01カナガ	1	11,300	11,300
23	前台輪カバー		P-DC105 -5(W)	1	4,000	4,000
24	前台輪カバー		P-DC073 -5(W)	1	3,500	3,500
25	前台輪カバー		P-DC045 -5(W)	1	3,000	3,000
26	どこでもラック(アルミタイプ)	レードル掛け、ホワイト	MGD-KH(W)	1	5,000	5,000
27	どこでもラック(スクエアタイプ)	小物置きM、ホワイト	MGSK コモノオキ (W	1	1,700	1,700
28	どこでもラック(スクエアタイプ)	小物置きS+フック、ホワイト	MGSK コモノフックS (W	1	2,500	2,500

御名前 群馬-高崎SR SK2

様

現場番号	C2705877	プラン番号	7401A-2404-0113T	作成日	2024/7/27
------	----------	-------	------------------	-----	-----------

御見積明細 キッチン

NO	商品名	仕様	品番	数量	単価	金額
29	どこでもラック(スクエアタイプ)	ペーパーホルダー	MGSK ペーパーホルダー(W	1	1,700	1,700
30	どこでもラック	レードル掛け	MGSK レードルカケ (W	1	1,700	1,700
31	どこでもラック	フキン掛け(上面取付タイプ)	MGSK ウエフキンカケ (W	1	2,500	2,500
32	間仕切り名人	Hタイプ、間口45・60cm用	MGマジキリJ HL 1	2	3,400	6,800
33	間仕切り名人	Tタイプ、間口45・60cm用	MGマジキリP TL 1	2	3,900	7,800
34	間仕切り名人	Tタイプ、かくせるラック併設用	MGマジキリP TC 1	2	3,900	7,800
35	引出側カバー		ヒキダシカバーD55	2	3,500	7,000
36	かくせるホーローボックス	間口45cm用	トビラウラHS- 45N	1	5,000	5,000
37	かくせるホーローボックス	間口73cm用	トビラウラHS- 73N	1	7,000	7,000
38	水切りトレイ		ミスキリトレイ	1	4,500	4,500
39	コンセント	マルチ収納対面用	TMBコンセントボックス	1	3,500	3,500
40	施工部材		シリコン(クリア2)	1	1,000	1,000
41	施工部材		シリコン(ホワイト2)	1	1,000	1,000
キッチン合計				47		¥1,377,000

御見積明細 キッチンパネル

NO	商品名	仕様	品番	数量	単価	金額
1	ホーローキッチンパネルPタイプ	サイドパネル、パールホワイト	PZS-90 (PW)	1	22,600	22,600
2	KP用エッジセット	アルミ製、シルバー	KPエッジセットA (S1)-2	1	10,000	10,000
3	パネル施工キット	シリコン色(ホワイト)	パネルセコウキットS(W)-1	1	5,700	5,700
キッチンパネル合計				3		¥38,300

商品総合計	50	¥1,415,300
-------	----	------------

※ 御見積明細の価格には消費税は含まれておりません。別途消費税が必要となります。

《参考》別途 商品組付費

キッチン商品組付費 ¥100,000 (税込 ¥110,000)

キッチンパネル商品組付費 ¥37,000 (税込 ¥40,700)


※ 商品組付費は現場の状況により変動する事があります。又、給水・給湯・ガス・ダクト・電気等の接続工事は含まれておりません。

()内の価格は税込価格<税率10%>を表示しています。

- 必ずご確認ください。
- ・天井高さ、吊戸棚・レンジフード取付高さをご確認ください。

・《 》内寸法は参考寸法です。
- 表示記号について
- ・KP：キッチンパネル





・▽：設置基準線

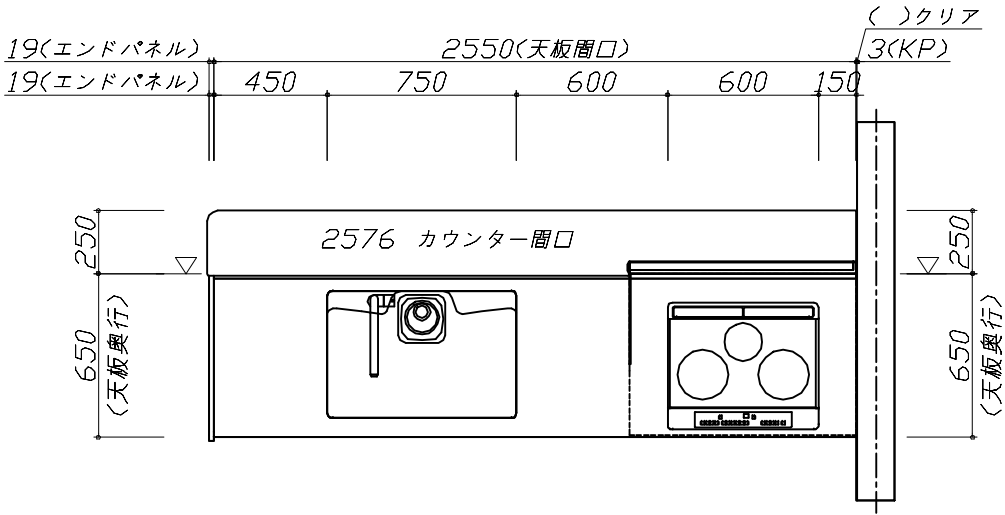

Takara standard タカラスタンダード株式会社	現場名称： 群馬-高崎SR SK2様邸	ホーローシステムキッチン Treasia トレーシア	姿図 1	縮 尺： 1 / 30
	現場番号： C2705877	プラン番号： 7401A-2404-0113T	作成日： 2024年7月27日	
	群馬支店 販売課	担当営業 ：	担当アドバイザー： ㊟ 本体	

縮尺：A3サイズ等倍

- 必ずご確認ください。
- ・天井高さ、吊戸棚・レンジフード取付高さをご確認ください。
 - ・《 》内寸法は参考寸法です。
- 表示記号について
- ・KP：キッチンパネル
 - ・▽：設置基準線

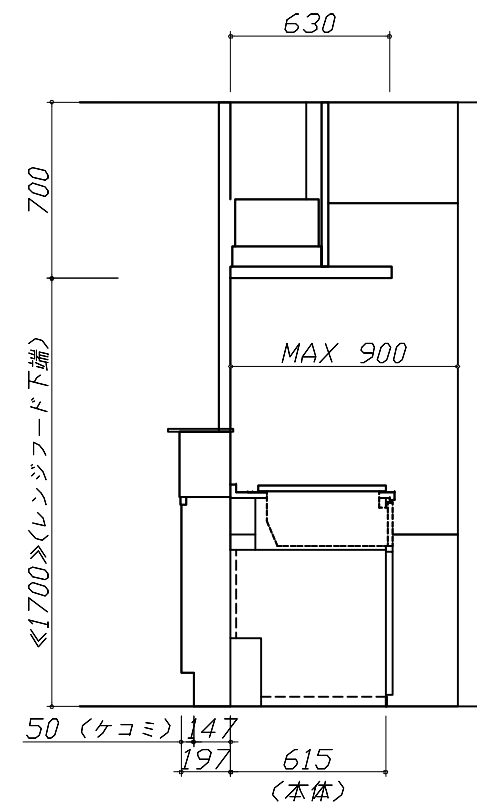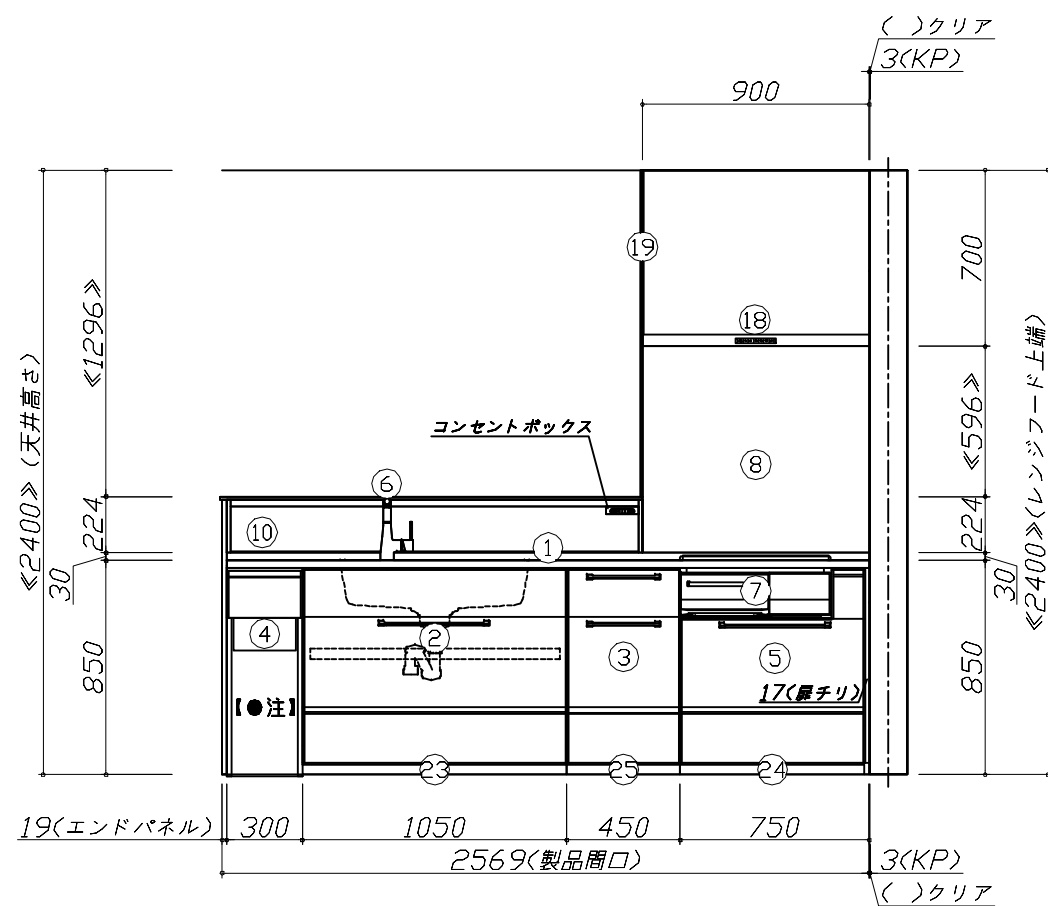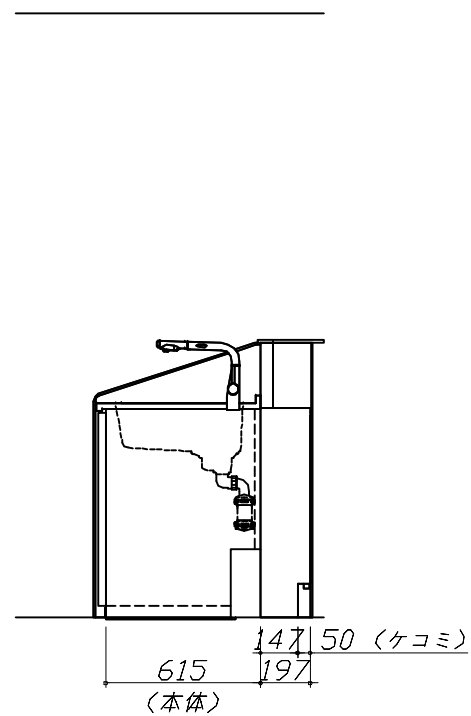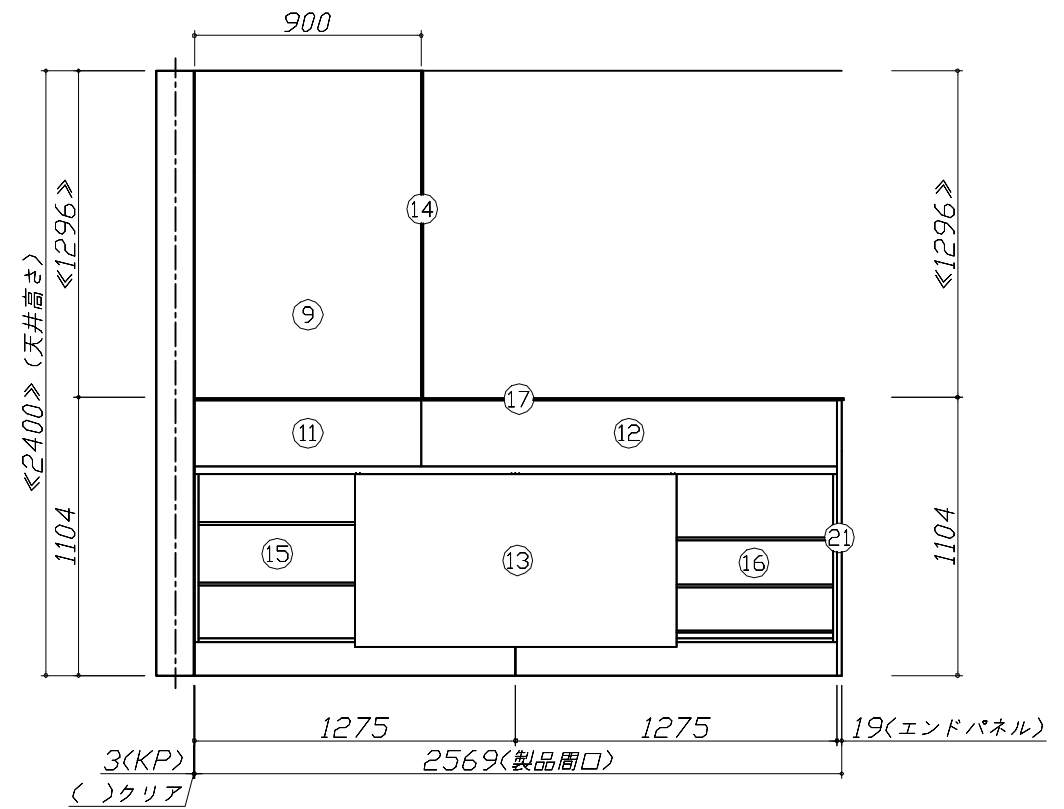

Takara standard
タカラスタンダード株式会社

現場名称： 群馬-高崎SR SK2様邸

現場番号： C2705877

群馬支店 販売課

ホーローシステムキッチン Treasia トレーシア

プラン番号： 7401A-2404-0113T

担当営業：


姿図 2

縮尺： 1 / 30

作成日： 2024年7月27日

担当アドバイザー： ②本体

縮尺：A3サイズ等倍

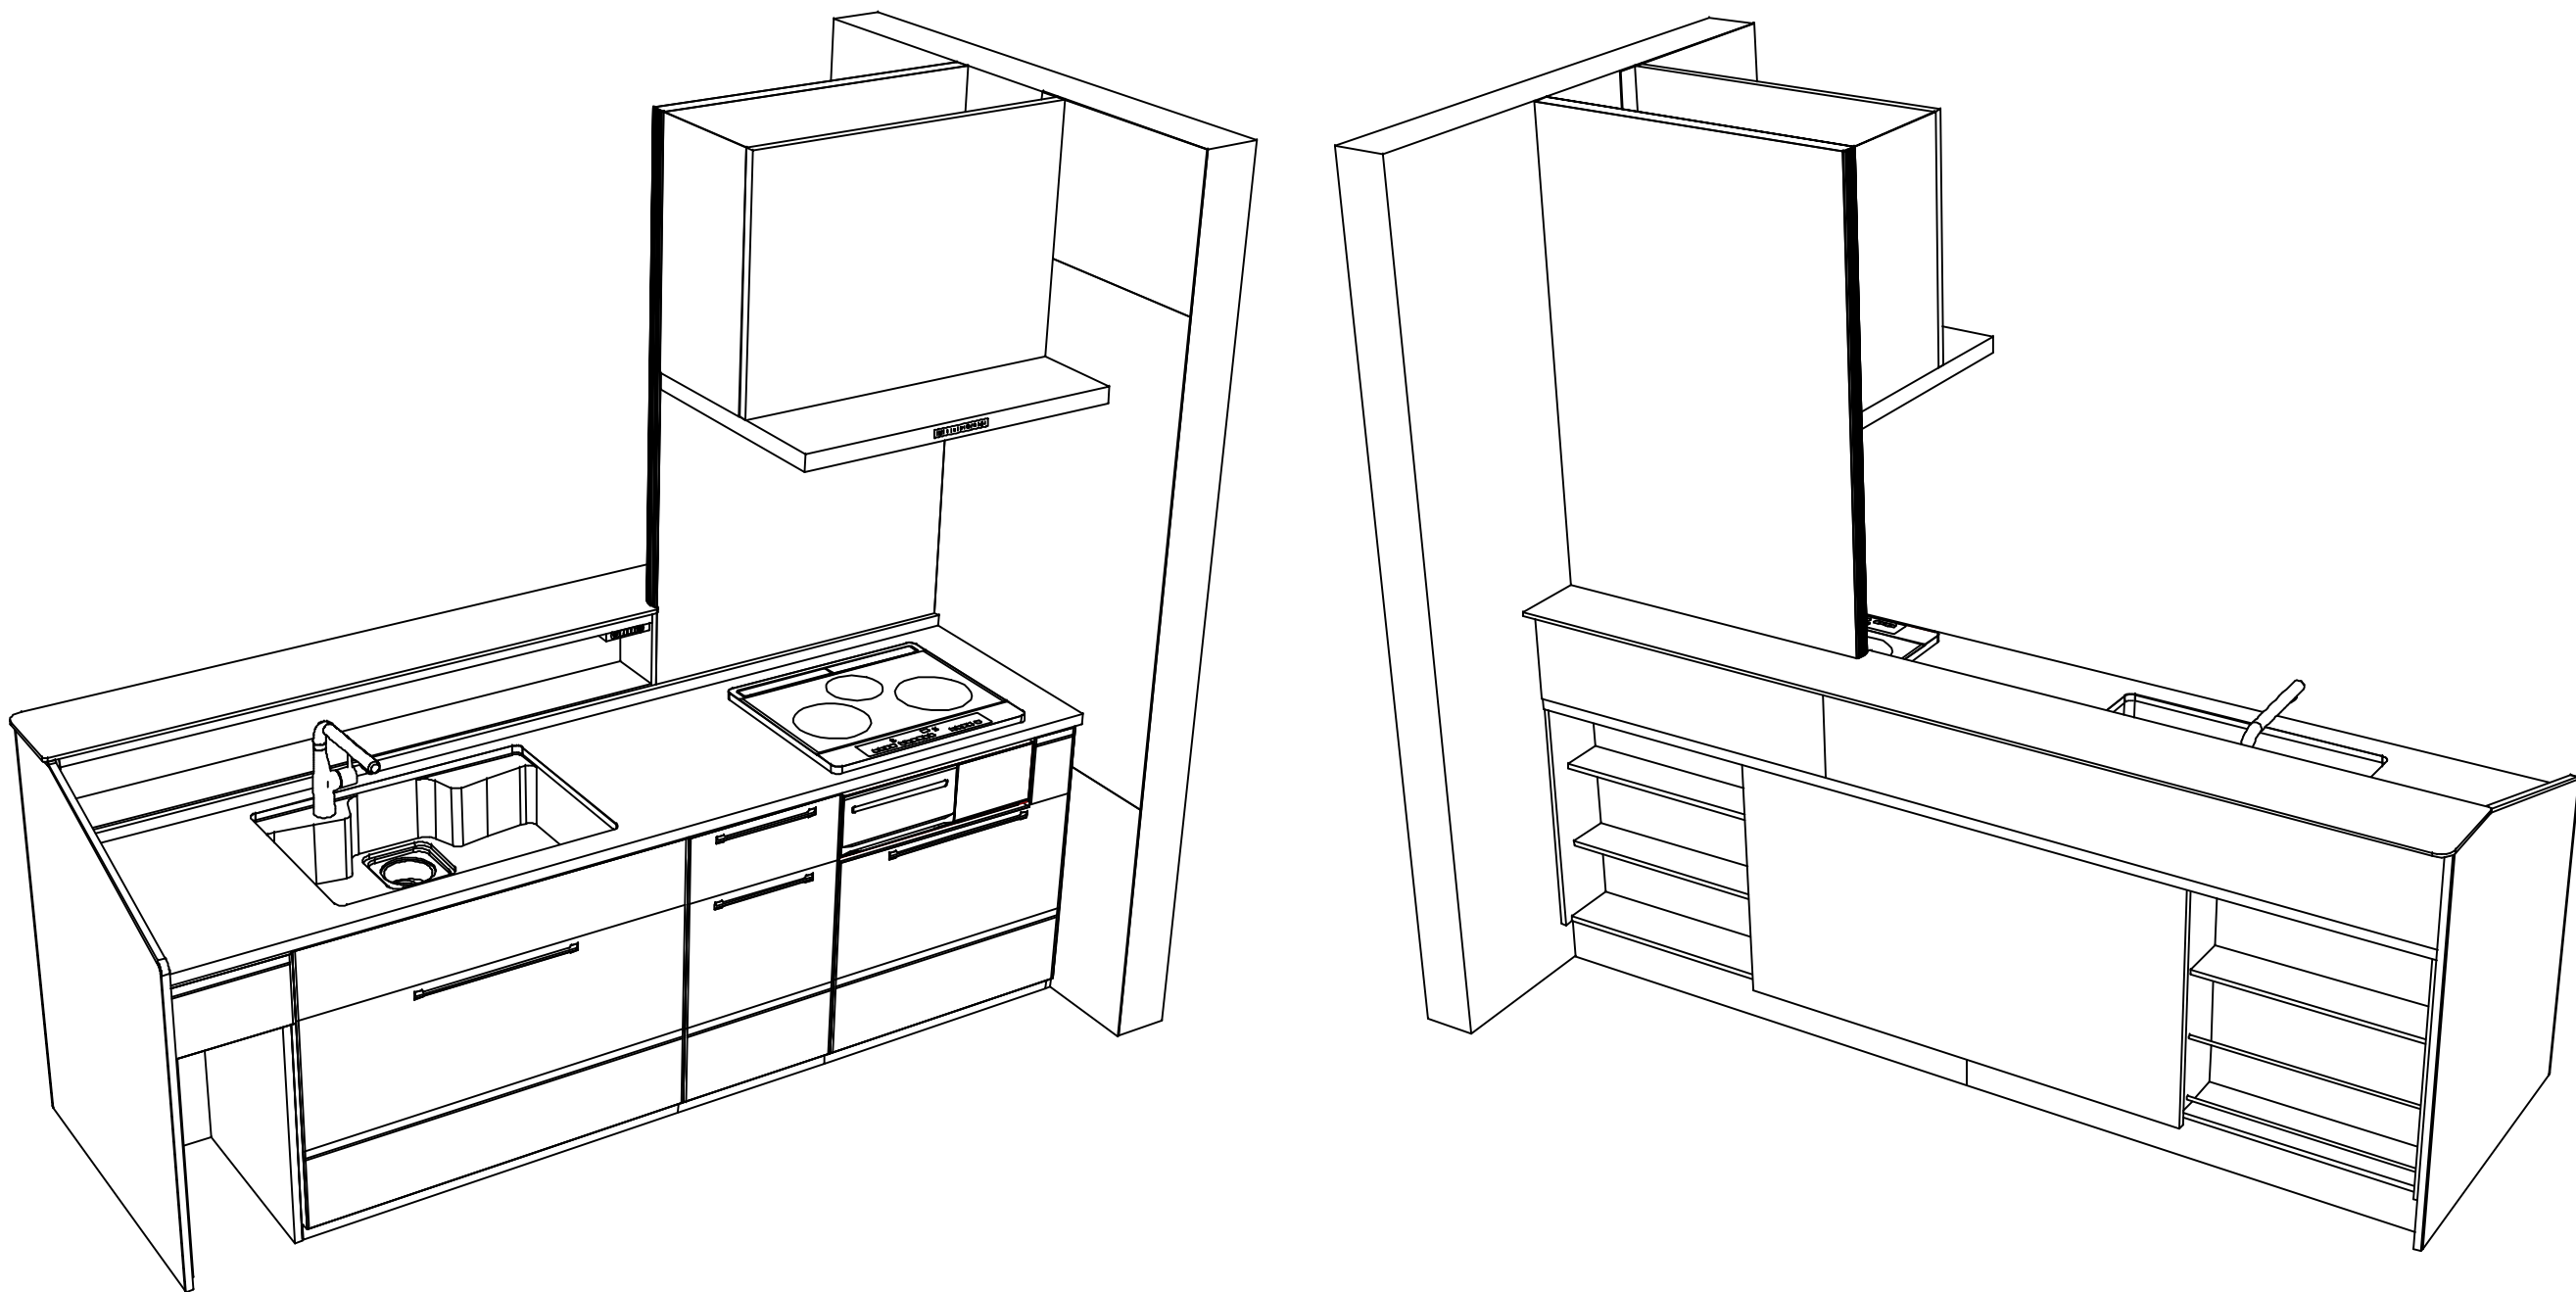

現場名称： 群馬-高崎SR SK2様邸	ホーローシステムキッチン Treasia トレーシア	姿図 3	縮 尺： 1 / 30
現場番号： C2705877	プラン番号： 7401A-2404-0113T	作成日： 2024年7月27日	
群馬支店 販売課	担当営業：	担当アドバイザー： ㊟ 本体	

■商品仕様概要

商品仕様	商品シリーズ	ホーローシステムキッチン TREASIA トレーシア
	タイプ	足元スライドタイプ
	扉カラー	初仕アッシュ・シルバー
	引手種類	ハンドル引手タイプ
	天板形状・周口	収納対面型標準初仕
		255cm
	奥行	奥行65cm
	天板高さ	85cm
	キッチンパネル	有
	キッチンパネルカラー	タイプ：標準初仕
	見切り・エッジ材	アルミ製

■商品仕様書（キッチン側）

品目		仕様			備考	
天板	材質	アクリル人造大理石		色	ソリッドホワイト	
	シンク	アクリル人造大理石シンク		色	ホワイト	
	部品	-				
		-				
		-				
		-				
-						
下台	本体	ホーロー製		色	ホワイト	
	底板	ホーロー製				※一部木製を使用する箇所あり
	引出し	ホーロー製				※一部木製を使用する箇所あり
	レール・丁番	ソフトクローズレール				
	部品(標準)	かくせるホーローボックス				
	部品(オプション1)	たっぷりホーローキャビネット				
	部品(オプション2)	うちにもホーロートレイ				
設備仕様(下台)	水栓1	KM6111ETK				
	水栓2	-				
	食器洗い乾燥機	-				
	加熱機器(本体)	HTB-TS73MSF		色	シルバー	250V-30A(単相200Vコンセント)
	加熱機器(トッププレート)	ガラストップ		色	シルバー	
	加熱機器(レンジ)	-				
吊戸棚	本体	-				
	耐震ラッチ	-				
	部品	-				
レンジフード	品名	VRAS-E902ADRN		色	ステンレス	125V-15A(2芯コンセント)
	ファン仕様	シロッコファン(排気タイプ)				
	部品	-				
		-				
		-				
RHリコー2、TMB-VRAS01ほか						
設備仕様(上台)	照明ユニット	-				
	アイラック	-				
	電動昇降吊戸棚	-				
	昇降棚	-				
エンドパネル	材質	-				
		-				
		ホーロー製		色	ホワイトアッシュ	
天井幕板	品名	-				

■商品仕様書（周辺収納側）

品目	仕様		備考
周辺仕様	周辺扉カラー	-	
	周辺引手タイプ	-	
	キッチンパネル	-	
トールユニット	本体	-	
	底板	-	
	引出し	-	
	レール	-	
	丁番	-	
	耐震ラッチ	-	
	部品	-	
カウンターユニット	本体	-	
	底板	-	
	レール	-	
	丁番	-	
家電収納	本体	-	
	部品	-	
周辺カウンター	材質	-	
吊戸棚	本体	-	
	耐震ラッチ	-	
	部品	-	
設備仕様（上台）	アイラック	-	
エンドパネル	材質	-	
天井幕板	品名	-	


基本工事区分について

本説明書は、キッチンの本体組立・設置と関連工事（建設工事）である 大工工事、電気工事、ガス配管工事、管工事（給排水）などと区別して説明しています。

建設工事は関連する法令・規定に従って法的有資格者による工事が必要になります。

流通業者様からの発注で下請けとして本体の「取付・設置」を行う場合は、建設工事部分とキッチン本体「取付・設置」を区別して行ってください。

設置前工事、設置後工事の一部でも含む場合は、建設工事となります。

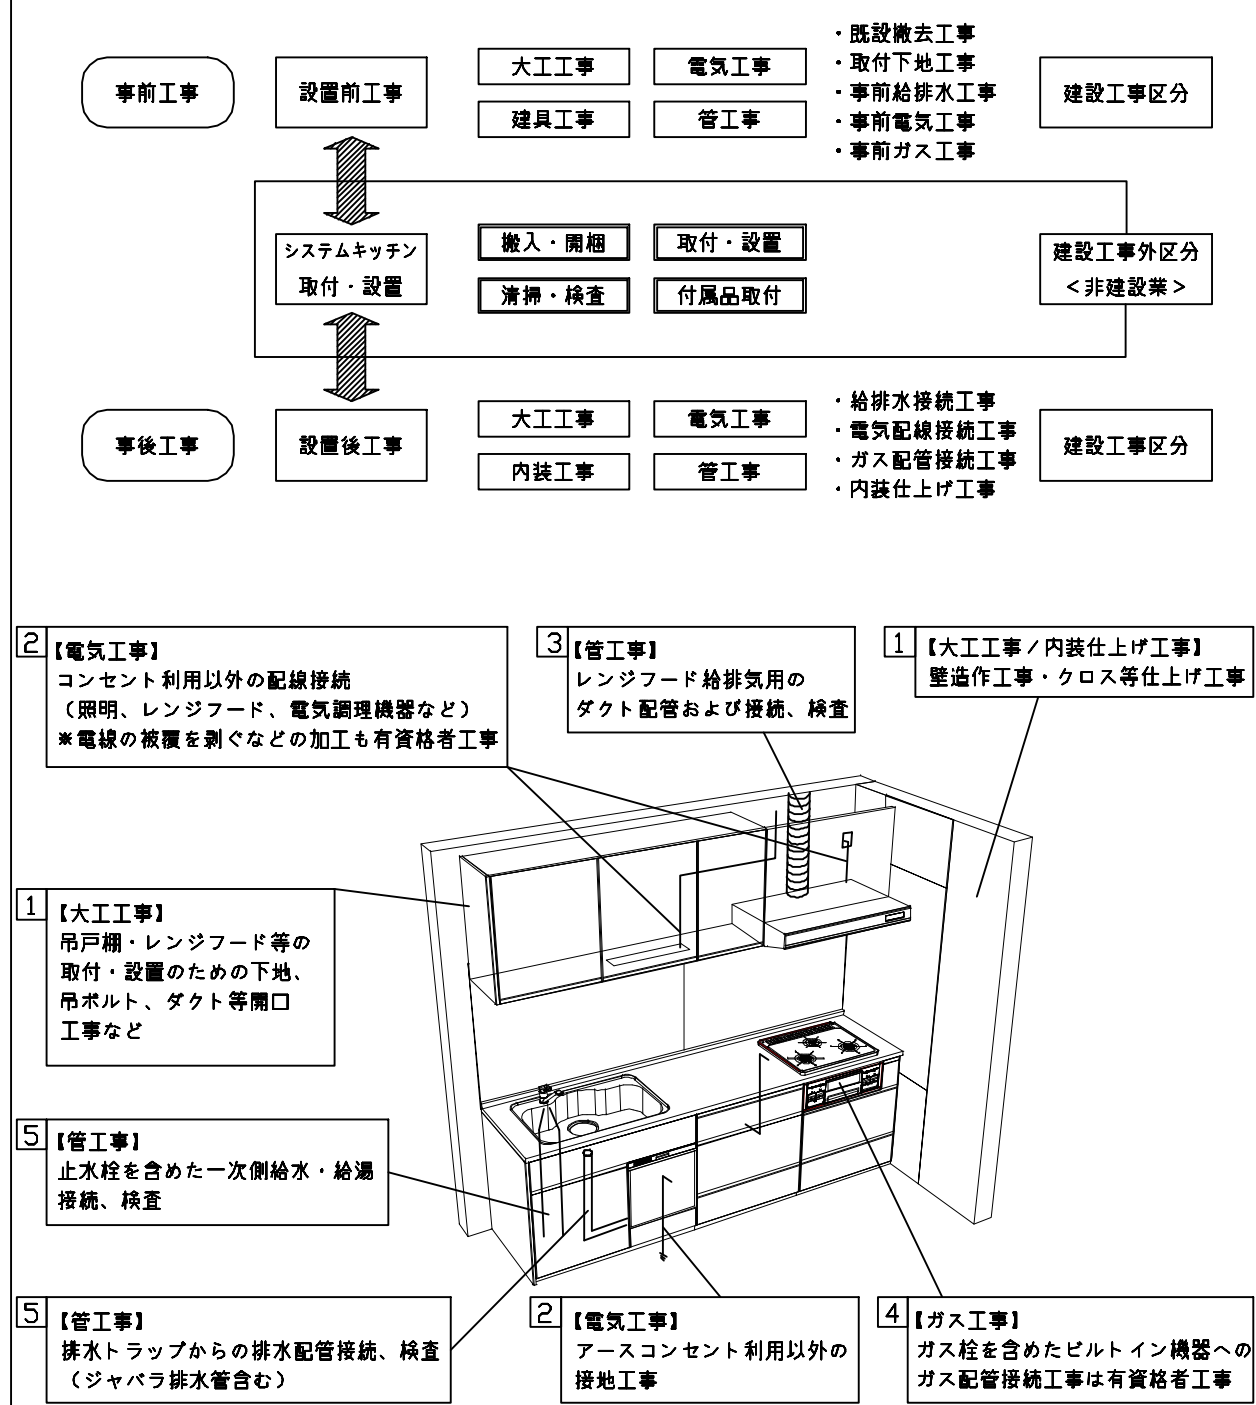

■システムキッチン 工事区分

参考：キッチン・バス工業会『工事区分ガイドライン』

工事区分	部位 (図)	業種区分	作業名称（区分）	建設工事			建設工事外		作業内容
				大工 工事	管 工事	電気 工事	設備・ガス機器設置	キッチン取付	
設置前工事	1 3	大工 管	外壁の開口工事	○	○				レンジフードのダクト用の建築壁の穴あけ工事
			建築壁の下地処理工事	○					ウォールキャビネット等の取付のための壁下地処理工事
			幕板取付壁下地処理工事	○					天井・壁等の幕板等取付のための下地処理工事
			アンカー、吊ボルト工事	○					吊戸棚、レンジフード等のアンカー、吊ボルト工事
			換気機器用ダクトの関連工事		○	○			建築物の事前ダクト配管等の工事
	2	電気	キッチンパネル下地処理工事	○					キッチンパネルを貼るための建築壁の下地処理工事
			レンジフードの電気工事			○			建築の屋内配線と配線器具（コンセント）工事
			I H調理機器の電気工事			○			I H調理機器専用の200Vの事前電気工事
			ウォールキャビネット部分の電気工事			○			照明器具等の電気工事
			電動昇降吊戸棚の電気工事			○			電動昇降吊戸棚の専用電源・アース工事
	4 5	ガス 管	食器洗い乾燥機の電源・アース工事			○			食器洗い乾燥機の専用電源・アース工事
			ガス調理機器のガス配管工事		○				ガス調理機器用の事前ガス配管工事
			排水配管の立上げ工事		○				キッチン排水用の所定位置への排水配管立上げ工事
			給水・給湯配管の立上げ工事		○				キッチン専用の所定位置への給水給湯配管立上げ工事
			食器洗い乾燥機の給排水配管工事		○				食器洗い乾燥機用の専用給水(給湯)・排水配管事前工事
システムキッチン 本体取付・設置		建設工事 外区分	キッチンパネルの取付 【注記 1】					☐	製品を加工して建築下地へ取付
			製品間のシリコン充填 【注記 2】					☐	製品間の隙間を仕上げる処理作業
			レンジフードの取付 【注記 1】					☐	本体及び化粧パネルを取付ける作業
			ウォールキャビネットの取付					☐	ウォールキャビネットを取付ける作業
			電動昇降吊戸棚の取付					☐	電動昇降吊戸棚を取付ける作業
			ベースキャビネット・ワークトップの取付					☐	ベースキャビネット・ワークトップの組立・調整して設置する作業
			排水部品の組立 【注記 3】				☐	☐	排水部品とシンクの組立
			水栓類の組立・ワークトップへの取付 【注記 1】					☐	水栓、浄水器同梱部材の組立（ワークトップへの取付）
			ビルトイン機器の取付 【注記 1】					☐	ビルトイン機器のキッチン本体への組込作業
			試運転・完成検査 【注記 4】					☐	完成後の試運転、性能確認検査
設置後工事	2 3	電気 管	ウォールキャビネット照明器具工事			○			事前配線の電源線と照明器具の接続、検査
			電気配線器具の取付			○			スイッチ、コンセント等の電気配線工事
			レンジフードとダクト接続工事		○				建築ダクトとレンジフードの接続、検査
	4	ガス	その他電化機器の工事			○			電化機器と電源線、アースの接続工事
			ガス調理機器のガス配管接続工事				☐		ガス調理機器とガス栓との接続工事（資格要）
	5	管	給水・給湯配管と水栓の接続工事		○				給水・給湯の一次側と水栓の接続、検査
			給水・給湯配管とオプション機器の接続工事		○				オプション機器と一次側給排水の接続、検査
			建築創排水配管への接続工事		○				キッチン排水配管と建築創排水配管の接続、検査

- ※【注記 1】原則、現場支給製品は支給側で取付実施とする
- ※【注記 2】当社製品間のみ実施する場合が多い。但し、現場により打合せにて作業範囲を決定する場合がある
- ※【注記 3】給排水配管の仕様や状況により、排水部品の組立作業範囲を打合せにて決定する
- ※【注記 4】製品の完成検査、試運転は、工事完成後に行う場合が多い。但し、原則、商品取付完了時に検査、試運転が可能な範囲のみキッチン設置者が実施する

- 必ずご確認ください。
- ・天井高さ、吊戸棚・レンジフード取付高さをご確認ください。

・《 》内寸法は参考寸法です。
- 設備図の見方、表示記号について
- ・寸法はキッチンパネル厚みとクリア寸法を含んでいません。


・KP：キッチンパネル

・▽：設置基準線

- 必ずお読みください
- 1)以下の工事・部材は別途ご用意ください。
- ・周囲躯体、仕上げ、取付用下地工事

・ダクト工事、壁面開口、屋外化粧カバー取付等

・給排水配管、電気配線、ガス配管及び接続工事
- 2)本体の取付以外の関連工事は法的有資格者による工事が必要になります。
- ・大工工事、電気工事、ガス配管工事、管工事、建具工事等
- 3)キッチンパネルを設置する壁面下地は
プラスターボード仕上げでお願いします。

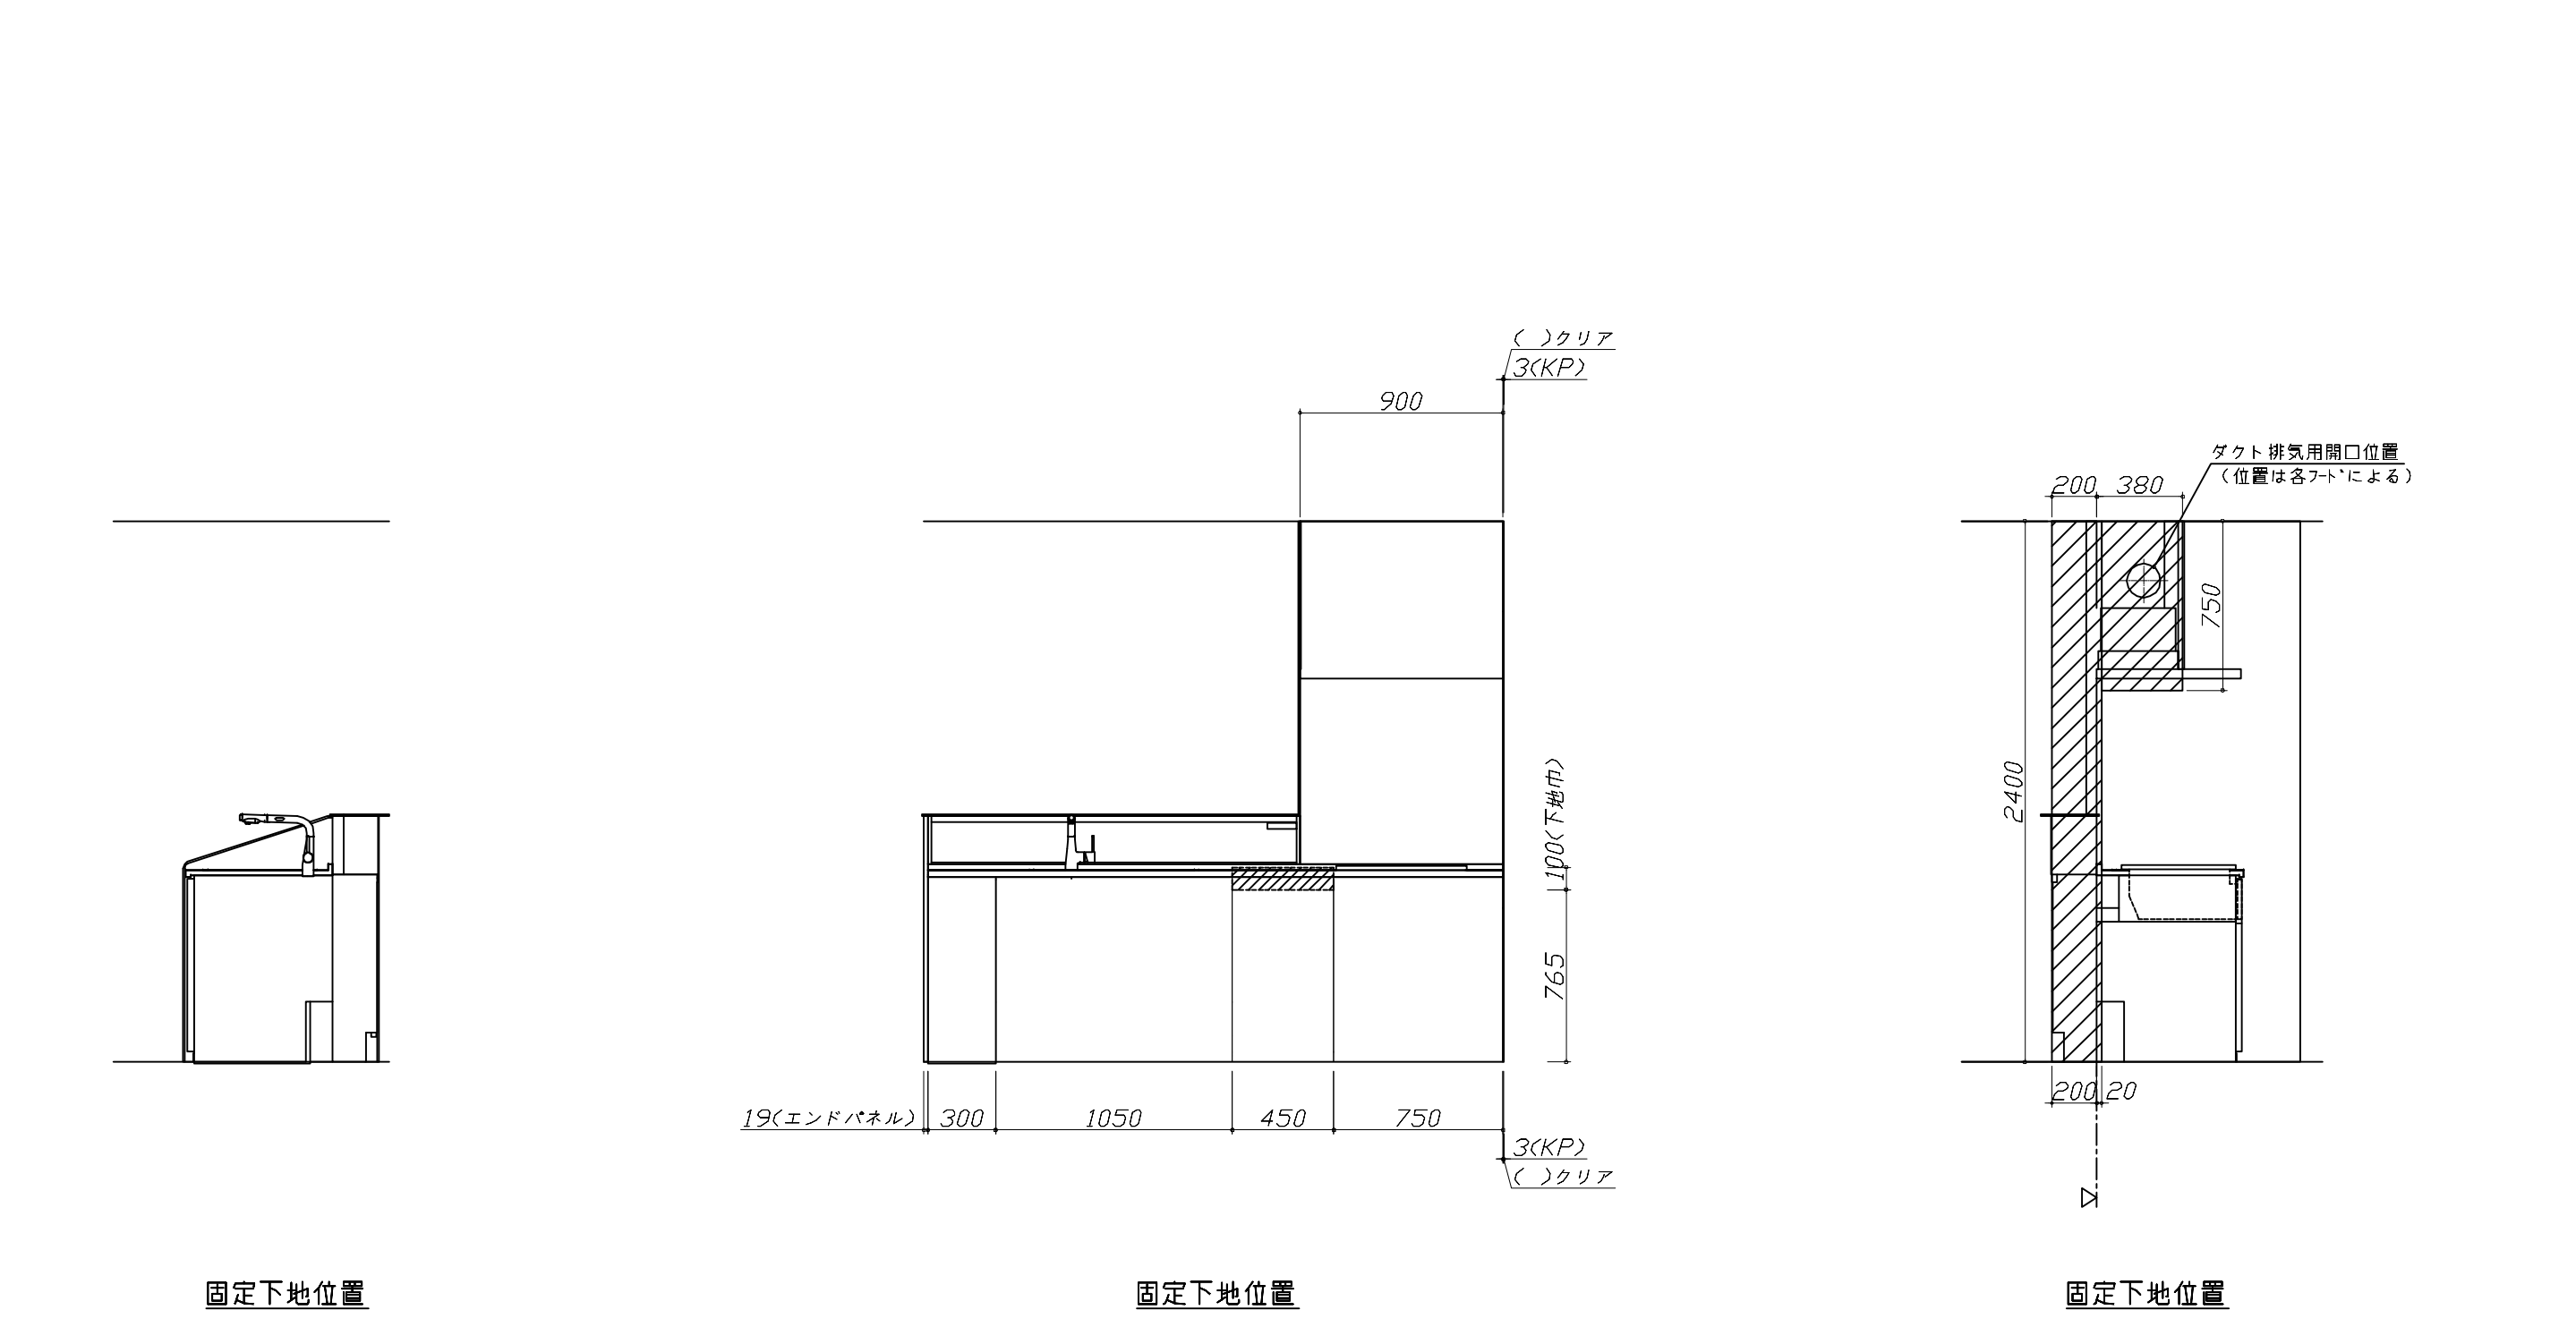

Takara standard タカラスタンダード株式会社	現場名称： 群馬-高崎SR SK2様邸	ホーローシステムキッチン Treasia トレーシア	下地図 1	縮 尺： 1 / 30
	現場番号： C2705877	プラン番号： 7401A-2404-0113T	作成日： 2024年7月27日	
	群馬支店 販売課	担当営業：	担当アドバイザー： ㊟本体	

縮尺：A3サイズ等倍

■必ずご確認ください。


- ・天井高さ、吊戸棚・レンジフード取付高さをご確認ください。
- ・《 》内寸法は参考寸法です。

■設備図の見方、表示記号について

- ・寸法はキッチンパネル厚みとクリア寸法を含んでいません。
- ・KP：キッチンパネル
- ・▽：設置基準線

■設備記号			
記号	記号の意味	記号	記号の意味
	給水位置		コンセント位置
	給湯位置		7-ス付コンセント位置
	排水位置		7-スターミナル付コンセント位置
	ガス配管位置		電源取出位置
	電源位置		

：点検口

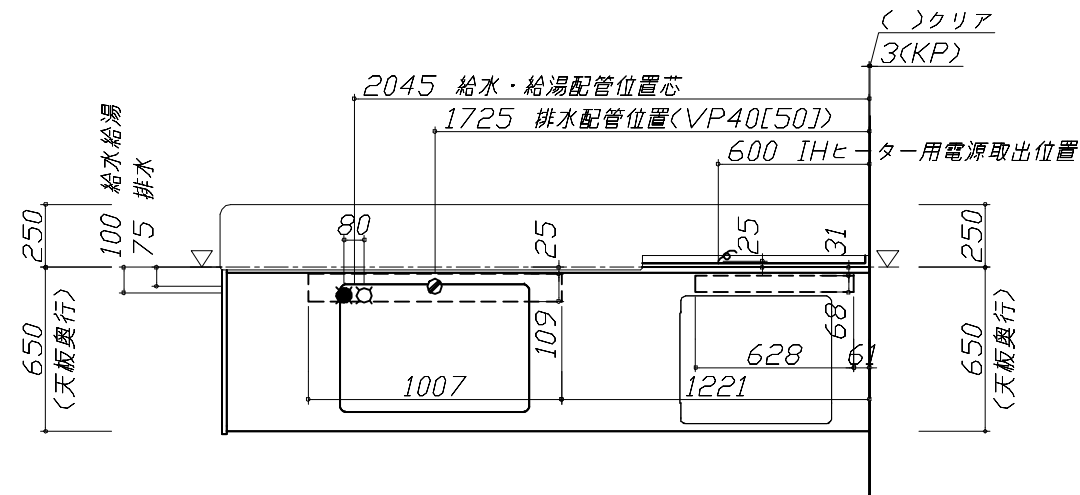

■必ずお読みください

1)以下の工事・部材は別途ご用意ください。




- ・周囲躯体、仕上げ、取付用下地工事
- ・ダクト工事、壁面開口、屋外化粧カバー取付等
- ・給排水配管、電気配線、ガス配管及び接続工事

2)本体の取付以外の関連工事は法的有資格者による工事がになります。

- ・大工工事、電気工事、ガス配管工事、管工事、建具工事等






■機器類電源詳細			
1	レンジフード用電源	15A-125V 埋込コンセント 消費電力145W	
2	IHヒーター用電源	30A-250V 単相200Vコンセント 消費電力5800W	
3	コンセントボックス用電源	15A-100V コード必要長さは詳細図参照	

※ダクト配管可能範囲は詳細図参照

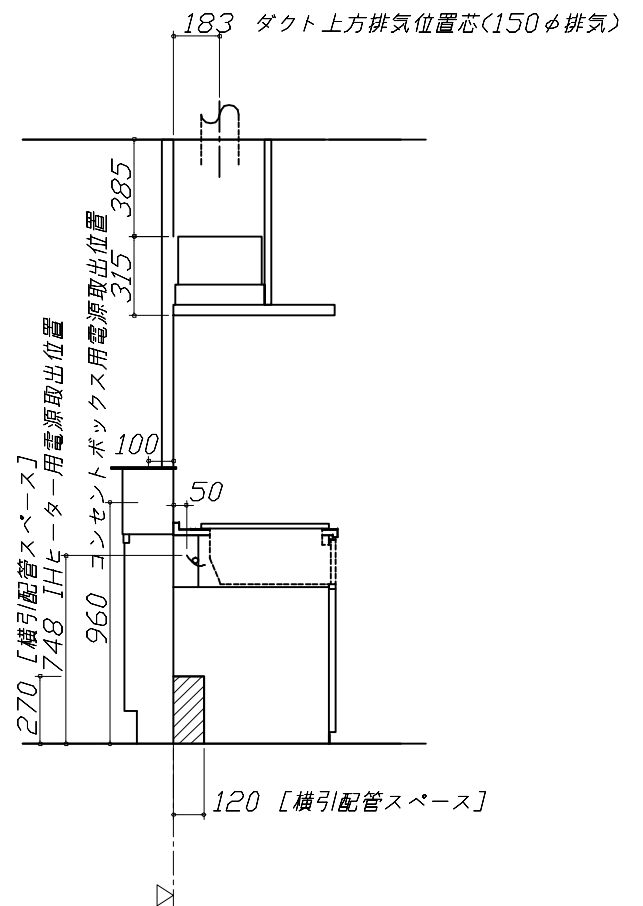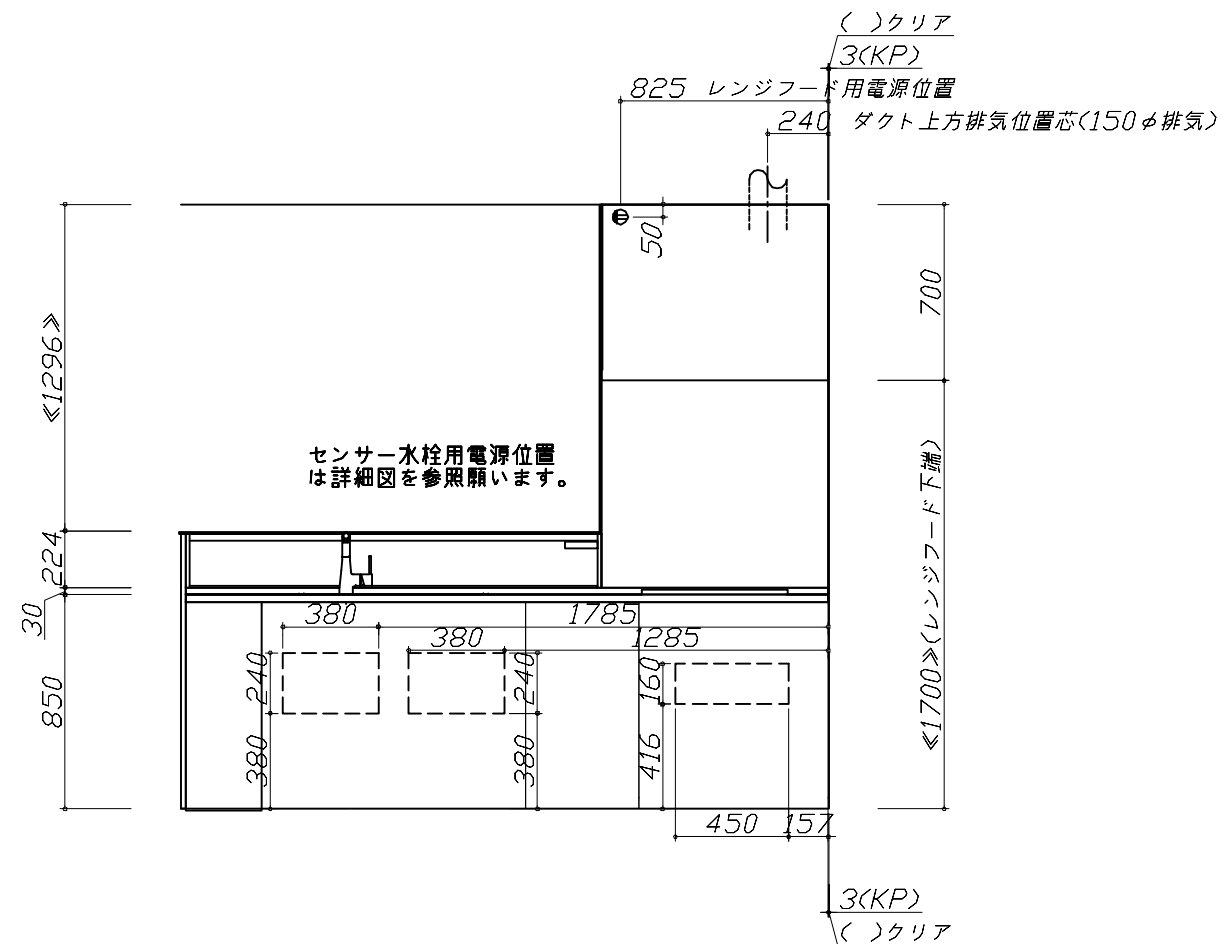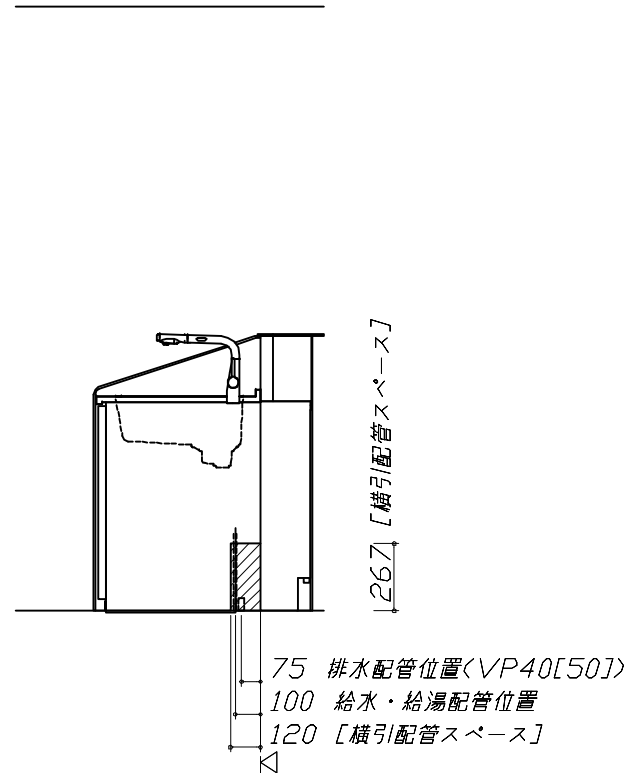

Takara standard タカラスタンダード株式会社	現場名称： 群馬-高崎SR SK2様邸	ホーローシステムキッチン Treasia トレーシア	設備図 1	縮 尺： 1 / 30
	現場番号： C2705877	プラン番号： 7401A-2404-0113T	作成日： 2024年7月27日	
	群馬支店 販売課	担当営業：	担当アドバイザー： ②本体	

縮尺：A3サイズ等倍

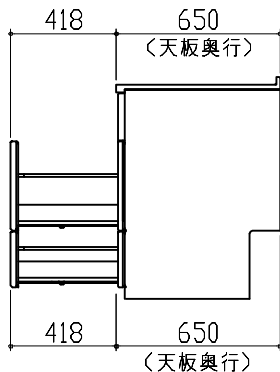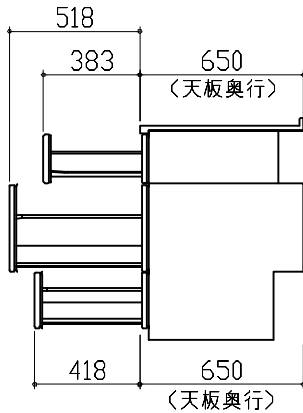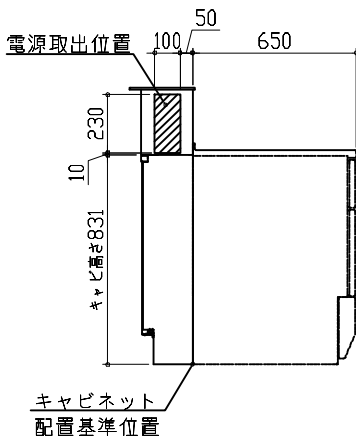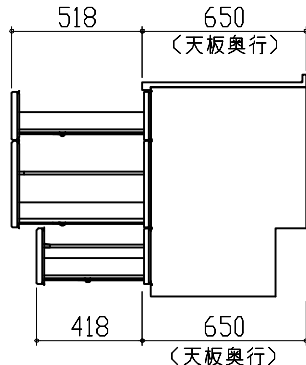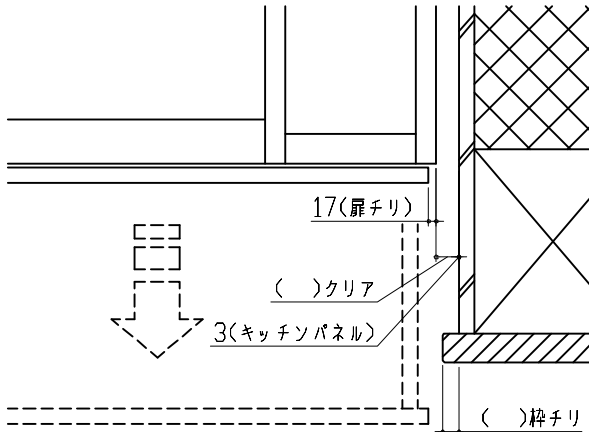キャビネット引出寸法 詳細図		キャビネット引出寸法 詳細図		コンセントボックス用電源取出位置図													
【シンクキャビネット】		【コンロキャビネット】		本図は、左勝手の場合です。													
				電気工事 電源は100V15A以上の専用回路を 設けてください。  <table><tr><th colspan="2">【電源線長さ一覧】</th></tr><tr><th>プラン</th><th>電源長さ</th></tr><tr><td>I型・ホーローパネルタイプ</td><td rowspan="2">1500mm</td></tr><tr><td>I型・オープンタイプ</td></tr><tr><td>L型</td><td rowspan="2">600mm</td></tr><tr><td>II列型</td></tr><tr><td>I型・造作壁タイプ</td><td></td></tr></table> 消費電力：1500W		【電源線長さ一覧】		プラン	電源長さ	I型・ホーローパネルタイプ	1500mm	I型・オープンタイプ	L型	600mm	II列型	I型・造作壁タイプ	
【電源線長さ一覧】																	
プラン	電源長さ																
I型・ホーローパネルタイプ	1500mm																
I型・オープンタイプ																	
L型	600mm																
II列型																	
I型・造作壁タイプ																	
キャビネット引出寸法 詳細図		エンド取り合い詳細図															
【調理キャビネット】		【キッチン本体 右側】															
		 ■留意事項 引出しを開けたときにドア枠・窓枠・巾木と 干渉しないようクリアを確保してください。															
Takara standard タカラスタンダード株式会社		現場名称： 群馬-高崎SR SK2様邸 現場番号： C2705877 群馬支店 販売課	ホーローシステムキッチン Treasia トレーシア プラン番号： 7401A-2404-0113T 担当営業：	詳細図 2 作成日： 2024年7月27日 担当アドバイザー： ㊾本体	縮 尺： FREE												