

ホーローシステムキッチン 御見積書

御名前 群馬-高崎SR SK20 様

業者 様

商品名 Treasia トレーシア

作成日 2025年5月18日
プラン番号 7401A-2505-0610T
現場番号 C2708164

タカラスタANDARD株式会社
◆高崎営業所
群馬県高崎市緑町4丁目1番地6
TEL 027-395-8001 / FAX 027-370-0007

◆高崎ショールーム
TEL 027-395-8000 / FAX 027-363-1000

商品
御見積金額 **¥493,000** (税込 ¥542,300)

()内の価格は税込価格<税率10%>を表示しています。

《参考》別途 商品組付費 **¥36,000** (税込 ¥39,600)

- ※ 商品御見積金額には商品組付費は含まれておりません。
- ※ 商品組付費には配送・搬入・商品組付等の費用を含んでいます。
- ※ 商品組付費は現場の状況により変動する事があります。
又、給水・給湯・ガス・ダクト・電気等の接続工事は含まれておりません。

◆ 御見積仕様

《周辺収納》

周辺扉カラー コンクリートグレー・ブラックモール
キッチンパネル なし
周辺引手タイプ ハンドル引手タイプ
カウンター材質 アクリル人造大理石
カラー モデレートブラック

◆ 御確認事項

担当営業	担当アドバイザー	プラン作成者
	20並列	中山

◆ 備考

--	--

No.*

御名前群馬-高崎SR SK20様

現場番号	C2708164	プラン番号	7401A-2505-0610T	作成日	2025/5/18
------	----------	-------	------------------	-----	-----------

御見積明細 周辺収納


NO	商品名	仕様	品番	数量	単価	金額
1	ウォールキャビネット	オープンシェルフ(棚板2段)	オープンシェルフタナイト180W(J)	1	32,000	32,000
	ウォールキャビネット		オープンシェルフフレームセットW3	1	31,000	31,000
2	カウンターユニット用カウンター	奥行45cm、人造大理石、モデレートブラック	C-7P270NY (U)	1	105,000	105,000
3	カウンターキャビネット	奥行45cm、ハイカウンター、台輪ブラック	F-HHSL090M-5(VTGKGK	2	124,000	248,000
4	カウンターキャビネット	奥行45cm、ハイカウンター、オープン	F-HA L090M-5(VTGKGK	1	48,000	48,000
5	エンドパネル	奥行45cmハイカウンター・家電収納用	EP-NIG-85 (VTGKD	2	14,000	28,000
6	施工部材		シリコン(ブラック)	1	1,000	1,000
周辺収納合計				9		¥493,000
商品総合計				9		¥493,000

※ 御見積明細の価格には消費税は含まれておりません。別途消費税が必要となります。

《参考》別途 商品組付費
周辺収納商品組付費
¥36,000 (税込 ¥39,600)
※ 商品組付費は現場の状況により変動する事があります。 又、給水・給湯・ガス・ダクト・電気等の接続工事は含まれておりません。
()内の価格は税込価格<税率10%>を表示しています。


- 必ずご確認ください。
- ・天井高さ、吊戸棚・レンジフード取付高さをご確認ください。

・《 》内寸法は参考寸法です。
- 表示記号について
- ・KP：キッチンパネル

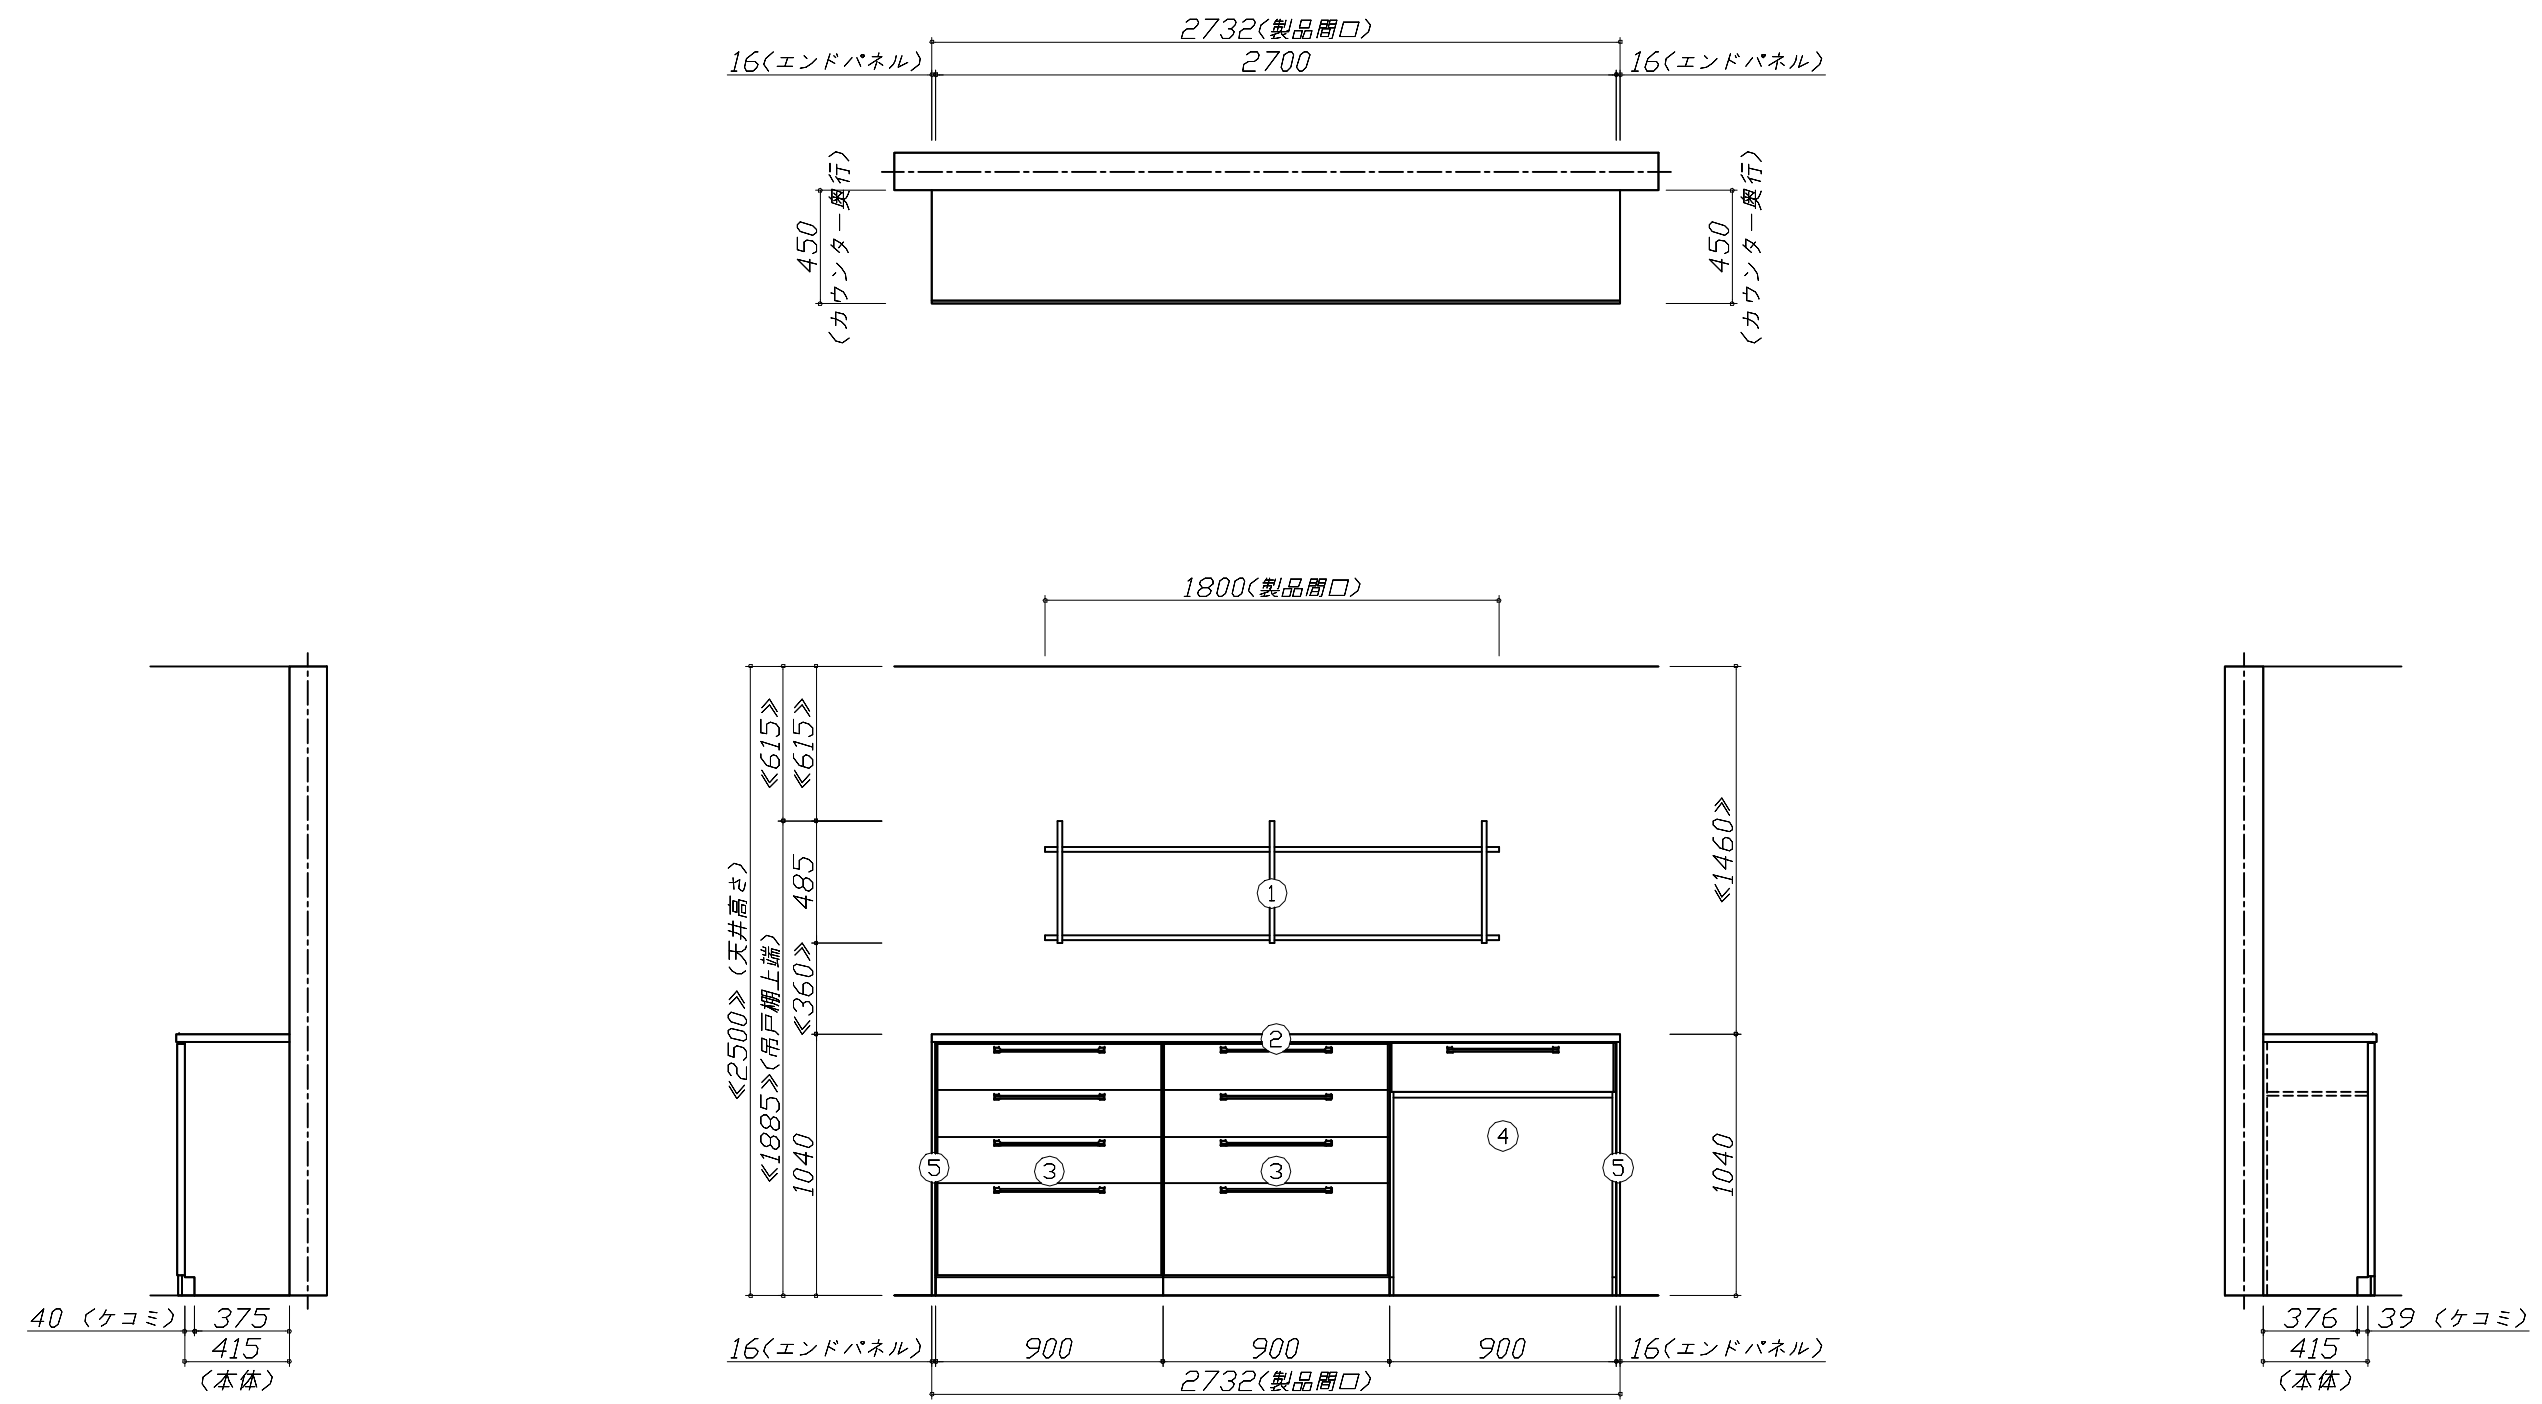

Takara standard タカラスタンダード株式会社	現場名称： 群馬-高崎SR SK20様邸	ホーローシステムキッチン Treasia トレーシア	姿図 1	縮 尺： 1 / 30
	現場番号： C2708164	プラン番号： 7401A-2505-0610T	作成日： 2025年5月18日	
	高崎営業所	担当営業：	担当アドバイザー： 20並列	

縮尺：A3サイズ等倍

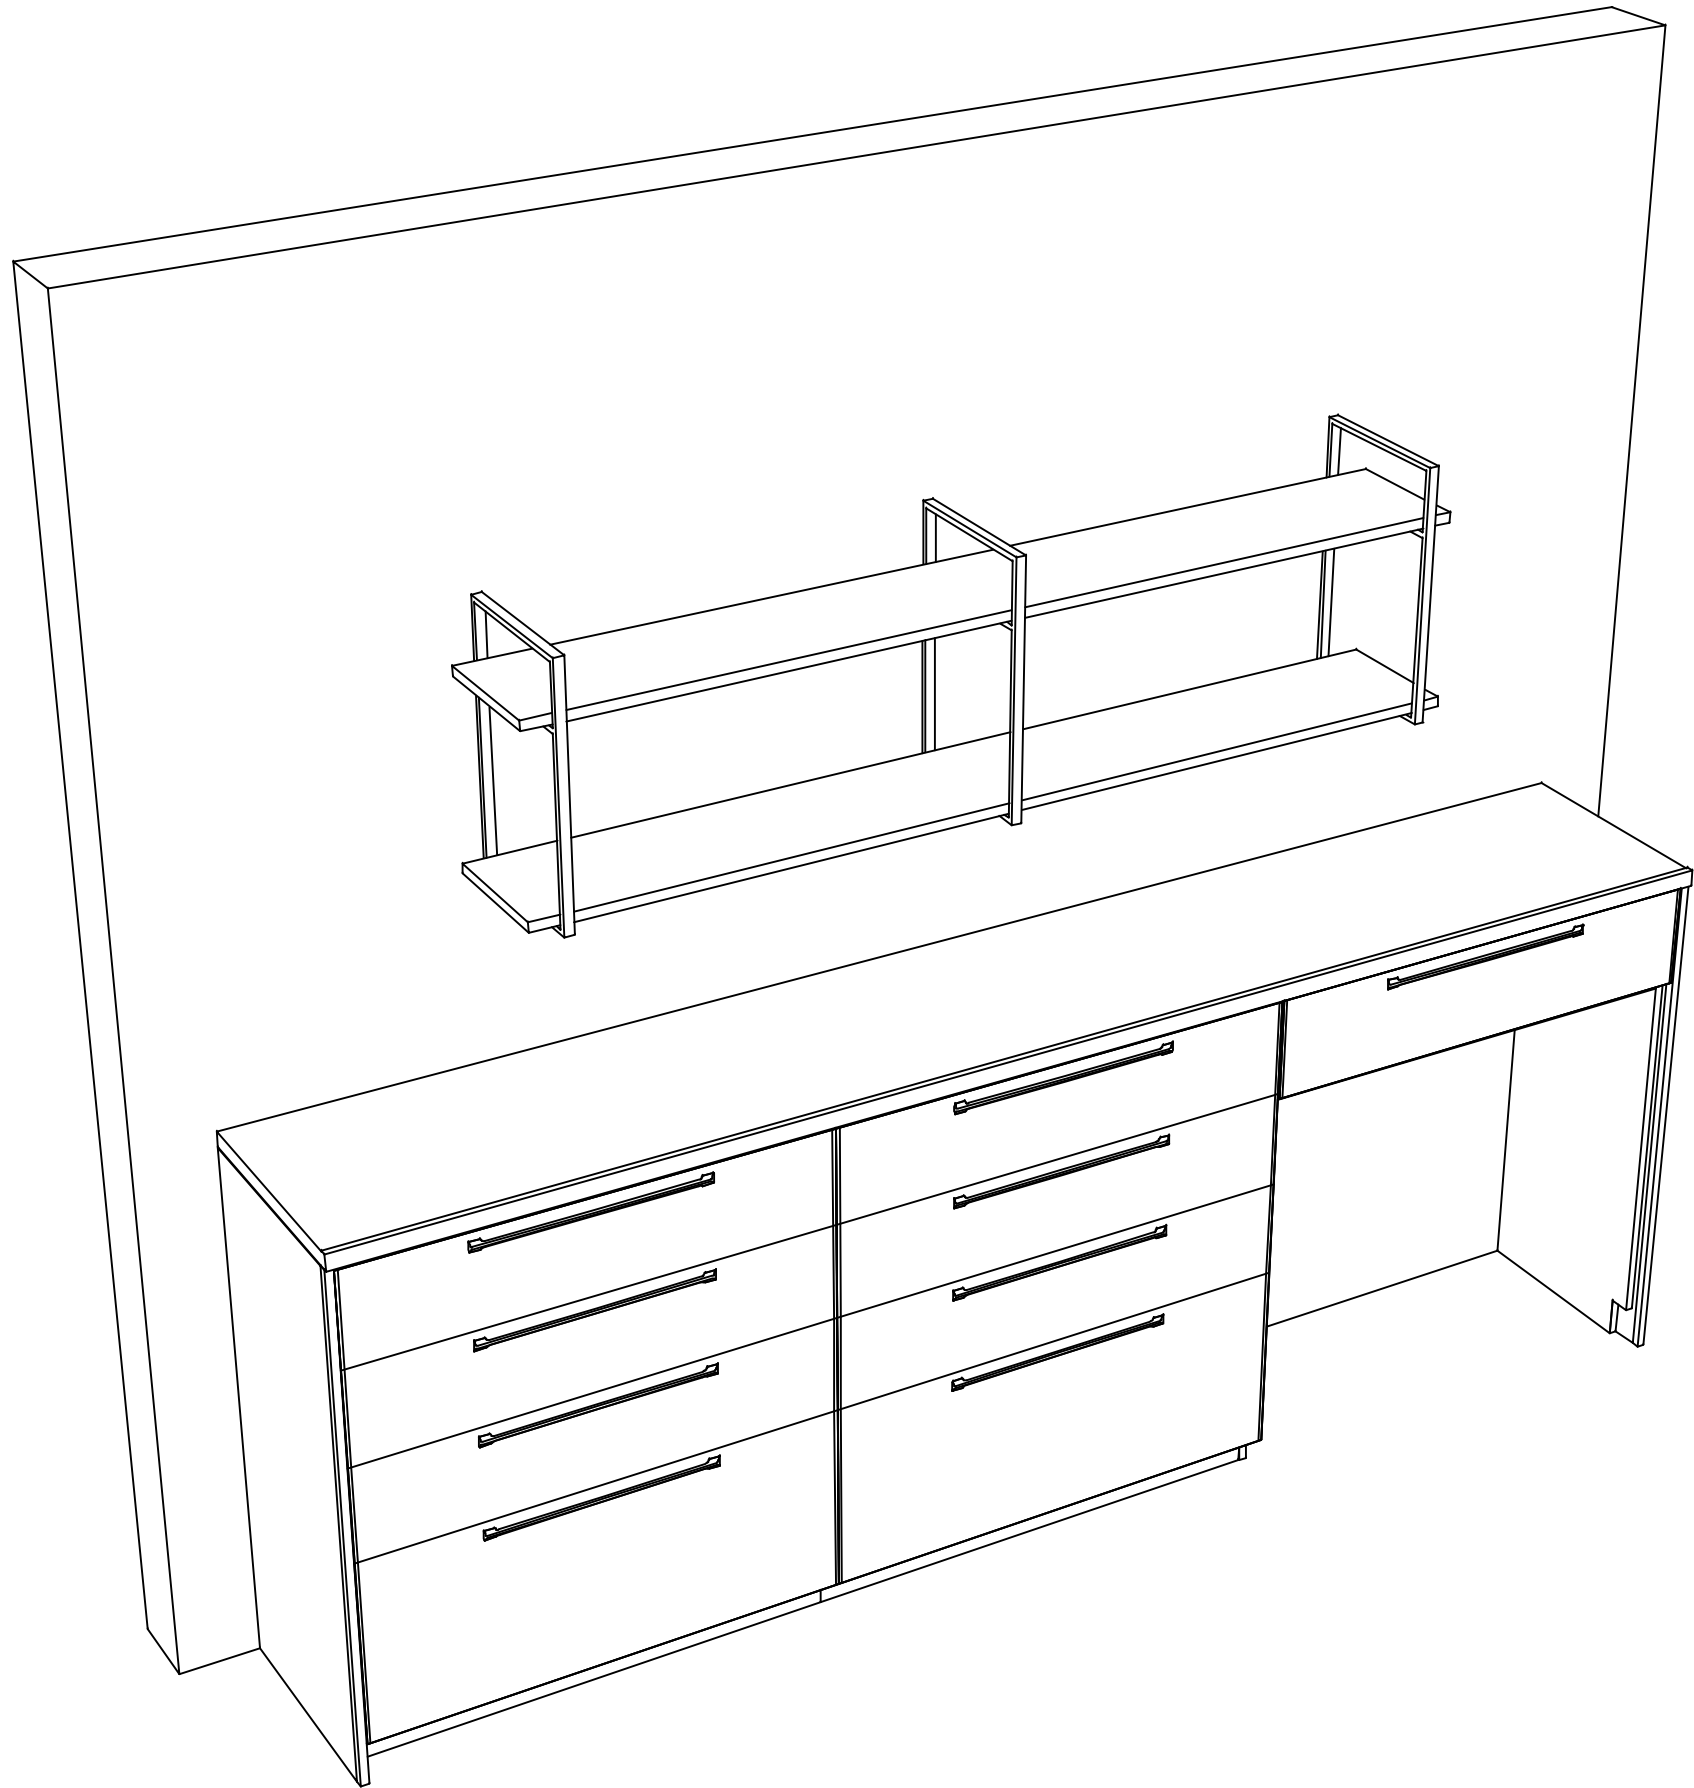

現場名称： 群馬-高崎SR SK20様邸	ホーローシステムキッチン Treasia トレーシア	姿図 2	縮 尺： 1 / 30
現場番号： C2708164	プラン番号： 7401A-2505-0610T	作成日： 2025年5月18日	
高崎営業所	担当営業：	担当アドバイザー： 20並列	

■商品仕様概要

商品仕様	商品シリーズ	ホーローシステムキッチン TREASIA トレーシア
	タイプ	-
	扉カラー	-
	引手種類	-
	天板形状・周口	-
		-
	奥行	-
	天板高さ	-
	キッチンパネル	-
	キッチンパネルカラー	-
	見切り・エッジ材	-

■商品仕様書（キッチン側）

品目	仕様		備考
天板	材質	-	
	シンク	-	
	部品	-	
		-	
		-	
		-	
下台	本体	-	
	底板	-	
	引出し	-	
	レール・丁番	-	
	部品(標準)	-	
	部品(オプション1)	-	
設備仕様（下台）	水栓1	-	
	水栓2	-	
	食器洗い乾燥機	-	
	加熱機器(本体)	-	
	加熱機器(トッププレート)	-	
	加熱機器(レンジ)	-	
吊戸棚	本体	-	
	耐震ラッチ	-	
	部品	-	
レンジフード	品名	-	
	ファン仕様	-	
	部品	-	
		-	
		-	
		-	
設備仕様（上台）	照明ユニット	-	
	アイラック	-	
	電動昇降吊戸棚	-	
	昇降棚	-	
エンドパネル	材質	-	
		-	
		-	
天井幕板	品名	-	

■商品仕様書（周辺収納側）

品目	仕様			備考
周辺仕様	周辺扉カラー	コンクリートグレー・アラカメ-B		
	周辺引手タイプ	ハンドル引手タイプ		
	キッチンパネル	なし		
トールユニット	本体	-		
	底板	-		
	引出し	-		
	レール	-		
	丁番	-		
	耐震ラッチ	-		
カウンターユニット	部品	-		
	本体	木製	色 ホワイト	
	底板	木製		
	レール	ソフトクローズレール		
家電収納	本体	-		
	部品	-		
周辺カウンター	材質	アクリル人造大理石	色 モデレートブラック	
吊戸棚	本体	化粧ボード	色 ホワイト	
	耐震ラッチ	-		
	部品	棚板		
設備仕様（上台）	アイラック	-		
エンドパネル	材質	ホーロー製	色 コンクリートグレー	
天井幕板	品名	-		

本説明書は、キッチンの本体組立・設置と関連工事（建設工事）である 大工工事、電気工事、ガス配管工事、管工事（給排水）などと区別して説明しています。

建設工事は関連する法令・規定に従って法的有資格者による工事が必要になります。

流通業者様からの発注で下請けとして本体の「取付・設置」を行う場合は、建設工事部分とキッチン本体「取付・設置」を区別して行ってください。

設置前工事、設置後工事の一部でも含む場合は、建設工事となります。



参考：キッチン・バス工業会『工事区分ガイドライン』

※【注記】 1) 原則、現場支給製品は支給側で取付実施とする

※【注記】 2) 当社製品間のみ実施する場合が多い。但し、現場により打合せにて作業範囲を決定する場合がある

※【注記】 3) 給排水配管の仕様や状況により、排水部品の組立作業範囲を打合せにて決定する


※【注記】 4) 製品の完成検査、試運転は、工事完成後に行う場合が多い。但し、原則、商品取付完了時に検査、試運転が可能な範囲のみキッチン設置者が実施する

■必ずご確認ください。

- ・天井高さ、吊戸棚・レンジフード取付高さをご確認ください。
- ・《 》内寸法は参考寸法です。

■設備図の見方、表示記号について

- ・寸法はキッチンパネル厚みとクリア寸法を含んでいません。
- ・KP：キッチンパネル

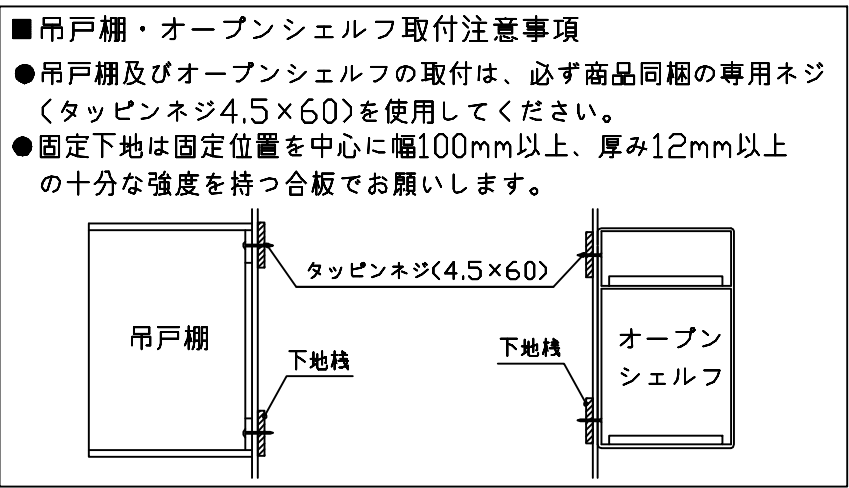

■必ずお読みください


1)以下の工事・部材は別途ご用意ください。

- ・周囲躯体、仕上げ、取付用下地工事
- ・ダクト工事、壁面開口、屋外化粧カバー取付等
- ・給排水配管、電気配線、ガス配管及び接続工事


2)本体の取付以外の関連工事は法的有資格者による工事が必要になります。

- ・大工工事、電気工事、ガス配管工事、管工事、建具工事等


3)キッチンパネルを設置する壁面下地は
プラスターボード仕上げをお願いします。

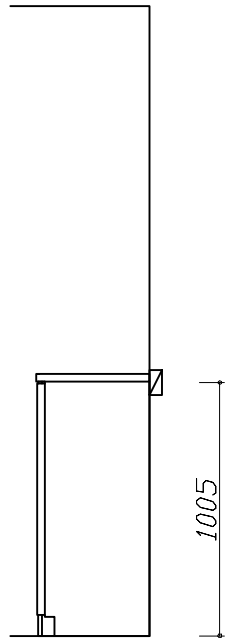

固定下地位置

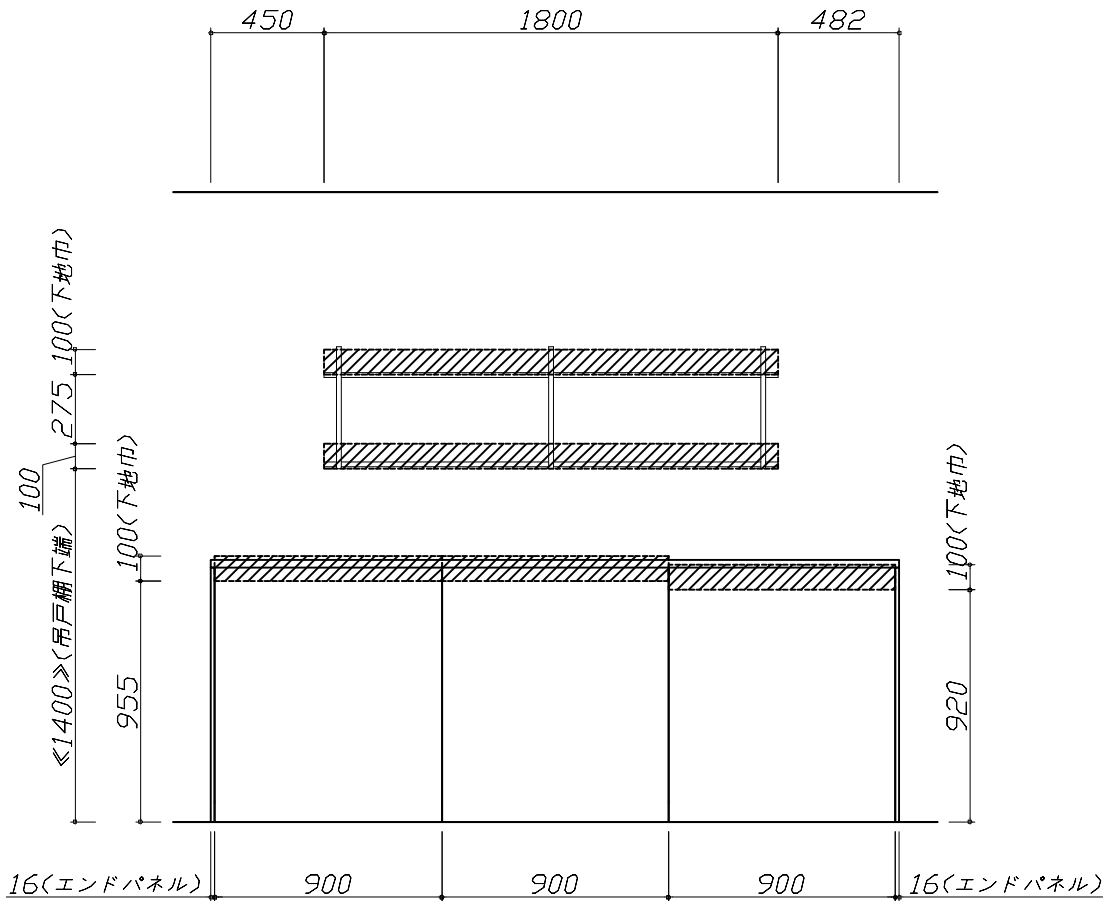

固定下地位置

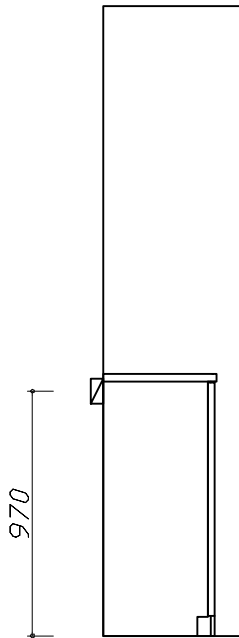

固定下地位置

■必ずご確認ください。

- ・天井高さ、吊戸棚・レンジフード取付高さをご確認ください。
- ・《 》内寸法は参考寸法です。

■設備図の見方、表示記号について

- ・寸法はキッチンパネル厚みとクリア寸法を含んでいません。
- ・KP：キッチンパネル


■必ずお読みください

1)以下の工事・部材は別途ご用意ください。

- ・周囲躯体、仕上げ、取付用下地工事
- ・ダクト工事、壁面開口、屋外化粧カバー取付等
- ・給排水配管、電気配線、ガス配管及び接続工事


2)本体の取付以外の関連工事は法的有資格者による工事が必要になります。

- ・大工工事、電気工事、ガス配管工事、管工事、建具工事等

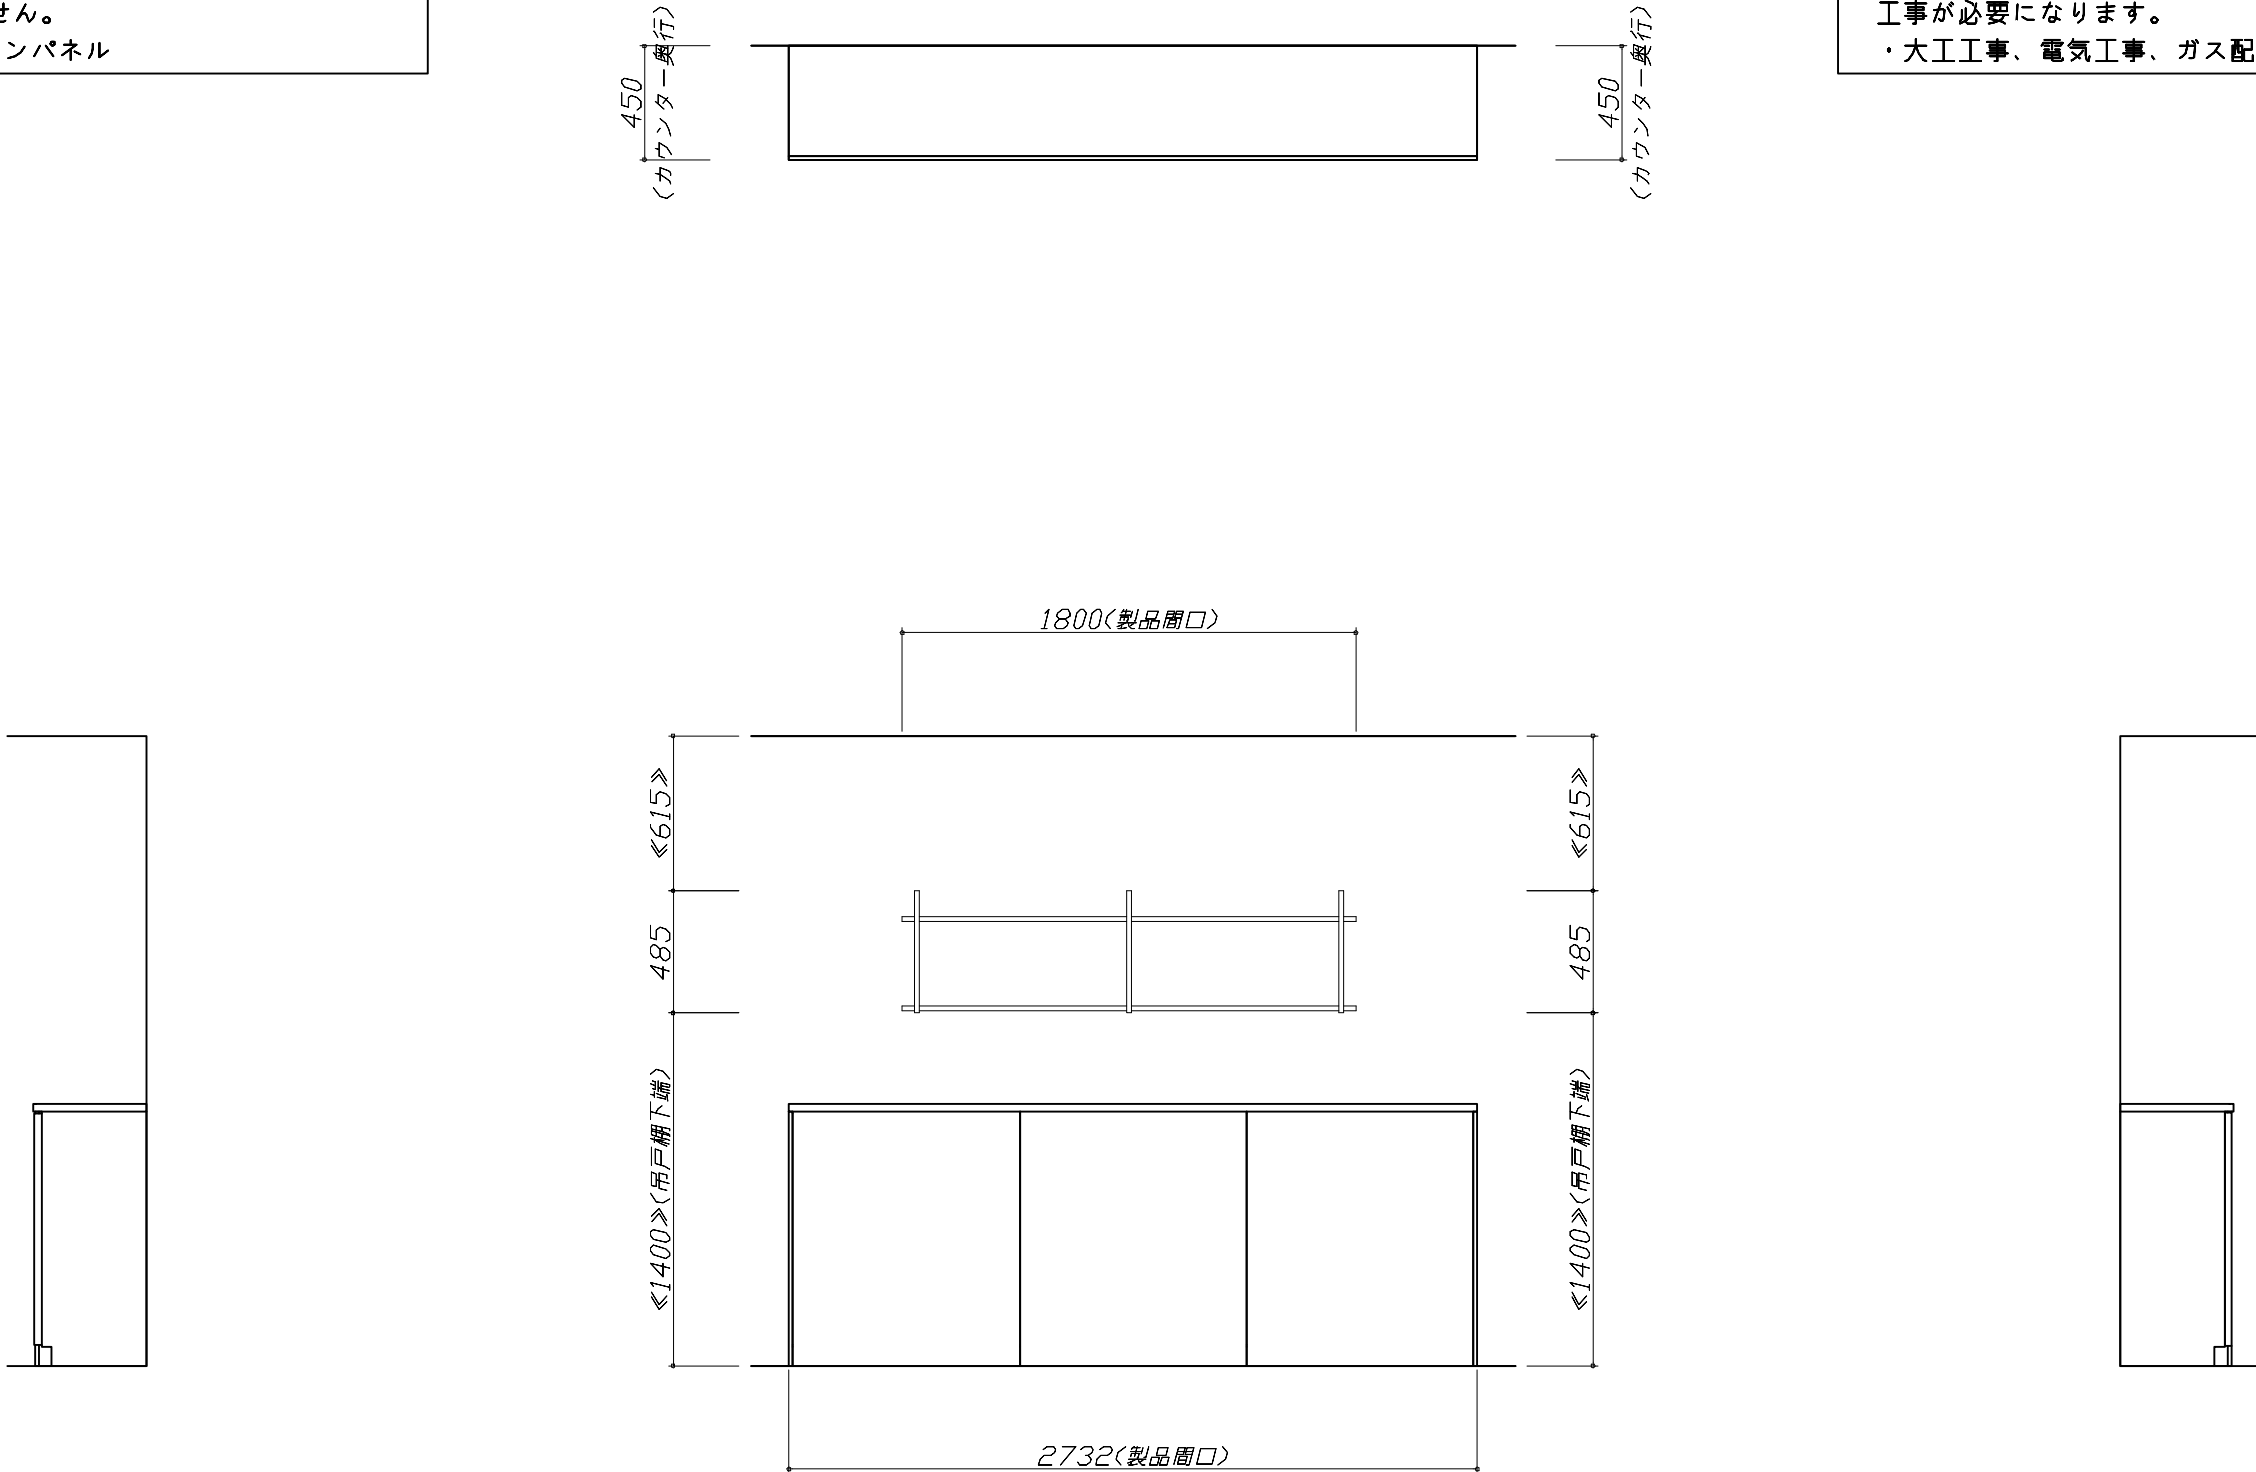

Takara standard タカラスタンダード株式会社	現場名称： 群馬-高崎SR SK20様邸	ホーローシステムキッチン Treasia トレーシア	設備図 1	縮 尺： 1 / 30
	現場番号： C2708164	プラン番号： 7401A-2505-0610T	作成日： 2025年5月18日	
	高崎営業所	担当営業：	担当アドバイザー： 20並列	

縮尺：A3サイズ等倍

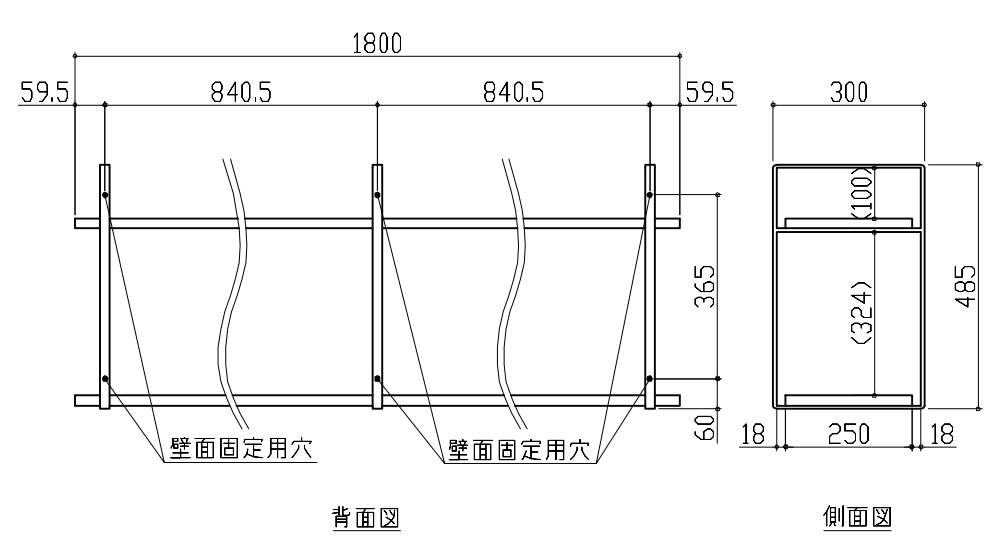オープンシェルフ 詳細図			
【1800間口2段仕様】			
 背面図 側面図			
 Takara standard タカラスタンダード株式会社		現場名称： 群馬-高崎SR SK20様邸	ホーローシステムキッチン Treasia トレーシア
		現場番号： C2708164	プラン番号： 7401A-2505-0610T
		高崎営業所	担当営業 ：
			詳細図 1
		縮 尺： FREE	
		作成日： 2025年5月18日	
		担当アドバイザー： 20並列	