

ホーローシステムキッチン 御見積書

御名前 岐阜-高山SR SK壁付10 様

業者 様

商品名 Edel エーデル

作成日 2024年7月7日
プラン番号 7607E-2406-0078T
現場番号 C2737875

タカラスタANDARD株式会社
◆高山ショールーム
岐阜県高山市上岡本町3丁目471番1号

TEL 0577-32-9592 / FAX 0577-32-2511

◆岐阜支店 販売課

TEL 058-274-3681 / FAX 058-274-3853

商品
御見積金額 **¥605,600** (税込 ¥666,160)

()内の価格は税込価格<税率10%>を表示しています。

《参考》別途 商品組付費 **¥135,000** (税込 ¥148,500)

- ※ 商品御見積金額には商品組付費は含まれておりません。
- ※ 商品組付費には配送・搬入・商品組付等の費用を含んでいます。
- ※ 商品組付費は現場の状況により変動する事があります。
又、給水・給湯・ガス・ダクト・電気等の接続工事は含まれておりません。

◆ 御見積仕様

《キッチン》

奥行 奥行65cm

キッチン本体サイズ I型255cm

天板高さ 85cm

扉カラー ダークブルー

キッチンパネル HDタイプ:エルクホワイト

ワークトップ材質 人造大理石

カラー シャイングレー

水栓 シングルレバー水栓

食器洗い乾燥機 なし

加熱機器 60cmホーロートップガスコンロ

レンジ機器 なし

ガス種 LPG

周波数 60Hz

◆ 御確認事項

◆ 備考

★展示開始年月 2024年7月

担当営業	担当アドバイザー	プラン作成者

--	--

No.*

御名前 岐阜-高山SR SK壁付10

様

現場番号	C2737875	プラン番号	7607E-2406-0078T	作成日	2024/7/7
------	----------	-------	------------------	-----	----------

御見積明細 キッチン

NO	商品名	仕様	品番	数量	単価	金額
1	人造大理石ワークトップ	Zシンク(小物置き)	MKIQ255 TDLA	1	79,000	79,000
	排水トラップセット		STラップHSK2-J	1	2,200	2,200
2	シンクキャビネット	足元スライド	F-RNVM105 -5XESN C	1	104,800	104,800
3	調理台キャビネット	足元スライド(3段引出し)	F-TFVZ075 -5XESN C	1	66,000	66,000
4	コンロ用キャビネット	足元スライド	F-KTVZ075 R5XESN C	1	65,500	65,500
5	水栓	シングルレバー水栓	KXS871JTC	1	16,500	16,500
6	ガス加熱機器(ホーロートップ)	片面焼き、ブラック	TN36A60 P	1	54,500	54,500
	【ベースキャビネット小計】			7		388,500
7	ウォールキャビネット	レンジフード横タイプ、耐震ラッチ付	W-M A165FRP(ESN C-D	1	51,500	51,500
8	レンジフード	シロッコファン(ブラック色)	VUS-905AD (K)	1	36,000	36,000
	前幕板	高さ70cmタイプ、ブラック色	マエマクイタ90SA350CK	1	3,500	3,500
9	シロッコファン用排気金具	上方排気接続用	マルダクカナグ(U)	1	3,000	3,000
10	見切り対応フィラー	レンジフード用、ブラック	ミキJW10F(K)	1	1,500	1,500
11	見切り対応フィラー	下台・周辺収納ユニット用	ミキJシタ10H(W)	1	700	700
12	エンドカバー	足元スライドタイプ用	EC-VL -85(W)	1	6,500	6,500
13	どこでもラック(スクエアタイプ)	マルチラック、チャコールグレー	MGSK コモノレ (CG	1	1,700	1,700
	どこでもラック(スクエアタイプ)	アタッチメント(フック)	MGAK フックス (W	1	1,000	1,000
14	間仕切り名人	Tタイプ、間口45・60cm用	MGマジキリP TL 1	6	3,900	23,400
15	間仕切り名人	Tタイプ、かくせるラック併設用	MGマジキリP TC 1	1	3,900	3,900
16	水切りネット	Zシンク用	ミスクリネット Z(A)	1	4,000	4,000
17	水切り	Zシンク用	ミスクリZ-B	1	4,500	4,500
18	施工部材		シリコン(クリア2)	1	1,000	1,000
19	施工部材		シリコン(ホワイト2)	1	1,000	1,000
	キッチン合計			27		¥531,700

御見積明細 キッチンパネル

NO	商品名	仕様	品番	数量	単価	金額
1	ホーローキッチンパネルHDタイプ	フロントパネル135、エルムホワイト	PZFN-135 (QKW)	2	17,500	35,000
2	ホーローキッチンパネルHDタイプ	サイドパネル、エルムホワイト	PZS-90 (QKW)	1	30,400	30,400
3	KP用エッジセット	樹脂製、ホワイト	KPエッジセットJ (MW)-2	1	2,800	2,800

御名前 岐阜-高山SR SK壁付10 様

現場番号	C2737875	プラン番号	7607E-2406-0078T	作成日	2024/7/7
------	----------	-------	------------------	-----	----------

御見積明細 キッチンパネル

NO	商品名	仕様	品番	数量	単価	金額
4	パネル施工キット	シリコン色(ホワイト)	パネルセコウキットS(W)-1	1	5,700	5,700
キッチンパネル合計				5		¥73,900

商品総合計	32	¥605,600
-------	----	----------

※ 御見積明細の価格には消費税は含まれておりません。別途消費税が必要となります。

《参考》別途 商品組付費





キッチン商品組付費 ¥101,000 (税込 ¥111,100)

キッチンパネル商品組付費 ¥34,000 (税込 ¥37,400)

※ 商品組付費は現場の状況により変動する事があります。又、給水・給湯・ガス・ダクト・電気等の接続工事は含まれておりません。

()内の価格は税込価格<税率10%>を表示しています。

- 必ずご確認ください。
 - ・天井高さ、吊戸棚・レンジフード取付高さをご確認ください。
 - ・《 》内寸法は参考寸法です。
- 表示記号について
 - ・KP：キッチンパネル

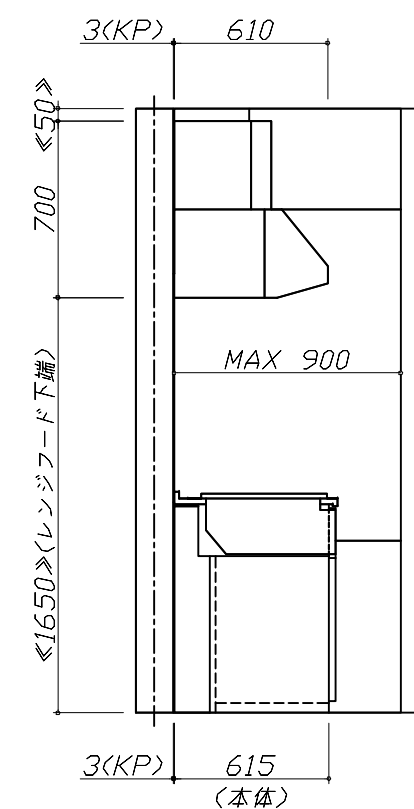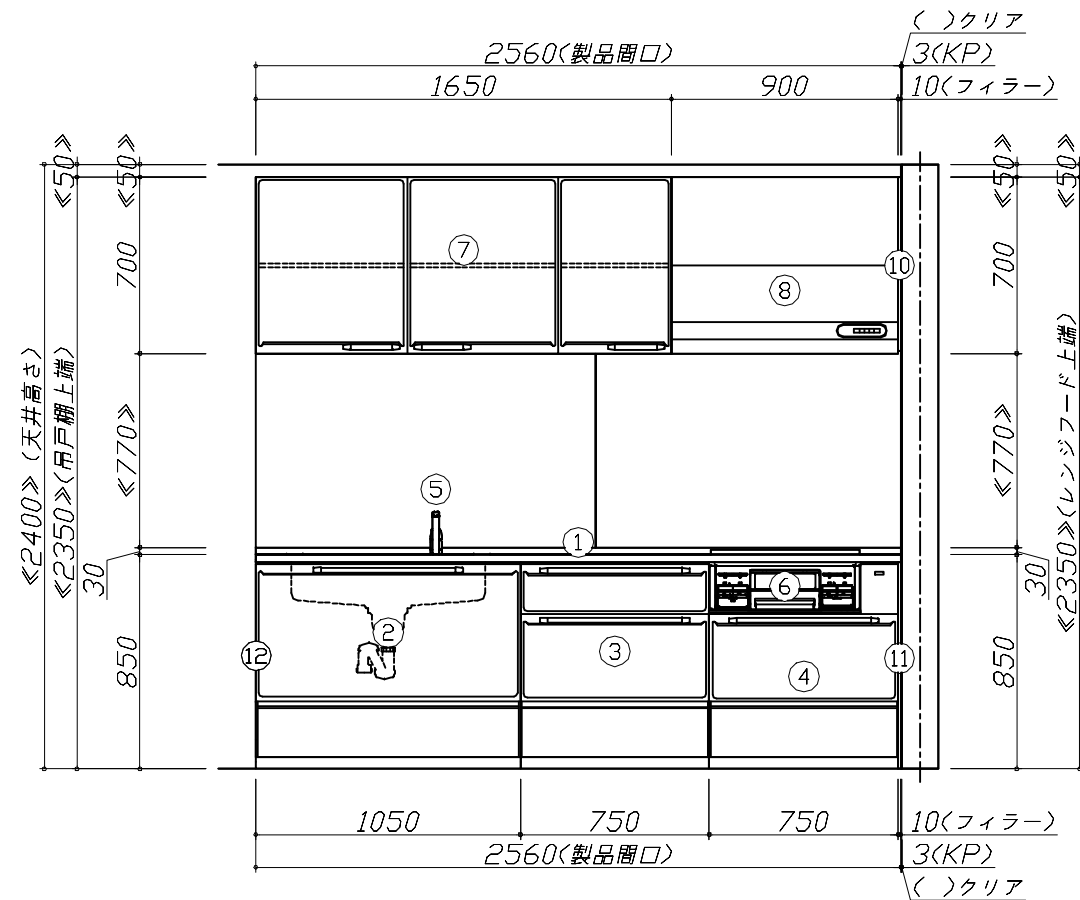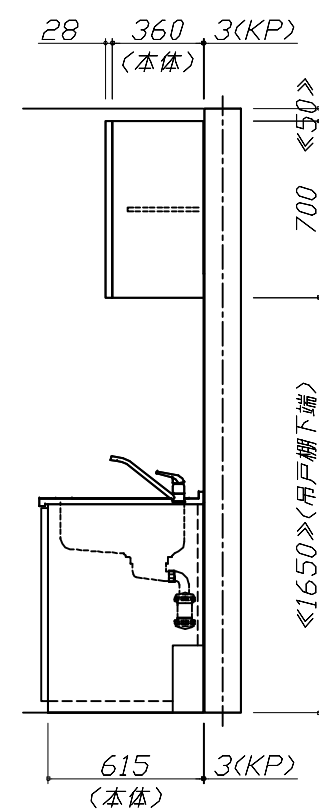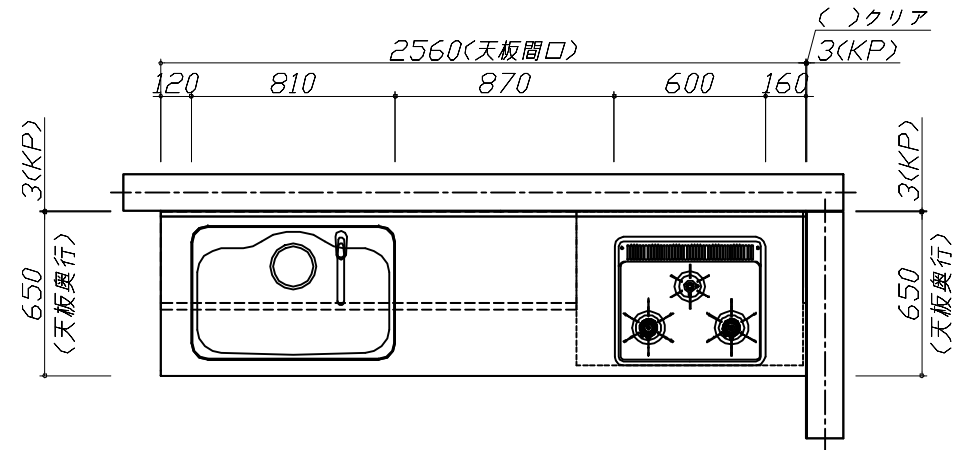


Takara standard
タカラスタンダード株式会社

現場名称： 岐阜-高山SR SK壁付10様邸
現場番号： C2737875
高山ショールーム

ホーローシステムキッチン Edel エーデル
プラン番号： 7607E-2406-0078T
担当営業：

姿図 1 縮尺： 1 / 30
作成日： 2024年7月7日
担当アドバイザー：

縮尺：A3サイズ等倍

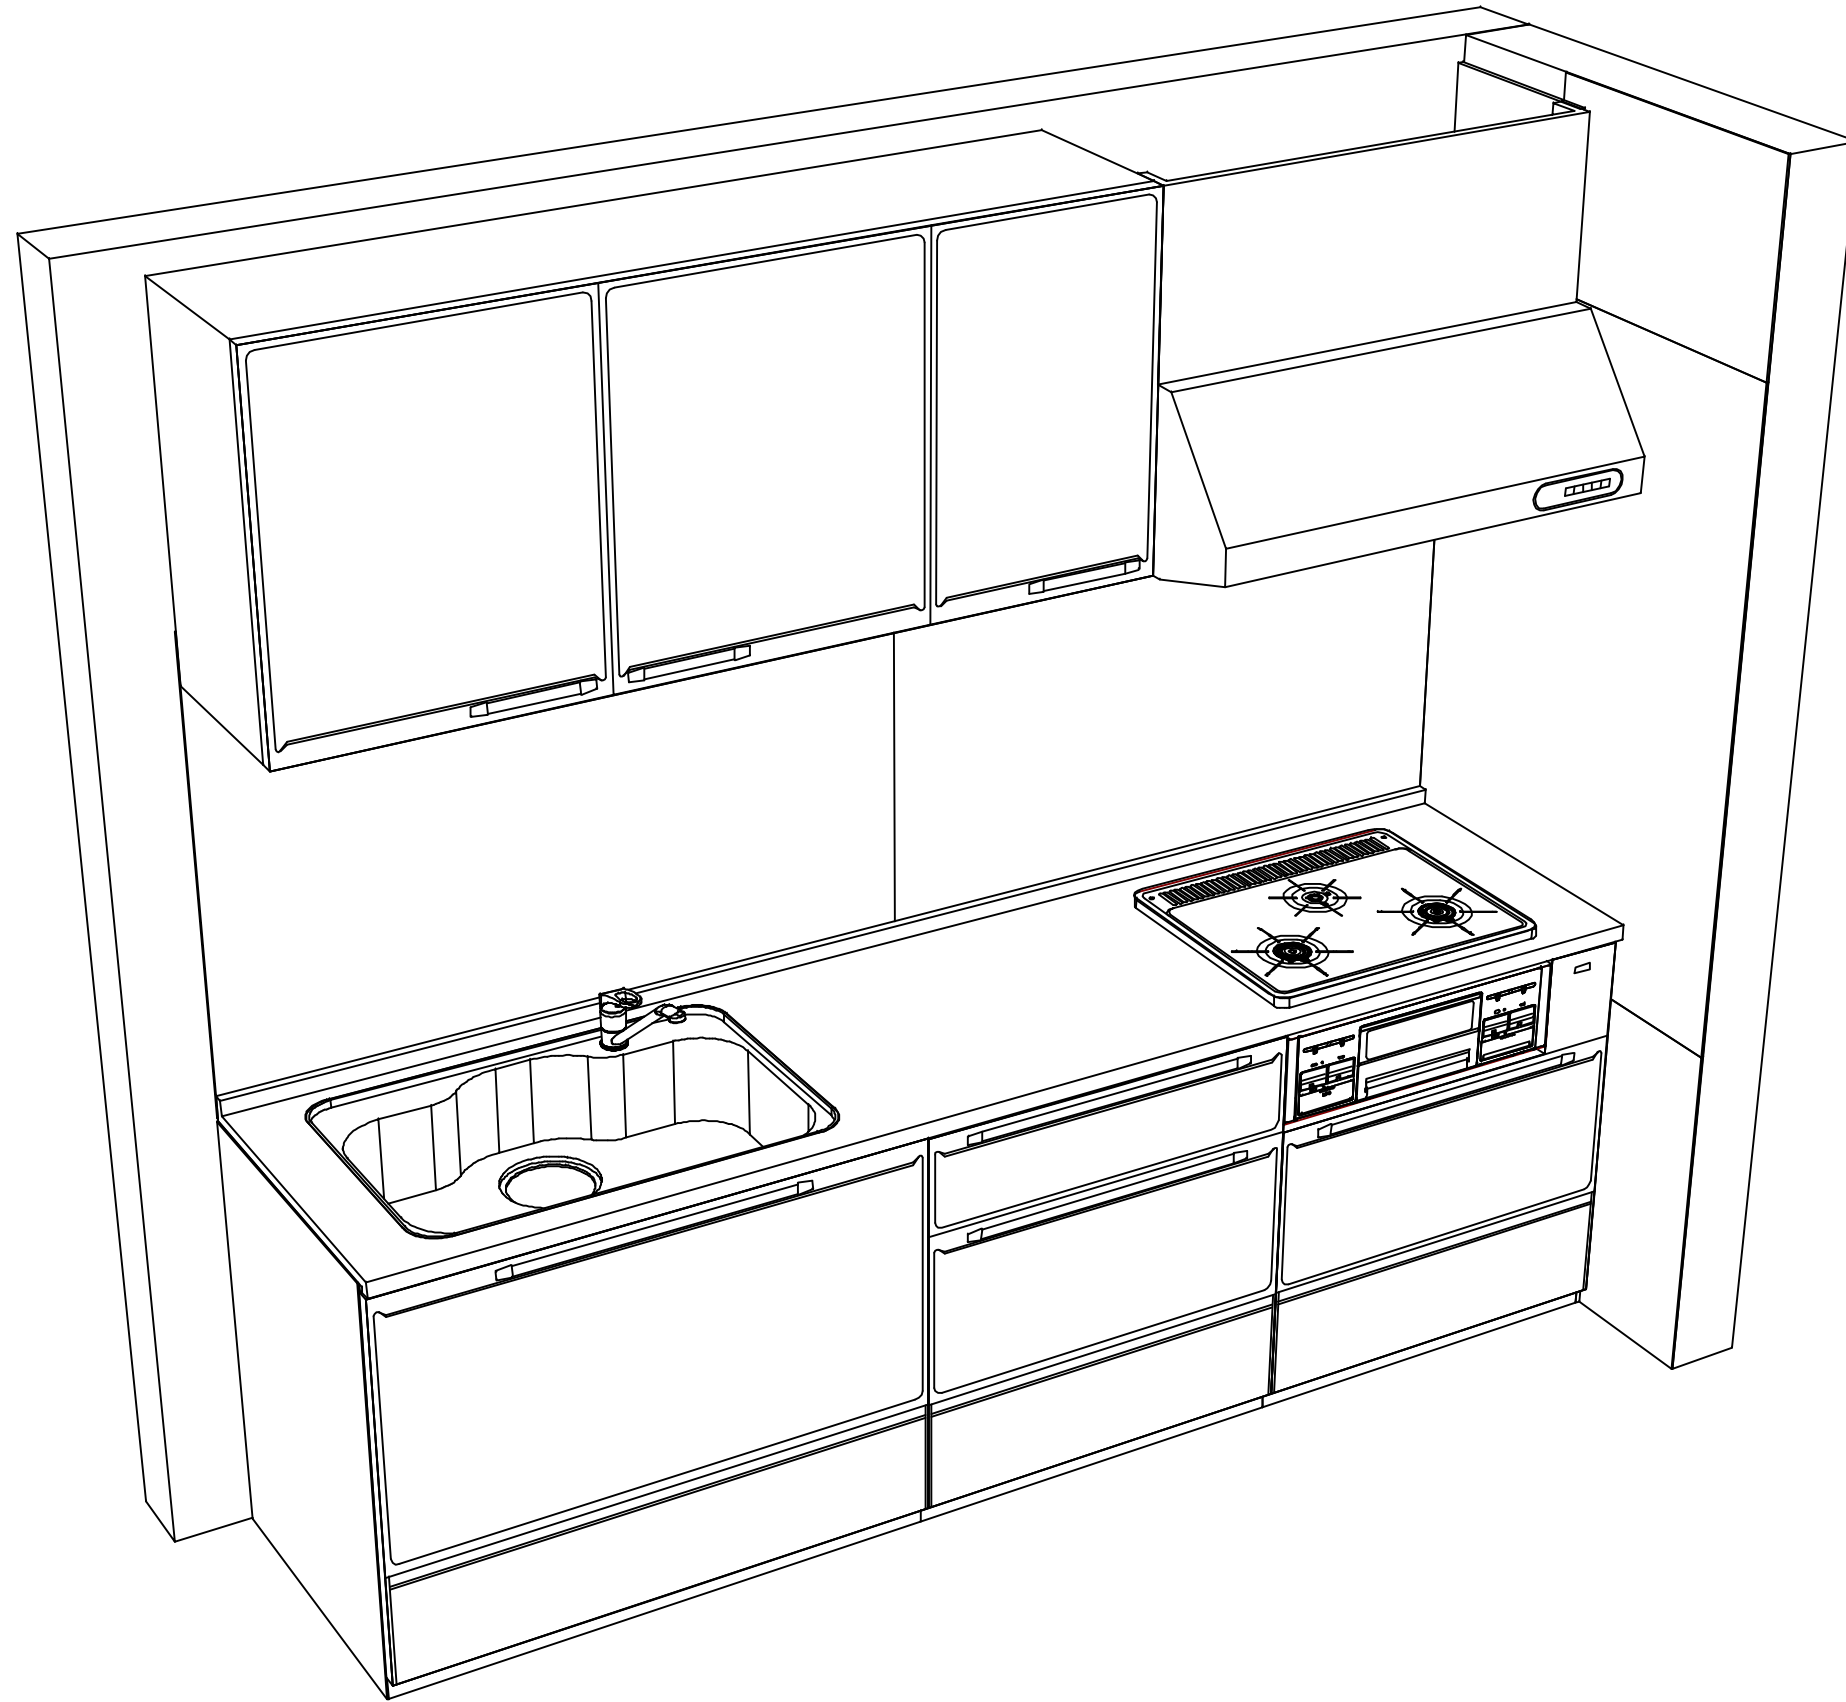

Takara standard
タカラスタンダード株式会社

現場名称： 岐阜-高山SR SK壁付10様邸
現場番号： C2737875
高山ショールーム

ホーローシステムキッチン Edel エーデル
プラン番号： 7607E-2406-0078T
担当営業：

姿図 2 縮尺： 1 / 30
作成日： 2024年7月7日
担当アドバイザー：

縮尺：A3サイズ等倍