ホーローシステムキッチン 御見積書

御名前　岐阜-高山SR SK壁付3　様

業者　様

商品名　Treasia トレーシア

作成日　2024年9月10日
ﾌﾟﾗﾝ番号　7607E-2404-0043T
現場番号　C2737825

タカラスタンダード株式会社
◆高山ショールーム
岐阜県高山市上岡本町3丁目471番1号

TEL 0577-32-9592 / FAX 0577-32-2511
◆岐阜支店 販売課
TEL 058-274-3681 / FAX 058-274-3853

商品
御見積金額　¥1,036,500　（税込 ¥1,140,150）

（　）内の価格は税込価格＜税率10%＞を表示しています。

《参考》別途 商品組付費　¥152,000　(税込 ¥167,200)

※　商品御見積金額には商品組付費は含まれておりません。
※　商品組付費には配送・搬入・商品組付等の費用を含んでいます。
※　商品組付費は現場の状況により変動する事があります。
　　又、給水・給湯・ガス・ダクト・電気等の接続工事は含まれておりません。

担当営業	担当ｱﾄﾞﾊﾞｲｻﾞｰ	ﾌﾟﾗﾝ作成者

◆ 御見積仕様

《キッチン》	
奥行	奥行65cm
キッチン本体サイズ	I型255cm
天板高さ	85cm
扉カラー	ﾎﾜｲﾄ・ｼﾙﾊﾞｰﾓｰﾙ
キッチンパネル	HDﾀｲﾌﾟ:ﾄﾗﾊﾞｰﾁﾝﾎﾜｲﾄ
引手タイプ	レール引手タイプ
ワークトップ材質	アクリル人造大理石
カラー	ソリッドホワイト
水栓	ハンドシャワー水栓
食器洗い乾燥機	シンク下設置間口45cmタイプ
加熱機器	60cmホーロートップガスコンロ
レンジ機器	なし
ガス種	LPG
周波数	60Hz

◆ 備考

★展示開始年月　2024年9月

◆ 御確認事項

☆商品の仕様・価格等につきましては予告なく変更する事がありますので、
お問い合わせ、またはカタログにて　御確認下さるようお願い致します。
☆組立工事費には給排水・ガス・ダクト・電気等の接続工事は含まれておりません。
☆この御見積書の有効期間は30日間です。

No.*

御名前 岐阜-高山SR SK壁付3 様

現場番号	C2737825	プラン番号	7607E-2404-0043T	作成日	2024/9/10

御見積明細 キッチン

NO	商品名	仕様	品番	数量	単価	金額
1	人造大理石ワークトップ	家事らくｼﾝｸ(ﾎﾜｲﾄ)	AOIﾄ255 TARU	1	188,500	188,500
2	シンクキャビネット	スライド・シンク下食洗、うちにもホーロートレイ	F-RRXR105UR5(VSWVF	1	105,500	105,500
3	食器洗い乾燥機	引出し式（シルバー色）	EW-45R2SMT	1	111,000	111,000
4	食器洗い乾燥機用前面パネル	扉同色	P-DWM45VL5(SWV)-1	1	14,500	14,500
5	調理台キャビネット	足元スライド（3段引出し）	F-TFVZ075 -5(VSWVF	1	89,000	89,000
6	コンロ用キャビネット	足元スライド、ミキリ対応	F-KTVZ075JL5(VSWVF	1	84,500	84,500
7	水栓	エコタイプハンドシャワー水栓	KM5021TTKEC	1	36,500	36,500
8	ガス加熱機器(ﾎｰﾛｰﾄｯﾌﾟ)	両面焼き、シルバー	TN36WV60 P	1	102,500	102,500
	【ベースキャビネット小計】			8		732,000
9	レンジフード(本体)	シロッコファン、ステンレス、加熱機器連動	VRAS-E902ADLN	1	126,500	126,500
	レンジフード用前面パネル	扉同色	VZP-90-655HN(SW)	1	8,000	8,000
10	エンドパネル	扉同色	VEP-655HN(SW)	1	7,500	7,500
11	エンドパネル	奥行65cmｷｬﾋﾞﾈｯﾄ用	EP-XN-85 (VSWVD	1	10,500	10,500
12	前台輪カバー		P-DC105 -5(W)	1	4,000	4,000
13	前台輪カバー		P-DC075 -5(W)	1	3,500	3,500
14	前台輪カバー		P-DC073 -5(W)	1	3,500	3,500
15	ラ・クックグラン	ブラック	PGDL-50B(T)	1	10,500	10,500
16	まな板	家事らくシンク用	ﾏﾅｲﾀVAE	1	8,500	8,500
17	まな板立て	家事らくシンク用	ﾏﾅｲﾀﾀﾃVAE	1	2,500	2,500
18	水切り	家事らくシンク用	ﾐｽﾞｷﾘVAE	1	9,000	9,000
19	水切りプレート	家事らくシンク用	ﾐｽﾞｷﾘﾌﾟﾚｰﾄVAE	1	6,000	6,000
20	どこでもラック（ｽｸｴｱﾀｲﾌﾟ）	タオルハンガーL、ホワイト	MGSK ﾀｵﾙﾊﾝｶﾞｰL (W	1	2,500	2,500
21	間仕切り名人	Tタイプ、かくせるラック併設用	MGﾏｼﾞｷﾘP TC 1	4	3,900	15,600
22	かくせるホーローボックス	間口73cm用	ﾄﾋﾞﾗｳﾗHS- 73N	1	7,000	7,000
23	かくせるホーローボックス	間口75cm用	ﾄﾋﾞﾗｳﾗHS- 75N	1	7,000	7,000
24	施工部材		ｼﾘｺﾝ(ｸﾘｱ2)	1	1,000	1,000
25	施工部材		ｼﾘｺﾝ(ﾎﾜｲﾄ2)	1	1,000	1,000
	キッチン合計			29		¥966,100

御名前 岐阜-高山SR SK壁付3 様

現場番号	C2737825	プラン番号	7607E-2404-0043T	作成日	2024/9/10

御見積明細 キッチンパネル

NO	商品名	仕様	品番	数量	単価	金額
1	ホーローキッチンパネルHDタイプ	サイドパネル、トラバーチンホワイト	PZS-90 (QTW)	1	30,400	30,400
2	ホーローキッチンパネルHDタイプ	窓パネル185、トラバーチンホワイト	PZW -185 (QTW)	1	14,700	14,700
3	KP用エッジセット	樹脂製、グレー	KPｴｯｼﾞｾｯﾄJ (PG)-2	1	2,800	2,800
4	パネル施工キット	シリコン色(グレー)	ﾊﾟﾈﾙｾｺｳｷｯﾄS(G)-1	1	5,700	5,700
5	ホーローキッチンパネルHDタイプ	フロントパネル120、トラバーチンホワイト	PZFN-120 (QTW)	1	16,800	16,800
	キッチンパネル合計			5		¥70,400

商品総合計		34	¥1,036,500

※ 御見積明細の価格には消費税は含まれておりません。別途消費税が必要となります。

《参考》別途 商品組付費

キッチン商品組付費	¥118,000 (税込 ¥129,800)
キッチンパネル商品組付費	¥34,000 (税込 ¥37,400)

※ 商品組付費は現場の状況により変動する事があります。 又、給水・給湯・ガス・ダクト・電気等の接続工事は含まれておりません。

( )内の価格は税込価格＜税率10%＞を表示しています。

■必ずご確認ください。
・天井高さ、吊戸棚・レンジフード取付高さをご確認ください。
・≪　≫内寸法は参考寸法です。
■表示記号について
・KP：キッチンパネル

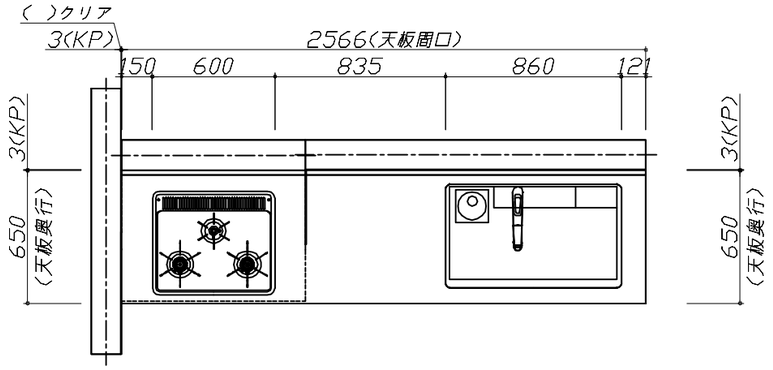

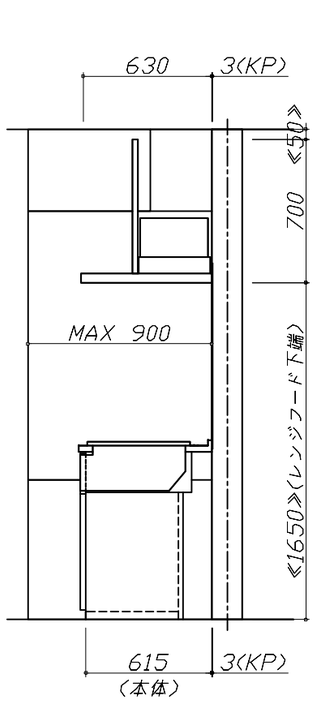

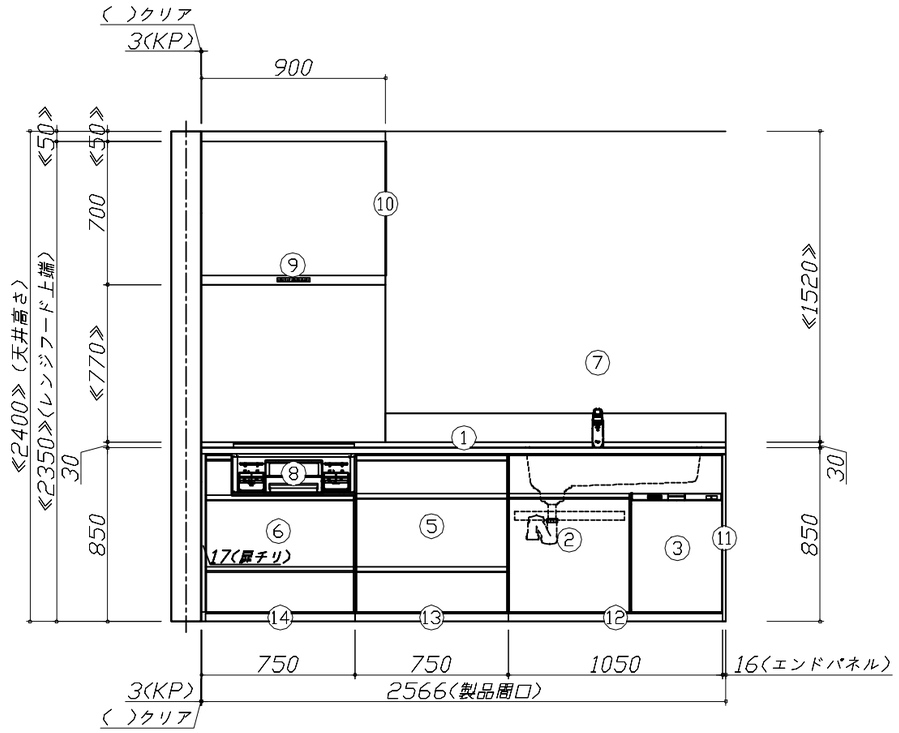

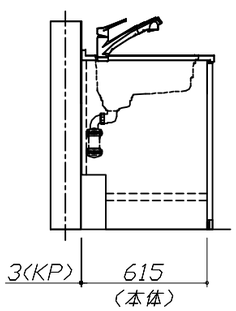

Takara standard タカラスタンダード株式会社	**現場名称：** 岐阜−高山SR　SK壁付３様邸	ホーローシステムキッチン　Ｔｒｅａｓｉａ　トレーシア	姿図 1 / **縮　尺：** 1 / 30
	現場番号： C2737825	**プラン番号：** 7607E-2404-0043T	**作成日：** 2024年9月10日
	高山ショールーム	**担当営業　：**	**担当アドバイザー：**

縮尺：A3サイズ等倍

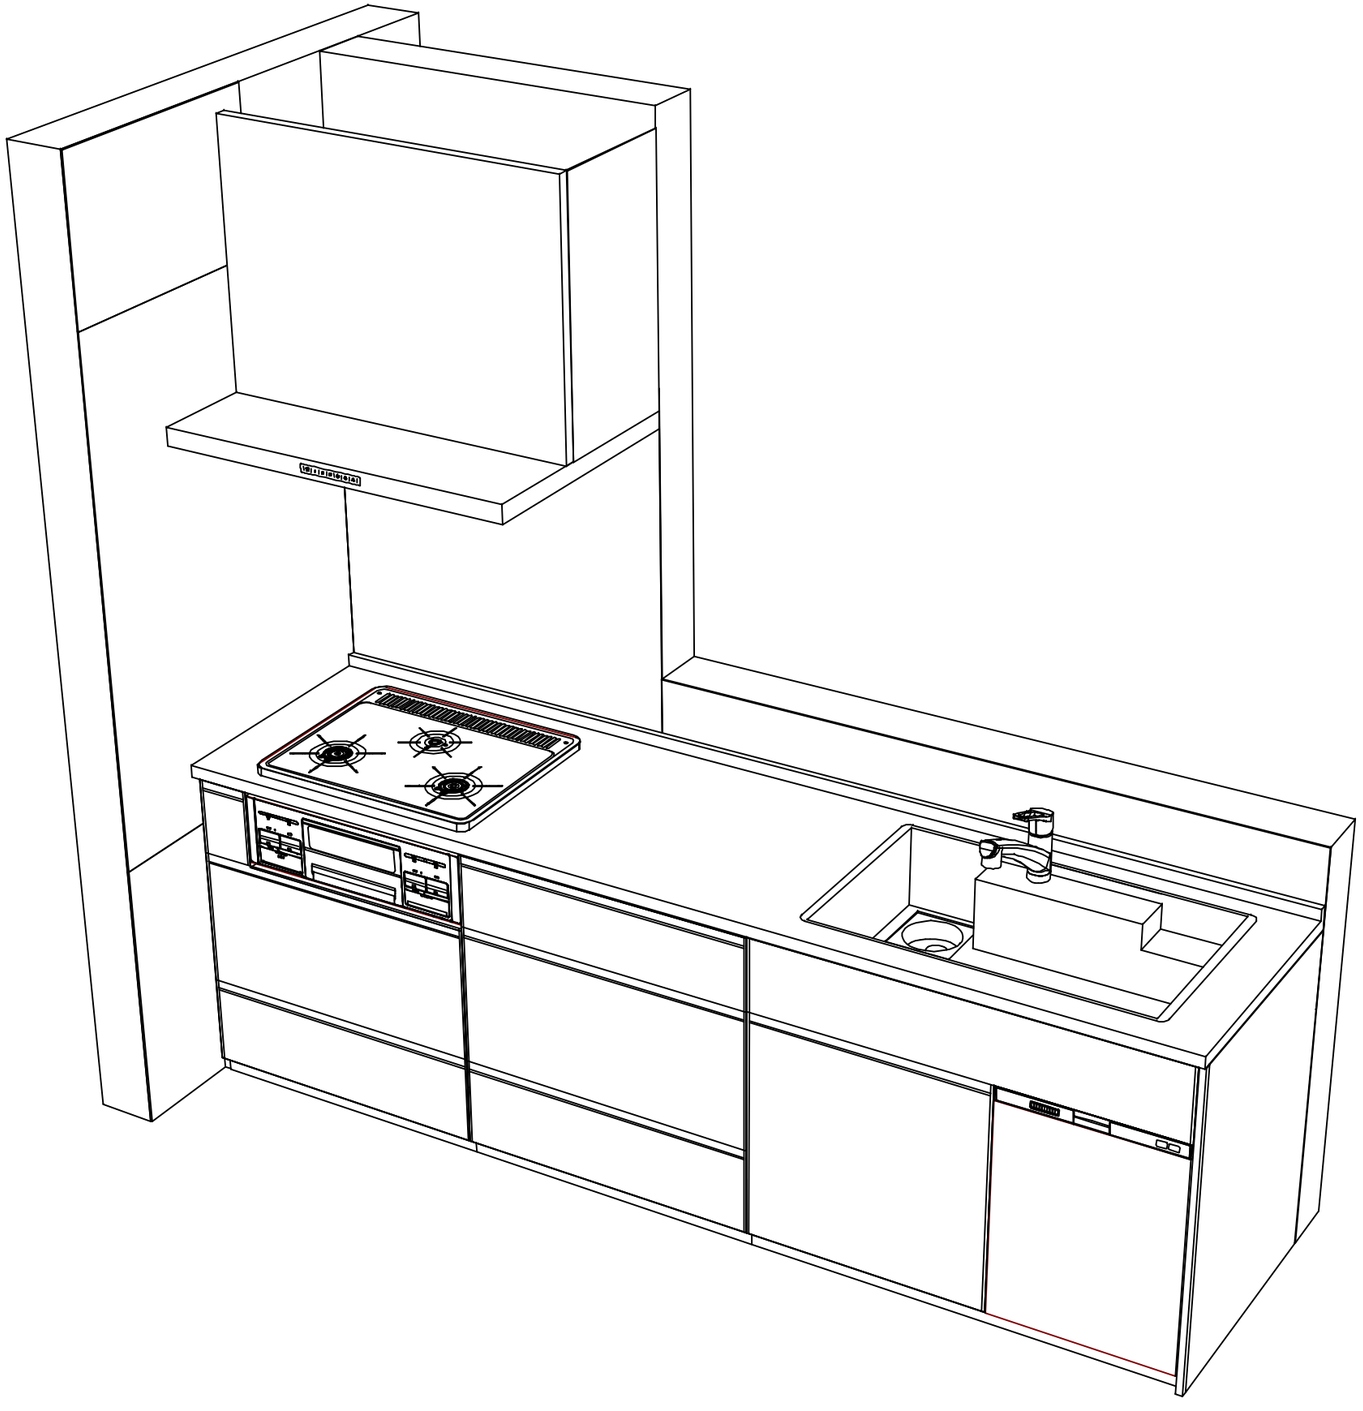

Takara standard
タカラスタンダード株式会社

現場名称： 岐阜ー高山SR　SK壁付３様邸	ホーローシステムキッチン　Ｔｒｅａｓｉａ　トレーシア	姿図 2	**縮　尺：** 1 / 30
現場番号： C2737825	**プラン番号：** 7607E-2404-0043T	**作成日：** 2024年9月10日	
高山ショールーム	**担当営業　：**	**担当アドバイザー：**	

縮尺：A3サイズ等倍