

ホーローシステムキッチン 御見積書

ページ 1/3

御名前 岐阜-高山SR SK風除室 様
業者 _____ 様
商品名 LEMURE レミュー

作成日 2025年12月15日
プラン番号 7607E-2512-0071T
現場番号 C2737784

タカラスタンダード株式会社
◆高山ショールーム
岐阜県高山市上岡本町3丁目471番1号

TEL 0577-32-9592 / FAX 0577-32-2511
◆岐阜営業所
TEL 052-722-0361 / FAX 058-274-3853

商品
御見積金額 ￥1,828,500 (税込 ￥2,011,350)

()内の価格は税込価格<税率10%>を表示しています。

《参考》別途 商品組付費 ￥203,500 (税込 ￥223,850)

《参考》別途 現場配達費 ￥8,000 (税込 ￥8,800)

※ 商品御見積金額には商品組付費は含まれておりません。

※ 商品組付費には搬入・商品組付等の費用を含んでいます。

※ 商品組付費は現場の状況により変動する事があります。

又、給水・給湯・ガス・ダクト・電気等の接続工事は含まれておりません。

◆ 御見積仕様

《キッチン》	
キッチン本体サイズ	I型255cm
天板高さ	85cm
扉カラー	灰緑・引手シルバー
キャビネットカラー	ホワイト
キッチンパネル	HDタイプ:コンクリートライ
引手タイプ	レール引手タイプ
ワークトップ材質	アクリル人造大理石(ハイグレード)
カラー	リバーパール
水栓	浄水器内蔵ハンドシャワー水栓
食器洗い乾燥機	なし
加熱機器	IHヒーター
レンジ機器	なし
ガス種	LPG

◆ 御確認事項

担当営業	担当アドバイザー	プラン作成者

◆ 備考

★展示開始年月:2023年9月
★加熱機器入替:2024年4月



No.*

御名前 岐阜-高山SR SK風除室

様

現場番号	C2737784	プラン番号	7607E-2512-0071T	作成日	2025/12/15
------	----------	-------	------------------	-----	------------

御見積明細 キッチン

NO	商品名	仕様	品番	数量	単価	金額
1	人造大理石ワークトップ(ハイグレード・薄型)	家事らくシンク(ホワイト)	ZRL255 TALY-H	1	333,000	333,000
2	シンクキャビネット	足元スライド、フロントポケット	F-RNVM105S-5(L1MHNW	1	283,500	283,500
3	調理台キャビネット	足元スライド(3段引出、インナーケース、インナースライド)	F-TGVM075TR5(L1MHNW	1	195,000	195,000
4	コンロ用キャビネット	足元スライド	F-KTVM075GR5(L1MHNW-1	1	160,000	160,000
5	浄水器内蔵ハンドシャワー水栓	16物質除去	LS106MC-NNTNT1	1	48,000	48,000
6	電気加熱機器	IHヒーター両面焼き(シルバー色)	HTB-TS1000NSF	1	356,000	356,000
【ベースキャビネット小計】						6 1,375,500
7	ウォールキャビネット	耐震ラッチ付	W-M A120 -P(L1MHNW	1	87,000	87,000
8	ウォールキャビネット	レンジフード横タイプ、耐震ラッチ付	W-M A060ZLP(L1MHNW	1	47,500	47,500
9	レンジフード(本体)	シロッコファン、ホワイト、加熱機器連動	VRAC-E751ADR(SW)	1	166,000	166,000
	レンジフード用前面パネル	扉同色	VZP-75-655HN(1M)	1	17,500	17,500
10	エンドパネル	扉同色	VEP-655HN(1M)	1	15,500	15,500
11	エンドパネル	奥行65cmキャビネット(薄天板)用	EP-XNU-85 (L1MHN	2	21,500	43,000
12	エンドパネル	ウォールミドル、電動昇降、VUSVDS用	EP-WM (L1MHN	1	15,000	15,000
13	どこでもラック(アルミタイプ)	レーダー掛け	MGD-KH(V)	1	5,000	5,000
14	前台輪カバー		P-DC105 -5(W)	1	4,000	4,000
15	前台輪カバー		P-DC075 -5(W)	2	3,500	7,000
16	施工部材		シリコン(クリア2)	1	1,000	1,000
17	施工部材		シリコン(ホワイト2)	1	1,000	1,000
キッチン合計						20 ￥1,785,000

御見積明細 キッチンパネル

NO	商品名	仕様	品番	数量	単価	金額
1	ホーローキッチンパネルHDタイプ	フロントパネル135、コンクリートライト	PZFN-135 (QCG)	2	17,500	35,000
2	パネル施工キット	シリコン色(グレー)	パネルセコウキットS(G)-1	1	5,700	5,700
3	KP用エッジセット	樹脂製、グレー	KPエッジセットJ (PG)-2	1	2,800	2,800
キッチンパネル合計						4 ￥43,500

商品総合計	24	￥1,828,500
-------	----	------------

現場番号	C2737784	プラン番号	7607E-2512-0071T	作成日	2025/12/15
------	----------	-------	------------------	-----	------------

※ 御見積明細の価格には消費税は含まれておりません。別途消費税が必要となります。

《参考》別途商品組付費

キッチン商品組付費

¥169,500 (税込 ¥186,450)

キッチンパネル商品組付費

¥34,000 (税込 ¥37,400)

《参考》別途現場配達費

¥8,000 (税込 ¥8,800)

※ 商品組付費は現場の状況により変動する事があります。又、給水・給湯・ガス・ダクト・電気等の接続工事は含まれておりません。





()内の価格は税込価格<税率10%>を表示しています。


■必ずご確認ください。

- ・天井高さ、吊戸棚・レンジフード取付高さをご確認ください。
 - ・《 》内寸法は参考寸法です。
 - ・ハイグレード人大・クオーツ天板の場合、実際の天板高さは+2mmになります。
 - ・両側クローズの場合は、壁間の寸法がワークトップ間口より6から7mm程度長くなるようにスキを設けてください。

■表示記号について

- #### ・KP：キッチンパネル

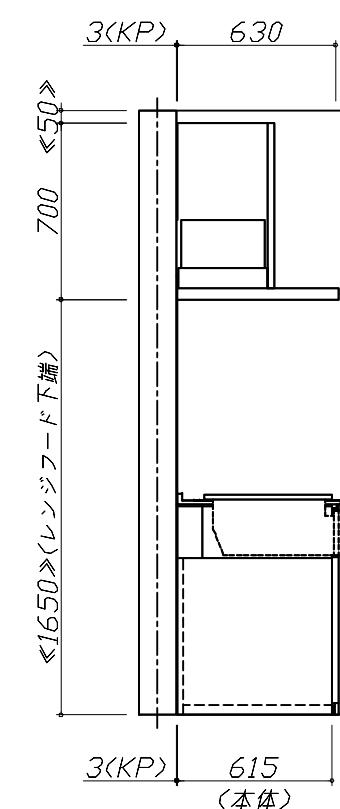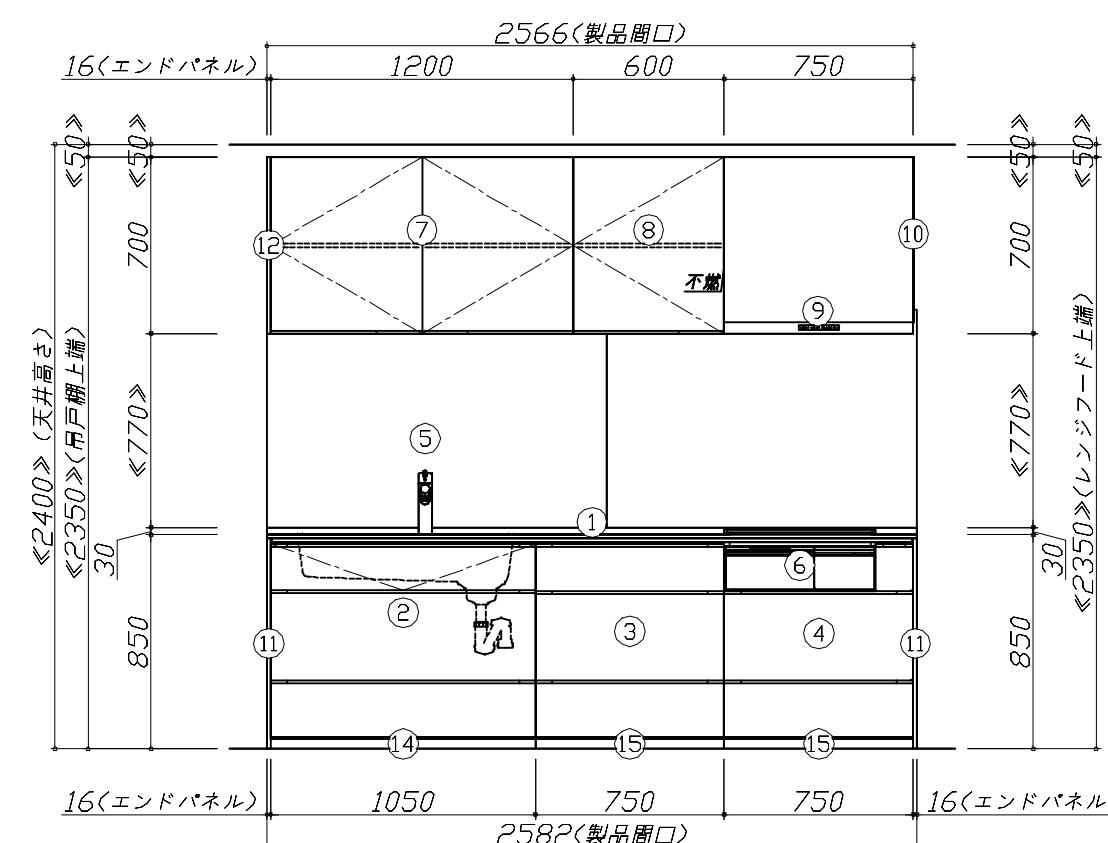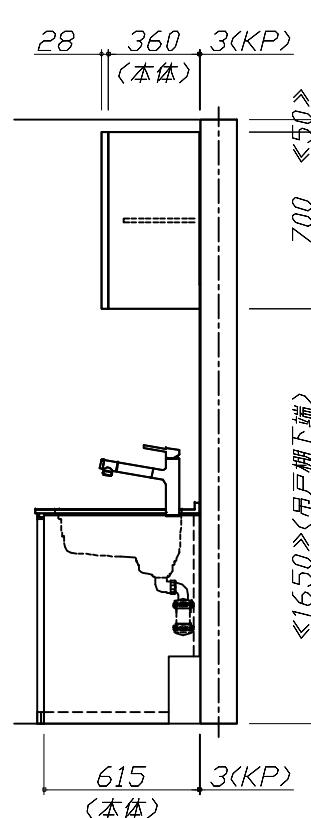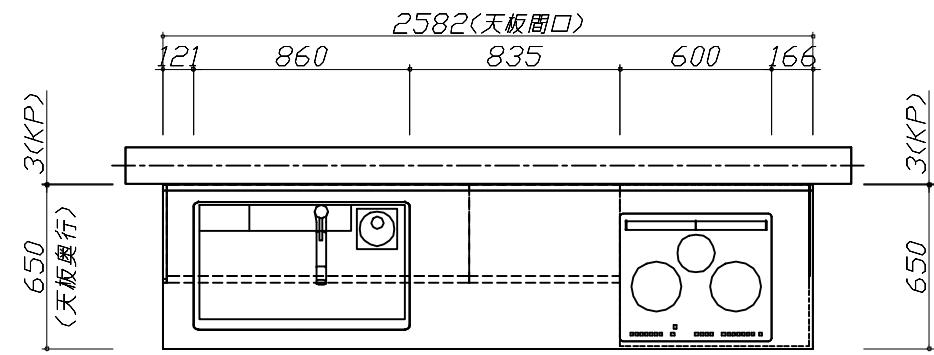

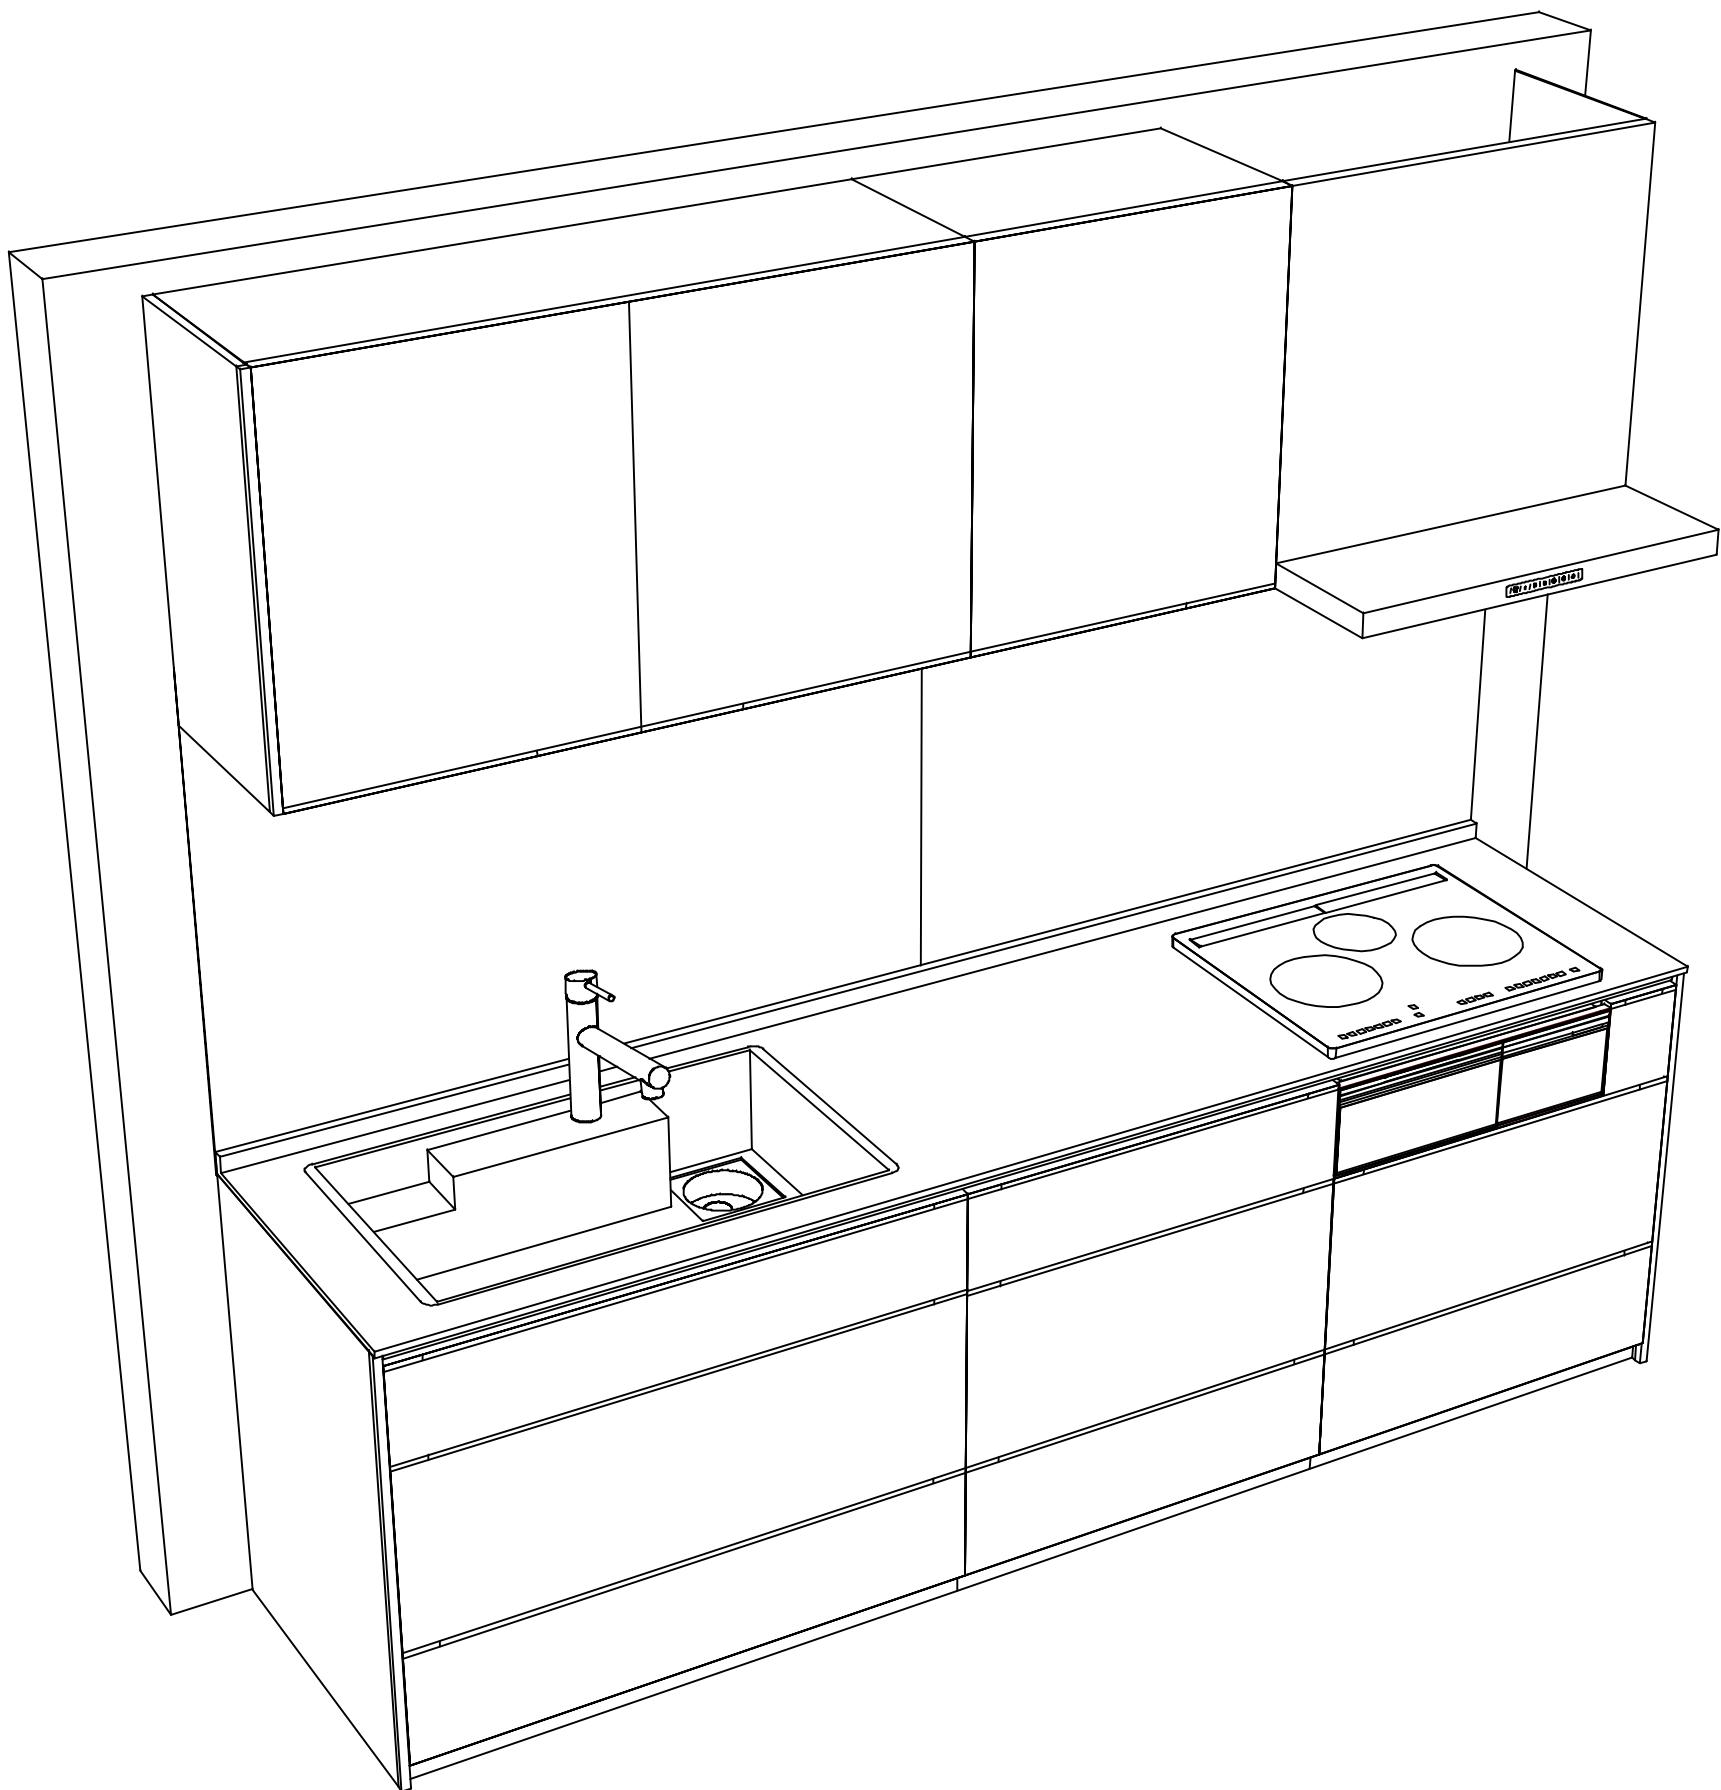

Takara standard
タカラスタンダード株式会社

現場名称：岐阜ー高山SR SK風除室様邸

現場番号：C2737784

高山ショールーム

ホーローシステムキッチン LEMURE レミュー

プラン番号：7607E-2512-0071T

担当営業：

姿図 2

縮 尺：1 / 30

作成日：2025年12月15日

担当アドバイザー：

縮尺：A3サイズ等倍