

# ホーローシステムキッチン 御見積書

御名前 北海道苫小牧SR SK3 様

業者 様

商品名 LEMURE レミュー

商品御見積金額 **¥1,698,100 (税込 ¥1,867,910)**

( )内の価格は税込価格<税率10%>を表示しています。

作成日 2023年8月28日  
プラン番号 1208C-2308-0163T  
現場番号 C2743561

タカラスタANDARD株式会社  
◆苫小牧ショールーム  
北海道苫小牧市新開町4丁目2番3号

TEL 0144-55-8722 / FAX 0144-55-8724  
◆北海道支店 販売課  
TEL 011-862-6111 / FAX 011-862-6183

※ 商品御見積金額には商品組付費が含まれております。  
※ 給水・給湯・ガス・ダクト・電気等の接続工事は含まれておりません。

## ◆ 御見積仕様

《キッチン》

キッチン本体サイズ	I型255cm
天板高さ	85cm
扉カラー	ローズウッドターク・引手ブラック
キャビネットカラー	ブラック
キッチンパネル	HDタイプ:マルキーナベージュ
引手タイプ	ハンドル引手タイプ
ワークトップ材質	アクリル人造大理石
カラー	グランドストーングレー
水栓	ハンドシャワー水栓
食器洗い乾燥機	シンク下設置間口45cmタイプ
加熱機器	60cmハイパーガラスコートトップガスコンロ
レンジ機器	なし
ガス種	未定

## ◆ 御確認事項

担当営業	担当アドバイザー	プラン作成者
		葛西

## ◆ 備考

--	--

No.\*

御名前 北海道苫小牧SR SK3

様

現場番号	C2743561	プラン番号	1208C-2308-0163T	作成日	2023/8/28
------	----------	-------	------------------	-----	-----------

## 御見積明細 キッチン

NO	商品名	仕様	品番	数量	単価	金額
1	人造大理石ワークトップ	家事らくシンク(グレー)	VTIL255 TARD	1	216,000	216,000
2	シンクキャビネット	足元スライド・シンク下食洗、フロントポケット、うちにもホーロートレイ	F-RRVR105PR5(LXBKPKQ	1	266,500	266,500
3	食器洗い乾燥機	引出し式(ブラック色)	TKW-405AM	1	105,000	105,000
	食器洗い乾燥機用前面パネル	扉同色	P-DWM45LS (XB N	1	17,500	17,500
4	調理台キャビネット	足元スライド(3段引出、インナーケース、インナースライド)	F-TGVM075TL5(LXBKPKQ	1	164,000	164,000
5	コンロ用キャビネット	足元スライド、ミキリ対応	F-KTVM075IL5(LXBKPKQ	1	139,000	139,000
6	水栓	ハンドシャワー水栓	KM708GTC	1	44,500	44,500
7	ガス加熱機器(ハイパ-ガラスコート)	両面焼き	TN72WV60CV	1		
	ガス加熱機器(本体)	シルバー	TN72WV60C	1	106,000	106,000
	ガス加熱機器(トッププレート)	クリアパールグレー	TN72-60TP-CV	1	24,000	24,000
	【ベースキャビネット小計】			10		1,082,500
8	ウォールキャビネット	レンジフード横タイプ、耐震ラッチ付	W-M A060ZRP(LXBKNQ	1	38,500	38,500
9	ウォールキャビネット	底面ホーローカバー、耐震ラッチ付	W-MA A120 -P(LXBKNQ	1	77,500	77,500
10	レンジフード(本体)	シロッコファン、ステンレス、加熱機器連動	VRAS-E752ADRN	1	118,500	118,500
	レンジフード用前面パネル	扉同色	VZP-75-655HN(XB )	1	10,000	10,000
11	リモコン		RHリモコン-2	1	2,000	2,000
12	エンドパネル	奥行65cm下台用、ハイタイプ	EP-XH-85R (LXBK)-1	1	37,000	37,000
13	エンドパネル	ウォールミドル、電動昇降、VUSVDS用	EP-WM (LXBKN	1	11,500	11,500
14	間仕切り名人(デラックスタイプ)	ABタイプ、間口36cm用	MGマジキリアB360-520	1	13,000	13,000
15	間仕切り名人(デラックスタイプ)	ASタイプ	MGマジキリアS240-420	4	5,000	20,000
16	かくせるホーローボックス	間口75cm用	ヒラウラHS- 75N	1	7,000	7,000
17	かくせるホーローボックス	間口73cm用	ヒラウラHS- 73N	1	7,000	7,000
18	まな板	家事らくシンク用	マナイタVAE	1	8,500	8,500
19	水切り	家事らくシンク用	ミズキリVAE	1	9,000	9,000
20	水切りネット	家事らくシンク用	ミズキリネットVAE	1	4,500	4,500
21	水切りプレート	家事らくシンク用	ミズキリプレートVAE	1	6,000	6,000
22	前台輪カバー		P-DC105 -5(K)	1	4,000	4,000
23	前台輪カバー		P-DC075 -5(K)	1	3,500	3,500
24	前台輪カバー		P-DC073 -5(K)	1	3,500	3,500
25	施工部材		シリコン(ブラック)	1	1,000	1,000

御名前 北海道苫小牧SR SK3 様

現場番号	C2743561	プラン番号	1208C-2308-0163T	作成日	2023/8/28
------	----------	-------	------------------	-----	-----------

## 御見積明細 キッチン

NO	商品名	仕様	品番	数量	単価	金額
26	施工部材		シリコン(グレー)	1	1,000	1,000
キッチン合計				33		¥1,465,500

## 御見積明細 キッチンパネル

NO	商品名	仕様	品番	数量	単価	金額
1	ホーローキッチンパネルHDタイプ	フロントパネル135、マルキーナベージュ	PZFN-135 (QEV)	2	17,500	35,000
2	ホーローキッチンパネルHDタイプ	サイドパネル、マルキーナベージュ	PZS-90 (QEV)	1	30,400	30,400
3	KP用エッジセット	樹脂製、ベージュ	KPエッジセットJ (MB)-2	1	2,800	2,800
4	パネル施工キット	シリコン色(アイボリー)	パネルセウキットS(D)-1	2	5,700	11,400
キッチンパネル合計				6		¥79,600





商品総合計	39	¥1,545,100
-------	----	------------

商品組付費			数量	金額
1	本体組付費		1	119,000
2	キッチンパネル組付費		1	34,000
商品組付費合計				¥153,000

商品御見積金額	¥1,698,100
---------	------------

※ 御見積明細の価格には消費税は含まれておりません。別途消費税が必要となります。  
※ 給水・給湯・ガス・ダクト・電気等の接続工事は含まれておりません。

■必ずご確認ください。  
 ・天井高さ、吊戸棚・レンジフード取付高さをご確認ください。  
 ・《 》内寸法は参考寸法です。  
 ■表示記号について  
 ・KP：キッチンパネル

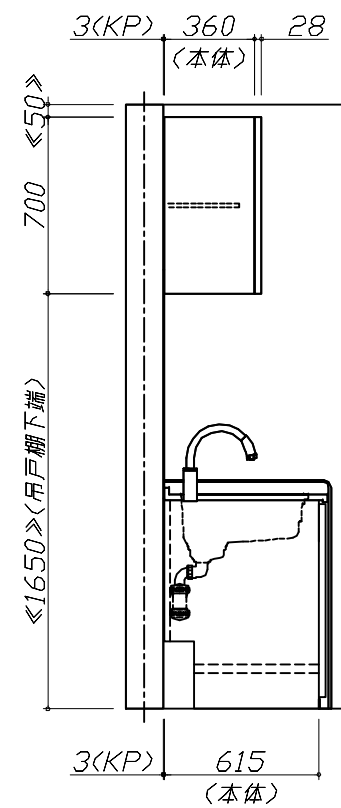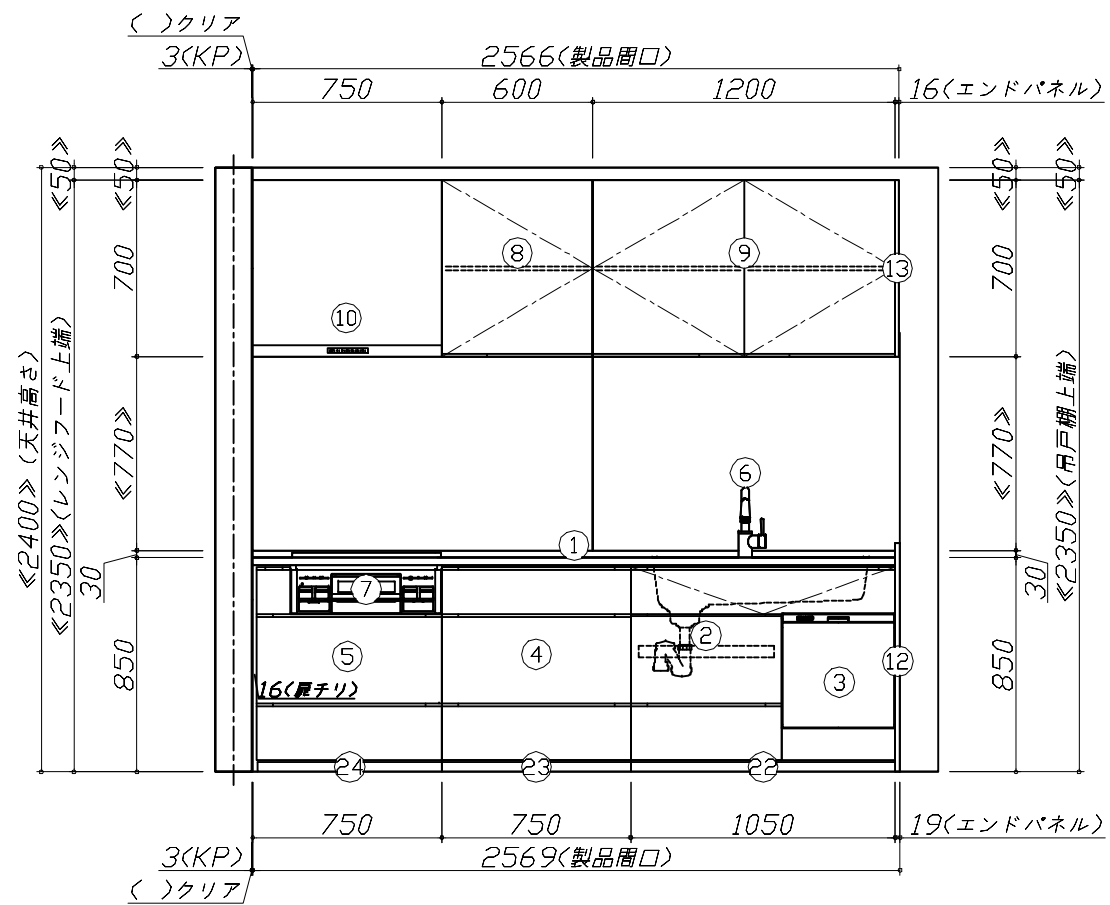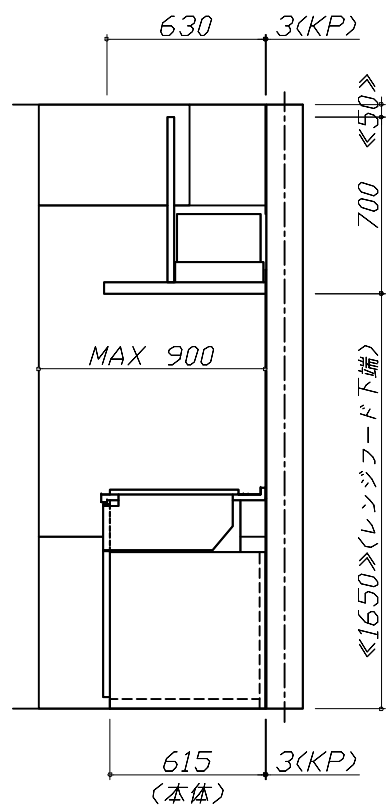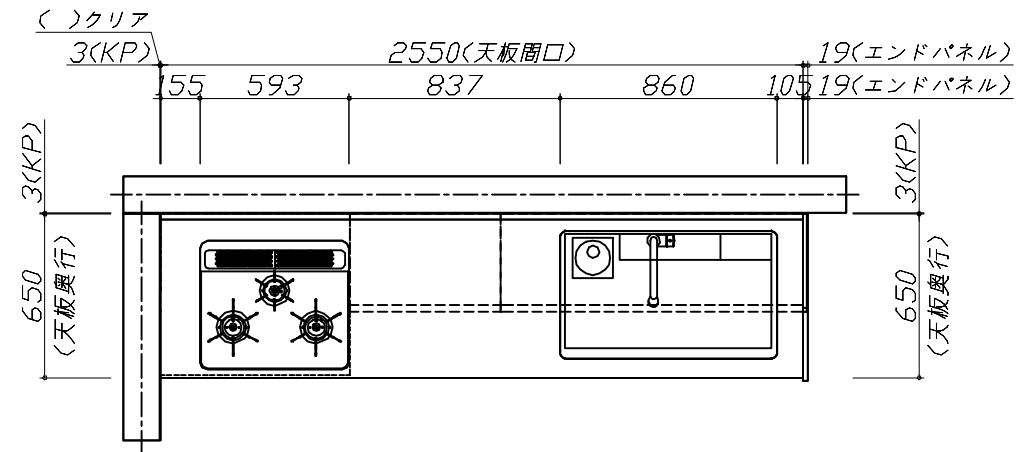


Takara standard  
 タカラスタンダード株式会社

現場名称： 北海道苫小牧SR SK3様邸  
 現場番号： C2743561  
 苫小牧ショールーム

ホーローシステムキッチン LEMURE レミュー  
 プラン番号： 1208C-2308-0163T  
 担当営業：

姿図 1 縮尺： 1 / 30  
 作成日： 2023年8月28日  
 担当アドバイザー：

縮尺：A3サイズ等倍

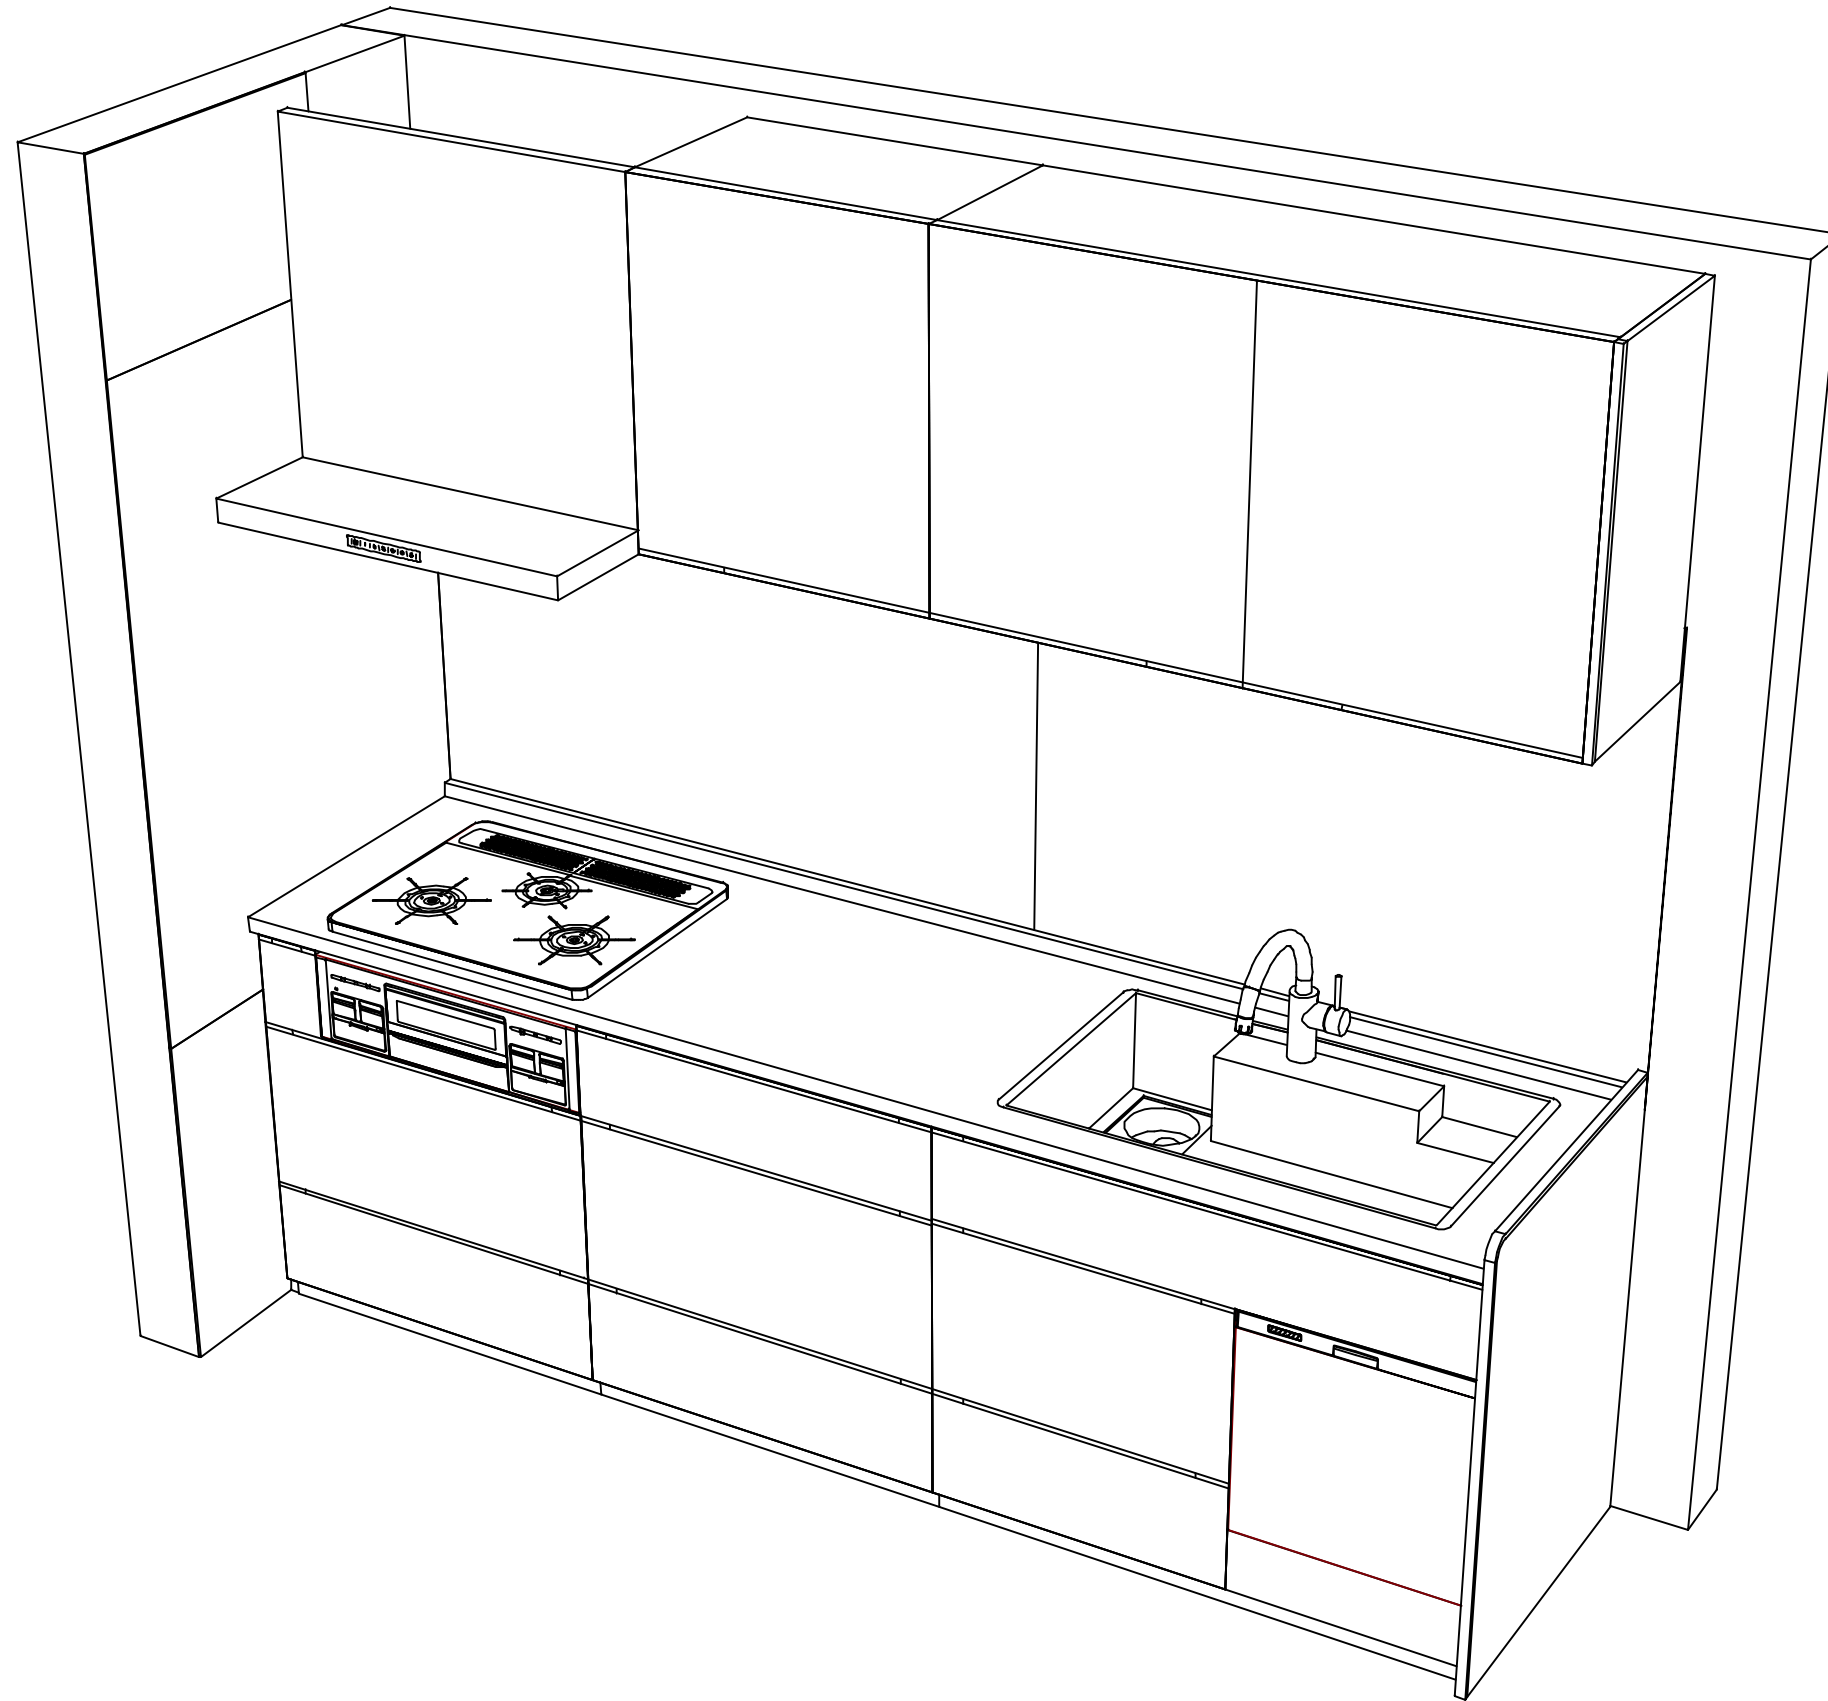

Takara standard  
タカラスタンダード株式会社

現場名称： 北海道苫小牧SR SK3様邸

現場番号： C2743561

苫小牧ショールーム

ホーローシステムキッチン LEMURE レミュー

プラン番号： 1208C-2308-0163T

担当営業：

姿図 2

縮尺： 1 / 30

作成日： 2023年8月28日

担当アドバイザー：

縮尺：A3サイズ等倍