

ぴったりサイズ木製システムキッチン 御見積書

御名前 米子-鳥取SR SK5 様

業者 様

商品名 Refit リフィット

作成日 2023年8月31日
プラン番号 2905B-2308-0386T
現場番号 C2880813

タカラスタANDARD株式会社
◆鳥取営業所
鳥取県鳥取市湖山町東3丁目3番
TEL 0857-50-1355 / FAX 0857-32-1250

◆鳥取ショールーム
TEL 0857-50-1224 / FAX 0857-32-1255

商品
御見積金額 **¥360,300** (税込 ¥396,330)

()内の価格は税込価格<税率10%>を表示しています。

《参考》別途 商品組付費 ¥34,000 (税込 ¥37,400)

- ※ 商品御見積金額には商品組付費は含まれておりません。
- ※ 商品組付費は現場の状況により変動する事があります。
又、給水・給湯・ガス・ダクト・電気等の接続工事は含まれておりません。

◆ 御見積仕様

《周辺収納》

周辺扉カラー	スモースグレージュ
周辺引手	ハンドル引手(ブラック)
キッチンパネル	HDタイプ:マルキーナベージュ
カウンター材質	人造大理石
カラー	シャインベージュ

◆ 御確認事項

- ☆御見積りの商品は受注生産品の為、納期は約2週間程度いただきます。
- ☆商品の仕様・価格等につきましては予告なく変更する事があります。
- ☆組立工事費には給水・給湯・ガス・ダクト・電気等接続工事は含まれておりません。
- ☆ご発注後のキャンセル・変更は応じかねますので、ご確認宜しくお願い申し上げます。
- ☆この御見積書の有効期間は30日間です。

担当営業	担当アドバイザー	プラン作成者

◆ 備考

--	--

No.*

御名前 米子-鳥取SR SK5

様

現場番号	C2880813	プラン番号	2905B-2308-0386T	作成日	2023/8/31
------	----------	-------	------------------	-----	-----------

御見積明細 周辺収納

NO	商品名	仕様	品番	数量	単価	金額
1	ウォールキャビネット	周辺用吊戸、耐震タッチ付、扉手掛	W-S L075 -PGAPΔ-Y-D	1	22,200	22,200
2	ウォールキャビネット	周辺用吊戸、耐震タッチ付、扉手掛	W-S L090 -PGAPΔ-Y-D	2	23,100	46,200
3	カウンターユニット用カウンター	奥行45cm、人造大理石、シャインベージュ	C-DP255ND (M)	1	49,000	49,000
4	カウンターキャビネット	奥行45cm、オープン、ソフトクロス	F-TA L075E-5EAPΔ-D	1	29,500	29,500
	収納ワゴン	奥行45cm用	NW-75KJ	1	19,000	19,000
	収納ワゴン用前面扉		NWトビウ75SK(APΔ-D-1)	1	10,000	10,000
5	カウンターキャビネット	奥行45cm、スライト3段、ソフトクロス	F-TFSL090I-5EAPΔ-D	1	54,000	54,000
6	カウンターキャビネット	奥行45cm、スライト3段、ソフトクロス	F-TFSL090IR5EAPΔ-D	1	54,000	54,000
7	ダストボックス	本体	DB-NWNホンタイ	3	1,500	4,500
	ダストボックス	フタ	DB-NWNフタ	3	700	2,100
8	エンドパネル	周辺用吊戸用	EP-WML (APΔ-)	1	11,000	11,000
9	エンドパネル	奥行45cmキャビネット用	EP-ALNS (APΔ-)	1	15,000	15,000
10	施工部材		シリコン(ホワイト2)	1	1,000	1,000
周辺収納合計				18		¥317,500

御見積明細 キッチンパネル

NO	商品名	仕様	品番	数量	単価	金額
1	ホーローキッチンパネルHDタイプ	フロントパネル135、マルキーナベージュ	PZFN-135 (QEV)	1	17,500	17,500
2	ホーローキッチンパネルHDタイプ	フロントパネル120、マルキーナベージュ	PZFN-120 (QEV)	1	16,800	16,800
3	KP用エッジセット	樹脂製、ベージュ	KPエッジセットJ (MB)-2	1	2,800	2,800
4	パネル施工キット	シリコン色(アイボリー)	パネルセコウキットS(I)-1	1	5,700	5,700
キッチンパネル合計				4		¥42,800

商品総合計

22

¥360,300

※ 御見積明細の価格には消費税は含まれておりません。別途消費税が必要となります。

《参考》別途 商品組付費

周辺収納商品組付費

¥34,000 (税込 ¥37,400)






キッチンパネル商品組付費

別途

※ 商品組付費は現場の状況により変動する事があります。又、給水・給湯・ガス・ダクト・電気等の接続工事は含まれておりません。

()内の価格は税込価格<税率10%>を表示しています。

- 必ずご確認ください。
 - ・天井高さ、吊戸棚・レンジフード取付高さをご確認ください。
 - ・《 》内寸法は参考寸法です。
- 表示記号について
 - ・KP：キッチンパネル

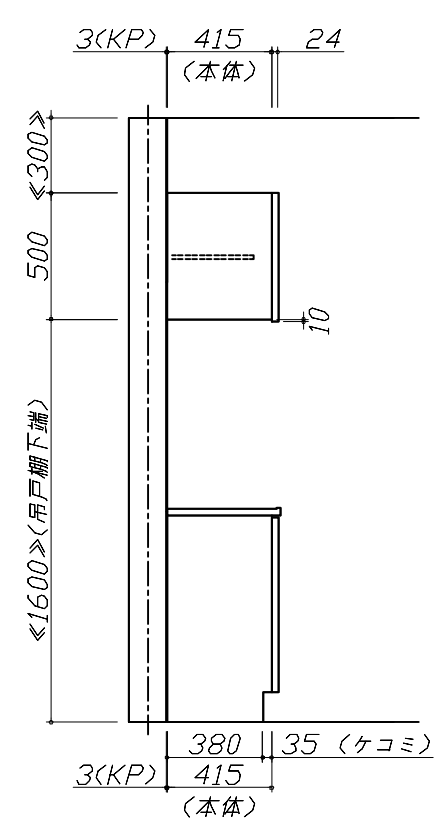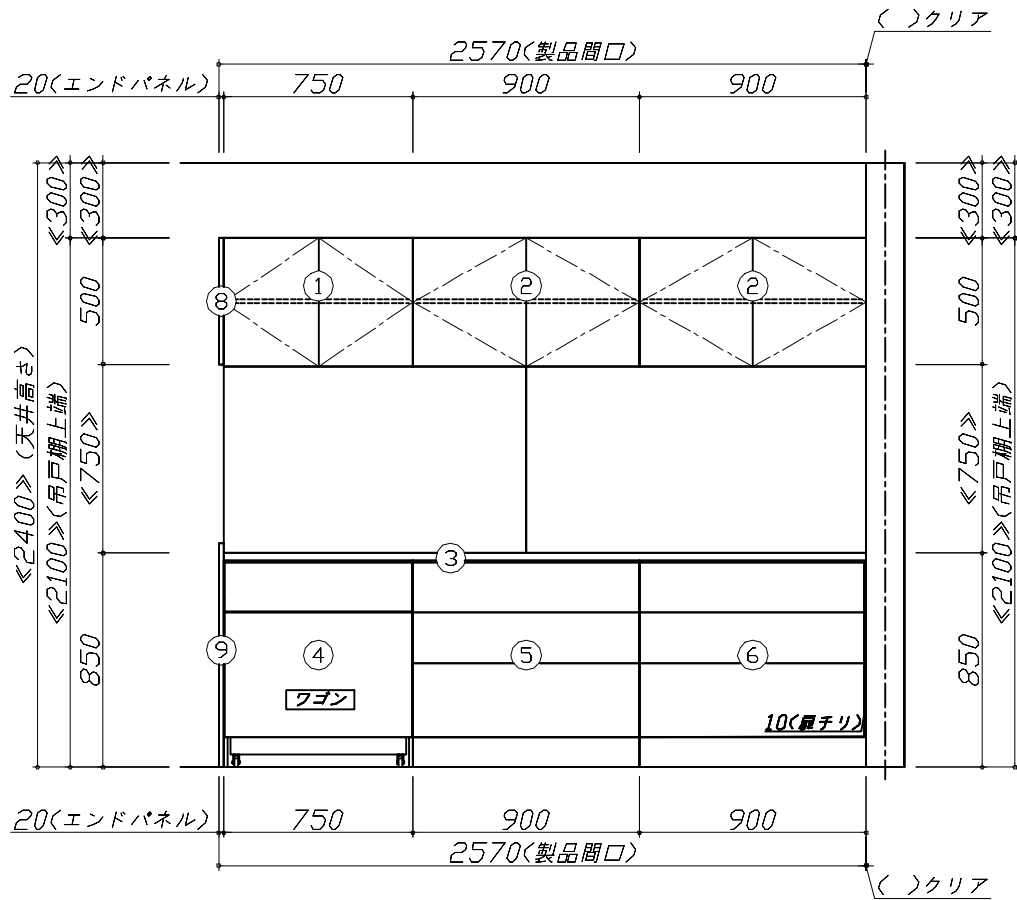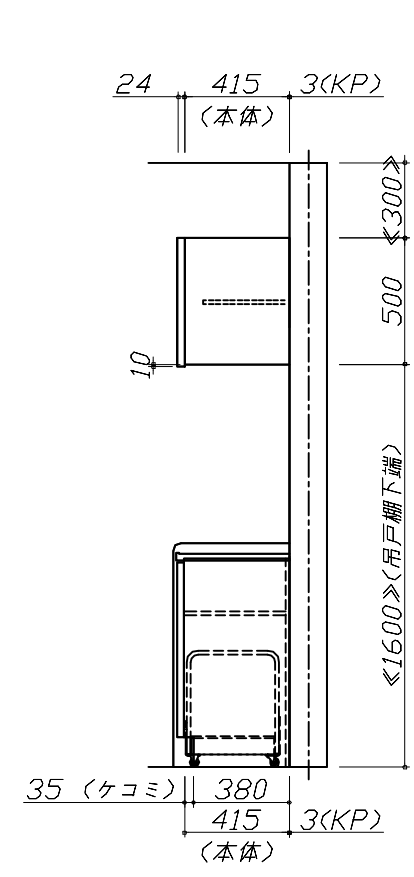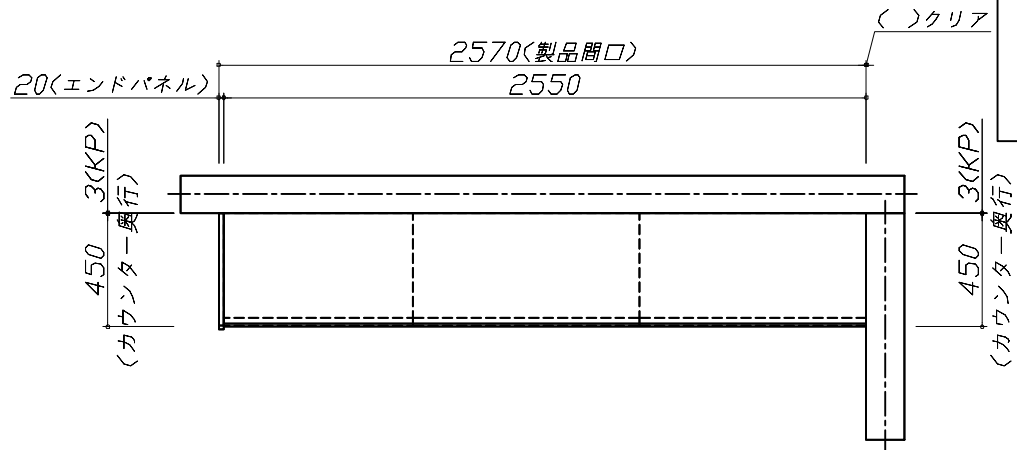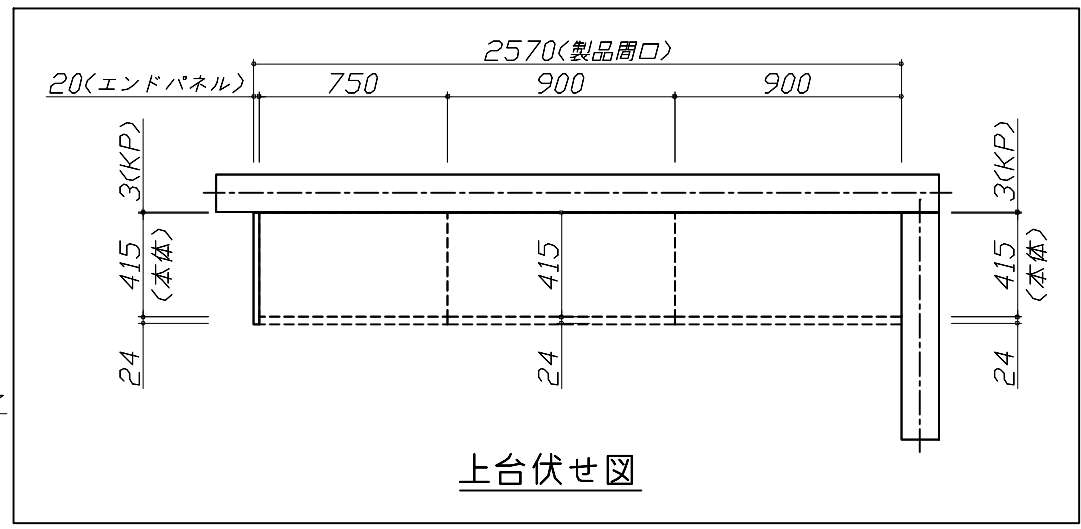


Takara standard
タカラスタンダード株式会社

現場名称： 米子-鳥取SR SK5様邸
現場番号： C2880813
鳥取営業所

ぴったりサイズ木製システムキッチン Refit リフィット
プラン番号： 2905B-2308-0386T
担当営業：

姿図 1 縮尺： 1 / 30
作成日： 2023年8月31日
担当アドバイザー：

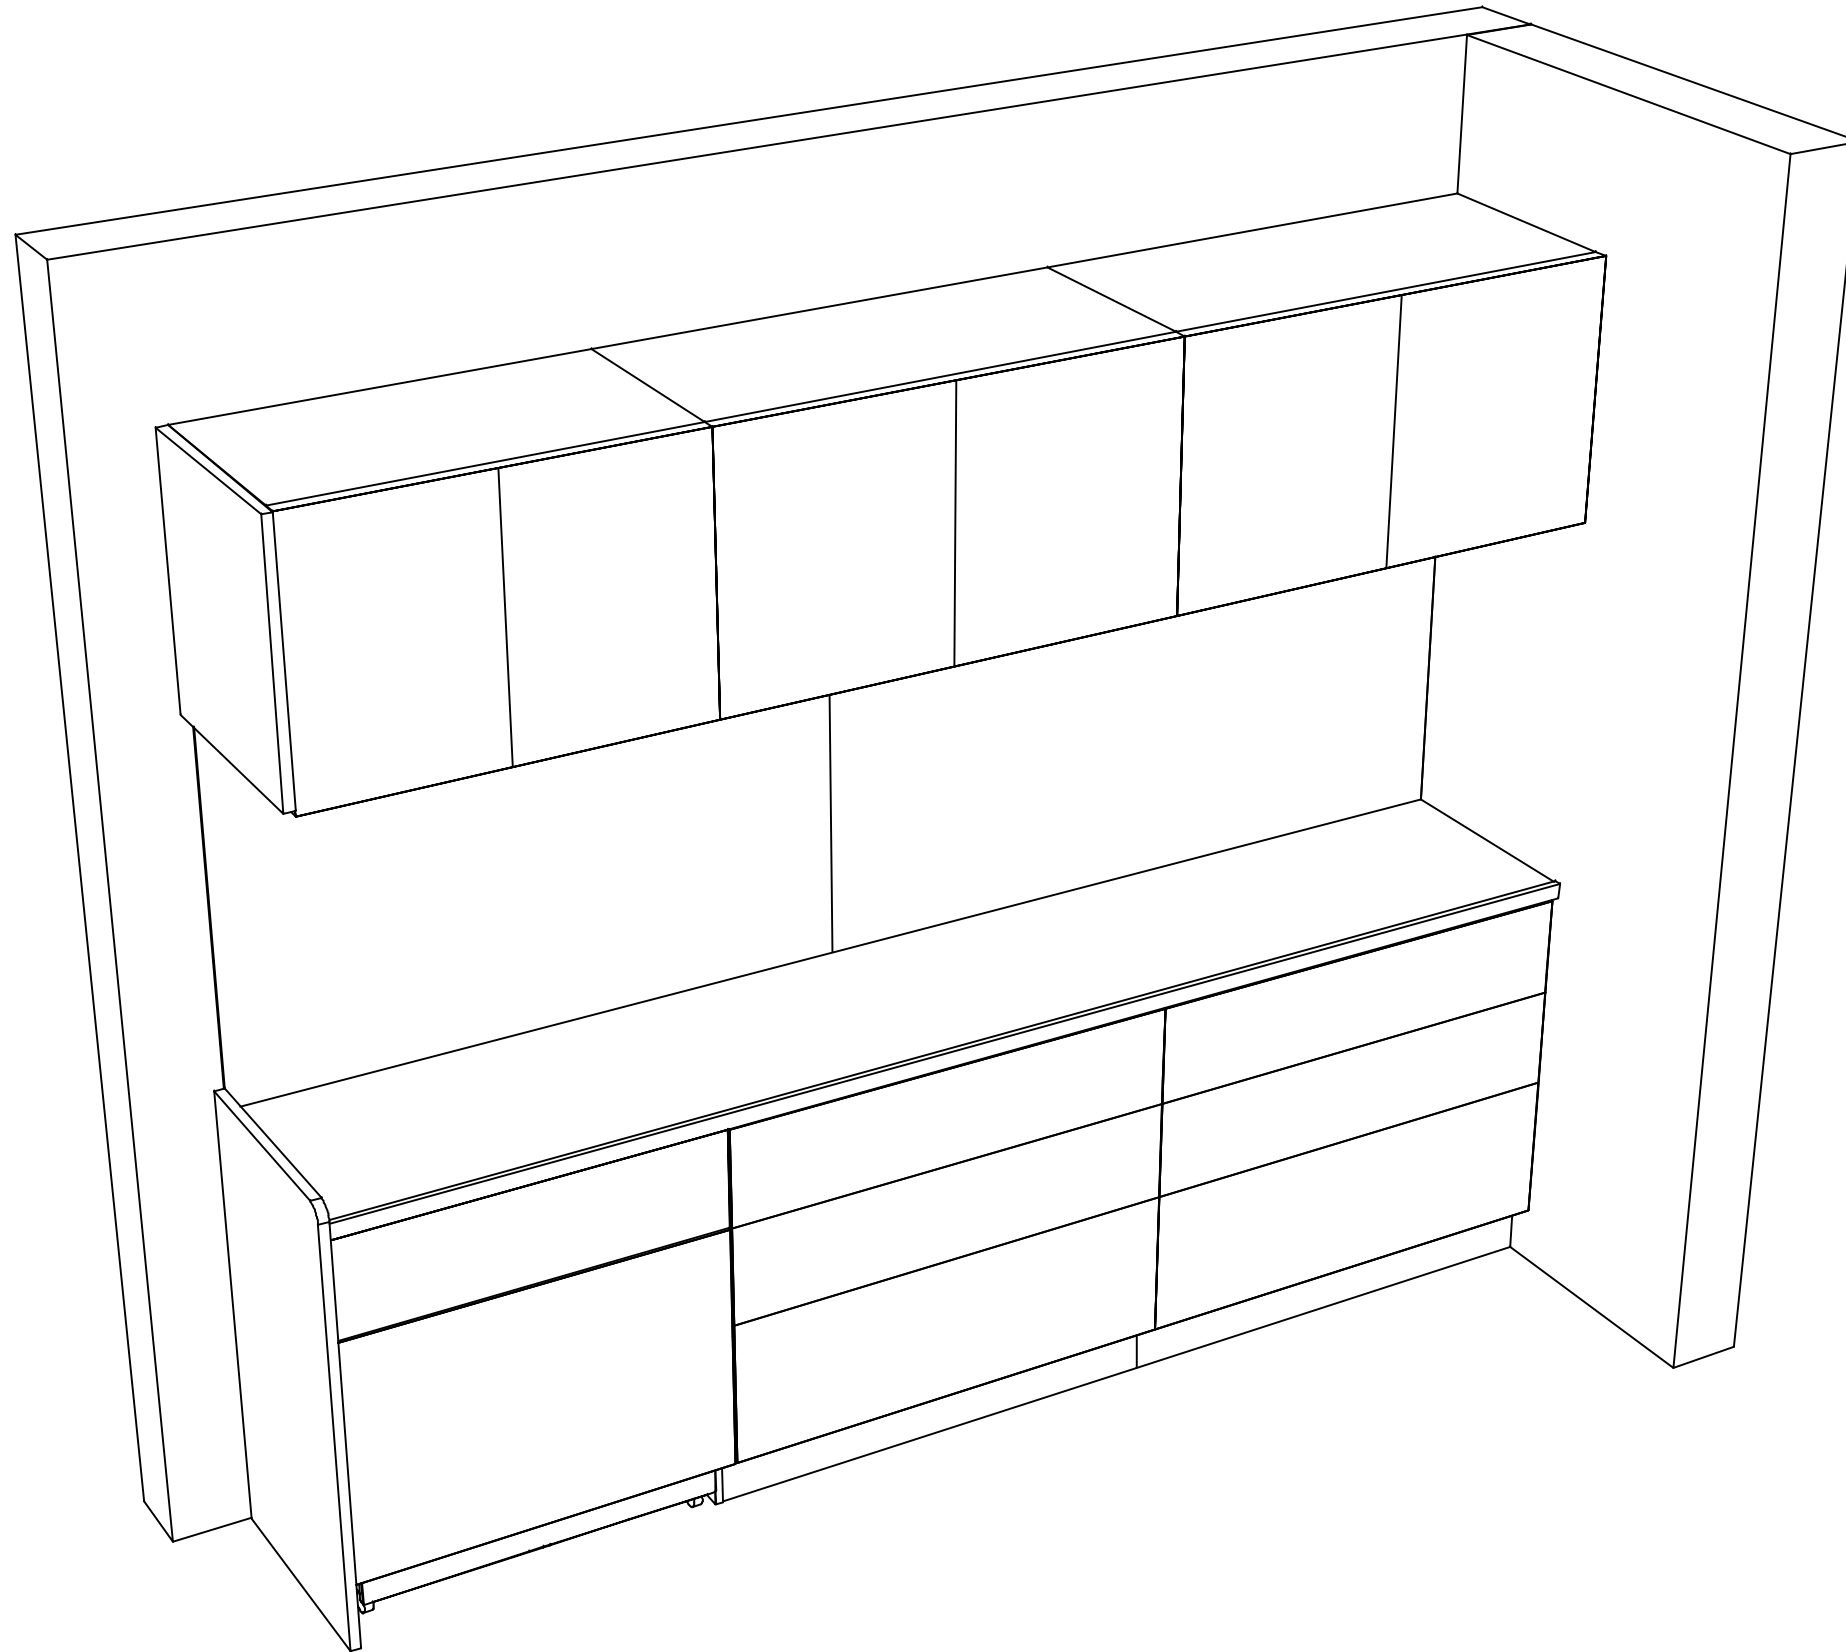

Takara standard
タカラスタンダード株式会社

現場名称： 米子-鳥取SR SK5様邸

現場番号： C2880813

鳥取営業所

ぴったりサイズ木製システムキッチン Refit リフィット

プラン番号： 2905B-2308-0386T

担当営業：

姿図 2

縮尺： 1 / 30

作成日： 2023年8月31日

担当アドバイザー：

縮尺：A3サイズ等倍