

ホーローシステムキッチン 御見積書

御名前 米子-鳥取SR SK9 様

業者 様

商品名 Treasia トレーシア

作成日 2023年9月2日
プラン番号 2905B-2309-0025T
現場番号 C2699372

タカラスタンダード株式会社
◆鳥取営業所
鳥取県鳥取市湖山町東3丁目3番
TEL 0857-50-1355 / FAX 0857-32-1250

◆鳥取ショールーム
TEL 0857-50-1224 / FAX 0857-32-1255

商品
御見積金額 **¥468,000** (税込 ¥514,800)

()内の価格は税込価格<税率10%>を表示しています。

《参考》別途 商品組付費 **¥98,000** (税込 ¥107,800)

- ※ 商品御見積金額には商品組付費は含まれておりません。
- ※ 商品組付費は現場の状況により変動する事があります。
又、給水・給湯・ガス・ダクト・電気等の接続工事は含まれておりません。

◆ 御見積仕様

《周辺収納》

周辺扉カラー ウォルナットホワイト・シルバーモール

キッチンパネル Pタイプ:パールホワイト

周辺引手タイプ レール引手タイプ

カウンター材質 アクリル人造大理石

カラー ソリッドホワイト

◆ 御確認事項

- ☆商品の仕様・価格等につきましては予告なく変更する事があります。
- ☆組立工事費には給水・給湯・ガス・ダクト・電気等接続工事は含まれておりません。
- ☆ご発注後のキャンセル・変更は応じかねますので、ご確認宜しく願い申し上げます。
- ☆この御見積書の有効期間は30日間です。

担当営業	担当アドバイザー	プラン作成者

◆ 備考

--	--

No.*

御名前 米子-鳥取SR SK9

様

現場番号	C2699372	プラン番号	2905B-2309-0025T	作成日	2023/9/2
------	----------	-------	------------------	-----	----------

御見積明細 周辺収納

NO	商品名	仕様	品番	数量	単価	金額
1	ウォールキャビネット	周辺用吊戸	W-M L090 - (VWWVF-D	1	39,500	39,500
2	トールユニット上台	奥行45cm、開き扉タイプ、H2300用	O-UAAL090 - GVWWVF-D	1	88,000	88,000
3	トールユニット下台	奥行45cm、3段引出しタイプ、台輪ホワイト	O-DFSL090 -5(VWWVFW	1	96,000	96,000
4	カウンターユニット用カウンター	奥行45cm、人造大理石、ソリッドホワイト	C-OP 90NU (A)	1	43,500	43,500
5	家電収納ユニットキャビネット	スライド、台輪ホワイト	F-HYSL090 -5(VWWVFW-1	1	109,500	109,500
6	エンドパネル	周辺用ソリッド吊戸用(H700)	EP-WMN (VWWVD	1	9,000	9,000
7	エンドパネル	吊戸・トール間用H560	EP-OA-IM (VWWVD	1	8,500	8,500
8	エンドパネル	奥行45cm・H230cm、トール上台用	EP-OU (VWWVD	1	18,000	18,000
9	エンドパネル	奥行45cmキャビネット・トール下台用	EP-NLN-85 (VWWVD	1	10,500	10,500
10	エンドパネル	奥行45cmハイカウンター・家電収納用	EP-NIG-85 (VWWVD	1	14,000	14,000
11	どこでもラック(スクエアタイプ)	マルチラック、ホワイト	MGSK コモノレ (W	1	1,700	1,700
12	天井幕板	ホワイト	P-TM440 (W1)	1	8,000	8,000
13	施工部材		シリコン(ホワイト2)	1	1,000	1,000
周辺収納合計				13		¥447,200

御見積明細 キッチンパネル

NO	商品名	仕様	品番	数量	単価	金額
1	ホーローキッチンパネルPタイプ	フロントパネル120、パールホワイト	PZFN-120 (PW)	1	12,300	12,300
2	KP用エッジセット	樹脂製、ホワイト	KPエッジセットJ (MW)-2	1	2,800	2,800
3	パネル施工キット	シリコン色(ホワイト)	パネルセコウキットS(W)-1	1	5,700	5,700
キッチンパネル合計				3		¥20,800

商品総合計	16	¥468,000
-------	----	----------

※ 御見積明細の価格には消費税は含まれておりません。別途消費税が必要となります。

《参考》別途 商品組付費






周辺収納商品組付費 ¥61,000 (税込 ¥67,100)

キッチンパネル商品組付費 ¥37,000 (税込 ¥40,700)

※ 商品組付費は現場の状況により変動する事があります。又、給水・給湯・ガス・ダクト・電気等の接続工事は含まれておりません。

()内の価格は税込価格<税率10%>を表示しています。


- 必ずご確認ください。
 - ・天井高さ、吊戸棚・レンジフード取付高さをご確認ください。
 - ・《 》内寸法は参考寸法です。
- 表示記号について
 - ・KP：キッチンパネル

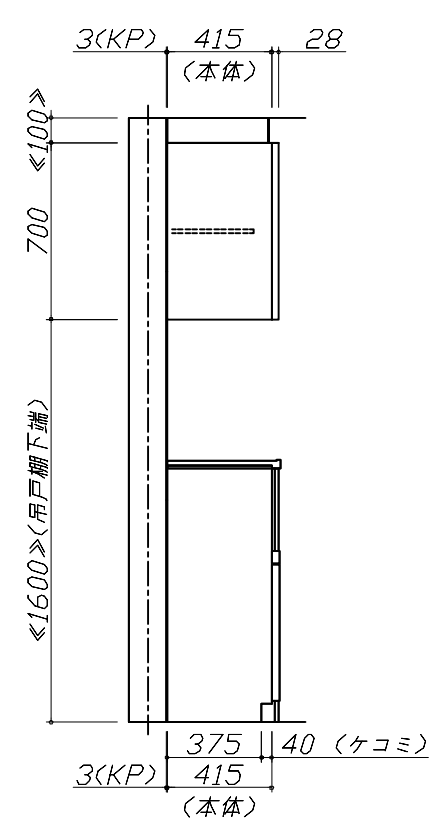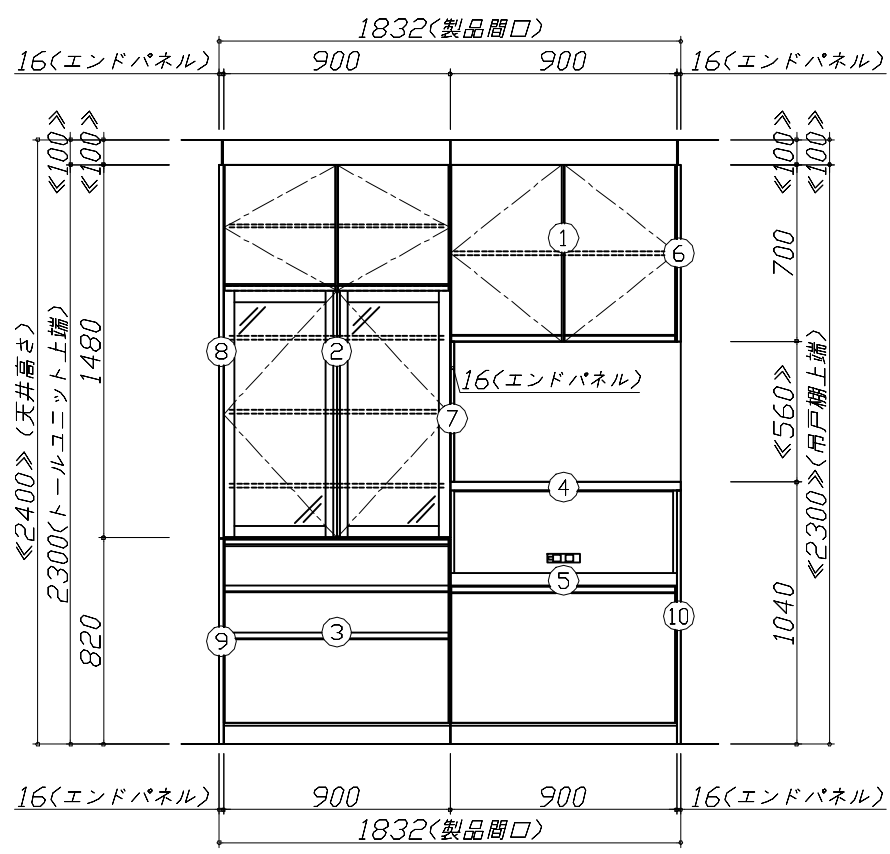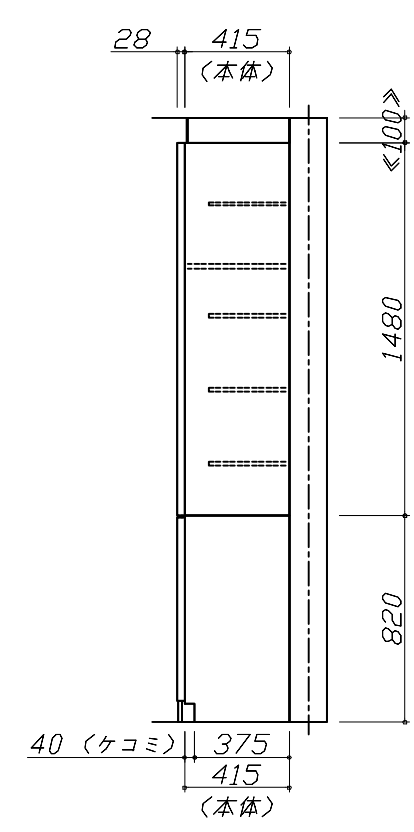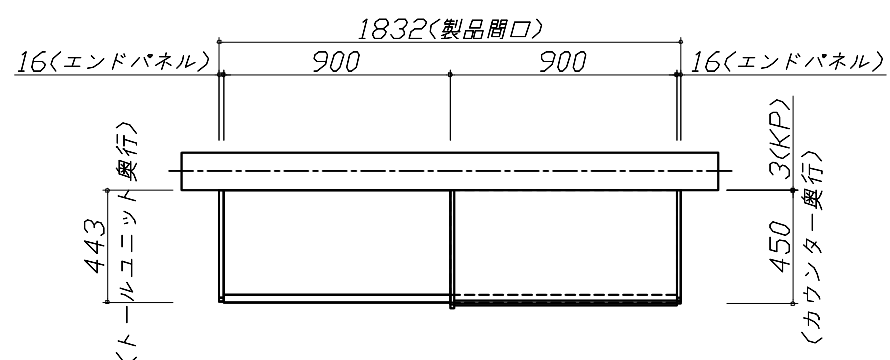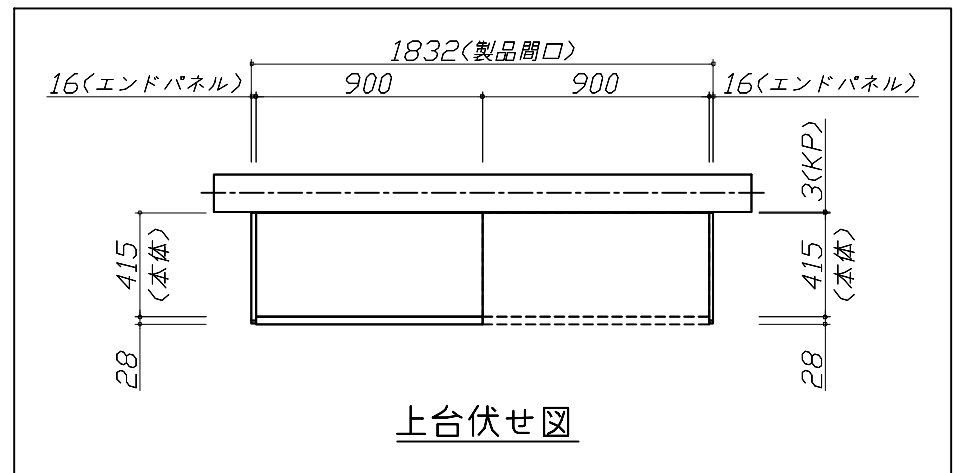

Takara standard
タカラスタンダード株式会社

現場名称： 米子-鳥取SR SK9様邸	ホーローシステムキッチン Treasia トレーシア	姿図 1	縮尺： 1 / 30
現場番号： C2699372	プラン番号： 2905B-2309-0025T	作成日： 2023年9月2日	
鳥取営業所	担当営業：	担当アドバイザー：	

縮尺：A3サイズ等倍

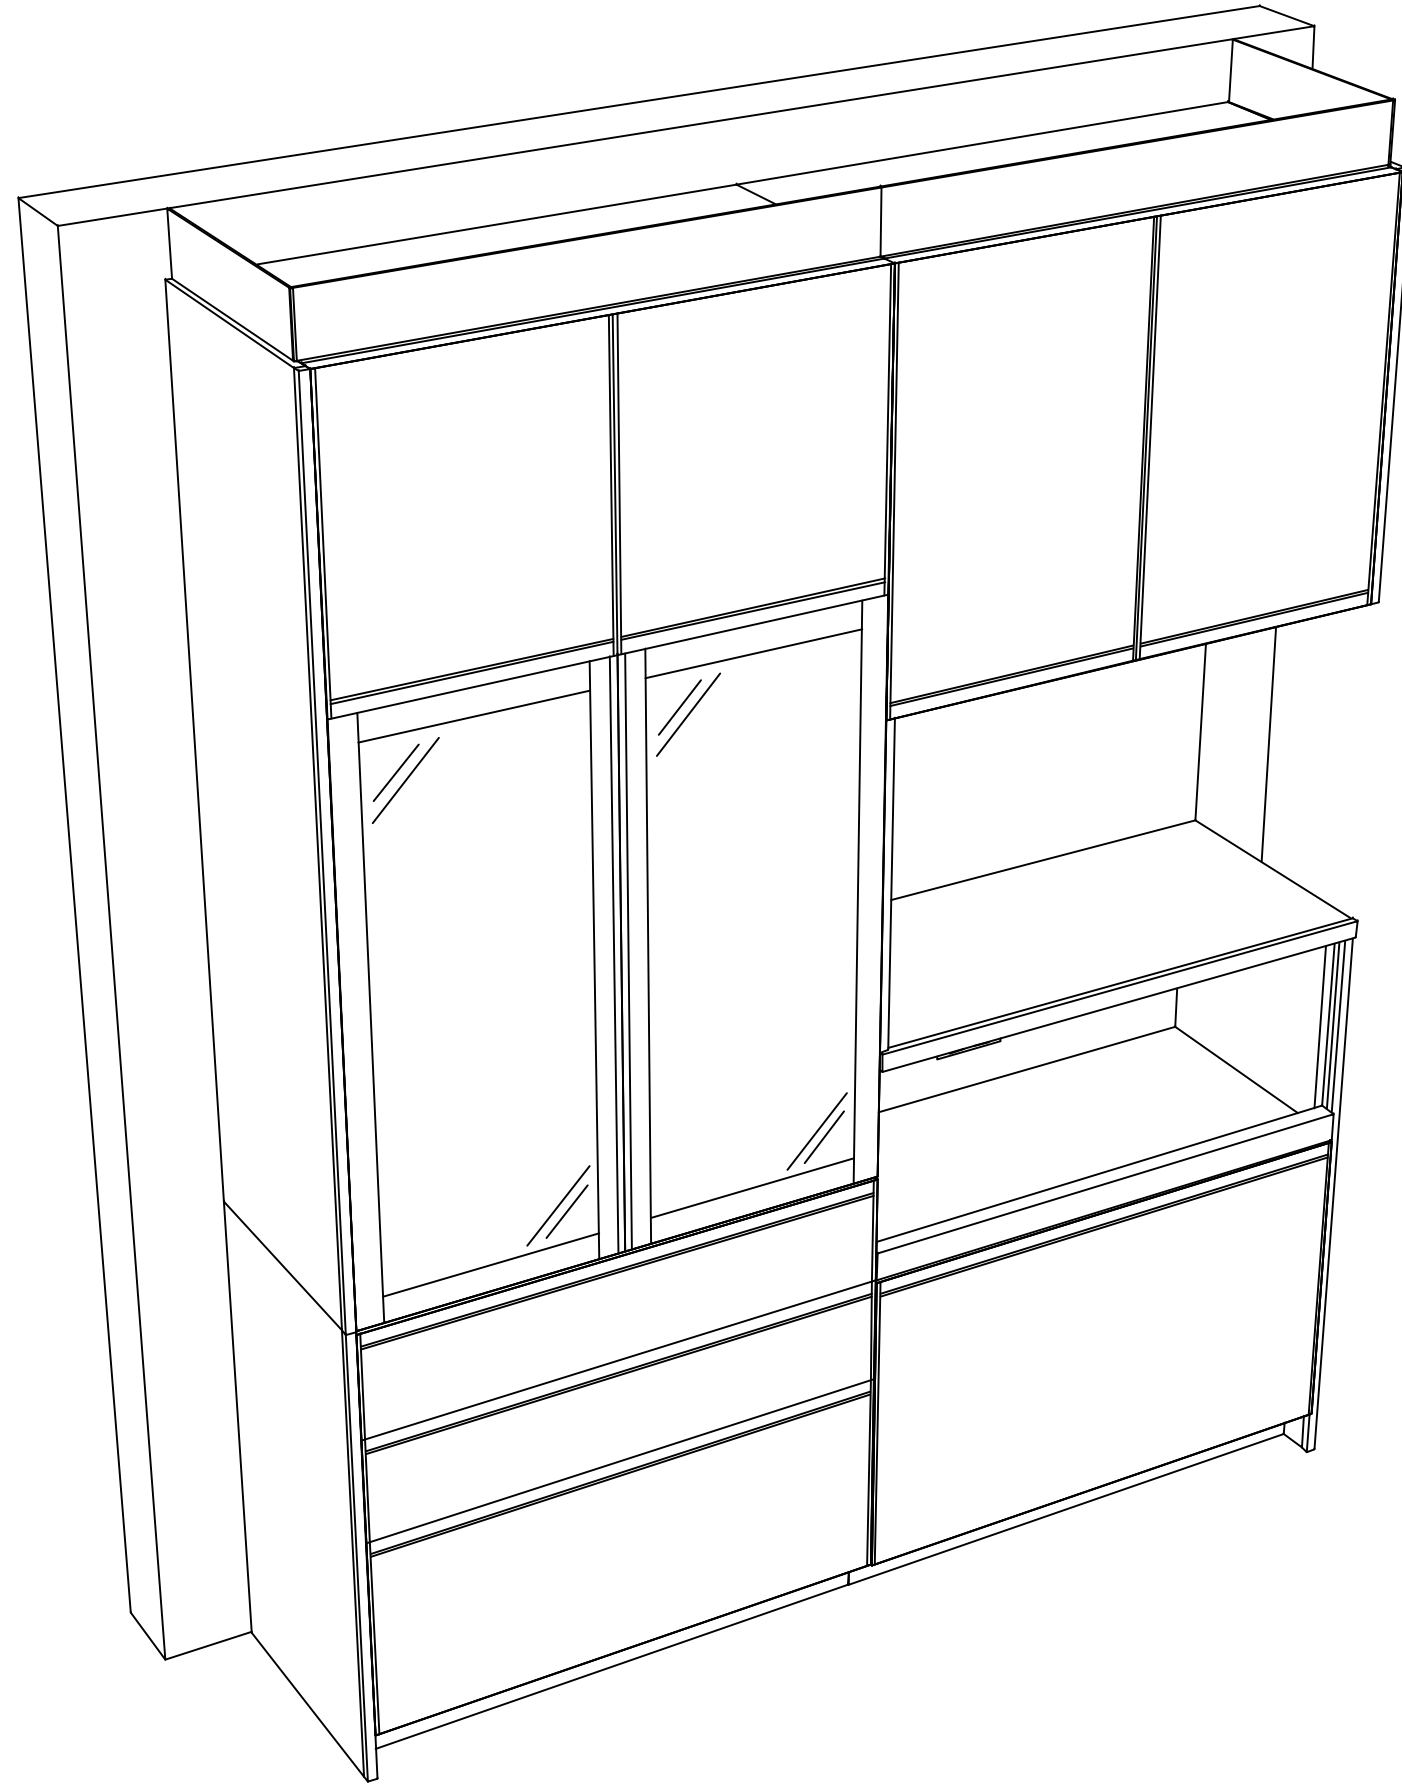

Takara standard
タカラスタンダード株式会社

現場名称： 米子-鳥取SR SK9様邸

現場番号： C2699372

鳥取営業所

ホーローシステムキッチン Treasia トレーシア

プラン番号： 2905B-2309-0025T

担当営業 :

姿図 2

縮尺： 1 / 30

作成日： 2023年9月2日

担当アドバイザー：

縮尺：A3サイズ等倍