

ホーローシステムキッチン 御見積書

御名前 米子-鳥取SR SK13 様

業者 様

商品名 Edel エーデル

作成日 2023年12月21日
プラン番号 2905B-2312-0240T
現場番号 C1089937

タカラスタANDARD株式会社
◆鳥取営業所
鳥取県鳥取市湖山町東3丁目3番
TEL 0857-50-1355 / FAX 0857-32-1250

◆鳥取ショールーム
TEL 0857-50-1224 / FAX 0857-32-1255

商品
御見積金額 **¥642,600** (税込 ¥706,860)

()内の価格は税込価格<税率10%>を表示しています。

《参考》別途 商品組付費 ¥103,000 (税込 ¥113,300)

- ※ 商品御見積金額には商品組付費は含まれておりません。
- ※ 商品組付費には配送・搬入・商品組付等の費用を含んでいます。
- ※ 商品組付費は現場の状況により変動する事があります。
又、給水・給湯・ガス・ダクト・電気等の接続工事は含まれておりません。

◆ 御見積仕様

《キッチン》

奥行 奥行65cm

キッチン本体サイズ I型240cm

天板高さ 82cm

扉カラー ホワイト

キッチンパネル HDタイプ:モザイクグレー

ワークトップ材質 人造大理石

カラー シャインホワイト

水栓 シングルレバー水栓

食器洗い乾燥機 なし

加熱機器 60cmホーロートップガスコンロ

レンジ機器 なし

ガス種 未定

周波数 60Hz

◆ 御確認事項

- ☆御見積りの商品は受注生産品の為、納期は約2週間程度いただきます。
- ☆商品の仕様・価格等につきましては予告なく変更する事があります。
- ☆組立工事費には給水・給湯・ガス・ダクト・電気等接続工事は含まれておりません。
- ☆ご発注後のキャンセル・変更は応じかねますので、ご確認宜しく願い申し上げます。
- ☆この御見積書の有効期間は30日間です。

| 担当営業 | 担当アドバイザー | プラン作成者 |
|------|----------|--------|
| | | |

◆ 備考

| | |
|--|--|
| | |
|--|--|

No.*

御名前 米子-鳥取SR SK13

様

| | | | | | |
|------|----------|-------|------------------|-----|------------|
| 現場番号 | C1089937 | プラン番号 | 2905B-2312-0240T | 作成日 | 2023/12/21 |
|------|----------|-------|------------------|-----|------------|

御見積明細 キッチン

| NO | 商品名 | 仕様 | 品番 | 数量 | 単価 | 金額 |
|---------------|---------------------|--------------------------|---------------------|----|--------|---------|
| 1 | 人造大理石ワークトップ | らくエルシンク | MFIA240 ュARO | 1 | 94,000 | 94,000 |
| 2 | シンクキャビネット | スライド(ソフトクローズ) | F-RNSM105 -2(ESW C | 1 | 83,300 | 83,300 |
| 3 | 調理台キャビネット | スライド(2段・インナースライド収納)(ソフト) | F-TESZ060 -2(ESW C | 1 | 59,500 | 59,500 |
| 4 | コンロ用キャビネット | スライド(ソフトクローズ) | F-KTSZ075 L2(ESW C | 1 | 49,500 | 49,500 |
| 5 | 水栓 | シングルレバー水栓 | KXS871JT | 1 | 16,500 | 16,500 |
| 6 | ガス加熱機器(ホーロートップ) | 片面焼き、ブラック | TN36-60 | 1 | 49,500 | 49,500 |
| 【ベースキャビネット小計】 | | | | 6 | | 352,300 |
| 7 | ウォールキャビネット | | W-M A090 - (ESW C-D | 1 | 27,500 | 27,500 |
| 8 | ウォールキャビネット | レンジフード横タイプ | W-M A060ZR (ESW C-D | 1 | 20,500 | 20,500 |
| 9 | 吊戸用昇降棚 | 間口90cm用 | TDUR-901 | 1 | 32,500 | 32,500 |
| 10 | レンジフード | シロッコファン(シルバー色) | VUA-901AD (V) | 1 | 42,500 | 42,500 |
| | 前幕板 | 高さ70cmタイプ、シルバー色 | マエマク90VUA-640(V) | 1 | 6,000 | 6,000 |
| 11 | 見切り対応フィラー | レンジフード用、シルバー | ミキリW10F(V) | 1 | 1,500 | 1,500 |
| 12 | 見切り対応フィラー | 下台用(扉・スライド用) | ミキリタ10S(WK) | 1 | 700 | 700 |
| 13 | エンドパネル | 下台用 | EP-XN-82 (ESW B-1 | 1 | 10,500 | 10,500 |
| 14 | エンドパネル | ウォールキャビネット、電動昇降、VUSVDS用 | EP-WM (ESW B-1 | 1 | 7,500 | 7,500 |
| 15 | 施工キット | | PZ-ST セコウキット(S)-1 | 1 | 3,500 | 3,500 |
| 16 | どこでもラック(アルミホーロータイプ) | 小物置き、パールホワイト | MGH-KR(W) | 1 | 5,000 | 5,000 |
| 17 | どこでもラック(スクエアタイプ) | タオルハンガーL、ホワイト | MGSK タオルハンガー-L (W | 1 | 2,500 | 2,500 |
| | どこでもラック(スクエアタイプ) | タブレット立て | MGAK タブレットトレイ (W | 2 | 500 | 1,000 |
| 18 | どこでもラック(スクエアタイプ) | ペーパーホルダー | MGSK ペーパーホルダー(W | 1 | 1,700 | 1,700 |
| 19 | どこでもラック | フキン掛け(上面取付タイプ) | MGSK ウエフキンカケ (W | 1 | 2,500 | 2,500 |
| 20 | かくせるラック | なべふた・まな板立て | MGTS-475 | 1 | 3,900 | 3,900 |
| 21 | 間仕切り名人 | Sタイプ、間口30cm用 | MGマジキリJ SM 1 | 1 | 1,800 | 1,800 |
| 22 | 間仕切り名人 | Tタイプ、間口45・60cm用 | MGマジキリP TL 1 | 2 | 3,900 | 7,800 |
| 23 | 間仕切り名人 | Tタイプ、かくせるラック併設用 | MGマジキリP TC 1 | 3 | 3,900 | 11,700 |
| 24 | 水切りネット | らくエルシンク用 | ミスリネットSGN | 1 | 4,000 | 4,000 |
| 25 | 水切り | らくエルシンク用 | ミスリSGN-B | 1 | 4,500 | 4,500 |
| 26 | まな板立て | らくエルシンク用 | マナイタテSGN | 1 | 2,000 | 2,000 |
| 27 | ゴミポケット | らくエルシンク用 | ゴミポケットSGN | 1 | 2,500 | 2,500 |
| 28 | 吊戸下ホーローパネル | 直線用、ホワイト | PZT -185 (SW) | 1 | 11,500 | 11,500 |

御名前 米子-鳥取SR SK13 様

| | | | | | |
|------|----------|-------|------------------|-----|------------|
| 現場番号 | C1089937 | プラン番号 | 2905B-2312-0240T | 作成日 | 2023/12/21 |
|------|----------|-------|------------------|-----|------------|

御見積明細 キッチン

| NO | 商品名 | 仕様 | 品番 | 数量 | 単価 | 金額 |
|--------|------|----|-------------|----|-------|----------|
| 29 | 施工部材 | | シリコン(クリア2) | 1 | 1,000 | 1,000 |
| 30 | 施工部材 | | シリコン(ホワイト2) | 1 | 1,000 | 1,000 |
| キッチン合計 | | | | 36 | | ¥569,400 |

御見積明細 キッチンパネル

| NO | 商品名 | 仕様 | 品番 | 数量 | 単価 | 金額 |
|-----------|------------------|--------------------|------------------|----|--------|---------|
| 1 | ホーローキッチンパネルHDタイプ | フロントパネル135、モザイクグレー | PZFN-135 (IMG) | 1 | 17,500 | 17,500 |
| 2 | ホーローキッチンパネルHDタイプ | フロントパネル120、モザイクグレー | PZFN-120 (IMG) | 1 | 16,800 | 16,800 |
| 3 | ホーローキッチンパネルHDタイプ | サイドパネル、モザイクグレー | PZS-90 (IMG) | 1 | 30,400 | 30,400 |
| 4 | KP用エッジセット | 樹脂製、ホワイト | KPエッジセットJ (MW)-2 | 1 | 2,800 | 2,800 |
| 5 | パネル施工キット | シリコン色(ホワイト) | パネルセコウキットS(W)-1 | 1 | 5,700 | 5,700 |
| キッチンパネル合計 | | | | 5 | | ¥73,200 |

| | | |
|-------|----|----------|
| 商品総合計 | 41 | ¥642,600 |
|-------|----|----------|

※ 御見積明細の価格には消費税は含まれておりません。別途消費税が必要となります。

《参考》別途 商品組付費





キッチン商品組付費 ¥66,000 (税込 ¥72,600)
 キッチンパネル商品組付費 ¥37,000 (税込 ¥40,700)

※ 商品組付費は現場の状況により変動する事があります。又、給水・給湯・ガス・ダクト・電気等の接続工事は含まれておりません。

()内の価格は税込価格<税率10%>を表示しています。

■必ずご確認ください。
 ・天井高さ、吊戸棚・レンジフード取付高さをご確認ください。
 ・《 》内寸法は参考寸法です。
 ■表示記号について
 ・KP：キッチンパネル

■《28》吊戸下ホーローパネルあり

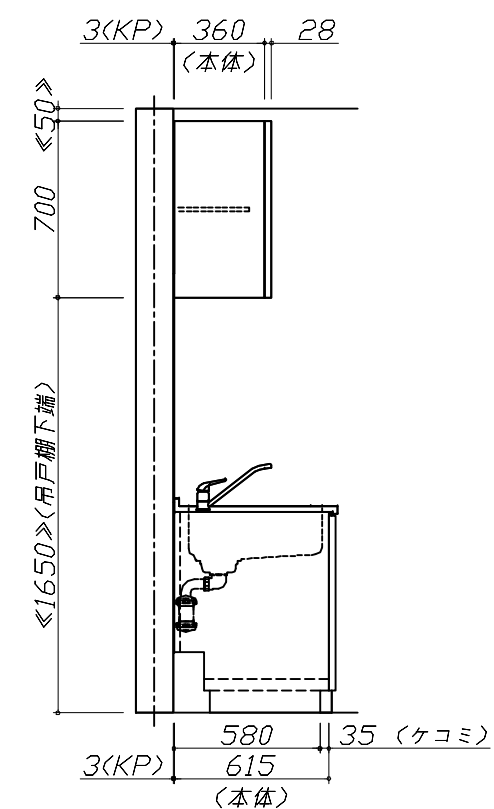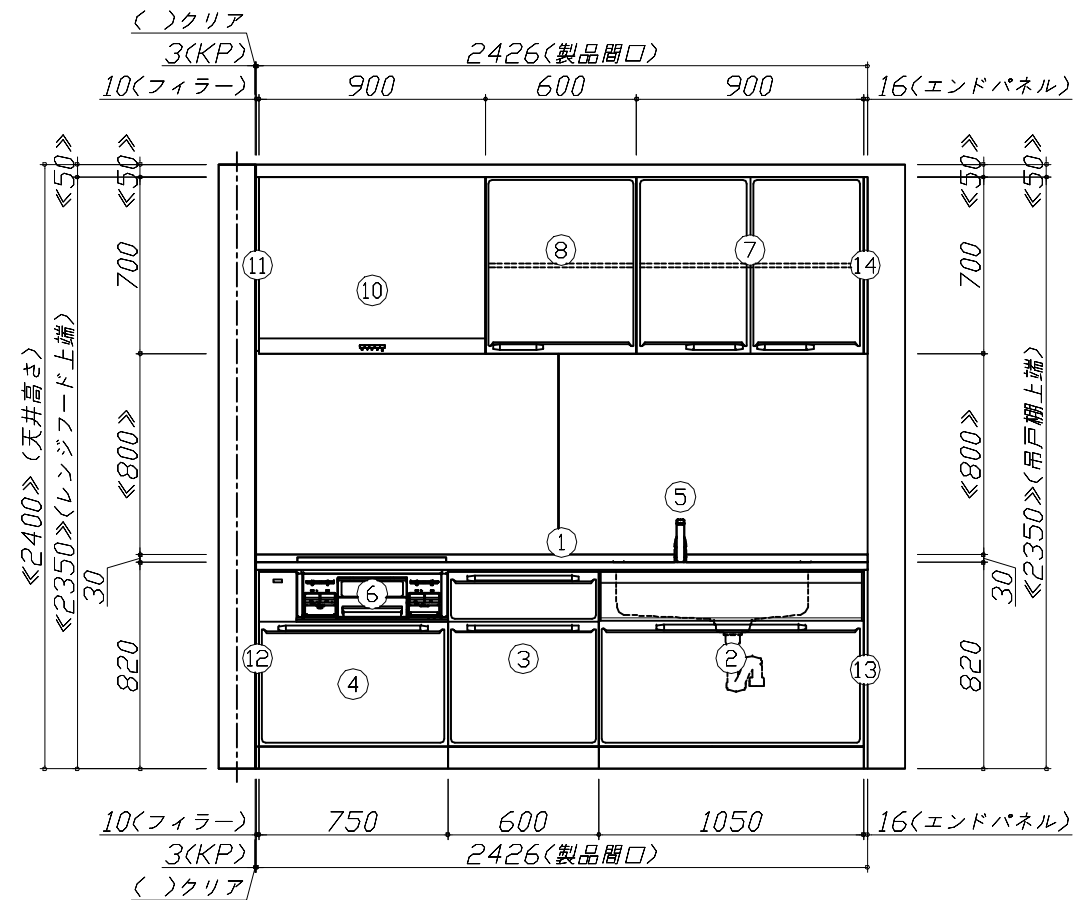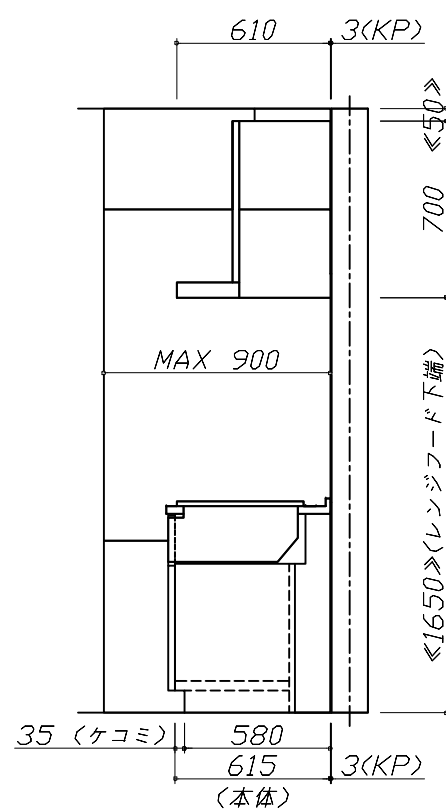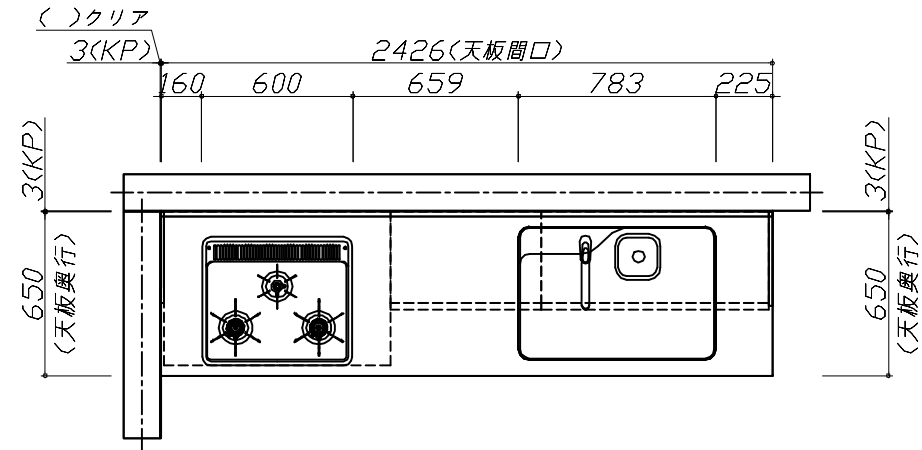


Takara standard
 タカラスタンダード株式会社

現場名称： 米子-鳥取SR SK13様邸
 現場番号： C1089937
 鳥取営業所

ホーローシステムキッチン Edel エーデル
 プラン番号： 2905B-2312-0240T
 担当営業：

姿図 1 縮尺： 1 / 30
 作成日： 2023年12月21日
 担当アドバイザー：

縮尺：A3サイズ等倍

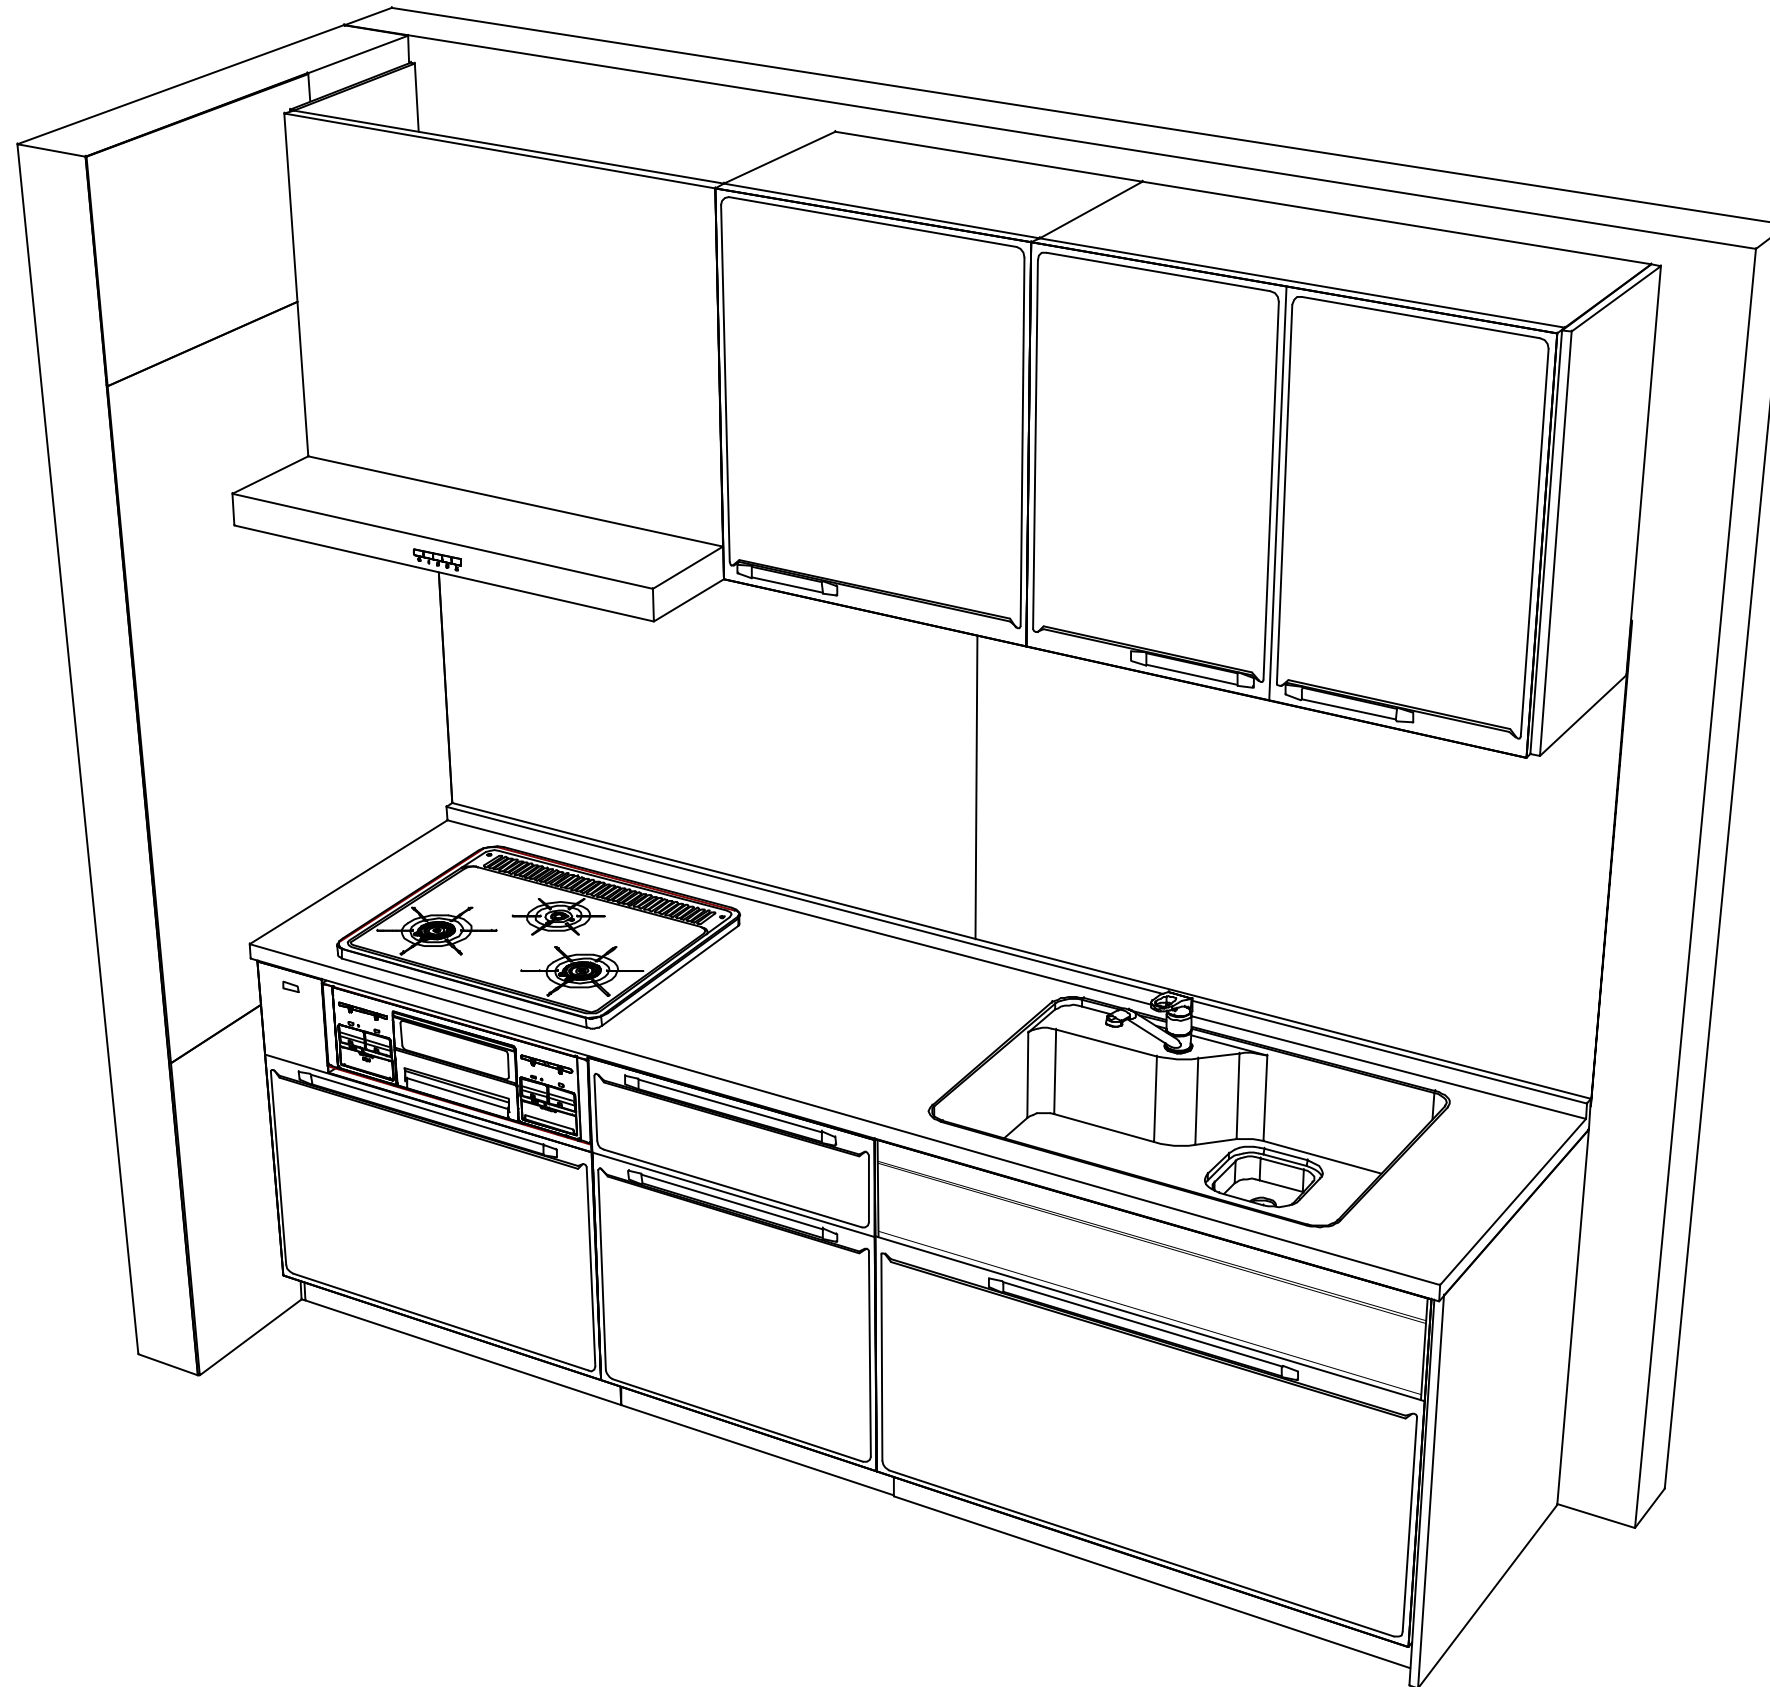

Takara standard
タカラスタンダード株式会社

現場名称： 米子-鳥取SR SK13様邸

現場番号： C1089937

鳥取営業所

ホーローシステムキッチン Edel エーデル

プラン番号： 2905B-2312-0240T

担当営業：

姿図 2

縮尺： 1 / 30

作成日： 2023年12月21日

担当アドバイザー：

縮尺：A3サイズ等倍