

ホーローシステムキッチン 御見積書

御名前 米子-鳥取SR SK1 様

業者 様

商品名 LEMURE レミュー

作成日 2024年4月1日
プラン番号 2905B-2404-0017T
現場番号 C3308211

タカラスタANDARD株式会社
◆鳥取営業所
鳥取県鳥取市湖山町東3丁目3番
TEL 0857-50-1355 / FAX 0857-32-1250

◆鳥取ショールーム
TEL 0857-50-1224 / FAX 0857-32-1255

商品御見積金額 **¥1,063,200 (税込 ¥1,169,520)**

()内の価格は税込価格<税率10%>を表示しています。

《参考》別途 商品組付費 **¥92,000 (税込 ¥101,200)**

- ※ 商品御見積金額には商品組付費は含まれておりません。
- ※ 商品組付費には配送・搬入・商品組付等の費用を含んでいます。
- ※ 商品組付費は現場の状況により変動する事があります。
又、給水・給湯・ガス・ダクト・電気等の接続工事は含まれておりません。

◆ 御見積仕様

《周辺収納》

周辺扉カラー

周辺キャビネットカラー

キッチンパネル

周辺引手タイプ

カウンター材質

カラー

◆ 御確認事項

- ☆御見積りの商品は受注生産品の為、納期は約一ヶ月＋一週間程度いただきます。
- ☆商品の仕様・価格等につきましては予告なく変更する事があります。
- ☆組立工事費には給水・給湯・ガス・ダクト・電気等接続工事は含まれておりません。
- ☆ご発注後のキャンセル・変更は応じかねますので、ご確認宜しく願い申し上げます。
- ☆この御見積書の有効期間は30日間です。

| 担当営業 | 担当アドバイザー | プラン作成者 |
|------|----------|--------|
| 鳥取SR | 鳥取SR | 鳥取SR |

◆ 備考

| | |
|--|--|
| | |
|--|--|

No.*

御名前 米子-鳥取SR SK1

様

| | | | | | |
|------|----------|-------|------------------|-----|----------|
| 現場番号 | C3308211 | プラン番号 | 2905B-2404-0017T | 作成日 | 2024/4/1 |
|------|----------|-------|------------------|-----|----------|

御見積明細 周辺収納

| NO | 商品名 | 仕様 | 品番 | 数量 | 単価 | 金額 |
|--------|-----------------|----------------------------------|-------------------------|----|---------|------------|
| 1 | 調理台キャビネット | スタイリッシュタイプ、ハイカウンター、開き扉(2段内引出) | F-HLTL090 -5(LJGKNQ | 1 | 155,000 | 155,000 |
| 2 | 調理台キャビネット | スタイリッシュタイプ、ハイカウンター、開き扉(ゴミ箱スペース付) | F-HMTL075 -5(LJGKNQ | 1 | 126,000 | 126,000 |
| 3 | ウォールキャビネット | ダウンライト、耐震ラッチ付 | W-MD L090 -P(LJGKNQ | 1 | 89,500 | 89,500 |
| | ダウンライト | | ダウンライト(877NBK)1トウ-5000K | 1 | 18,500 | 18,500 |
| 4 | ウォールキャビネット | ダウンライト、耐震ラッチ付 | W-MD L075 -P(LJGKNQ | 1 | 85,000 | 85,000 |
| | ダウンライト | | ダウンライト(877NBK)1トウ-5000K | 1 | 18,500 | 18,500 |
| 5 | トールユニット上台 | 奥行45cm、開き扉タイプ、耐震ラッチ付 | O-UF L090 -P(LJGKNQ | 1 | 123,000 | 123,000 |
| 6 | トールユニット下台 | 奥行45cm、開き扉(4段内引出)タイプ | O-DKTL090 -5(LJGKNQ | 1 | 195,000 | 195,000 |
| 7 | カウンターユニット用カウンター | 奥行45cm、クォーツストーン、サンディフェイス | C-サP165Nウ(D)-2 | 1 | 106,500 | 106,500 |
| 8 | エンドパネル | 周辺用ミドル吊戸用(H700) | EP-WMN (LJGKN | 1 | 15,500 | 15,500 |
| 9 | エンドパネル | 吊戸・トール間用H560 | EP-OA-IM (LJGKN | 1 | 13,500 | 13,500 |
| 10 | エンドパネル | スタイリッシュタイプ用 | EP-OUF (LJGKN | 1 | 24,500 | 24,500 |
| 11 | エンドパネル | 奥行45cmハイカウンター用 | EP-NIG-85 (LJGKN | 2 | 23,000 | 46,000 |
| 12 | 天井幕板 | チャコールグレー | P-TM440 (D) | 1 | 8,000 | 8,000 |
| 13 | 施工部材 | | シリコン(アンバー) | 1 | 1,000 | 1,000 |
| 周辺収納合計 | | | | 16 | | ¥1,025,500 |

御見積明細 キッチンパネル

| NO | 商品名 | 仕様 | 品番 | 数量 | 単価 | 金額 |
|-----------|------------------|--------------------|------------------|----|--------|---------|
| 1 | ホーローキッチンパネルHDタイプ | フロントパネル90、マルキーナグレー | PZFN- 90 (QEG) | 2 | 14,600 | 29,200 |
| 2 | KP用エッジセット | 樹脂製、チャコールグレー | KPエッジセットJ (CG)-2 | 1 | 2,800 | 2,800 |
| 3 | パネル施工キット | シリコン色(アンバー) | パネルセコウキットS(B)-1 | 1 | 5,700 | 5,700 |
| キッチンパネル合計 | | | | 4 | | ¥37,700 |

| | | |
|-------|----|------------|
| 商品総合計 | 20 | ¥1,063,200 |
|-------|----|------------|

※ 御見積明細の価格には消費税は含まれておりません。別途消費税が必要となります。

御名前 米子-鳥取SR SK1 様

| | | | | | |
|------|----------|-------|------------------|-----|----------|
| 現場番号 | C3308211 | プラン番号 | 2905B-2404-0017T | 作成日 | 2024/4/1 |
|------|----------|-------|------------------|-----|----------|

《参考》別途 商品組付費






周辺収納商品組付費 ¥55,000 (税込 ¥60,500)

キッチンパネル商品組付費 ¥37,000 (税込 ¥40,700)

※ 商品組付費は現場の状況により変動する事があります。又、給水・給湯・ガス・ダクト・電気等の接続工事は含まれておりません。

()内の価格は税込価格<税率10%>を表示しています。

- 必ずご確認ください。
 - ・天井高さ、吊戸棚・レンジフード取付高さをご確認ください。
 - ・《 》内寸法は参考寸法です。
- 表示記号について
 - ・KP：キッチンパネル

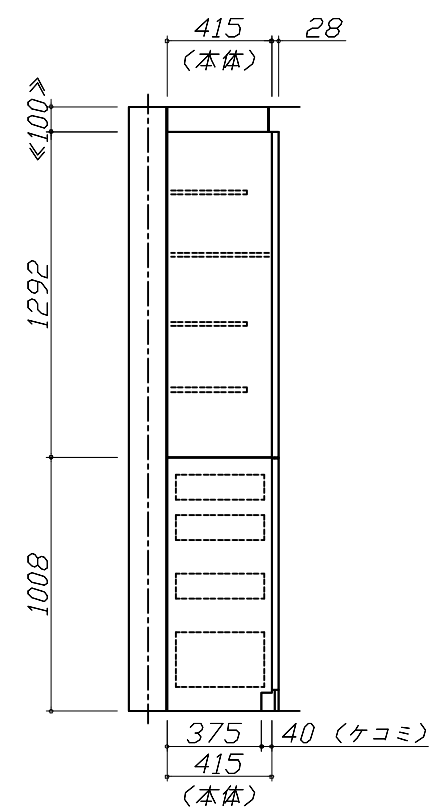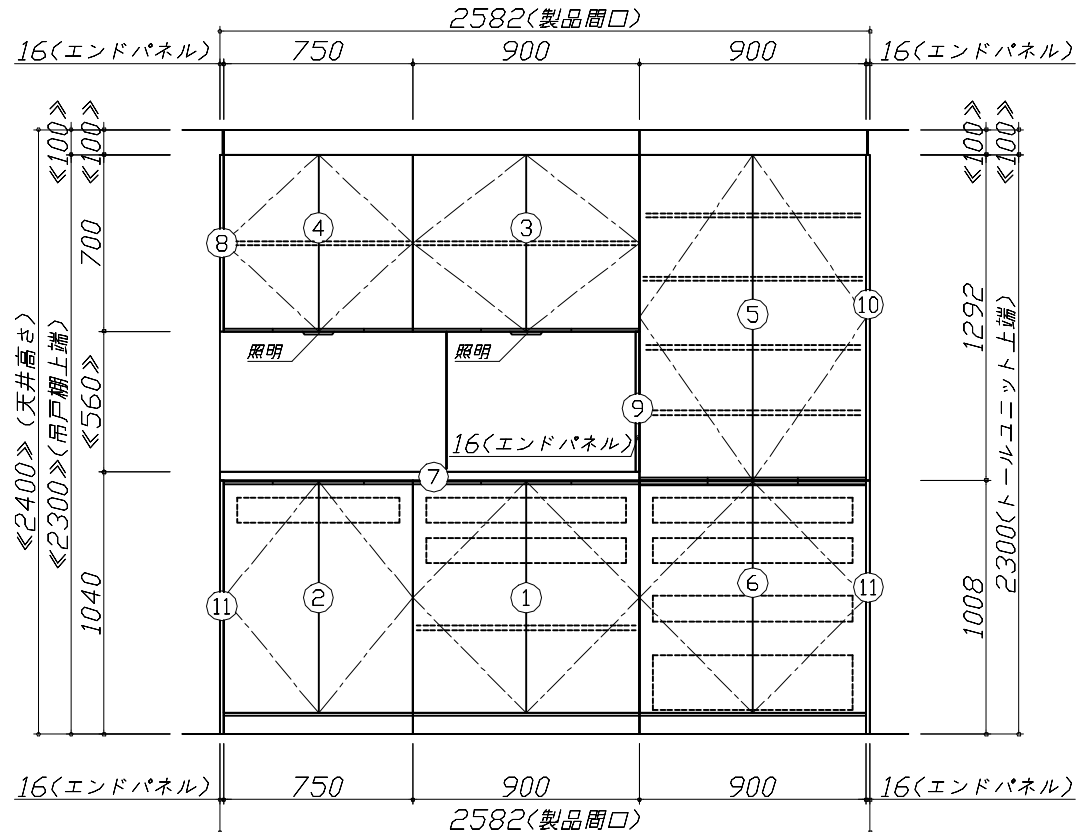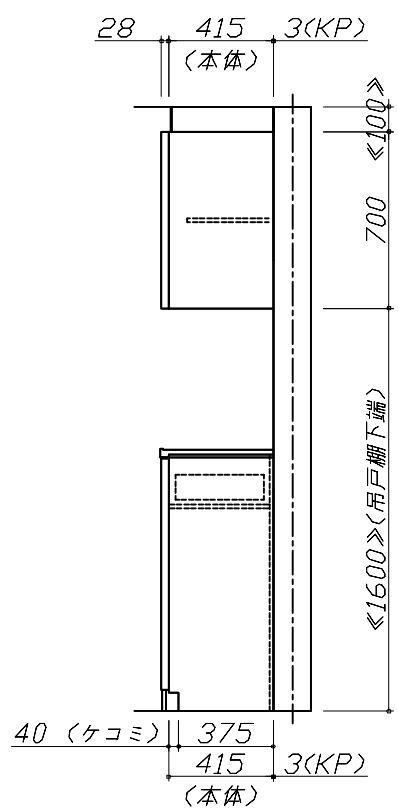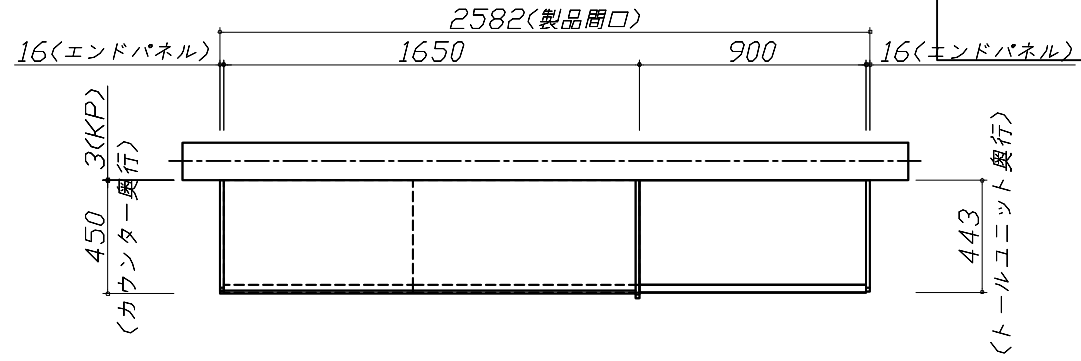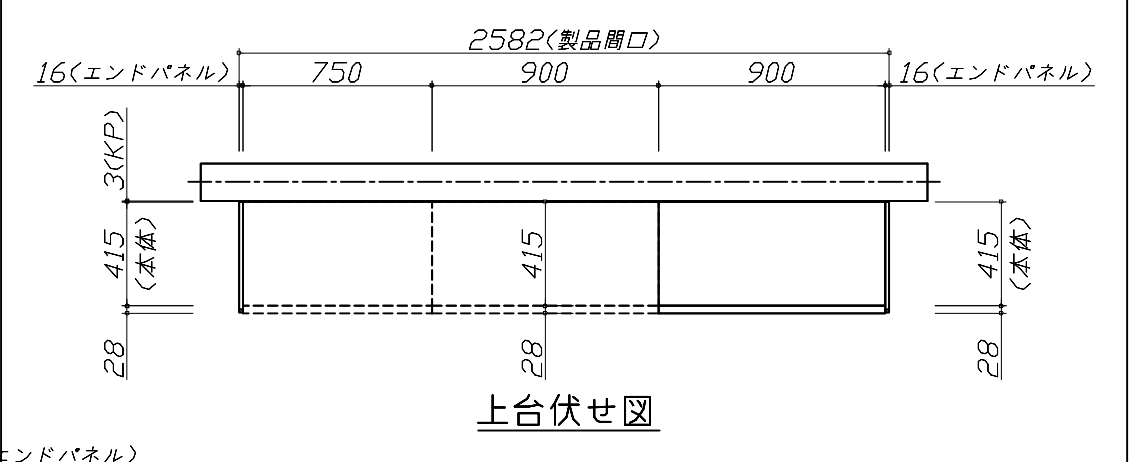


Takara standard
タカラスタンダード株式会社

現場名称： 米子-鳥取SR SK1様邸
現場番号： C3308211
鳥取営業所

ホーローシステムキッチン LEMURE レミュー
プラン番号： 2905B-2404-0017T
担当営業： 鳥取SR

姿図 1 縮尺： 1 / 30
作成日： 2024年4月1日
担当アドバイザー： 鳥取SR

縮尺：A3サイズ等倍

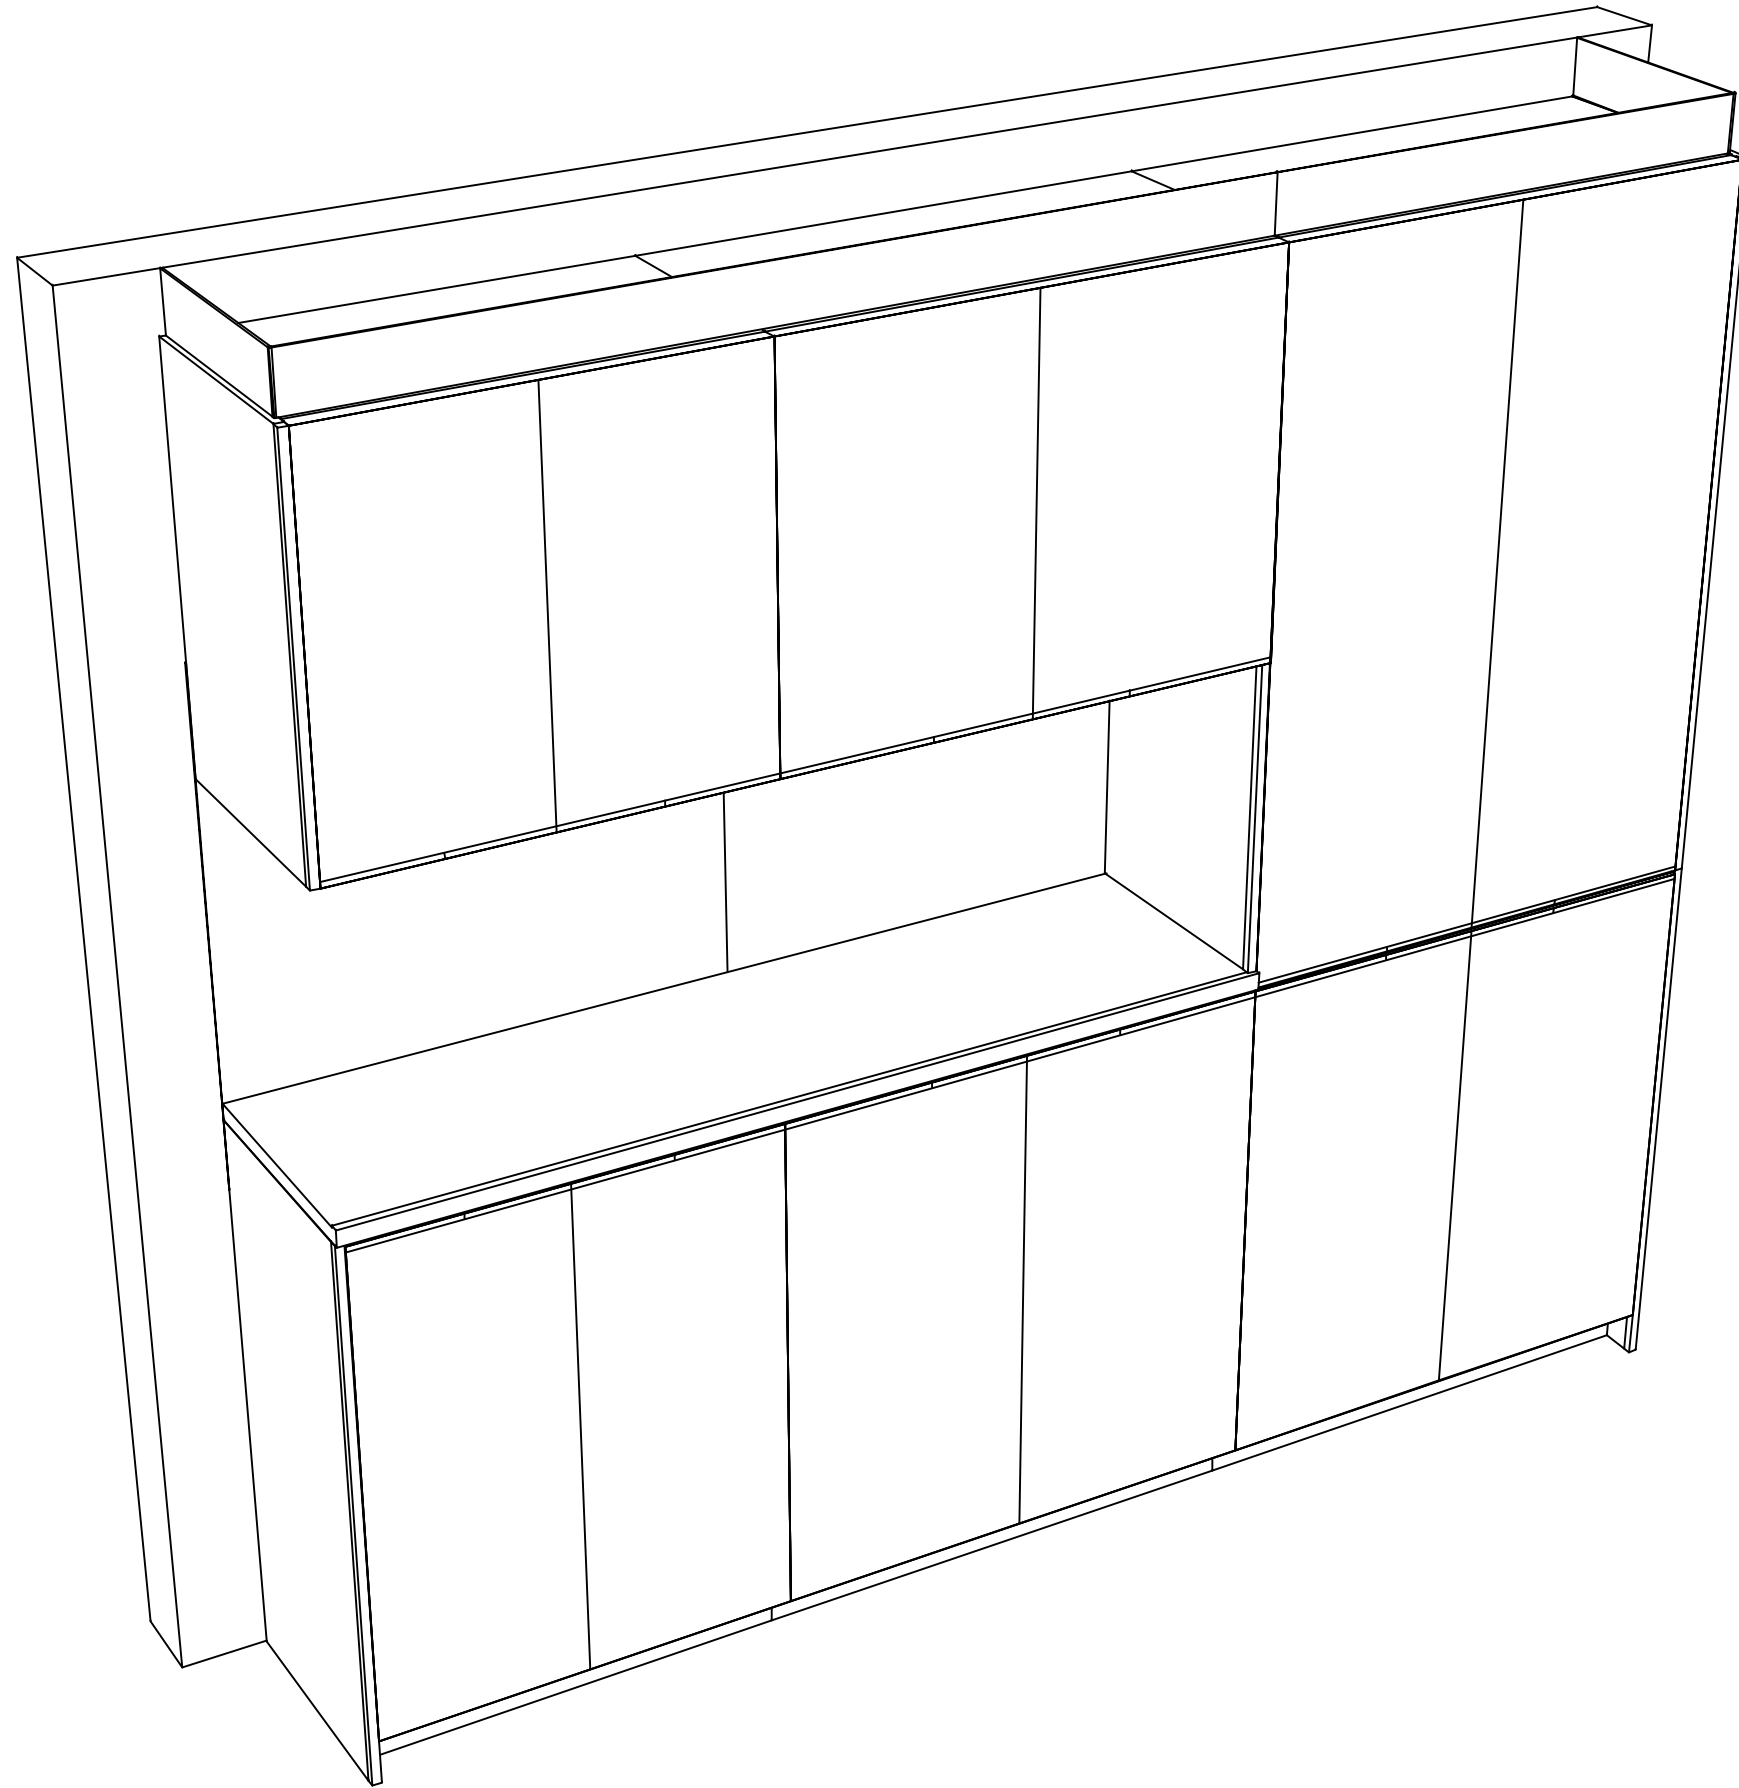

Takara standard
タカラスタンダード株式会社

現場名称： 米子-鳥取SR SK1様邸

現場番号： C3308211

鳥取営業所

ホーローシステムキッチン LEMURE レミュー

プラン番号： 2905B-2404-0017T

担当営業： 鳥取SR

姿図 2

縮尺： 1 / 30

作成日： 2024年4月1日

担当アドバイザー： 鳥取SR

縮尺：A3サイズ等倍