

ページ 1/3

No.*

御名前 米子-鳥取SR SK5

様

現場番号	C2880813	プラン番号	2905B-2507-0108T	作成日	2025/7/7
------	----------	-------	------------------	-----	----------

御見積明細 周辺収納

NO	商品名	仕様	品番	数量	単価	金額
1	ウォールキャビネット	底面ホーローカバー、周辺用吊戸、耐震ラッチ付	W-MA L090 -P(VZWVF	1	49,000	49,000
2	ウォールキャビネット	底面ホーローカバー、周辺用吊戸、耐震ラッチ付	W-MA L075 -P(VZWVF	1	46,500	46,500
3	トールユニット上台	奥行45cm、開き扉タイプ、H2300用、耐震ラッチ付	O-UAAL090 -PGVZVVF-D	1	92,000	92,000
4	トールユニット下台	奥行45cm、3段引出しタイプ、台輪ホワイト	O-DFSL090 -5(VZWVFW	1	96,000	96,000
5	カウンターユニット用カウンター	奥行45cm、人造大理石、ソリッドライトグレー	C-ラP165NW (A)	1	56,000	56,000
6	カウンターキャビネット	奥行45cm、ハイカウンター、台輪ホワイト	F-HHSL090M-5(VZWVFW	1	124,000	124,000
7	家電収納ユニットキャビネット	スライド、台輪ホワイト	F-HYSL075 -5(VZWVFW-1	1	102,000	102,000
8	見切り対応フィラー	トールユニット用、ホワイト	ミキリール10(WK)	1	1,000	1,000
9	エンドパネル	周辺用トリプル吊戸用(H700)	EP-WMN (VZWVD	1	9,000	9,000
10	エンドパネル	吊戸・トール間用H560	EP-OA-IM (VZWVD	1	8,500	8,500
11	エンドパネル	奥行45cmハイカウンター・家電収納用	EP-NIG-85 (VZWVD	1	14,000	14,000
12	天井幕板	ホワイト	P-TM440 (W1)	1	8,000	8,000
13	施工部材		シリコン(グレー)	1	1,000	1,000
周辺収納合計				13		¥607,000

御見積明細 キッチンパネル

NO	商品名	仕様	品番	数量	単価	金額
1	ホーローキッチンパネルHDタイプ	フロントパネル90、トラバーチンホワイト	PZFN- 90 (QTW)	2	14,600	29,200
2	パネル施工キット	シリコン色(グレー)	パネルセコウキットS(G)-1	1	5,700	5,700
3	KP用エッジセット	樹脂製、グレー	KPエッジセットJ (PG)-2	1	2,800	2,800
キッチンパネル合計				4		¥37,700

商品総合計	17	¥644,700
-------	----	----------

※ 御見積明細の価格には消費税は含まれておりません。別途消費税が必要となります。

御名前 米子-鳥取SR SK5 様

現場番号	C2880813	プラン番号	2905B-2507-0108T	作成日	2025/7/7
------	----------	-------	------------------	-----	----------

《参考》別途 商品組付費

周辺収納商品組付費

¥49,000 (税込 ¥53,900)

キッチンパネル商品組付費

別途



《参考》別途 現場配送費

¥0 (税込 ¥0)




※ 商品組付費は現場の状況により変動する事があります。 又、給水・給湯・ガス・ダクト・電気等の接続工事は含まれておりません。

()内の価格は税込価格＜税率10%＞を表示しています。

■必ずご確認ください。
・天井高さ、吊戸棚・レンジフード取付高さをご確認ください。
・《 》内寸法は参考寸法です。
■表示記号について
・KP：キッチンパネル

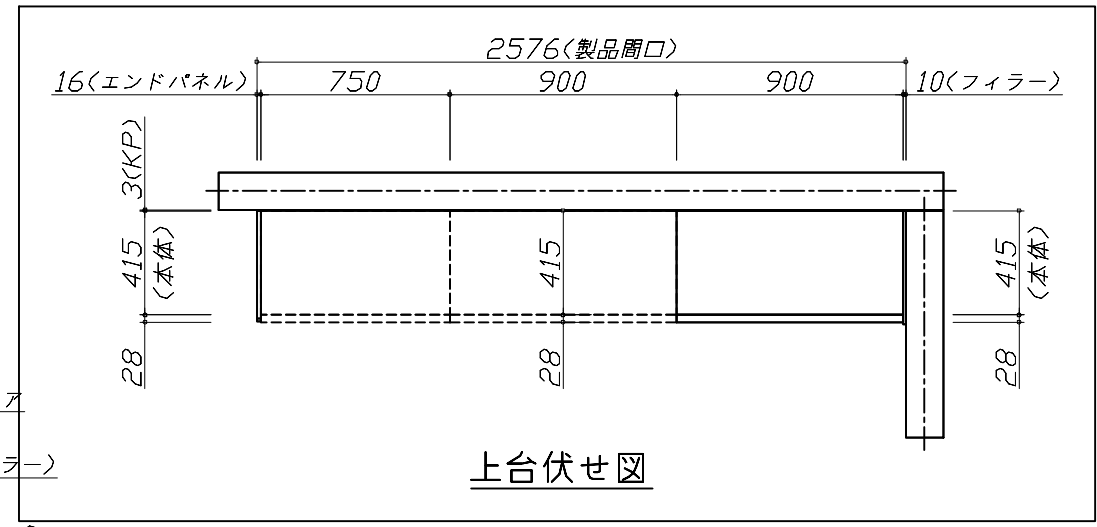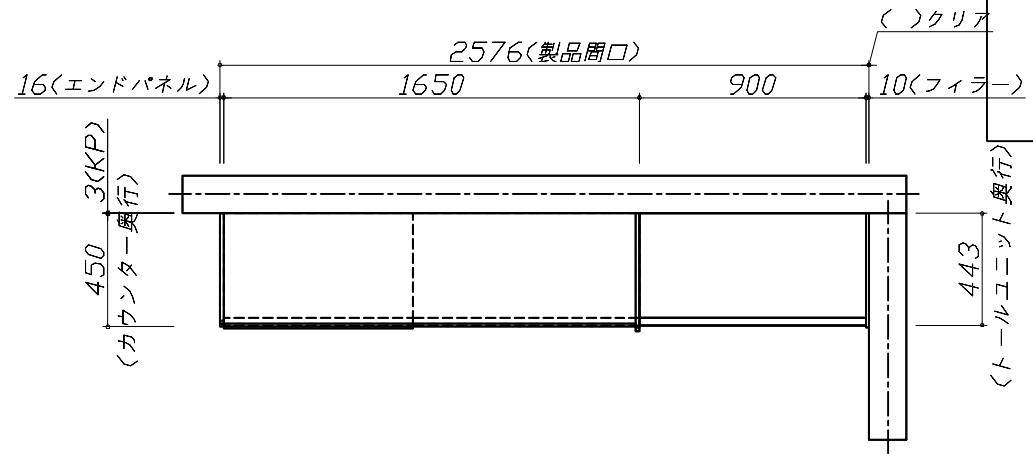


上台伏せ図

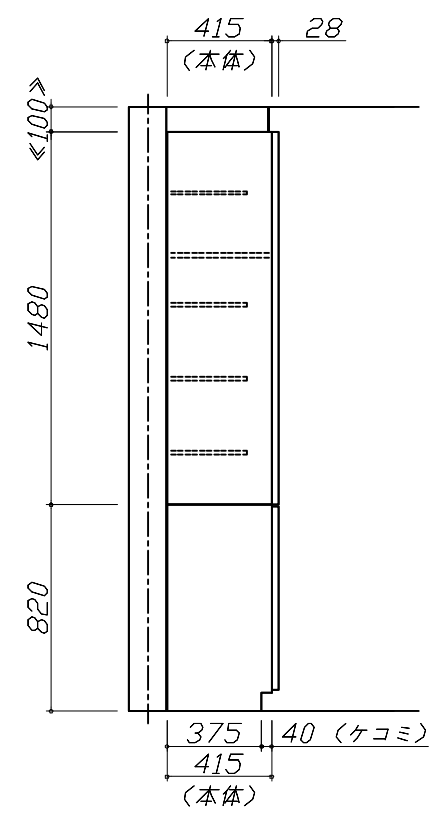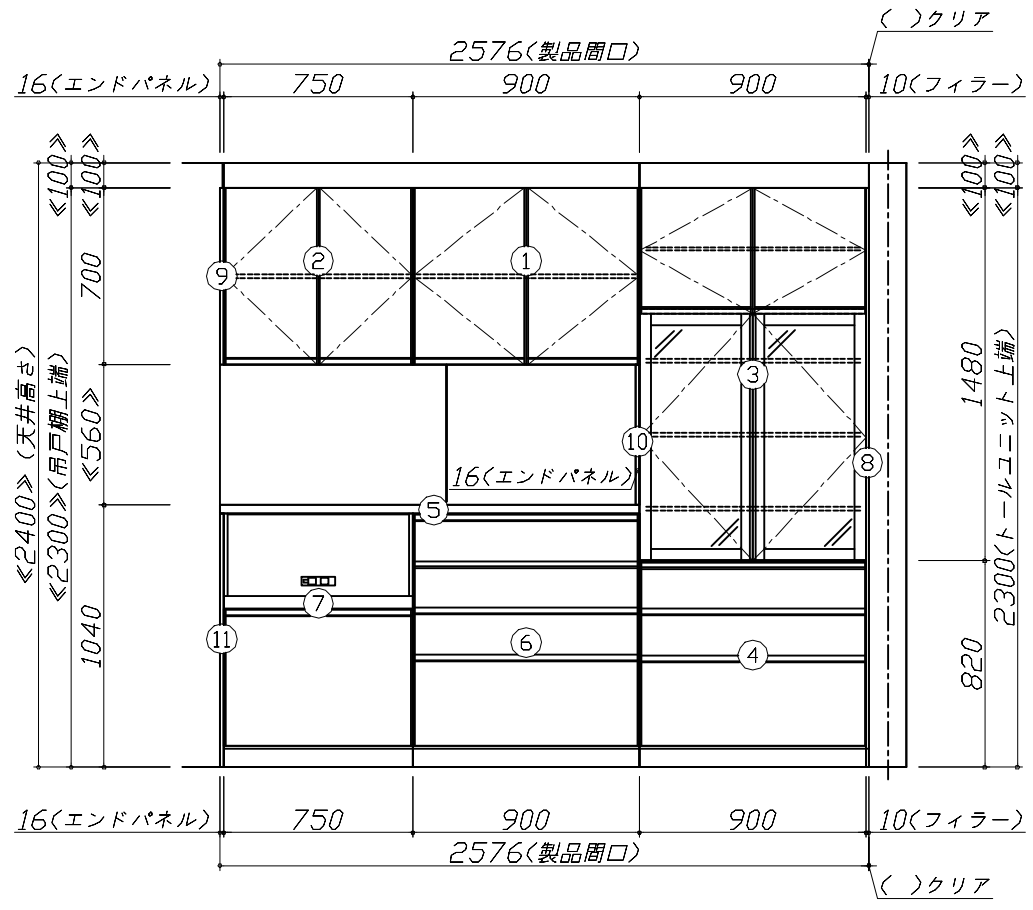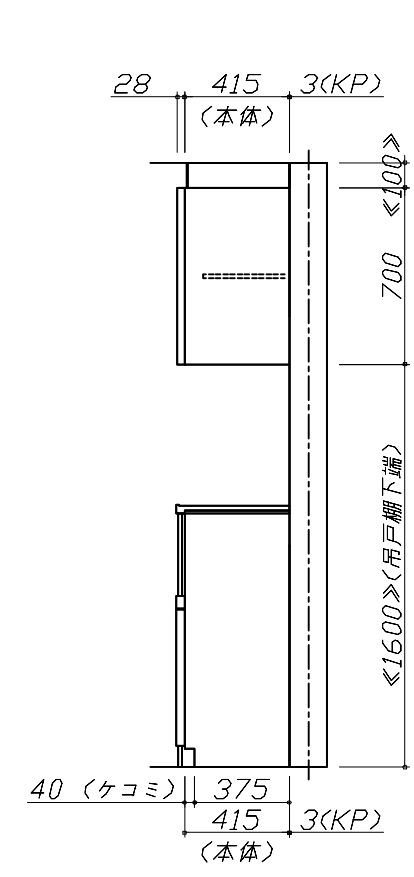

Takara standard タカラスタンダード株式会社	現場名称： 米子-鳥取SR SK5様邸	ホーローシステムキッチン Treasia トレーシア	姿図 1	縮 尺： 1 / 30
	現場番号： C2880813	プラン番号： 2905B-2507-0108T	作成日： 2025年7月7日	
	鳥取営業所	担当営業： 鳥取SR	担当アドバイザー： 鳥取SR	

縮尺：A3サイズ等倍

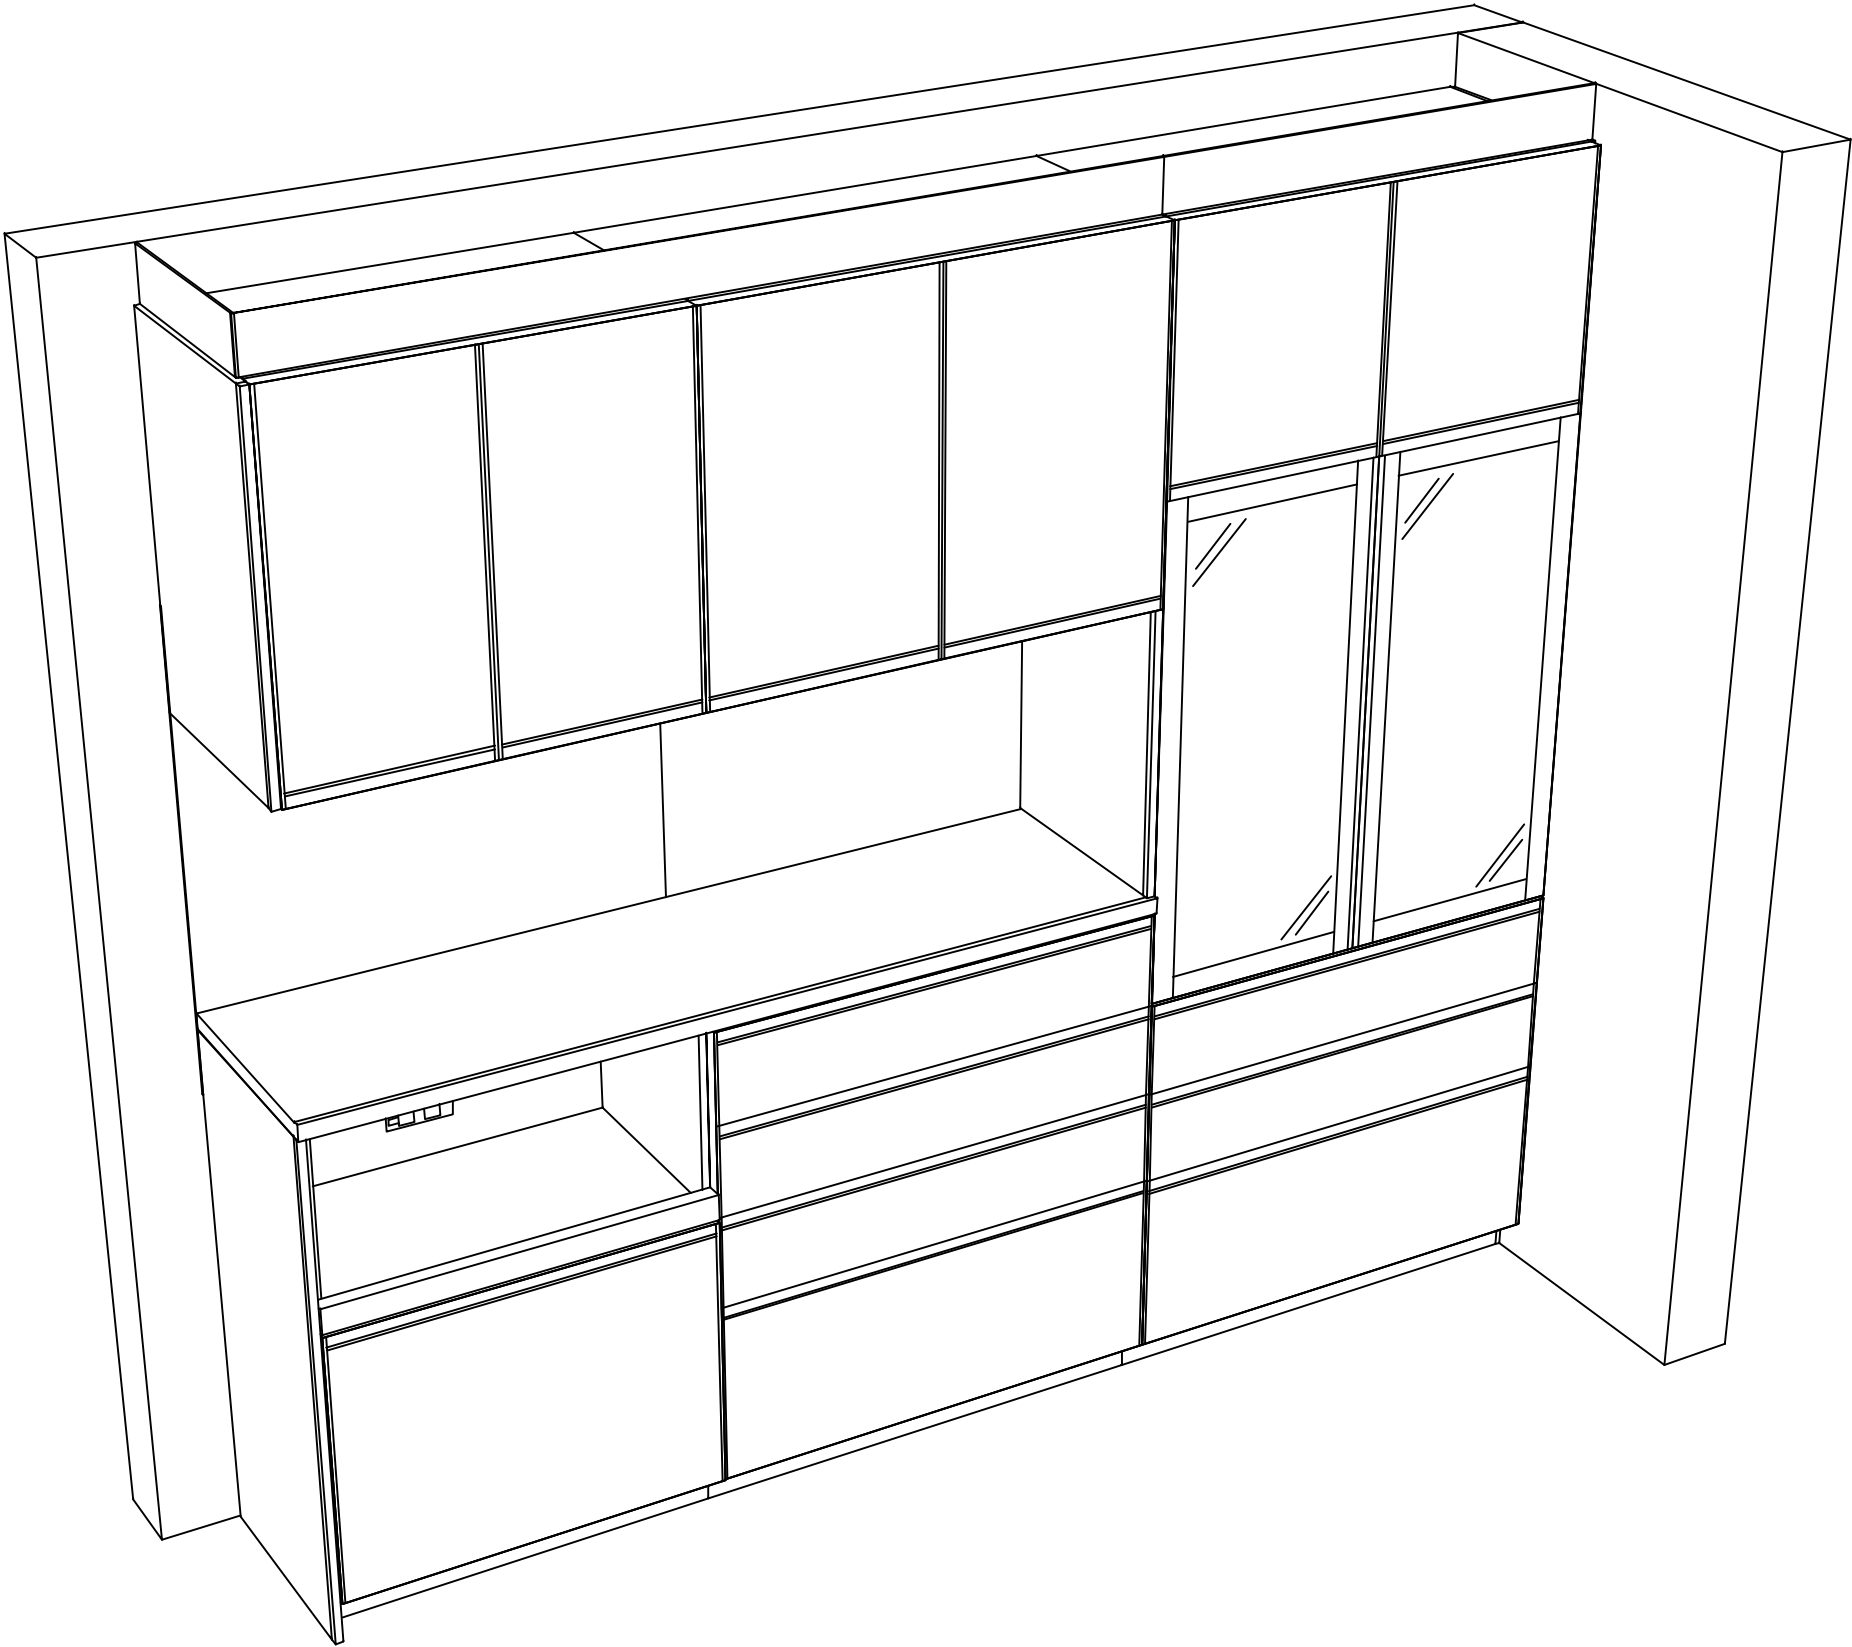

Takara standard タカラスタンダード株式会社	現場名称： 米子-鳥取SR SK5様邸	ホーローシステムキッチン Treasia トレーシア	姿図 2	縮 尺： 1 / 30
	現場番号： C2880813	プラン番号： 2905B-2507-0108T	作成日： 2025年7月7日	
	鳥取営業所	担当営業： 鳥取SR	担当アドバイザー： 鳥取SR	

縮尺：A3サイズ等倍