

ホーローシステムキッチン 御見積書

御名前 米子-鳥取SR SK9 様

業者 様

商品名 Treasia トレーシア

作成日 2025年7月7日
プラン番号 2905B-2507-0112T
現場番号 C2699372

タカラスタンダード株式会社
◆鳥取営業所
鳥取県鳥取市湖山町東3丁目3番
TEL 0857-50-1355 / FAX 0857-32-1250

◆鳥取ショールーム
TEL 0857-50-1224 / FAX 0857-32-1255

商品
御見積金額 **¥367,300 (税込 ¥404,030)**

()内の価格は税込価格<税率10%>を表示しています。

《参考》別途 商品組付費 **¥17,000 (税込 ¥18,700)**
《参考》別途 現場配送費 **¥0 (税込 ¥0)**

- ※ 商品御見積金額には商品組付費は含まれておりません。
- ※ 商品組付費には搬入・商品組付等の費用を含んでいます。
- ※ 商品組付費は現場の状況により変動する事があります。
又、給水・給湯・ガス・ダクト・電気等の接続工事は含まれておりません。

◆ 御見積仕様

《周辺収納》

周辺扉カラー マットベージュ・シルバー

キッチンパネル なし

周辺引手タイプ レール引手タイプ

カウンター材質 人造大理石

カラー シャインベージュ

◆ 御確認事項

- ☆御見積りの商品は受注生産の為、納期は約3週間程度いただきます。
- ☆商品の仕様・価格等につきましては予告なく変更する事があります。
- ☆組立工事費には給水・給湯・ガス・ダクト・電気等接続工事は含まれておりません。
- ☆ご発注後のキャンセル・変更は応じかねますので、ご確認宜しくお願い申し上げます。
- ☆この御見積書の有効期間は30日間です。

担当営業	担当アドバイザー	プラン作成者
鳥取SR	鳥取SR	鳥取SR

◆ 備考

※施工費はキッチン本体と同時施工の場合の金額です※

--	--

No.*

御名前 米子-鳥取SR SK9

様

現場番号	C2699372	プラン番号	2905B-2507-0112T	作成日	2025/7/7
------	----------	-------	------------------	-----	----------

御見積明細 周辺収納

NO	商品名	仕様	品番	数量	単価	金額
1	ウォールキャビネット	周辺用吊戸、耐震フッチ付	W-S L090 -P(VMTVF-D	2	38,000	76,000
2	カウンターユニット用カウンター	奥行45cm、人造大理石、シャインペーージュ	C-DP180NY (M)	1	39,000	39,000
3	カウンターキャビネット	奥行45cm、スライド(3段引出し)、台輪ホワイト	F-TFSL090M-5(VMTVFW	1	97,500	97,500
4	カウンターキャビネット	奥行45cm、オープン	F-TA L090M-5(VMTVFW-G	1	47,000	47,000
	収納ワゴン	奥行45cm用	NW-90KJ	1	22,500	22,500
	収納ワゴン用前面扉	奥行45cm用	NWトラ90M KJ(VMTVF	1	14,000	14,000
5	ダストボックス	本体	DB-NWNホントイ	3	1,500	4,500
	ダストボックス	フタ	DB-NWNフタ	3	700	2,100
6	エンドパネル	周辺用ショート吊戸用(H500)	EP-WSN (VMTVD	2	8,000	16,000
7	エンドパネル	奥行45cmキャビネット・トル下台用	EP-NLN-85 (VMTVD	2	10,500	21,000
8	間仕切り名人	Sタイプ、間口45cm用	MGマジキリJ SM 2	2	3,600	7,200
9	間仕切り名人	Sタイプ、間口30cm用	MGマジキリJ SM 1	3	1,800	5,400
10	間仕切り名人	Hタイプ、間口45・60cm用	MGマジキリJ HS 1	3	3,400	10,200
11	間仕切り名人	Tタイプ、かくせるラック併設用	MGマジキリP TC 1	1	3,900	3,900
12	施工部材		シリコン(ホワイト2)	1	1,000	1,000
周辺収納合計				27		¥367,300

商品総合計	27	¥367,300
-------	----	----------

※ 御見積明細の価格には消費税は含まれておりません。別途消費税が必要となります。

《参考》別途 商品組付費

周辺収納商品組付費

¥17,000 (税込 ¥18,700)






《参考》別途 現場配送費


¥0 (税込 ¥0)

※ 商品組付費は現場の状況により変動する事があります。又、給水・給湯・ガス・ダクト・電気等の接続工事は含まれておりません。

()内の価格は税込価格<税率10%>を表示しています。

- 必ずご確認ください。
 - ・天井高さ、吊戸棚・レンジフード取付高さをご確認ください。
 - ・《 》内寸法は参考寸法です。
- 表示記号について
 - ・KP：キッチンパネル

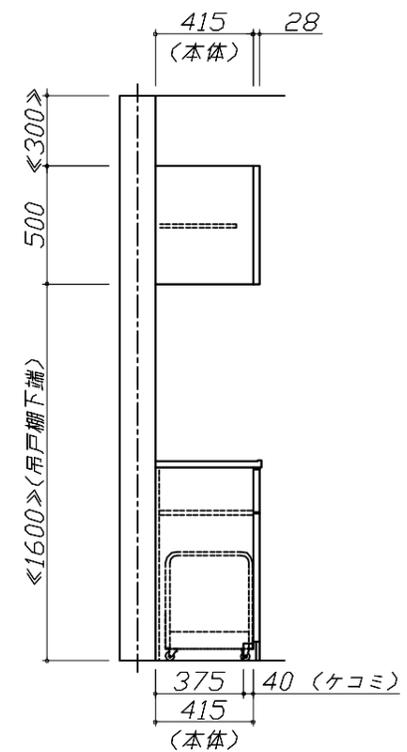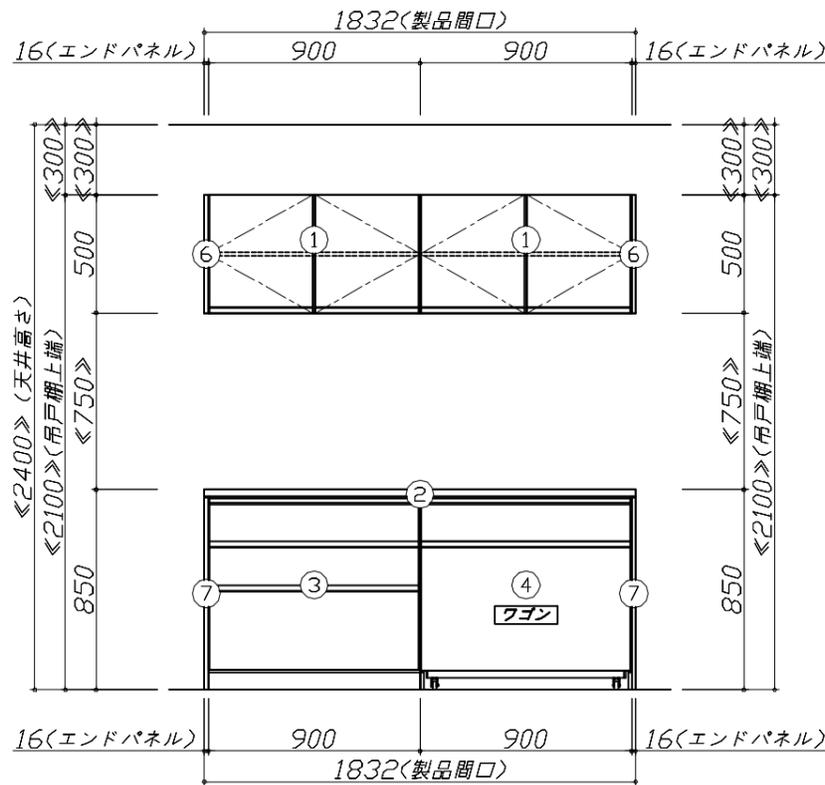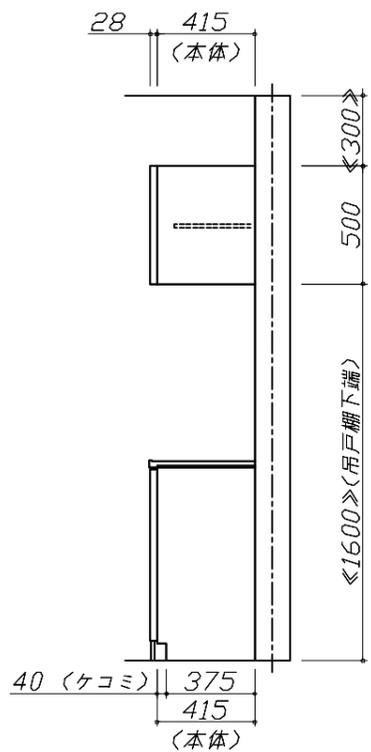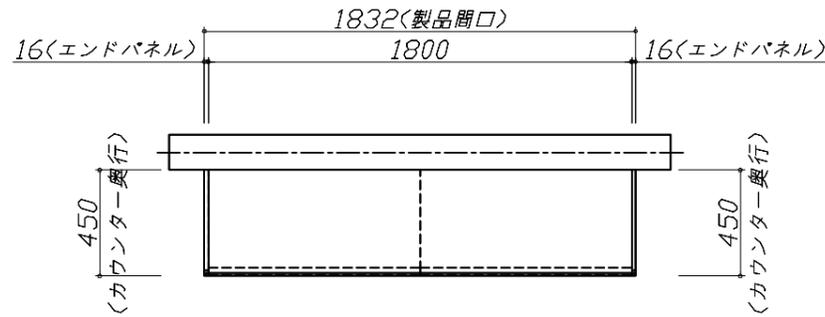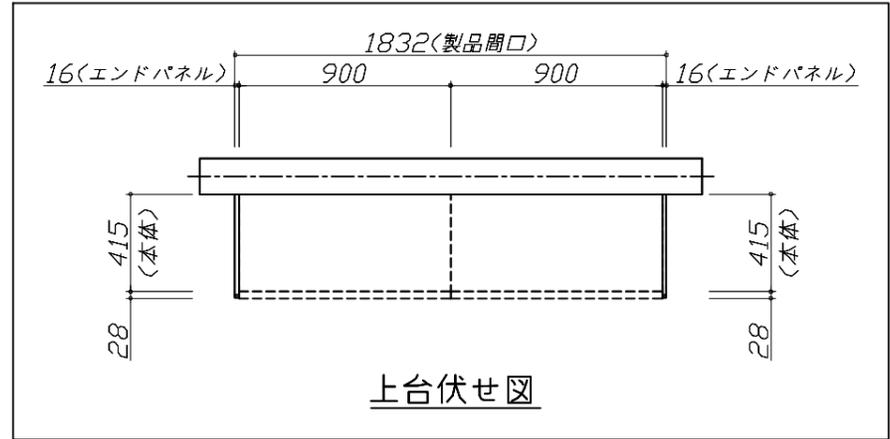

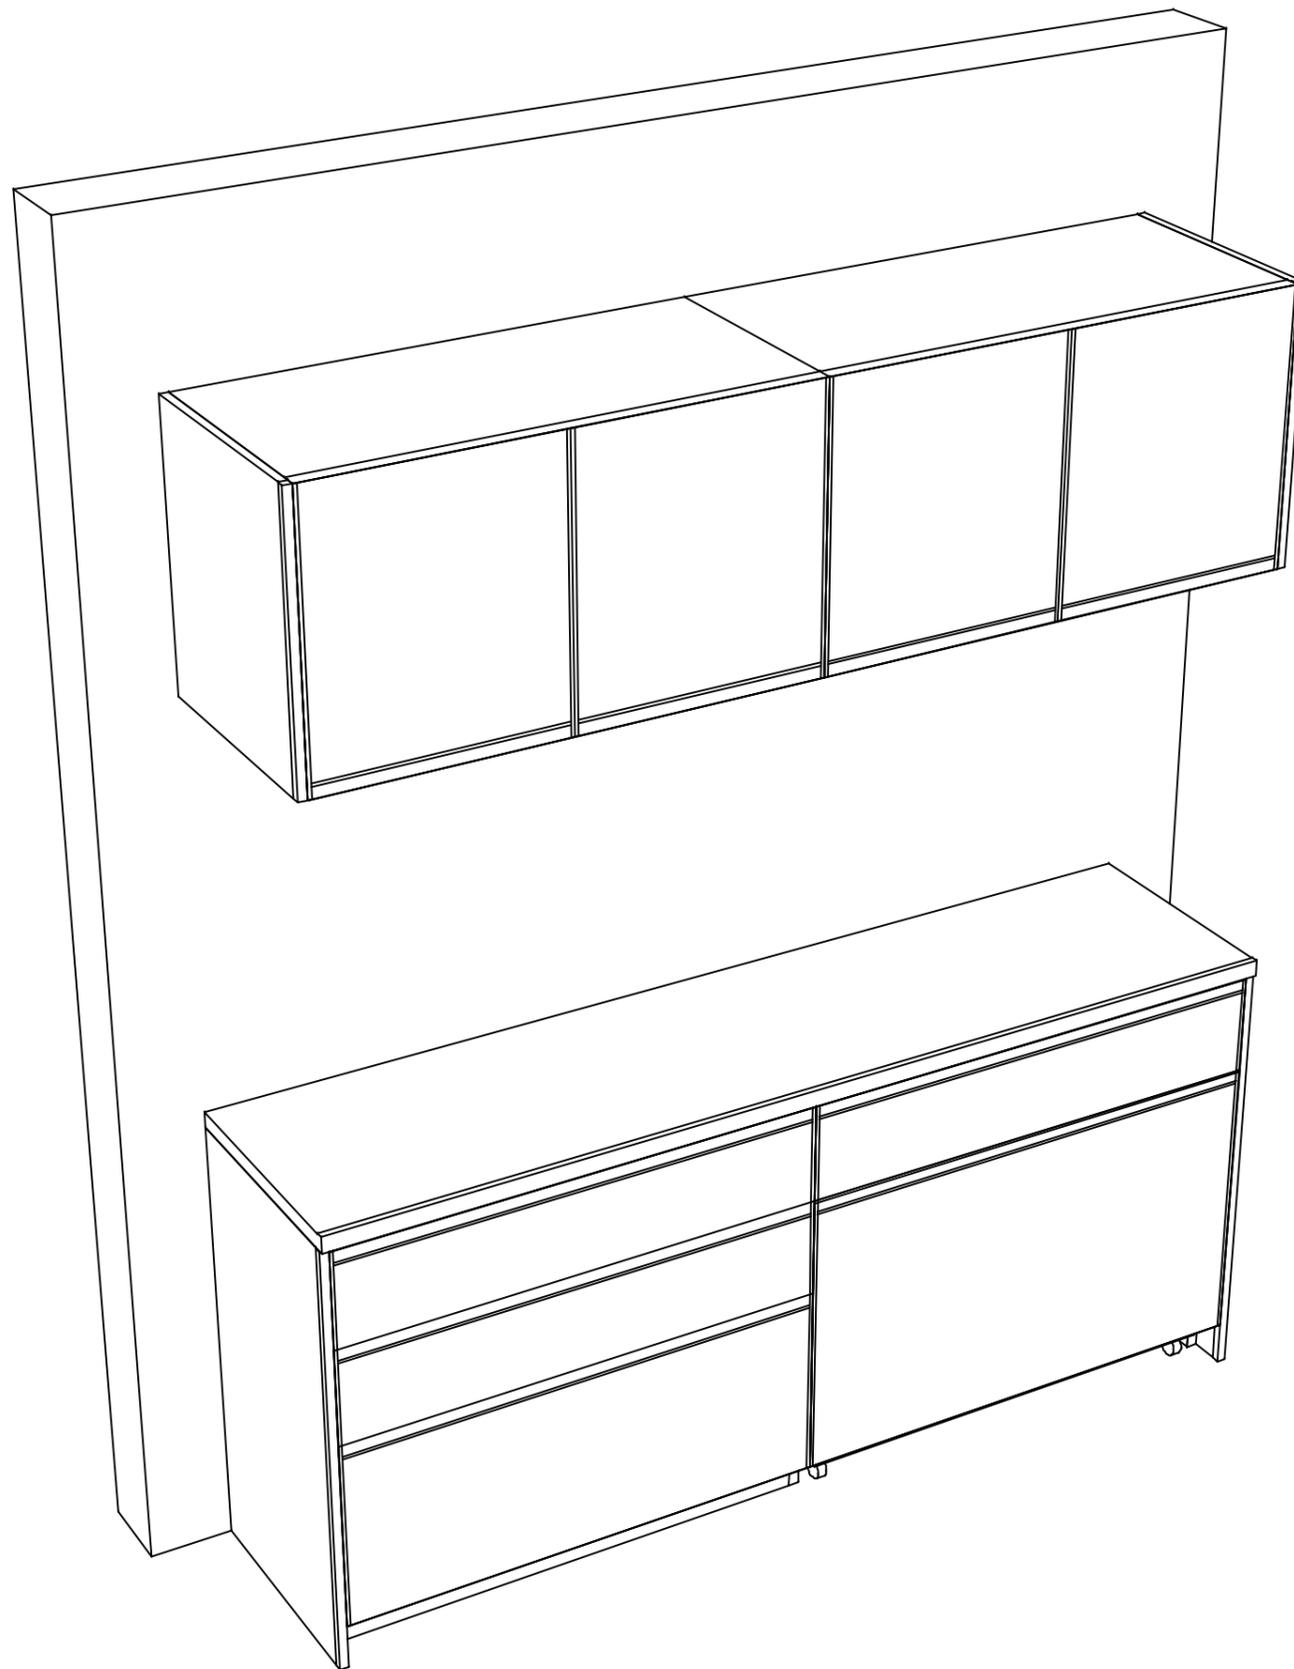

Takara standard
タカラスタンダード株式会社

現場名称： 米子-鳥取SR SK9様邸

現場番号： C2699372

鳥取営業所

ホーローシステムキッチン Treasia トレーシア

プラン番号： 2905B-2507-0112T

担当営業： 鳥取SR

姿図 2

縮尺： 1 / 30

作成日： 2025年7月7日

担当アドバイザー： 鳥取SR

縮尺：A3サイズ等倍