

ホーローシステムキッチン 御見積書

御名前 米子-鳥取SR SK8 様

業者 様

商品名 Treasia トレーシア

作成日 2025年8月10日
プラン番号 2905B-2508-0177T
現場番号 C1030244

タカラスタANDARD株式会社
◆鳥取営業所
鳥取県鳥取市湖山町東3丁目3番
TEL 0857-50-1355 / FAX 0857-32-1250

◆鳥取ショールーム
TEL 0857-50-1224 / FAX 0857-32-1255

商品
御見積金額 ￥1,255,700 (税込 ￥1,381,270)

()内の価格は税込価格<税率10%>を表示しています。

《参考》別途 商品組付費 ￥115,000 (税込 ￥126,500)
《参考》別途 現場配送費 ￥8,000 (税込 ￥8,800)

※ 商品御見積金額には商品組付費は含まれておりません。
※ 商品組付費には搬入・商品組付等の費用を含んでいます。
※ 商品組付費は現場の状況により変動する事があります。
又、給水・給湯・ガス・ダクト・電気等の接続工事は含まれておりません。

◆ 御見積仕様

《キッチン》

奥行 奥行65cm
キッチン本体サイズ I型255cm
天板高さ 90cm
扉カラー チェスナットミディアム・ブラック
キッチンパネル Pタイプ:ホワイト
引手タイプ レール引手タイプ
ワークトップ材質 アクリル人造大理石
カラー ソリッドライトグレー
水栓 浄水器内蔵ハンドシャワー水栓
食器洗い乾燥機 シンク下設置間口60cmタイプ
加熱機器 IHヒーター
レンジ機器 なし
ガス種 未定
周波数 60Hz

◆ 御確認事項

☆御見積りの商品は受注生産の為、納期は約3週間程度いただきます。
☆商品の仕様・価格等につきましては予告なく変更する事があります。
☆組立工事費には給水・給湯・ガス・ダクト・電気等接続工事は含まれておりません。
☆ご発注後のキャンセル・変更は応じかねますので、ご確認宜しくお願い申し上げます。
☆この御見積書の有効期間は30日間です。

担当営業	担当アドバイザー	プラン作成者

◆ 備考

No.*

御名前 米子-鳥取SR SK8

様

現場番号	C1030244	プラン番号	2905B-2508-0177T	作成日	2025/8/10
------	----------	-------	------------------	-----	-----------

御見積明細 キッチン

NO	商品名	仕様	品番	数量	単価	金額
1	人造大理石ワークトップ	家事らくシンク(グレー)	A7IL255 TALW	1	188,500	188,500
2	シンクキャビネット	スライド・シンク下食洗、うちにもホーロートレイ	F-RSXR120UL0(VIUKF	1	109,500	109,500
3	食器洗い乾燥機	引出し式(シルバー色)	NP-60MS8WTA	1	187,000	187,000
4	食器洗い乾燥機用前面パネル	扉同色	P-DWM60VL0(IUK)-1	1	16,500	16,500
5	調理台キャビネット	足元スライド(3段引出し)・たっぷりホーローキャビネット	F-TFVR060 -0(VIUKF	1	101,000	101,000
6	コンロ用キャビネット	足元スライド・たっぷりホーローキャビネット、ミキリ対応	F-KTVR075JR0(VIUKF	1	104,500	104,500
7	浄水器内蔵ハンドシャワー水栓	エコタイプ、17+2物質除去	TJS-SP19E	1	41,000	41,000
8	電気加熱機器	IHヒーター両面焼き(ブラック色)	CH-A6LTA	1	165,000	165,000
【ベースキャビネット小計】				8		913,000
9	レンジフード(本体)	シロッコファン、ステンレス、加熱機器連動	VRAS-E902ADLN	1	126,500	126,500
	レンジフード用前面パネル	扉同色	VZP-90-655HN(IU)	1	9,000	9,000
10	エンドパネル	扉同色	VEP-655HN(IU)	1	8,500	8,500
11	エンドパネル	奥行65cmキャビネット用	EP-XN-90 (VIUKD	1	11,500	11,500
12	前台輪カバー		P-DC120 -5(K)	1	4,000	4,000
13	前台輪カバー		P-DC073 -5(K)	1	3,500	3,500
14	前台輪カバー		P-DC060 -5(K)	1	3,500	3,500
15	調理プレート	家事らくシンク用	チョウリプレートVAE	1	6,000	6,000
16	まな板	家事らくシンク用	マナイタVAE	1	8,500	8,500
17	まな板立て	家事らくシンク用	マナイタテVAE	1	2,500	2,500
18	水切り	家事らくシンク用	ミスクリVAE	1	9,000	9,000
19	水切りプレート	家事らくシンク用	ミスクリプレートVAE	1	6,000	6,000
20	どこでもラック(アルミタイプ)	レードル掛け	MGD-KH(V)	1	5,000	5,000
21	どこでもラック(スクエアタイプ)	タオルハンガーS、チャコールグレー	MGSK タオルハンガー-S (CG	1	1,100	1,100
22	間仕切り名人	Sタイプ、間口30cm用	MGマジクリJ SS 1	1	1,600	1,600
23	間仕切り名人	Tタイプ、間口45・60cm用	MGマジクリP TL 1	6	3,900	23,400
24	間仕切り名人	Tタイプ、かくせるラック併設用	MGマジクリP TC 1	2	3,900	7,800
25	かくせるホーローボックス	間口60cm用	トビラウラHS- 60N	1	6,000	6,000
26	かくせるホーローボックス	間口73cm用	トビラウラHS- 73N	1	7,000	7,000
27	施工部材		シリコン(ホワイト2)	1	1,000	1,000
28	施工部材		シリコン(グレー)	1	1,000	1,000
キッチン合計				35		¥1,165,400

御名前 米子-鳥取SR SK8 様

現場番号	C1030244	プラン番号	2905B-2508-0177T	作成日	2025/8/10
------	----------	-------	------------------	-----	-----------

御見積明細 キッチンパネル

NO	商品名	仕様	品番	数量	単価	金額
1	ホーローキッチンパネルPタイプ	フロントパネル120、ホワイト	PZFN-120 (SW)	1	12,300	12,300
2	ホーローキッチンパネルPタイプ	サイドパネル、ホワイト	PZS-90 (SW)	1	22,600	22,600
3	ホーローキッチンパネルPタイプ	窓パネル185、ホワイト	PZW -185 (SW)	2	10,300	20,600
4	パネル施工キット	シリコン色(ホワイト)	パネルセコウキットS(W)-1	2	5,700	11,400
5	KP用エッジセット	樹脂製、ホワイト	KPエッジセットJ (MW)-2	1	2,800	2,800
6	ホーローキッチンパネルPタイプ	フロントパネル90、ホワイト	PZFN- 90 (SW)	2	10,300	20,600
キッチンパネル合計				9		¥90,300

商品総合計	44	¥1,255,700
-------	----	------------

※ 御見積明細の価格には消費税は含まれておりません。別途消費税が必要となります。

《参考》別途 商品組付費

キッチン商品組付費 ¥78,000 (税込 ¥85,800)

キッチンパネル商品組付費 ¥37,000 (税込 ¥40,700)





《参考》別途 現場配送費

¥8,000 (税込 ¥8,800)

※ 商品組付費は現場の状況により変動する事があります。又、給水・給湯・ガス・ダクト・電気等の接続工事は含まれておりません。

()内の価格は税込価格<税率10%>を表示しています。

■必ずご確認ください。
・天井高さ、吊戸棚・レンジフード取付高さをご確認ください。
・《 》内寸法は参考寸法です。
■表示記号について
・KP：キッチンパネル

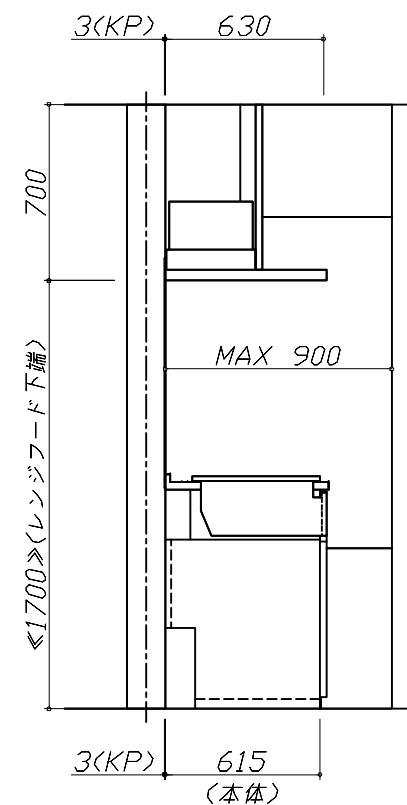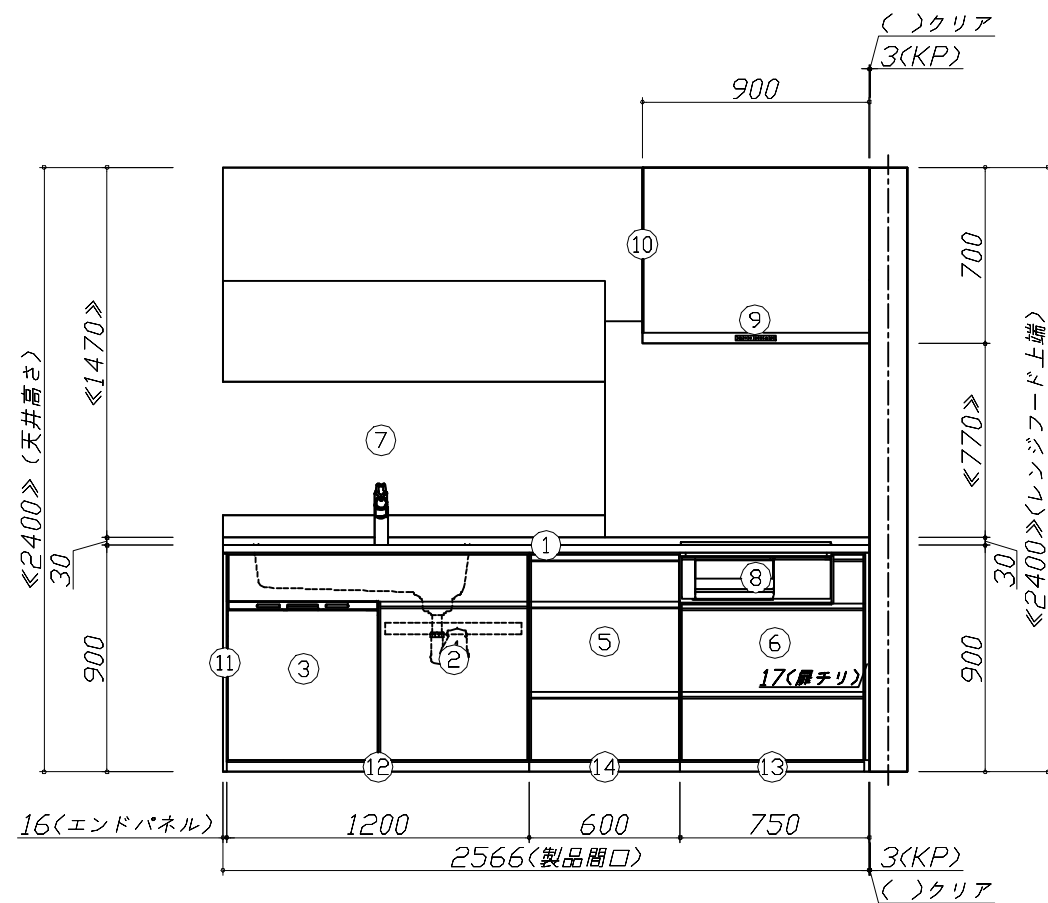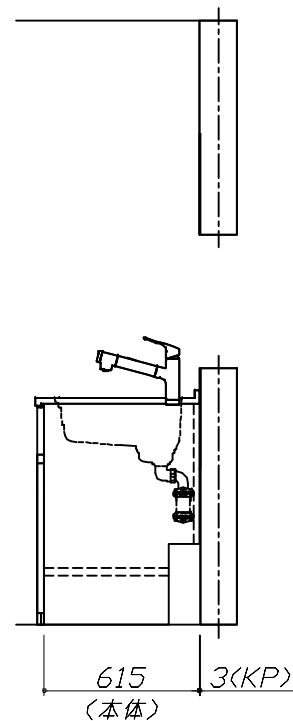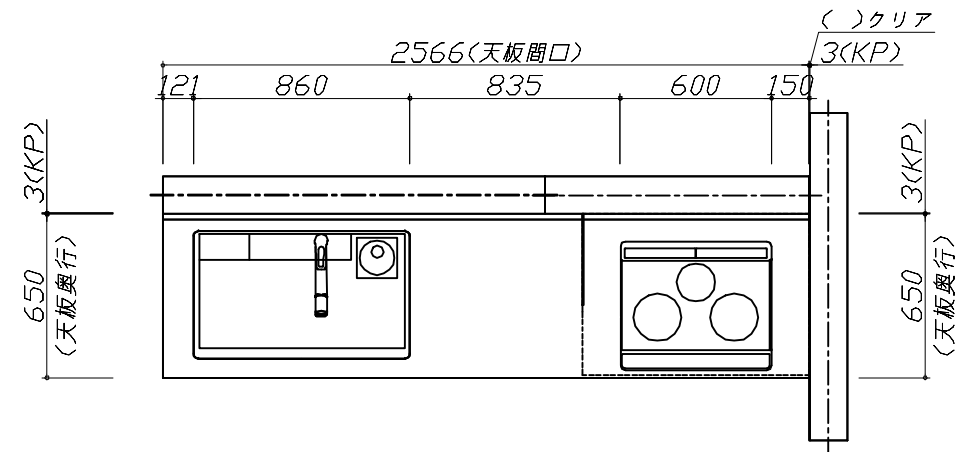


Takara standard
タカラスタンダード株式会社

現場名称： 米子-鳥取SR SK8様邸
現場番号： C1030244
鳥取営業所

ホーローシステムキッチン Treasia トレーシア
プラン番号： 2905B-2508-0177T
担当営業：

姿図 1
縮尺： 1 / 30
作成日： 2025年8月10日
担当アドバイザー：

縮尺：A3サイズ等倍

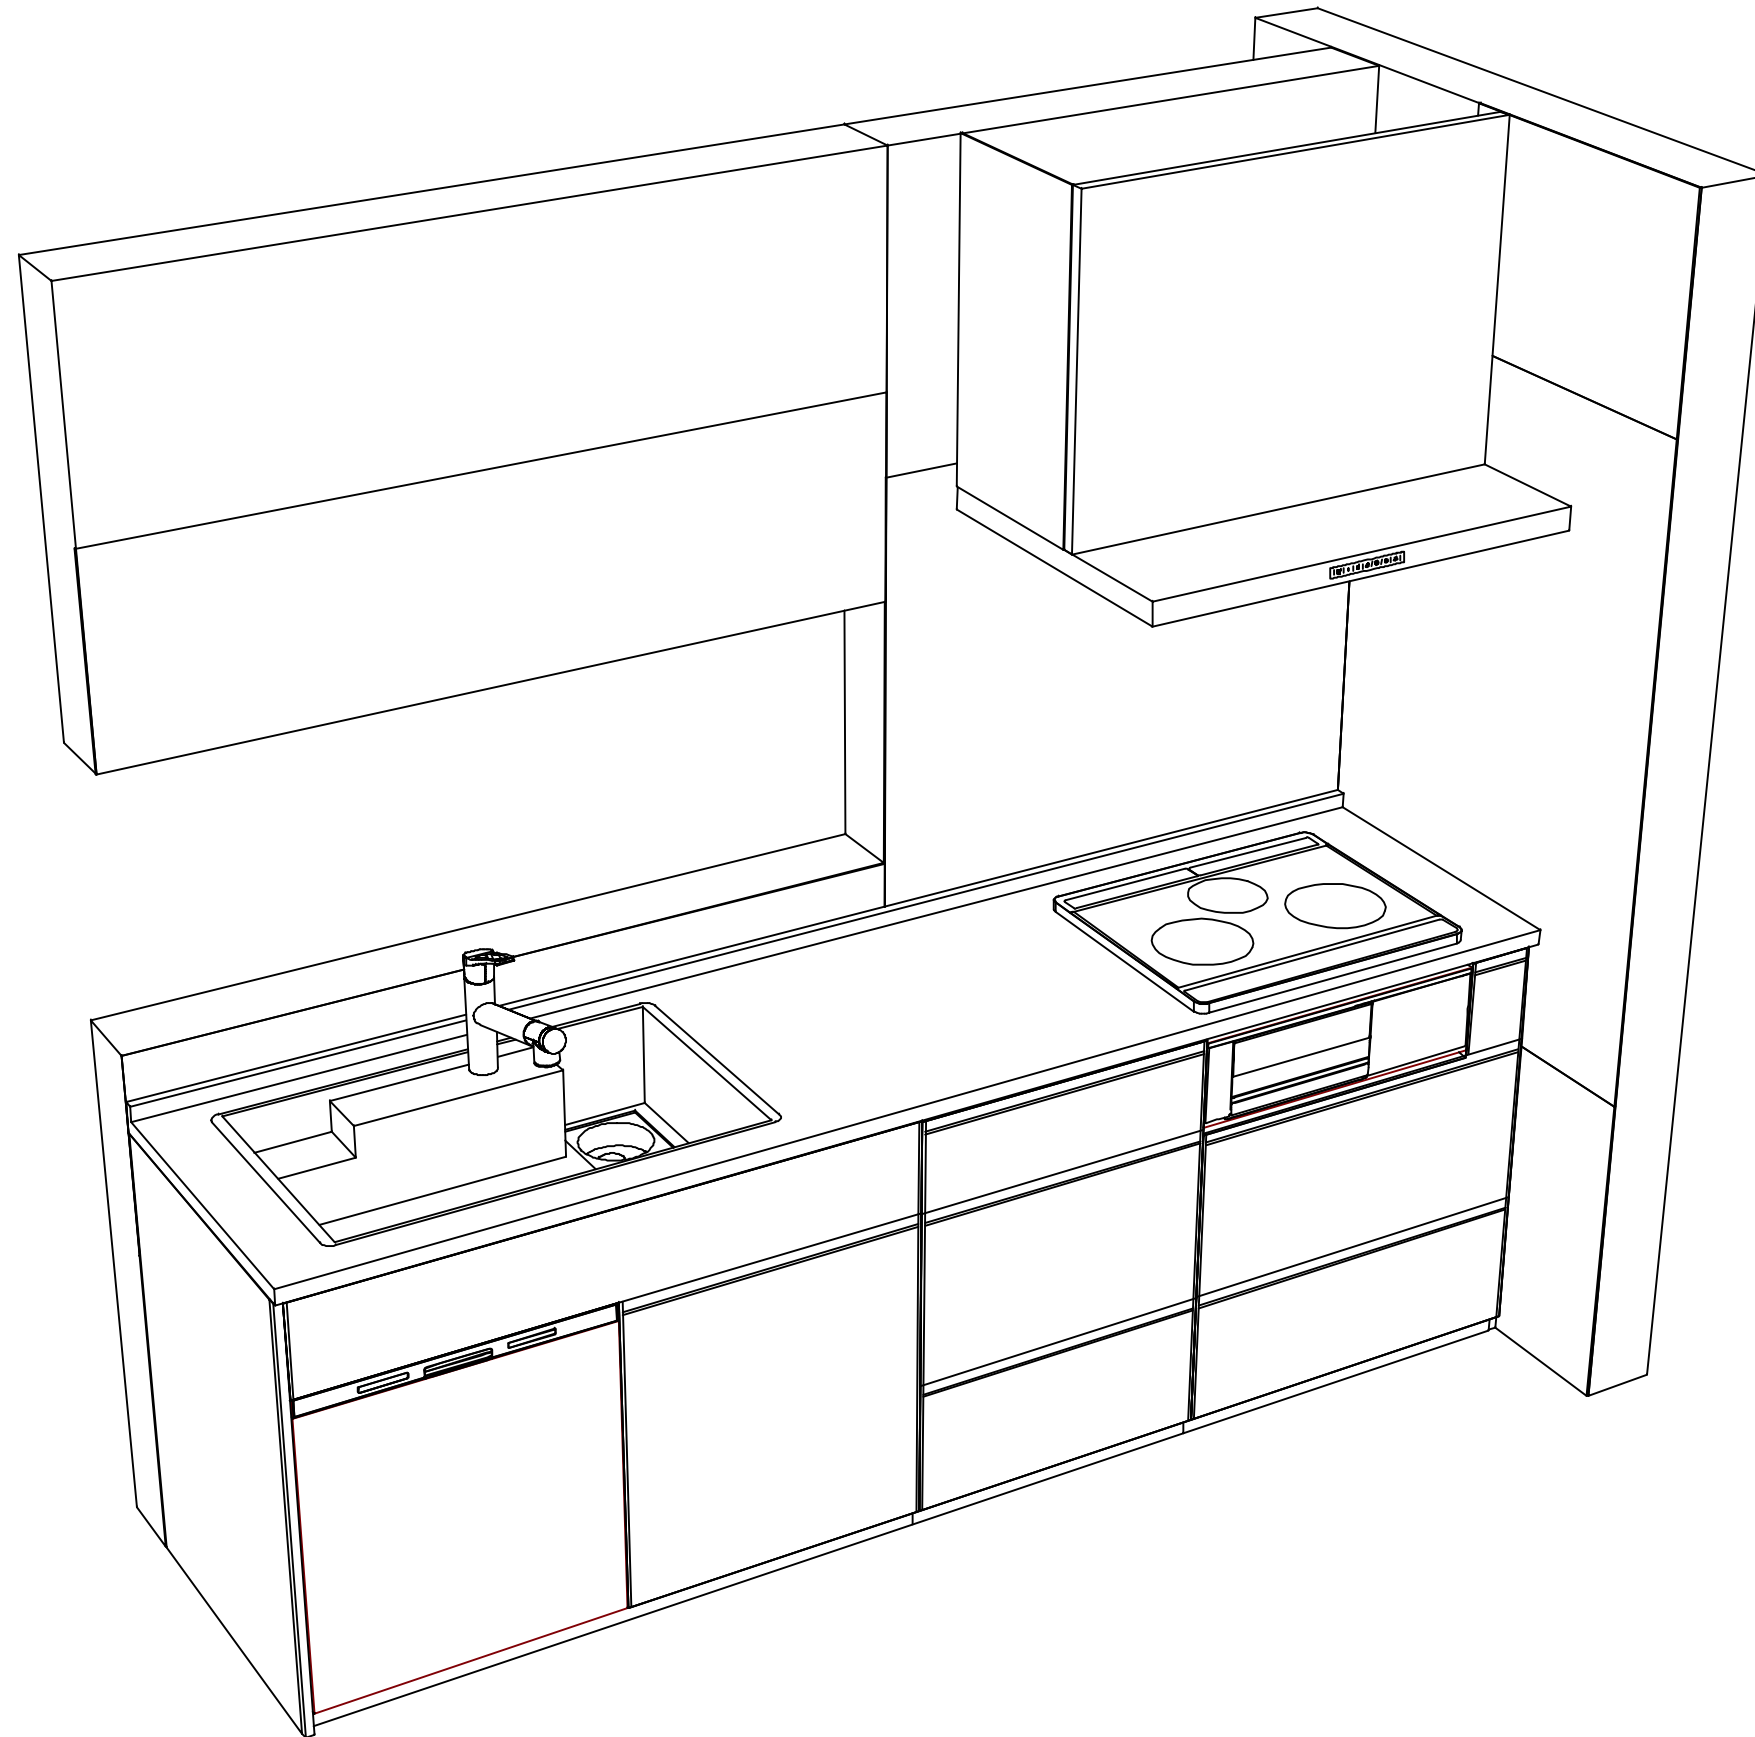

Takara standard
タカラスタンダード株式会社

現場名称： 米子-鳥取SR SK8様邸

現場番号： C1030244

鳥取営業所

ホーローシステムキッチン Treasia トレーシア

プラン番号： 2905B-2508-0177T

担当営業：

姿図 2

作成日： 2025年8月10日

担当アドバイザー：

縮尺： 1 / 30

縮尺：A3サイズ等倍