

ホーローシステムキッチン 御見積書

ページ 1/3

御名前 米子-鳥取SR SK14 様
業者 _____ 様
商品名 Edel エーデル

作成日 2025年11月17日
プラン番号 2905B-2511-0196T
現場番号 C2735197

タカラスタンダード株式会社
◆鳥取営業所
鳥取県鳥取市湖山町東3丁目3番
TEL 0857-50-1355 / FAX 0857-32-1250

◆鳥取ショールーム
TEL 0857-50-1224 / FAX 0857-32-1255

商品
御見積金額 ￥924,200 (税込 ￥1,016,620)

()内の価格は税込価格<税率10%>を表示しています。

《参考》別途 商品組付費 ￥111,000 (税込 ￥122,100)

《参考》別途 現場配達費 ￥0 (税込 ￥0)

※ 商品御見積金額には商品組付費は含まれておりません。

※ 商品組付費には搬入・商品組付等の費用を含んでいます。

※ 商品組付費は現場の状況により変動する事があります。

又、給水・給湯・ガス・ダクト・電気等の接続工事は含まれておりません。

◆ 御見積仕様

《キッチン》

奥行	奥行65cm
キッチン本体サイズ	I型255cm
天板高さ	90cm
扉カラー	ライトグレー
キッチンパネル	Pタイプ:ウッドマイルドホワイト
ワークトップ材質	人造大理石
カラー	シャインホワイト
水栓	ハンドシャワー水栓
食器洗い乾燥機	シンク下設置間口45cmタイプ
加熱機器	IHヒーター
レンジ機器	なし
ガス種	未定
周波数	60Hz

◆ 御確認事項

- ☆御見積りの商品は受注生産の為、納期は約3週間程度いただきます。
- ☆商品の仕様・価格等につきましては予告なく変更する事があります。
- ☆組立工事費には給水・給湯・ガス・ダクト・電気等接続工事は含まれておりません。
- ☆ご発注後のキャンセル・変更は応じかねますので、ご確認宜しくお願い申し上げます。
- ☆この御見積書の有効期間は30日間です。

担当営業	担当アドバイザー	プラン作成者

◆ 備考

No.*

御名前 米子-鳥取SR SK14

樣

現場番号 C2735197 プラン番号 2905B-2511-0196T 作成日 2025/11/17

御見積明細 キッチン

NO	商品名	仕様	品番	数量	単価	金額
1	人造大理石ワークトップ	らくエルシンク	MFI255 YARO	1	95,500	95,500
2	シンクキャビネット	スライド・シンク下食洗(ソフトクローズ)	F-RRXM120 R0(ESF C	1	69,300	69,300
3	食器洗い乾燥機	引出し式(シルバー色)	EW-45R3ST	1	111,000	111,000
4	食器洗い乾燥機用前面パネル	扉同色	P-DWP45P (SF)	1	4,500	4,500
5	調理台キャビネット	足元スライド(3段引出し)(ソフトクローズ)	F-TFVZ060 -0(ESF C	1	68,500	68,500
6	コンロ用キャビネット	足元スライド(ソフトクローズ)	F-KTVZ075 L0(ESF C	1	70,500	70,500
7	水栓	ハンドシャワー水栓	KM708GT	1	45,500	45,500
8	電気加熱機器	IHヒーター両面焼き(シルバー色)	CS-G321MSRT	1	155,000	155,000
【ベースキャビネット小計】					8	619,800

【ベースキャビネット小計】

9	ウォールキャビネット	レンジフード横タイプ	W-M A165FL (ESF C-D)	1	48,500	48,500
10	アイラック	シルバー	SDR-75 (K)	1	29,500	29,500
11	アイラック	水切タイプ(LED仕様)	SDM-90-LED(Q)	1	46,100	46,100
12	アイラック用アルミカバー	レンジフード横用	SDRカワカバ-L(G)	1	2,000	2,000
13	アイラック用前面パネル	扉色対応用	P-SDR 90 (SF)	2	2,500	5,000
14	レンジフード	シロッコファン(シルバー色)	VUS-905AD (V)	1	36,000	36,000
	前幕板	高さ70cmタイプ、シルバー色	マエマクイタ90SA350CV	1	3,500	3,500
15	見切り対応フライヤー	レンジフード用、シルバー	ミキリW10F(V)	1	1,500	1,500
16	見切り対応フライヤー	下台・周辺収納ユニット用	ミキリシタ10H(W)	1	700	700
17	エンドパネル	下台用	EP-XN-90 (ESF B-1	1	10,500	10,500
18	エンドパネル	ウォールキャビネット、電動昇降、VUSVDS用	EP-WM (ESF B-1	1	7,500	7,500
19	どこでもラック	鍋ふたホルダー	MGSK ナベフタホルダ (W	1	3,900	3,900
20	かくせるラック	ボウル・ボトル・ラップ立て	MGTS-300	1	3,500	3,500
21	かくせるラック	なべふた・まな板立て	MGTS-475	1	3,900	3,900
22	間仕切り名人	Tタイプ、間口45・60cm用	MGマジ'キリP TL 1	1	3,900	3,900
23	間仕切り名人	Tタイプ、かくせるラック併設用	MGマジ'キリP TC 1	4	3,900	15,600
24	水切りネット	らくエルシンク用	ミズ'キリネットSGN	1	4,000	4,000
25	水切り	らくエルシンク用	ミズ'キリSGN-B	1	4,500	4,500
26	ゴミポケット	らくエルシンク用	ゴミボ'ケットSGN	1	2,500	2,500
27	施工部材		シリコン(ホワイト2)	2	1,000	2,000

キッチン合計

33

¥854.400

現場番号	C2735197	プラン番号	2905B-2511-0196T	作成日	2025/11/17
------	----------	-------	------------------	-----	------------

御見積明細 キッチンパネル

NO	商品名	仕様	品番	数量	単価	金額
1	ホーローキッチンパネルPタイプ	フロントパネル120、ウッドマイルドホワイト	PZFN-120 (YWH)	1	13,600	13,600
2	ホーローキッチンパネルPタイプ	サイドパネル(長尺仕様)、ウッドマイルドホワイト	PZS-90HN (YWH)	1	24,500	24,500
3	ホーローキッチンパネルPタイプ	窓パネル185、ウッドマイルドホワイト	PZW-185 (YWH)	2	11,600	23,200
4	パネル施工キット	シリコン色(ホワイト)	パネルセコウキットS(W)-1	1	5,700	5,700
5	KP用エッジセット	樹脂製、ホワイト	KPエッジセットJ (MW)-2	1	2,800	2,800
キッチンパネル合計					6	¥69,800
商品総合計					39	¥924,200

※ 御見積明細の価格には消費税は含まれておりません。別途消費税が必要となります。

《参考》別途 商品組付費

キッチン商品組付費

¥74,000 (税込 ¥81,400)

キッチンパネル商品組付費

¥37,000 (税込 ¥40,700)

《参考》別途 現場配達費

¥0 (税込 ¥0)

※ 商品組付費は現場の状況により変動する事があります。又、給水・給湯・ガス・ダクト・電気等の接続工事は含まれておりません。





()内の価格は税込価格×税率10%を表示しています。


■必ずご確認ください。

- ・天井高さ、吊戸棚・レンジフード取付高さをご確認ください。
- ・『内寸法は参考寸法です。
- ・両側クローズの場合は、壁間の寸法がワークトップ間口より6mmから7mm程度長くなるようスキを設けてください。

■表示記号について

・KP : キッチンパネル

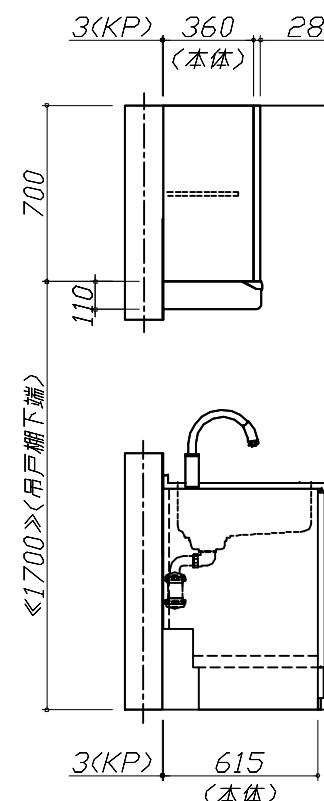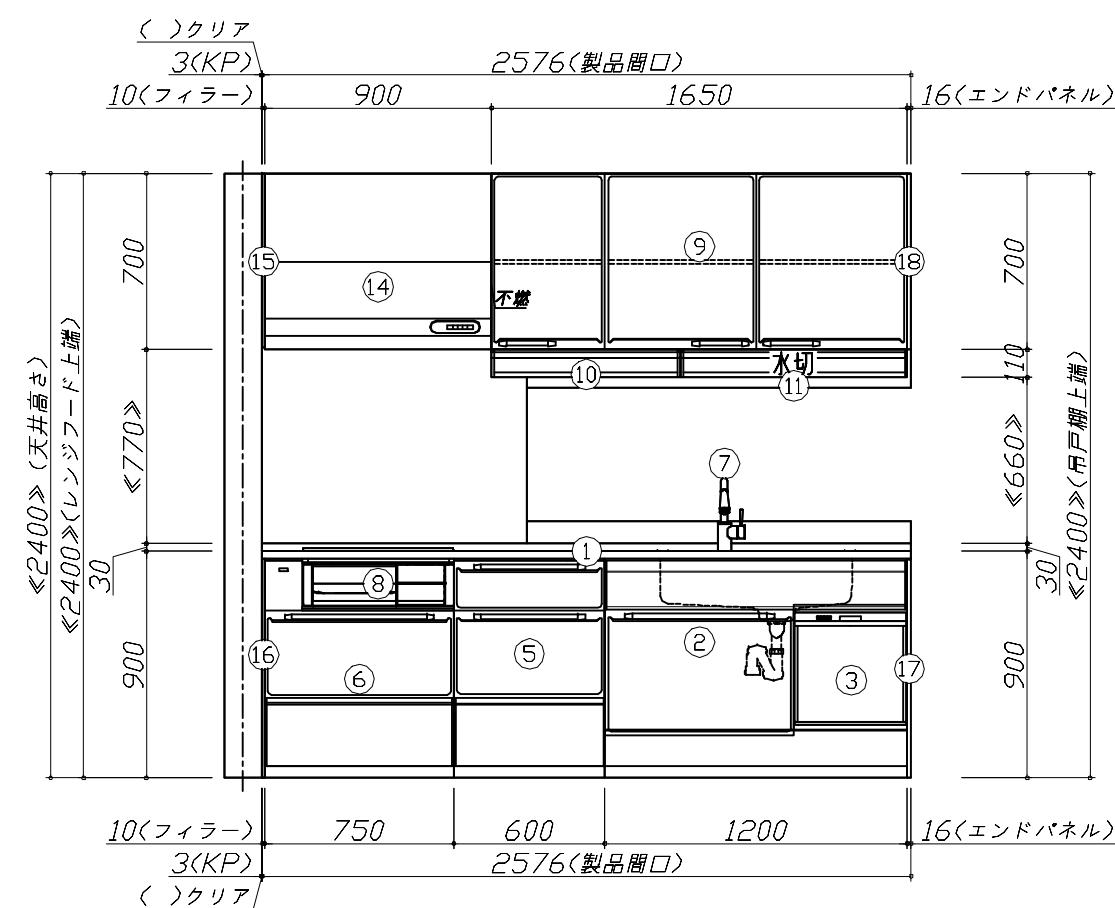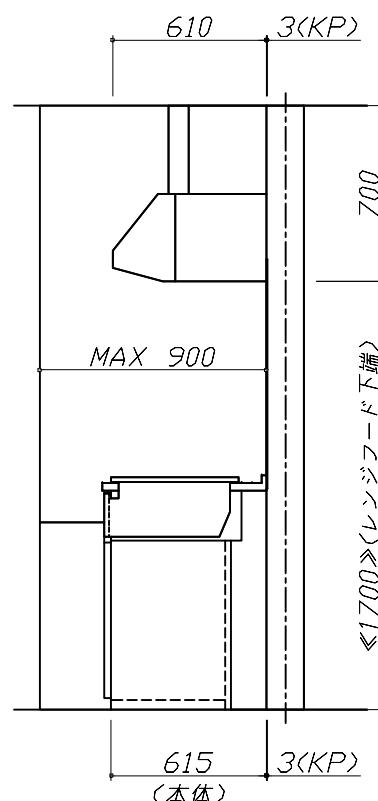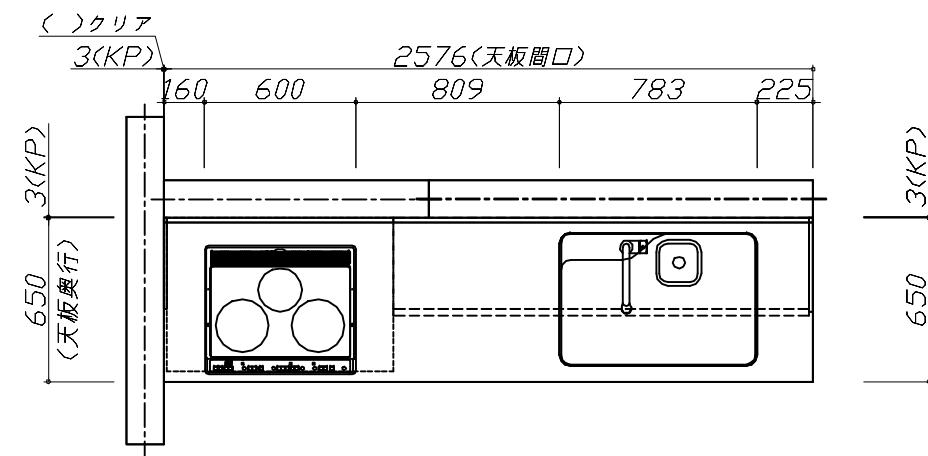

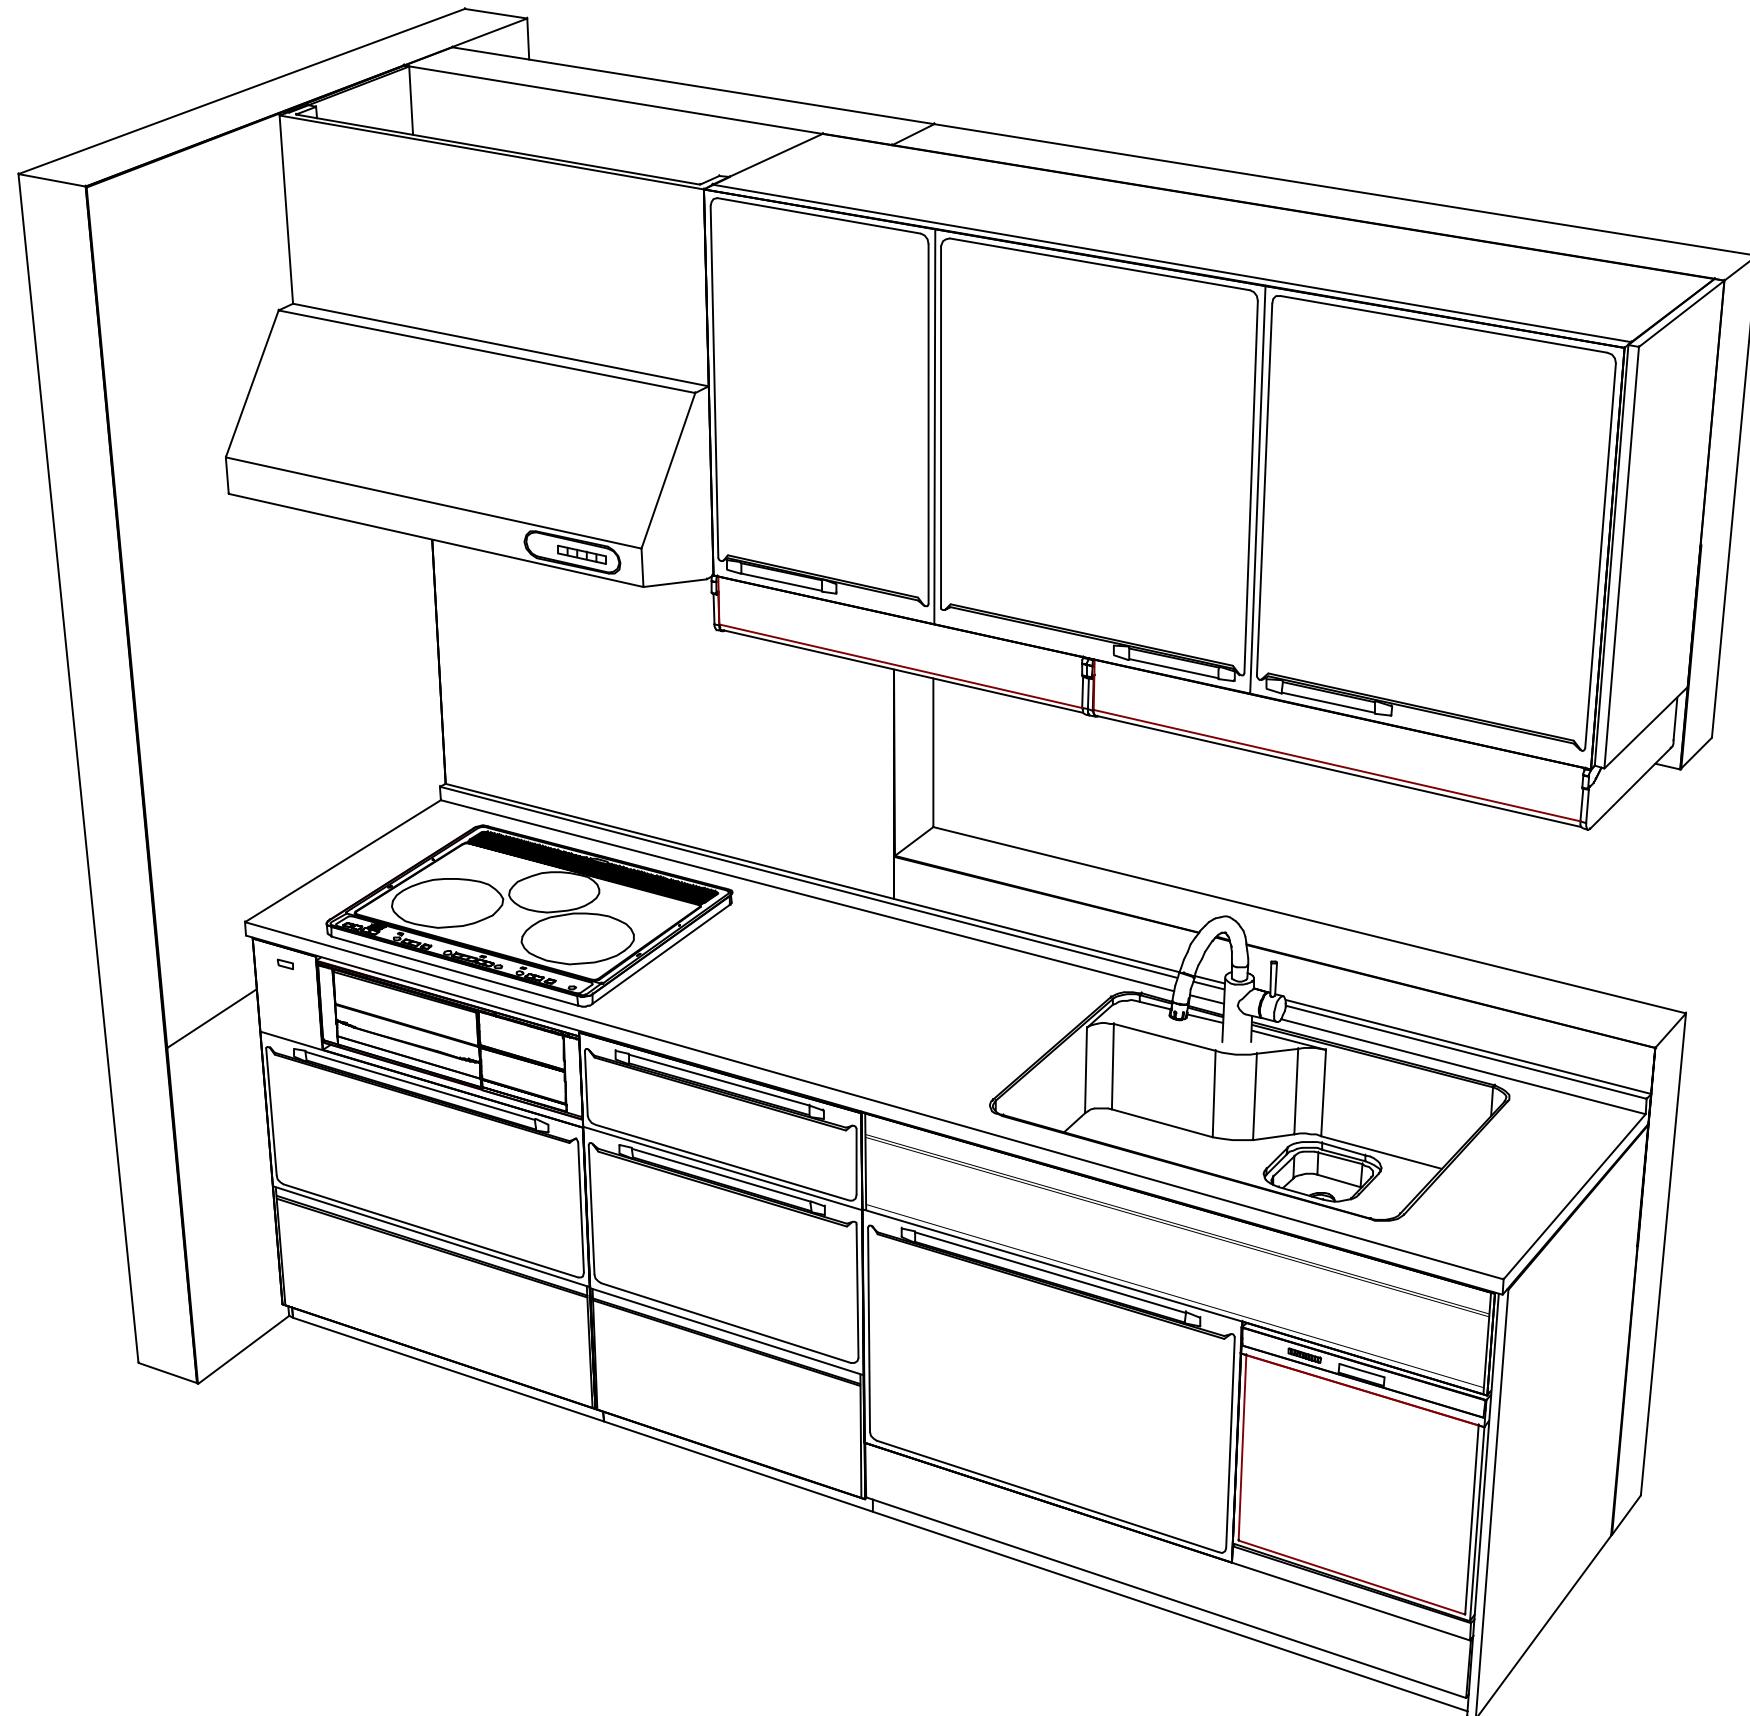

Takara standard
タカラスタンダード株式会社

現場名称：米子-鳥取SR SK14様邸

現場番号：C2735197

鳥取営業所

ホーローシステムキッチン Edel エーデル

プラン番号：2905B-2511-0196T

担当営業：

姿図 2

縮 尺：1 / 30

作成日：2025年11月17日

担当アドバイザー：

縮尺：A3サイズ等倍