

ホーローシステムキッチン 御見積書

ページ 1/3

御名前 米子-鳥取SR SK7 様
業者 様
商品名 LEMURE レミュー

作成日 2025年11月20日
プラン番号 2905B-2511-0206T
現場番号 C2735491

タカラスタンダード株式会社
◆鳥取営業所
鳥取県鳥取市湖山町東3丁目3番
TEL 0857-50-1355 / FAX 0857-32-1250

◆鳥取ショールーム
TEL 0857-50-1224 / FAX 0857-32-1255

商品
御見積金額 ￥1,535,900 (税込 ￥1,689,490)

()内の価格は税込価格<税率10%>を表示しています。

《参考》別途 商品組付費 ￥158,000 (税込 ￥173,800)

《参考》別途 現場配達費 ￥0 (税込 ￥0)

※ 商品御見積金額には商品組付費は含まれておりません。

※ 商品組付費には搬入・商品組付等の費用を含んでいます。

※ 商品組付費は現場の状況により変動する事があります。

又、給水・給湯・ガス・ダクト・電気等の接続工事は含まれておりません。

◆ 御見積仕様

《キッチン》

キッチン本体サイズ	I型255cm
天板高さ	85cm
扉カラー	ローズウッド・ホワイト・引手シルバー
キャビネットカラー	ホワイト
キッチンパネル	HDタイプ:エルムホワイト
引手タイプ	ハンドル引手タイプ
ワークトップ材質	アクリル人造大理石
カラー	グレースホワイト
水栓	ハンドシャワー水栓
食器洗い乾燥機	シンク下設置間口60cmタイプ
加熱機器	IHヒーター
レンジ機器	なし
ガス種	未定

◆ 御確認事項

- ☆御見積りの商品は受注生産品の為、納期は約一ヶ月程度いただきます。
- ☆商品の仕様・価格等につきましては予告なく変更する事があります。
- ☆組立工事費には給水・給湯・ガス・ダクト・電気等接続工事は含まれておりません。
- ☆ご発注後のキャンセル・変更は応じかねますので、ご確認宜しくお願い申し上げます。
- ☆この御見積書の有効期間は30日間です。

担当営業	担当アドバイザー	プラン作成者

◆ 備考

（備考欄）

（印鑑欄）

No.*

現場番号	C2735491	プラン番号	2905B-2511-0206T	作成日	2025/11/20
------	----------	-------	------------------	-----	------------

御見積明細 キッチン

NO	商品名	仕様	品番	数量	単価	金額
1	人造大理石ワークトップ	家事らくシンク(ホワイト)	VMI-T255 TARU	1	216,000	216,000
2	シンクキャビネット	足元スライド・シンク下食洗、フロントポケット、うちにもホーロートレイ	F-RSVER120PR5(LXWHPW	1	272,000	272,000
3	食器洗い乾燥機	引出し式(シルバー色)	NP-60MS8WTA	1	187,000	187,000
	食器洗い乾燥機用前面パネル	扉同色	P-DWM60LS (XW N	1	17,500	17,500
4	調理台キャビネット	足元スライド(3段引出、インナーケース、インナースライド)	F-TGVM060TR5(LXWHPW	1	151,000	151,000
5	コンロ用キャビネット	足元スライド、ミキリ対応	F-KTVM075IL5(LXWHPW-1	1	139,000	139,000
6	水栓	エコタイプハンドシャワー水栓	KM5021TTKE	1	36,500	36,500
7	電気加熱機器	IHヒーター両面焼き(シルバー色)	HTB-TS73MSF	1	196,000	196,000
【ベースキャビネット小計】						8 1,215,000
8	レンジフード(本体)	シロッコファン、ステンレス、加熱機器連動	VRAS-E902ADRN	1	126,500	126,500
	レンジフード用前面パネル	扉同色	VZP-90-655HN(XW)	1	11,000	11,000
9	エンドパネル	扉同色	VEP-655HN(XW)	1	10,500	10,500
10	エンドパネル	奥行65cmキャビネット・トル下台用	EP-XN-85 (LXWHN	1	14,500	14,500
11	間仕切り名人(デラックスタイプ)	ABタイプ、間口27cm用	MGマジキリAB270-520	1	10,000	10,000
12	間仕切り名人(デラックスタイプ)	APタイプ	MGマジキリAP030-320	3	2,500	7,500
13	間仕切り名人(デラックスタイプ)	ASタイプ	MGマジキリAS240-320	2	5,000	10,000
14	間仕切り名人(デラックスタイプ)	ASタイプ	MGマジキリAS240-420	5	5,000	25,000
15	かくせるホーローボックス	間口60cm用	トビラウラHS- 60N	1	6,000	6,000
16	かくせるホーローボックス	間口73cm用	トビラウラHS- 73N	1	7,000	7,000
17	給水配管延長部材		キュウスイハイカソエンショウセツNP	1	6,000	6,000
18	前台輪カバー		P-DC120 -5(W)	1	4,000	4,000
19	前台輪カバー		P-DC073 -5(W)	1	3,500	3,500
20	前台輪カバー		P-DC060 -5(W)	1	3,500	3,500
21	施工部材		シリコン(ホワイト2)	2	1,000	2,000
キッチン合計						31 ￥1,462,000

御見積明細 キッチンパネル

NO	商品名	仕様	品番	数量	単価	金額
1	ホーローキッチンパネルHDタイプ	フロントパネル135、エルムホワイト	PZFN-135 (QKW)	2	17,500	35,000
2	ホーローキッチンパネルHDタイプ	サイドパネル、エルムホワイト	PZS-90 (QKW)	1	30,400	30,400
3	パネル施工キット	シリコン色(ホワイト)	パネルセコウキットS(W)-1	1	5,700	5,700

御名前 米子-鳥取SR SK7

様

ページ

3/3

現場番号	C2735491	プラン番号	2905B-2511-0206T	作成日	2025/11/20
------	----------	-------	------------------	-----	------------

御見積明細 キッチンパネル

NO	商品名	仕様	品番	数量	単価	金額
4	KP用エッジセット	樹脂製、ホワイト	KPエッジセットJ (MW)-2	1	2,800	2,800
	キッチンパネル合計			5		¥73,900
	商品総合計			36		¥1,535,900

※ 御見積明細の価格には消費税は含まれておりません。別途消費税が必要となります。

《参考》別途 商品組付費

キッチン商品組付費

¥121,000 (税込 ¥133,100)

キッチンパネル商品組付費

¥37,000 (税込 ¥40,700)

《参考》別途 現場配達費

¥0 (税込 ¥0)

※ 商品組付費は現場の状況により変動する事があります。又、給水・給湯・ガス・ダクト・電気等の接続工事は含まれておりません。





()内の価格は税込価格<税率10%>を表示しています。


■必ずご確認ください。

- ・天井高さ、吊戸棚・レンジフード取付高さをご確認ください。
 - ・《》内寸法は参考寸法です。
 - ・両側クローズの場合は、壁間の寸法がワークトップ間口より6から7mm程度長くなるようにスキを設けてください。

■表示記号について

- #### ・KP：キッチンパネル

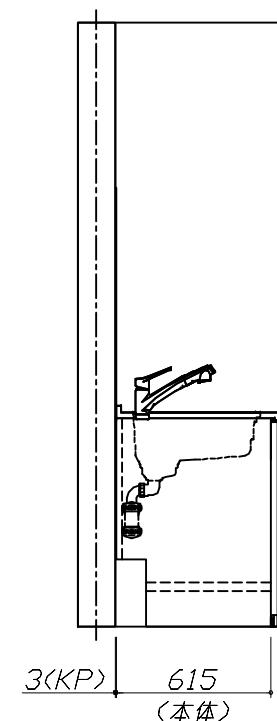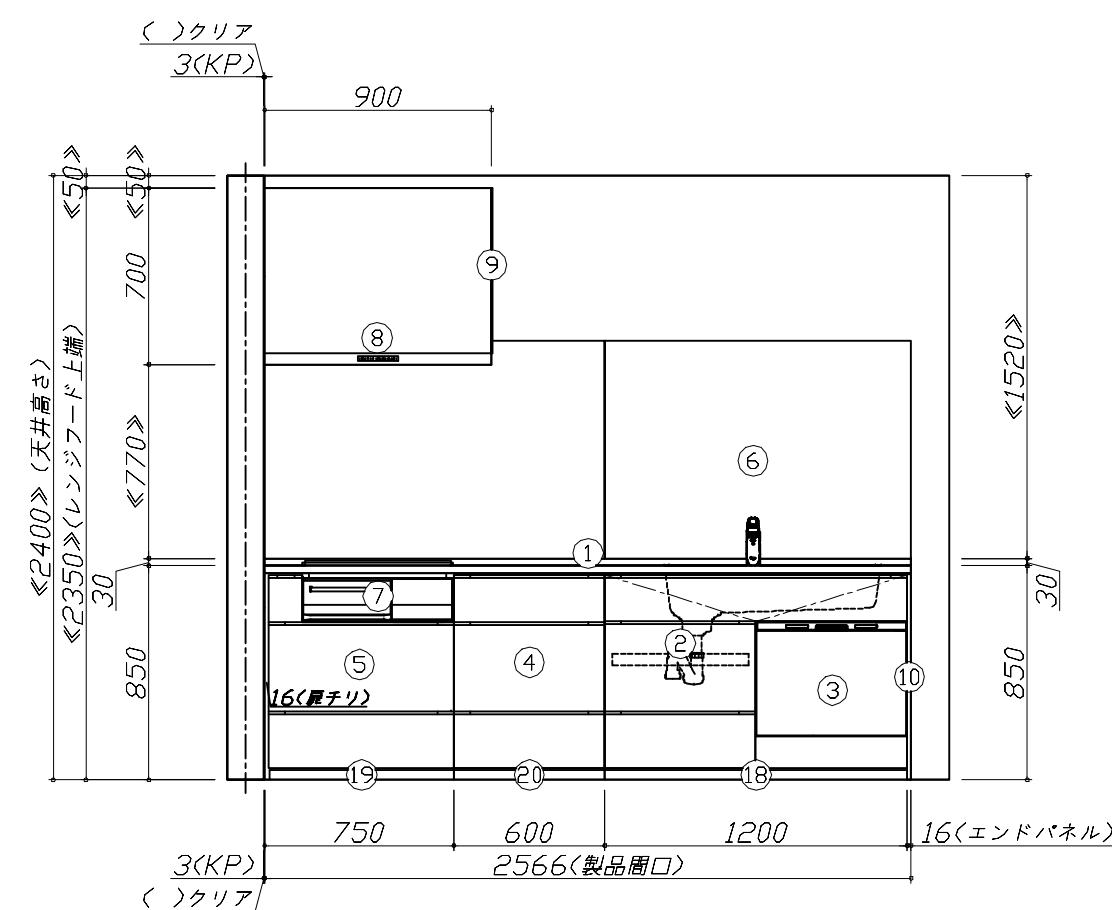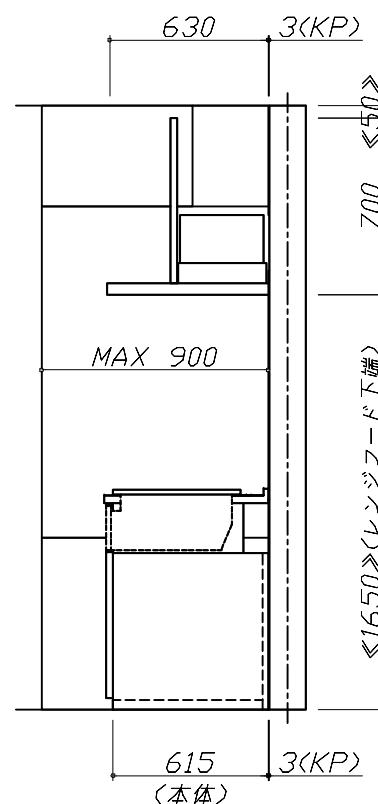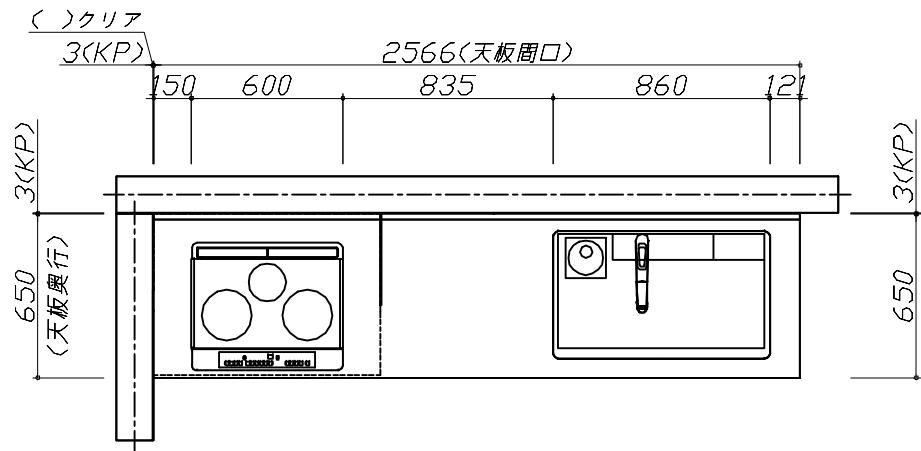

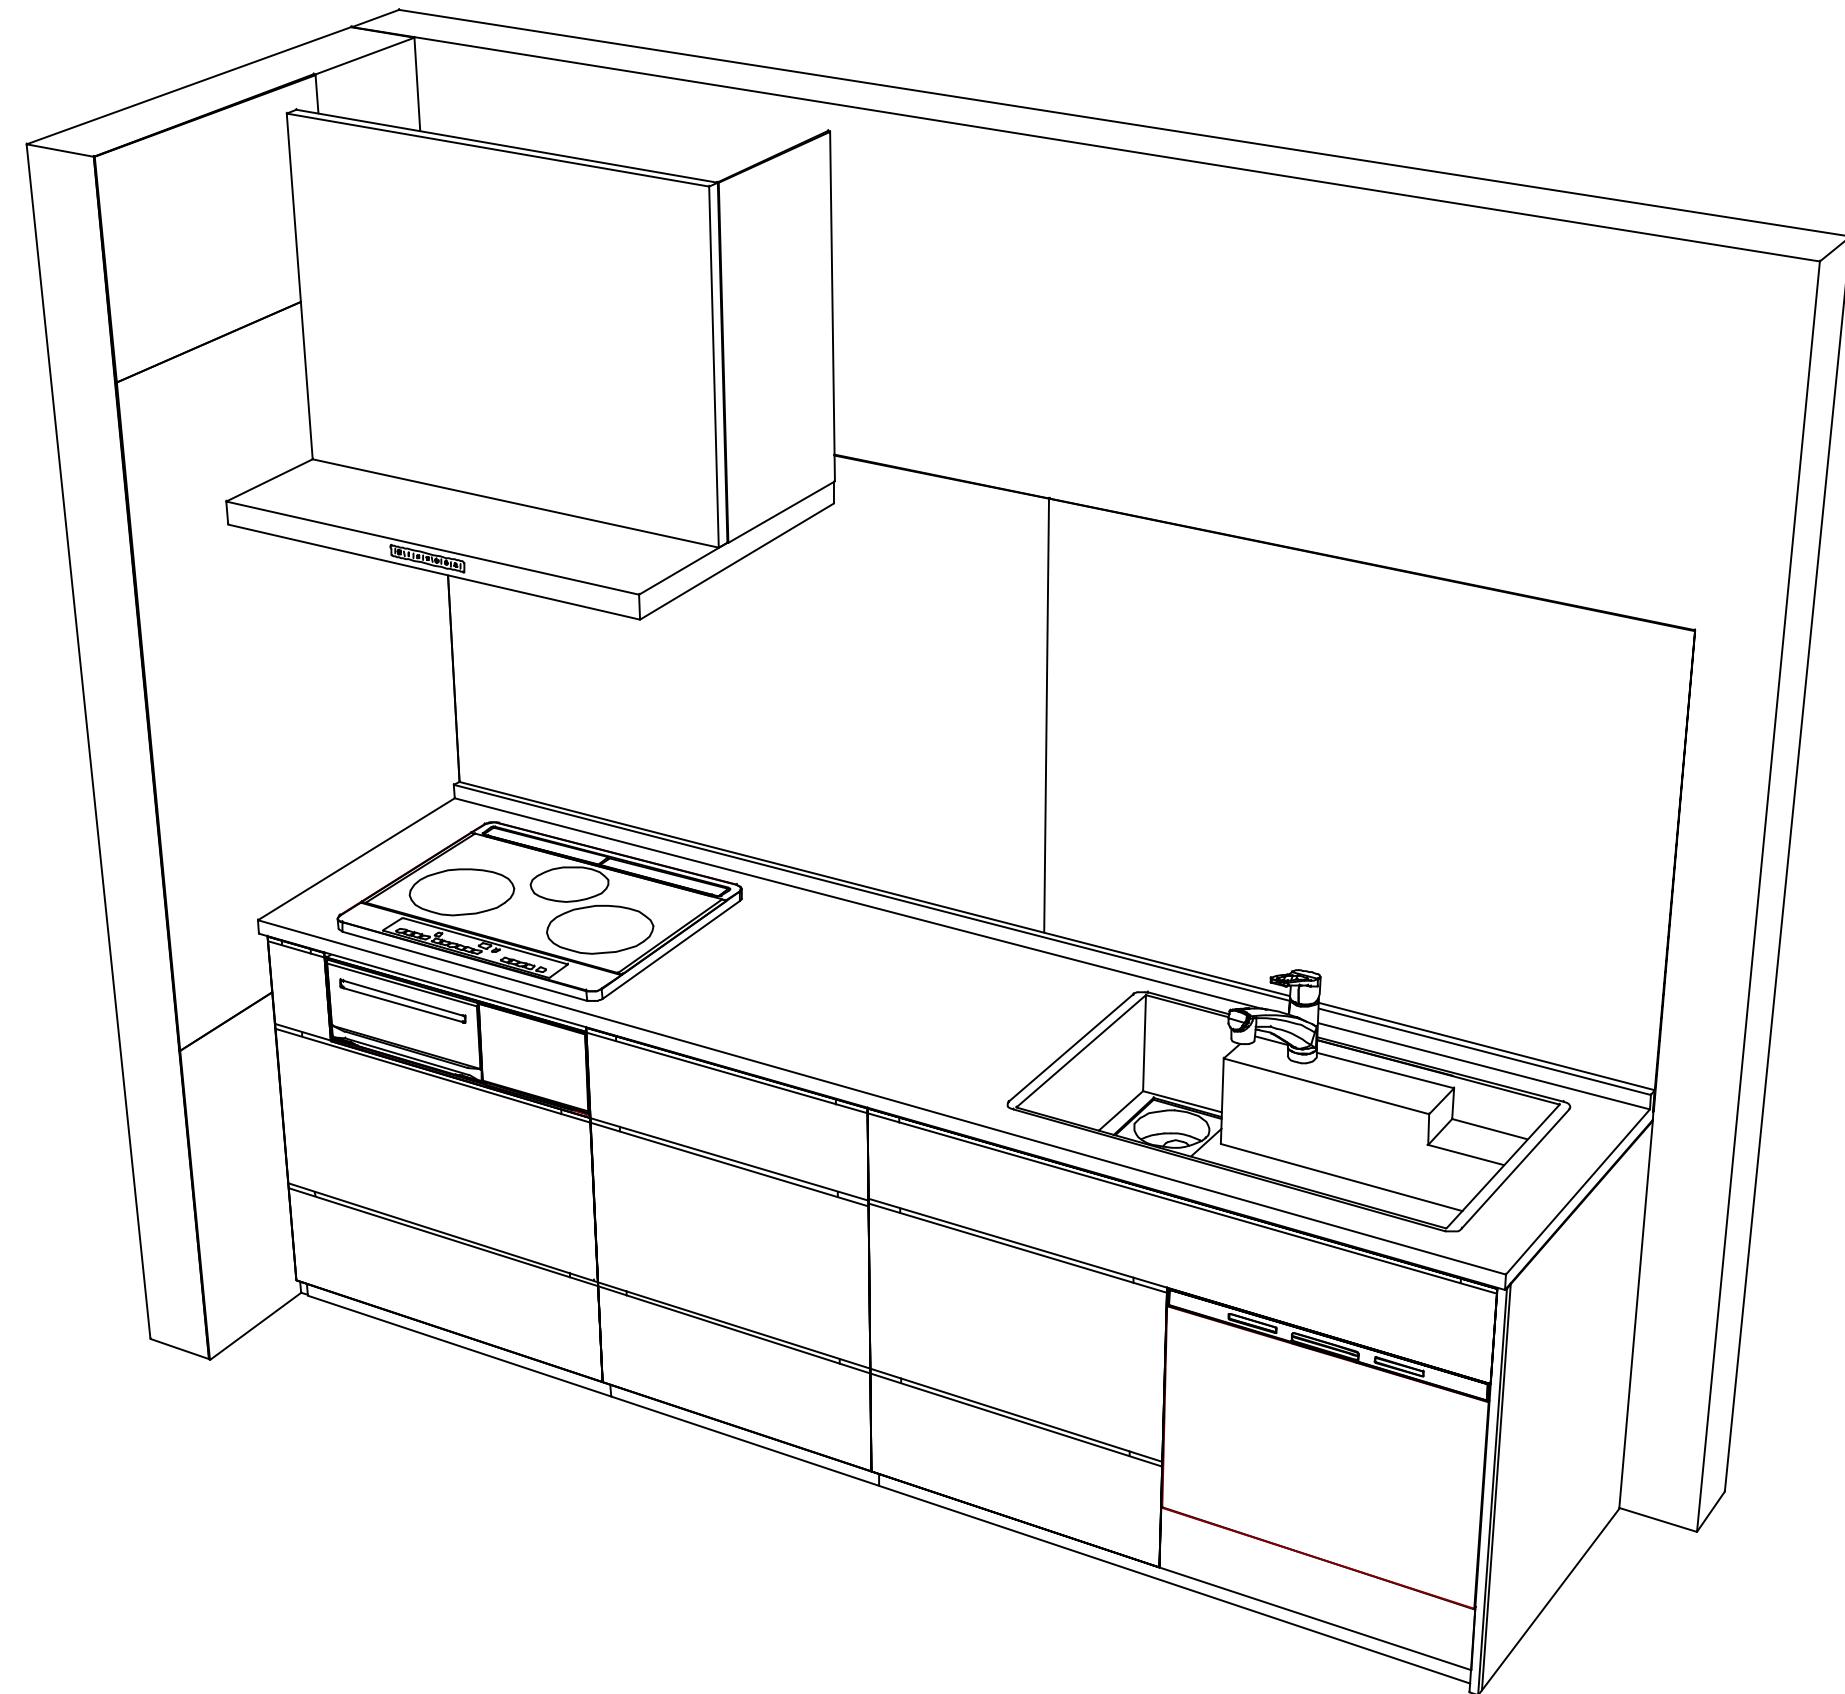

Takara standard
タカラスタンダード株式会社

現場名称：米子-鳥取SR SK7様邸

現場番号：C2735491

鳥取営業所

ホーローシステムキッチン LEMURE レミュー

プラン番号：2905B-2511-0206T

担当営業：

姿図 2

縮 尺：1 / 30

作成日：2025年11月20日

担当アドバイザー：

縮尺：A3サイズ等倍