

ホーローシステムキッチン 御見積書

御名前 北陸-富山SR SK2 様

業者 様

商品名 LEMURE レミュー

作成日 2023年6月23日
プラン番号 1603B-2306-0369T
現場番号 C3299763

タカラスタANDARD株式会社
◆富山営業所
富山県富山市根塚町1丁目5番地4
TEL 076-492-2291 / FAX 076-492-2348

◆富山ショールーム
TEL 076-492-4456 / FAX 076-492-2333

商品
御見積金額 **¥1,059,300 (税込 ¥1,165,230)**

()内の価格は税込価格<税率10%>を表示しています。

《参考》別途 商品組付費 **¥81,000 (税込 ¥89,100)**

- ※ 商品御見積金額には商品組付費は含まれておりません。
- ※ 商品組付費は現場の状況により変動する事があります。
又、給水・給湯・ガス・ダクト・電気等の接続工事は含まれておりません。

◆ 御見積仕様

《周辺収納》

周辺扉カラー	ビンテージアイアン・引手ブラック
周辺キャビネットカラー	ブラック
キッチンパネル	HDタイプ:トラパーチンホワイト
周辺引手タイプ	レール引手タイプ
カウンター材質	クォーツストーン
カラー	ジュエルブラック

◆ 御確認事項

担当営業	担当アドバイザー	プラン作成者
		神田

◆ 備考

2023.08.28発売商品
※家電収納右側EP反映しました。

--	--

No.*

御名前 北陸-富山SR SK2

様

現場番号	C3299763	プラン番号	1603B-2306-0369T	作成日	2023/6/23
------	----------	-------	------------------	-----	-----------

御見積明細 周辺収納

NO	商品名	仕様	品番	数量	単価	金額
1	調理台キャビネット	スタイリッシュタイプ、ハイカウンター、開き扉(2段内引出)	F-HLTL090 -5(LJGKNQ	1	155,000	155,000
2	調理台キャビネット	スタイリッシュタイプ、ハイカウンター、開き扉(ゴミ箱スペース付)	F-HMTL075 -5(LJGKNQ	1	126,000	126,000
3	ウォールキャビネット	ダウンライト、耐震ラッチ付	W-SD L090 -P(LJGKNQ	1	84,000	84,000
	ダウンライト		ダウンライト(877NBK)1トウ-3000K	1	18,500	18,500
4	ウォールキャビネット	ダウンライト、耐震ラッチ付	W-SD L075 -P(LJGKNQ	1	87,000	87,000
	ダウンライト		ダウンライト(877NBK)1トウ-3000K	1	18,500	18,500
5	トールユニット上台	奥行45cm、開き扉タイプ、耐震ラッチ付	O-UF L090 -P(LJGKNQ	1	123,000	123,000
6	トールユニット下台	奥行45cm、開き扉(4段内引出)タイプ	O-DKTL090 -5(LJGKNQ	1	195,000	195,000
7	カウンターユニット用カウンター	奥行45cm、クォーツストーン、ジュエルブラック	C-QP165NL (D)-2	1	106,500	106,500
8	ダストボックス	本体	DB-NWNホンタイ	3	1,500	4,500
	ダストボックス	フタ	DB-NWNフタ	3	700	2,100
9	エンドパネル	周辺用ショート吊戸用(H500)	EP-WSN (LJGKN	1	13,500	13,500
10	エンドパネル	吊戸・トール間用H760	EP-OA-IS (LJGKN	1	15,500	15,500
11	エンドパネル	スタイリッシュタイプ用	EP-OUF (LJGKN	1	24,500	24,500
12	エンドパネル	奥行45cmハイカウンター用	EP-NIG-85 (LJGKN	2	23,000	46,000
13	施工部材		シリコン(ブラック)	2	1,000	2,000
	【小計】			22		1,021,600
				1		
	周辺収納合計			23		¥1,021,600

御見積明細 キッチンパネル

NO	商品名	仕様	品番	数量	単価	金額
1	ホーローキッチンパネルHDタイプ	フロントパネル90、トラパーチンホワイト	PZFN- 90 (QTW)	2	14,600	29,200
2	KP用エッジセット	樹脂製、グレー	KPEッジセットJ (PG)-2	1	2,800	2,800
3	パネル施工キット	シリコン色(グレー)	パネルセコウキットS(G)-1	1	5,700	5,700
	キッチンパネル合計			4		¥37,700

商品総合計				27		¥1,059,300
-------	--	--	--	----	--	------------

※ 御見積明細の価格には消費税は含まれておりません。別途消費税が必要となります。

御名前 北陸-富山SR SK2 様

現場番号	C3299763	プラン番号	1603B-2306-0369T	作成日	2023/6/23
------	----------	-------	------------------	-----	-----------

《参考》別途 商品組付費






周辺収納商品組付費 ¥46,000 (税込 ¥50,600)

キッチンパネル商品組付費 ¥35,000 (税込 ¥38,500)

※ 商品組付費は現場の状況により変動する事があります。又、給水・給湯・ガス・ダクト・電気等の接続工事は含まれておりません。

()内の価格は税込価格<税率10%>を表示しています。

- 必ずご確認ください。
 - ・天井高さ、吊戸棚・レンジフード取付高さをご確認ください。
 - ・《 》内寸法は参考寸法です。
- 表示記号について
 - ・KP：キッチンパネル

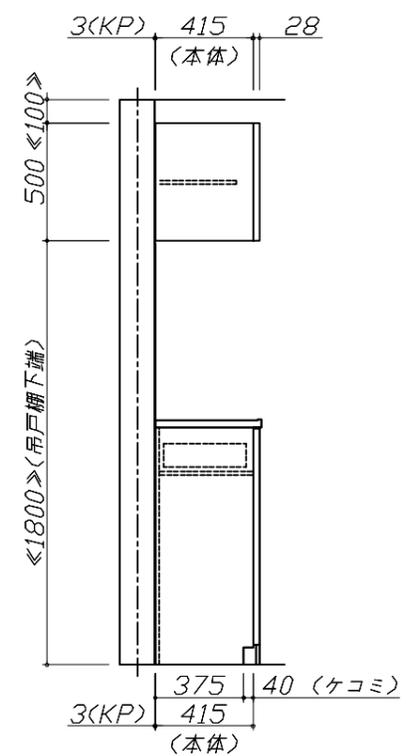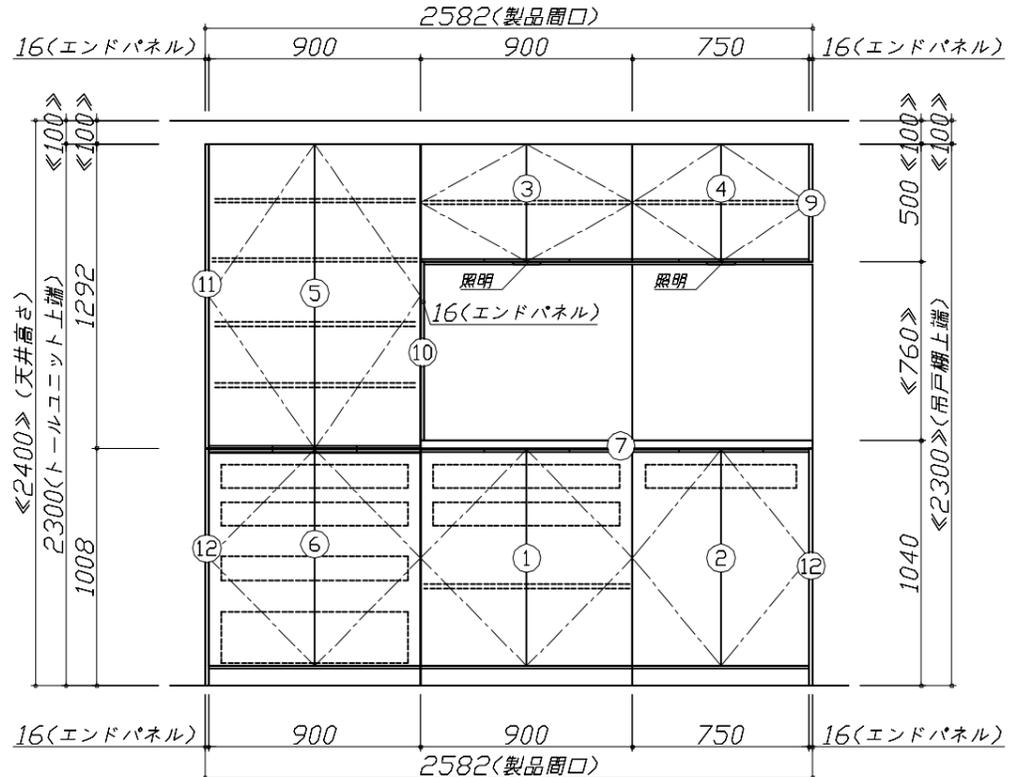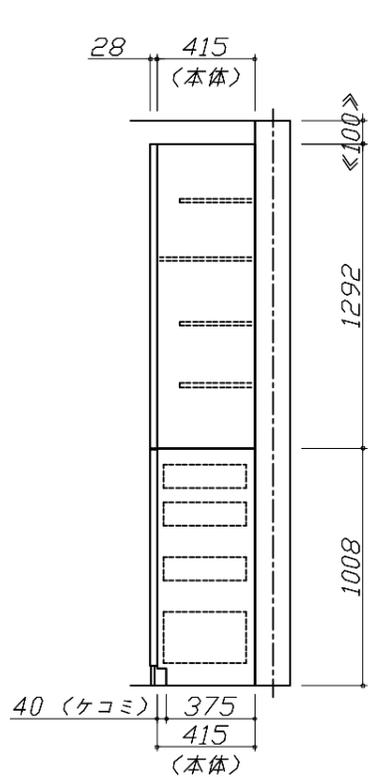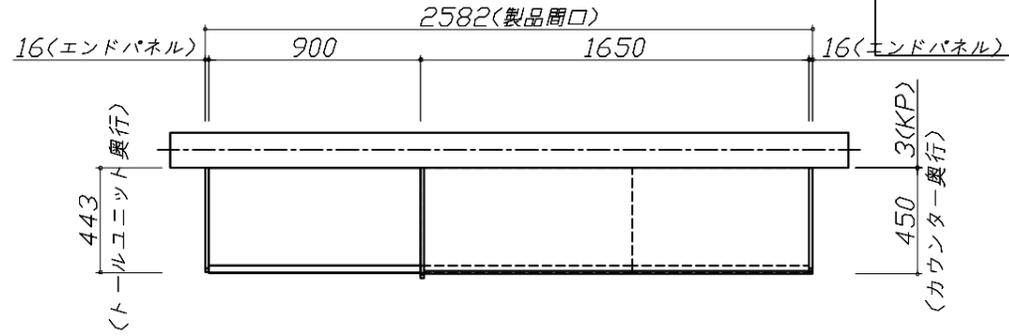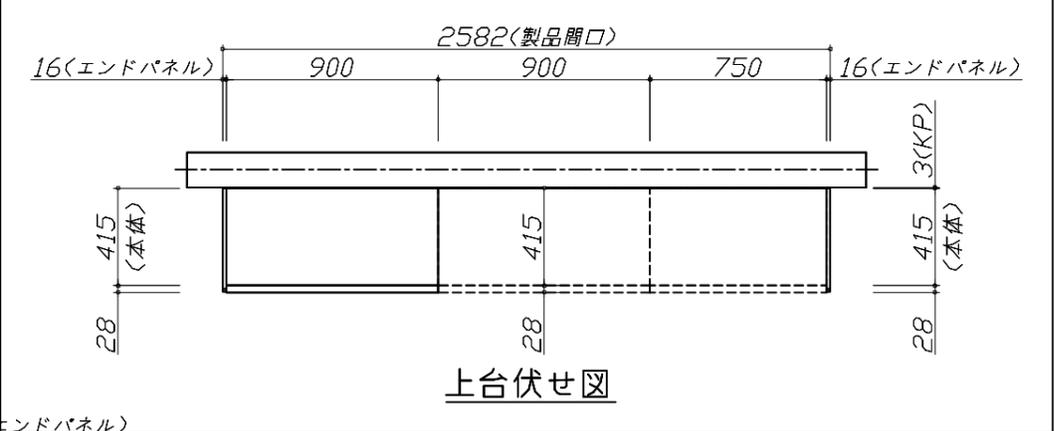


Takara standard
タカラスタンダード株式会社

現場名称：北陸-富山SR SK2様邸
現場番号：C3299763
富山営業所

ホーローシステムキッチン LEMURE レミュー
プラン番号：1603B-2306-0369T
担当営業：

姿図 1 縮尺：1 / 30
作成日：2023年6月23日
担当アドバイザー：

縮尺：A3サイズ等倍

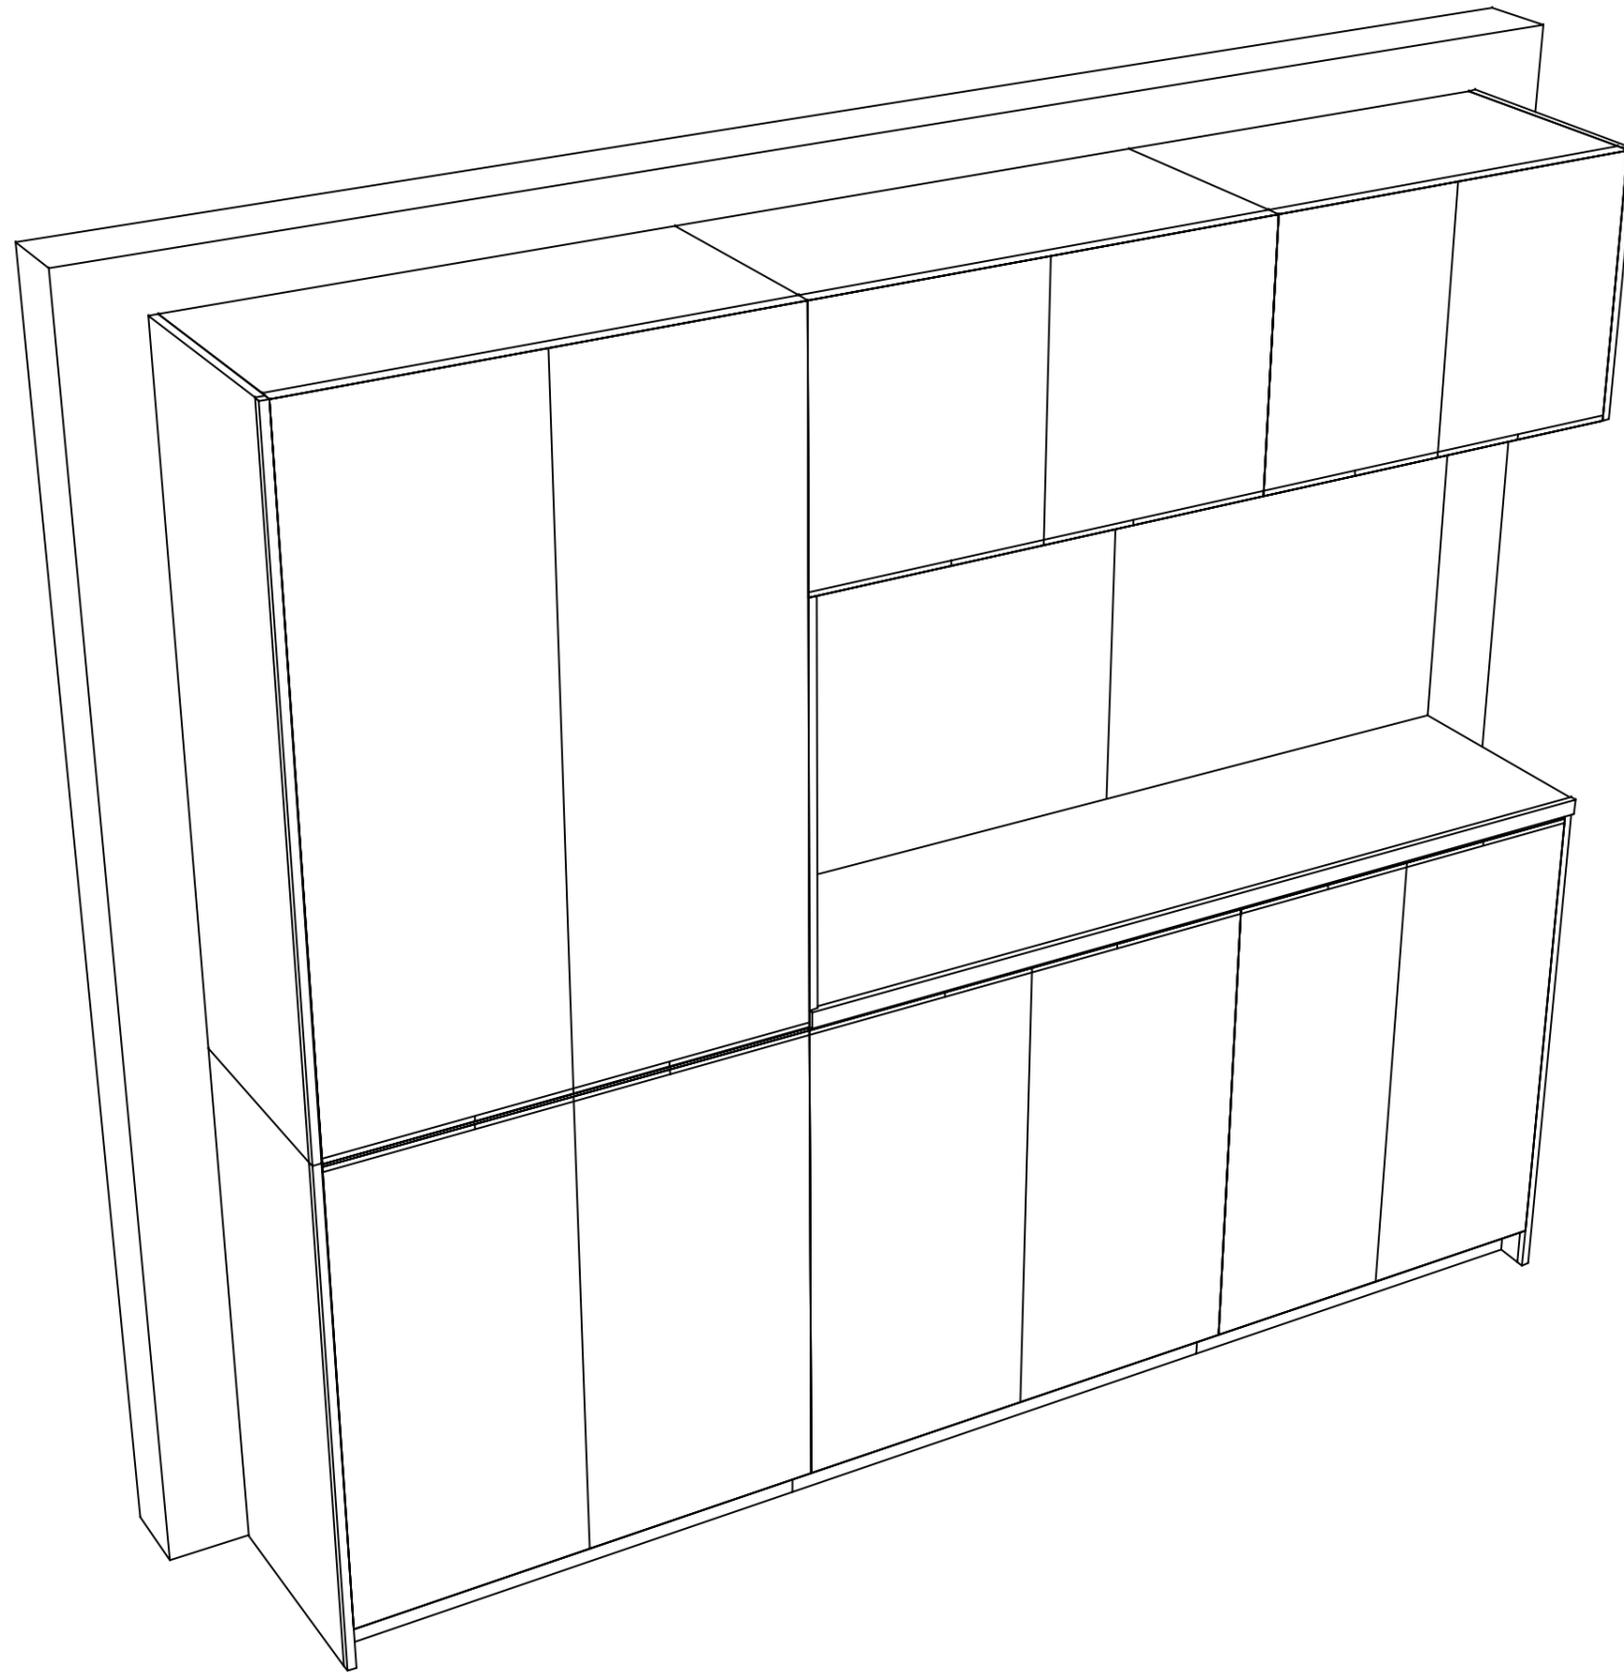

Takara standard
タカラスタンダード株式会社

現場名称： 北陸-富山SR SK2様邸

現場番号： C3299763

富山営業所

ホーローシステムキッチン LEMURE レミュー

プラン番号： 1603B-2306-0369T

担当営業 :

姿図 2

縮尺： 1 / 30

作成日： 2023年6月23日

担当アドバイザー：

縮尺：A3サイズ等倍