

ホーローシステムキッチン 御見積書

御名前 北陸-富山SR SK8 様

業者 様

商品名 Treasia トレーシア

作成日 2024年8月5日
プラン番号 1603B-2404-0004T
現場番号 C3088112

タカラスタANDARD株式会社
◆富山営業所
富山県富山市根塚町1丁目5番地4
TEL 076-492-2291 / FAX 076-492-2348

◆富山ショールーム
TEL 076-492-4456 / FAX 076-492-2333

商品
御見積金額 **¥842,800** (税込 ¥927,080)

()内の価格は税込価格<税率10%>を表示しています。

《参考》別途 商品組付費 ¥148,000 (税込 ¥162,800)

- ※ 商品御見積金額には商品組付費は含まれておりません。
- ※ 商品組付費には配送・搬入・商品組付等の費用を含んでいます。
- ※ 商品組付費は現場の状況により変動する事があります。
又、給水・給湯・ガス・ダクト・電気等の接続工事は含まれておりません。

◆ 御見積仕様

《キッチン》

奥行	奥行65cm
キッチン本体サイズ	I型255cm
天板高さ	85cm
扉カラー	フローラルアイボリー・シルバーモール
キッチンパネル	Pタイプ:ホワイト
引手タイプ	レール引手タイプ
ワークトップ材質	ステンレス
カラー	サンドエンボス加工
水栓	シングルレバー水栓
食器洗い乾燥機	なし
加熱機器	IHヒーター
レンジ機器	なし
ガス種	未定
周波数	60Hz

◆ 御確認事項

担当営業	担当アドバイザー	プラン作成者
富山SR	神田	神田

◆ 備考

御名前 北陸-富山SR SK8

様

現場番号	C3088112	プラン番号	1603B-2404-0004T	作成日	2024/8/5
------	----------	-------	------------------	-----	----------

御見積明細 キッチン

NO	商品名	仕様	品番	数量	単価	金額
1	ステンレスワークトップ	Zシンク(小物置き)	TMIJ255 TARU-1	1	78,500	78,500
2	シンクキャビネット	足元スライド	F-RNVM120K-5(VSIVF	1	153,500	153,500
3	調理台キャビネット	足元スライド(3段引出し)	F-TFVZ060 -5(VSIVF	1	80,000	80,000
4	コンロ用キャビネット	足元スライド、ミキリ対応	F-KTVZ075JL5(VSIVF	1	84,500	84,500
5	水栓	エコタイプシングルレバー水栓	KM5011TTKE	1	17,500	17,500
6	電気加熱機器	IHヒーター両面焼き(シルバー色)	HTB-TS63NS	1	177,000	177,000
【ベースキャビネット小計】				6		591,000
7	ウォールキャビネット	大型不燃吊戸、耐震タッチ付	W-M A165FLP(VSIVF-D	1	57,500	57,500
8	レンジフード(本体)	シロッコファン、シルバー	VMA-905AD R(V)	1	64,000	64,000
	レンジフード前面パネル(梁欠き対応用)	シルバー色	マエクイタVMR90-555(V)	1	5,500	5,500
9	エンドパネル	奥行65cmキャビネット用	EP-XN-85 (VSIVD	1	10,500	10,500
10	エンドパネル	ウォールキャビネット、電動昇降、VUSVDS用	EP-WM (VSIVD	1	7,500	7,500
11	前台輪カバー		P-DC120 -5(W)	1	4,000	4,000
12	前台輪カバー		P-DC073 -5(W)	1	3,500	3,500
13	前台輪カバー		P-DC060 -5(W)	1	3,500	3,500
14	水切りプレート	Zシンク用	ミズキリプレートZT	1	4,500	4,500
15	まな板立て	Z・ZS・ZMシンク用	マナイタテZ(B)	1	2,000	2,000
16	水切りネット	Zシンク用	ミズキリネット Z(A)	1	4,000	4,000
17	どこでもラック(スクエアタイプ)	タオルハンガーL、ホワイト	MGSK タオルハンガー-L (W	1	2,500	2,500
18	どこでもラック	レードル掛け	MGSK レードルカケ (W	1	1,700	1,700
19	どこでもラック	レシピ立て	MGSK レシピタテ (W	1	2,500	2,500
20	間仕切り名人	Hタイプ、間口45・60cm用	MGマジキリJ HL 1	3	3,400	10,200
21	水栓別売部品	逆止弁	ギャクシベンKM346M	1	1,900	1,900
22	施工部材		シリコン(クリア2)	2	1,000	2,000
キッチン合計				26		¥778,300

御見積明細 キッチンパネル

NO	商品名	仕様	品番	数量	単価	金額
1	ホーローキッチンパネルPタイプ	サイドパネル、ホワイト	PZS-90 (SW)	1	22,600	22,600
2	KP用エッジセット	樹脂製、ホワイト	KPエッジセットJ (MW)-2	1	2,800	2,800
3	パネル施工キット	シリコン色(ホワイト)	パネルセコウキットS(W)-1	1	5,700	5,700

御名前 北陸-富山SR SK8 様

現場番号	C3088112	プラン番号	1603B-2404-0004T	作成日	2024/8/5
------	----------	-------	------------------	-----	----------

御見積明細 キッチンパネル

NO	商品名	仕様	品番	数量	単価	金額
4	ホーローキッチンパネルPタイプ	フロントパネル135、ホワイト	PZFN-135 (SW)	1	12,800	12,800
5	ホーローキッチンパネルPタイプ	窓パネル185、ホワイト	PZW -185 (SW)	2	10,300	20,600
キッチンパネル合計				6		¥64,500

商品総合計				32		¥842,800
-------	--	--	--	----	--	----------

※ 御見積明細の価格には消費税は含まれておりません。別途消費税が必要となります。





《参考》別途 商品組付費

キッチン商品組付費 ¥113,000 (税込 ¥124,300)
キッチンパネル商品組付費 ¥35,000 (税込 ¥38,500)

※ 商品組付費は現場の状況により変動する事があります。又、給水・給湯・ガス・ダクト・電気等の接続工事は含まれておりません。

()内の価格は税込価格<税率10%>を表示しています。

- 必ずご確認ください。
 - ・天井高さ、吊戸棚・レンジフード取付高さをご確認ください。
 - ・《 》内寸法は参考寸法です。
- 表示記号について
 - ・KP：キッチンパネル

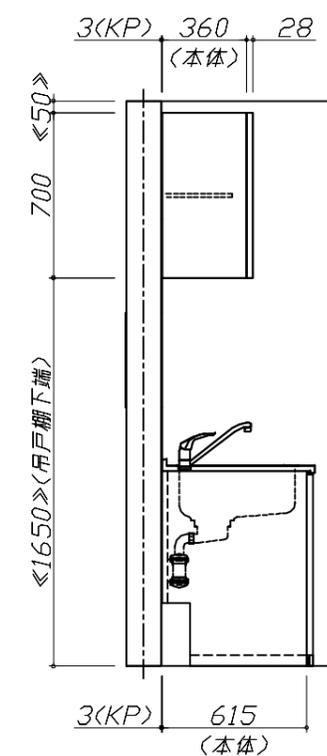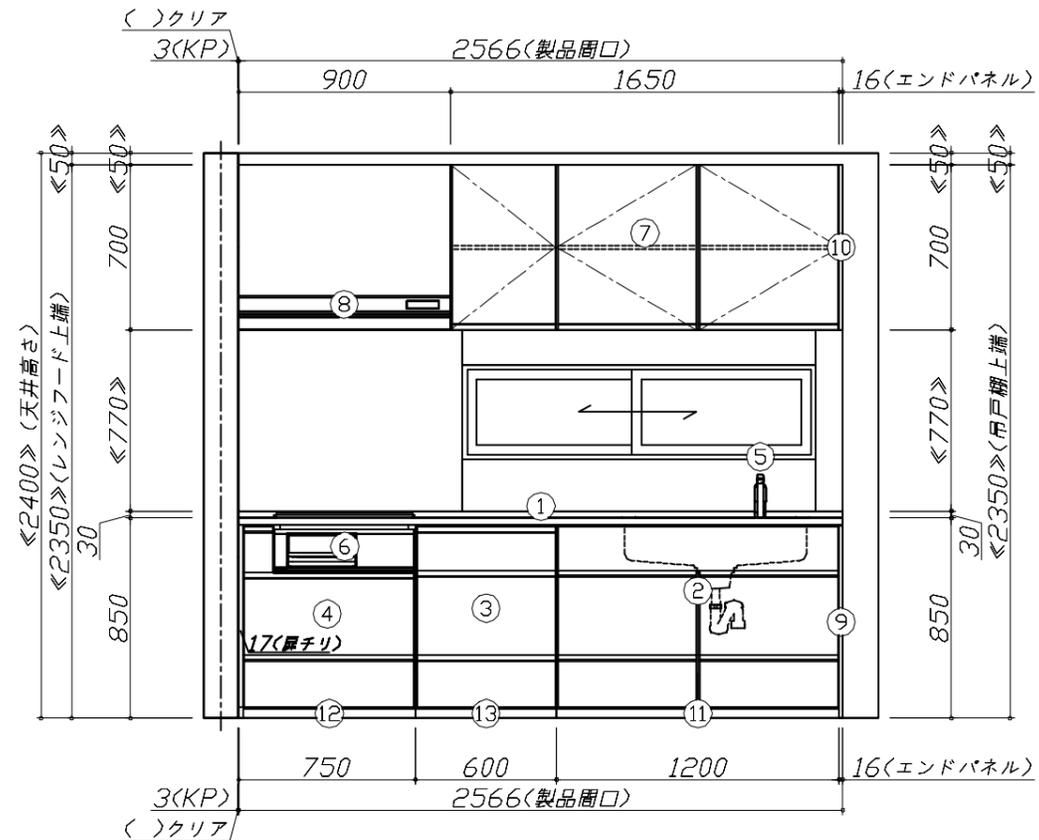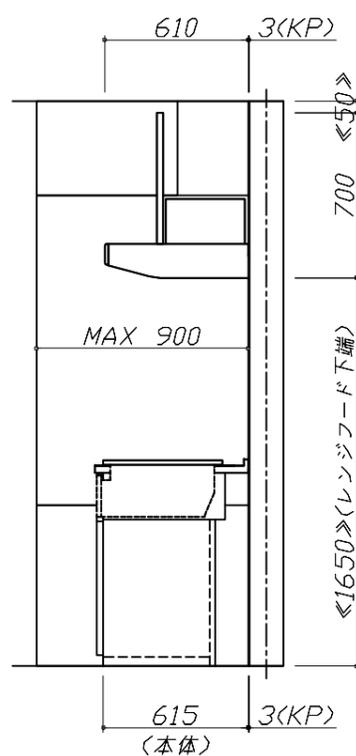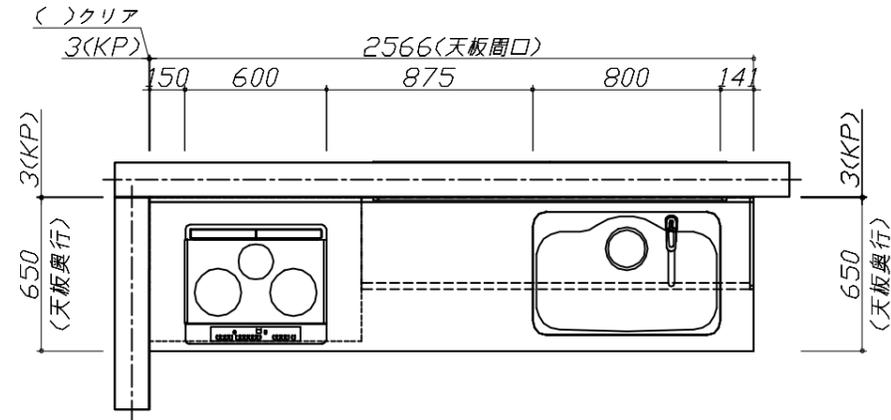


Takara standard
タカラスタンダード株式会社

現場名称：北陸-富山SR SK8様邸
現場番号：C3088112
富山営業所

ホーローシステムキッチン Treasia トレーシア
プラン番号：1603B-2404-0004T
担当営業：富山SR

姿図 1 縮尺：1 / 30
作成日：2024年8月5日
担当アドバイザー：神田

縮尺：A3サイズ等倍

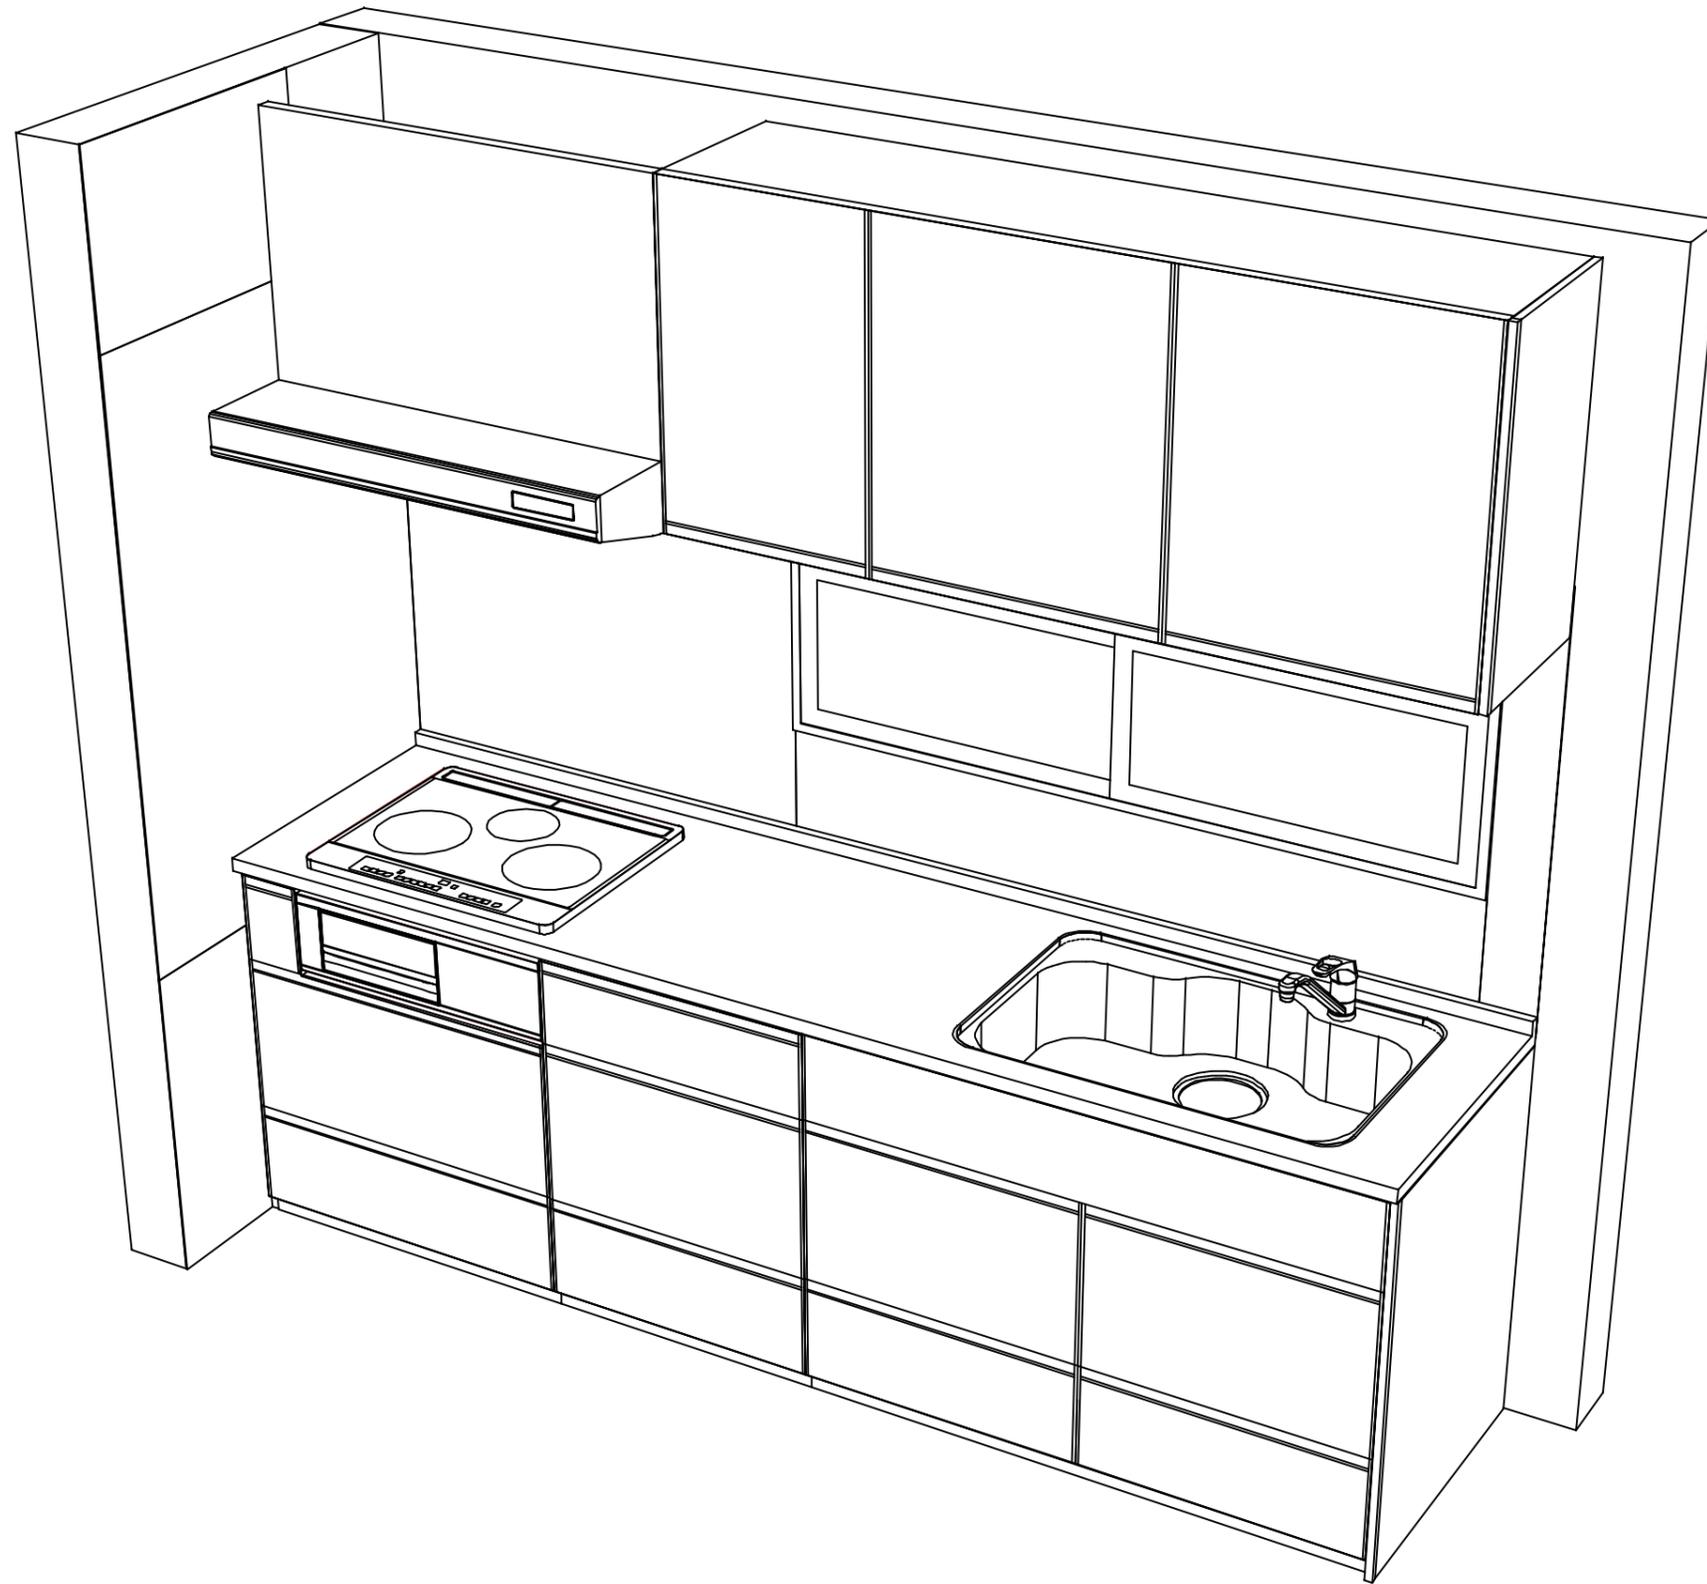

Takara standard
タカラスタンダード株式会社

現場名称：北陸-富山SR SK8様邸

現場番号：C3088112

富山営業所

ホーローシステムキッチン Treasia トレーシア

プラン番号：1603B-2404-0004T

担当営業：富山SR

姿図 2

縮尺：1 / 30

作成日：2024年8月5日

担当アドバイザー：神田

縮尺：A3サイズ等倍