

# ホーローシステムキッチン 御見積書

ページ 1/3

御名前 名古屋-豊橋SR SK12 様  
業者  様  
商品名 E del エーデル

作成日 2022年4月15日  
プラン番号 1503C-2203-0616T  
現場番号 C2759553

タカラスタンダード株式会社  
豊橋営業所  
愛知県豊橋市下地町字境田84番地  
TEL 0532-54-5262 / FAX 0532-53-5022

商品  
御見積金額 **¥644,300 (税込 ¥708,730)**

( )内の価格は税込価格 <税率10%> を表示しています。

**(参考) 別途 商品組付費 ¥88,000 (税込 ¥96,800)**

商品御見積金額には商品組付費は含まれてありません。

商品組付費は現場の状況により変動する事があります。

又、給水・給湯・ガス・ダクト・電気等の接続工事は含まれてありません。

## 御見積仕様

(キッチン)	
奥行	奥行65cm
キッチン本体サイズ	I型255cm
天板高さ	85cm
扉カラー	ホワイト
キッチンパネル	モザイクグレー
ワークトップ材質	人造大理石
カラー	シャインホワイト
水栓	ハンドシャワー水栓
食器洗い乾燥機	シンク下設置間口45cmタイプ
加熱機器	60cmホーロートップガスコンロ
レンジ機器	なし
ガス種	LPG
周波数	60Hz

## 御確認事項

担当営業	担当アドバイザー	プラン作成者
		仁科

## 備考

--	--

No.\*

御名前 名古屋-豊橋SR SK12

様

現場番号	C2759553	プラン番号	1503C-2203-0616T	作成日	2022/4/15
------	----------	-------	------------------	-----	-----------

## 御見積明細 キッチン

NO	商品名	仕様	品番	数量	単価	金額
1	人造大理石ワークトップ	らくエルシンク	MFI255 JARO	1	86,500	86,500
2	シンクキャビネット	スライド・シンク下食洗(ソフトクローズ)	F-RRXM105 R5(ESW C	1	57,300	57,300
3	食器洗い乾燥機	引出し式(シルバー色)	TKW-405A-SV	1	96,000	96,000
4	食器洗い乾燥機用前面パネル	扉同色	P-DWP45P (SW )	1	4,000	4,000
5	調理台キャビネット	足元スライド(3段引出し)(ソフトクローズ)	F-TFVZ075 -5(ESW C	1	64,000	64,000
6	コンロ用キャビネット	足元スライド(ソフトクローズ)	F-KTVZ075 L5(ESW C	1	61,500	61,500
7	水栓	エコタイプハンドシャワー水栓	KM5021TTKE	1	33,500	33,500
8	ガス加熱機器(ホーロートップ)	片面焼き、シルバー	TN36V-60 P	1	42,000	42,000

## 【ベースキャビネット小計】

8 444,800

9	ウォールキャビネット	レンジフード横タイプ、耐震ラッチ付	W-M A165FLP(ESW C-D	1	45,000	45,000
10	レンジフード	シロッコファン(シルバー色)	VUA-901AD (V)	1	36,000	36,000
	前幕板	高さ70cmタイプ、シルバー色	マエマク90VUA-640(V)	1	6,000	6,000
11	見切り対応フィラー	レンジフード用、シルバー	ミキリW10F(V)	1	1,500	1,500
12	見切り対応フィラー	下台・周辺収納ユニット用	ミキリシタ10H(W )	1	700	700
13	エンドパネル	下台用	EP-XN-85 (ESW B-1	1	9,000	9,000
14	エンドパネル	ウォールキャビネット、電動昇降、VUSVDS用	EP-WM (ESW B-1	1	6,500	6,500
15	どこでもラック(スクエアタイプ)	タオルハンガーL、ホワイト	MGSK タオルハンガ-L (W	1	2,500	2,500
16	どこでもラック(スクエアタイプ)	ペーパーホルダー	MGSK ペーパー-ホルダ(W	1	1,700	1,700
17	間仕切り名人	Tタイプ、間口45・60cm用	MGマジ'キリP TL 1	2	3,900	7,800
18	水切りネット	らくエルシンク用	ミズ'キリネットSGN	1	3,000	3,000
19	水切り	らくエルシンク用	ミズ'キリSGN-B	1	3,500	3,500
20	まな板立て	らくエルシンク用	マナイタタSGN	1	1,500	1,500
21	ゴミポケット	らくエルシンク用	ゴミボ'ケツSGN	1	2,000	2,000
22	吊戸下ホーローパネル	直線用、ホワイト	PZT -185 (SW)	1	9,000	9,000

## キッチン合計

24 ￥580,500

## 御見積明細 キッチンパネル

NO	商品名	仕様	品番	数量	単価	金額
1	ホーローキッチンパネルPタイプ	フロントパネル135、モザイクグレー	PZFN-135 (IMG)	2	14,800	29,600
2	ホーローキッチンパネルPタイプ	サイドパネル、モザイクグレー	PZS-90 (IMG)	1	25,700	25,700
3	KP用エッジセット	樹脂製、ホワイト	KPIエッジセットJ (MW)-2	1	2,800	2,800

御名前 名古屋-豊橋SR SK12

様

現場番号	C2759553	プラン番号	1503C-2203-0616T	作成日	2022/4/15
------	----------	-------	------------------	-----	-----------

## 御見積明細 キッチンパネル

NO	商品名	仕様	品番	数量	単価	金額
4	パネル施工キット	シリコン色(ホワイト)	パネルセコウキットS(W)-1	1	5,700	5,700
キッチンパネル合計				5	¥63,800	

商品総合計	29	¥644,300
-------	----	----------

御見積明細の価格には消費税は含まれてありません。別途消費税が必要となります。

## (参考) 別途 商品組付費

キッチン商品組付費	¥54,000 ( 税込 ¥59,400 )
キッチンパネル商品組付費	¥34,000 ( 税込 ¥37,400 )

商品組付費は現場の状況により変動する事があります。又、給水・給湯・ガス・ダクト・電気等の接続工事は含まれてありません。

( )内の価格は税込価格 &lt;税率10%&gt; を表示しています。





■必ずご確認ください。


- ・天井高さ、吊戸棚・レンジフード取付高さをご確認ください。
- ・『内寸法は参考寸法です。』

■表示記号について

- ・KP : キッチンパネル

■(22)吊戸下ホーローパネルあり

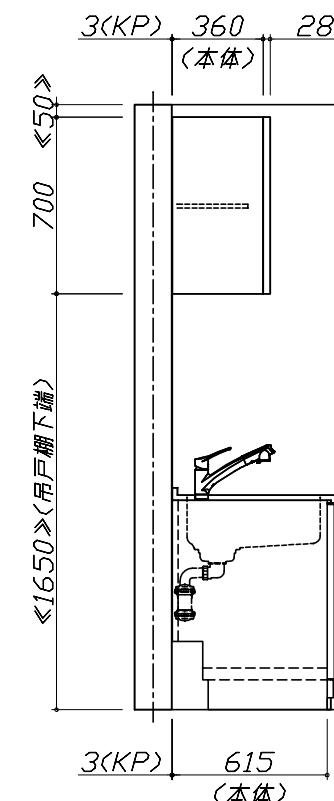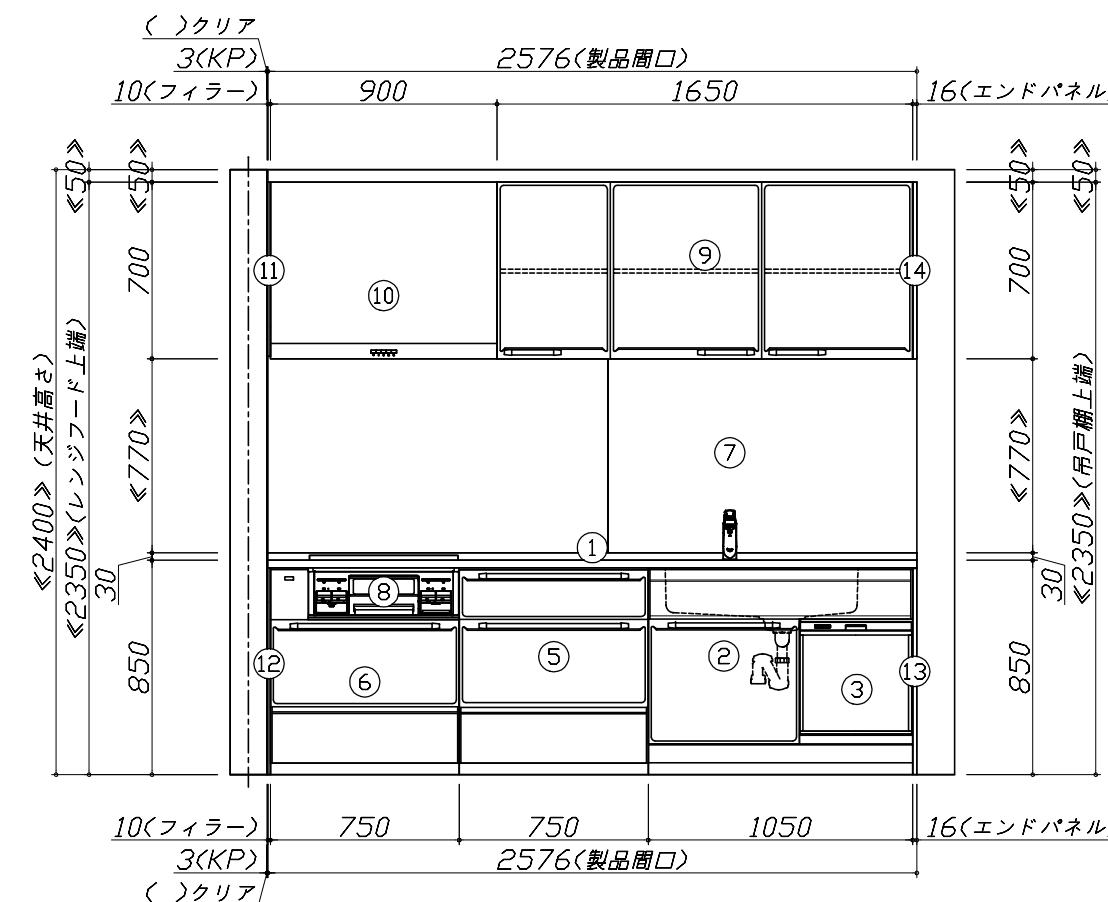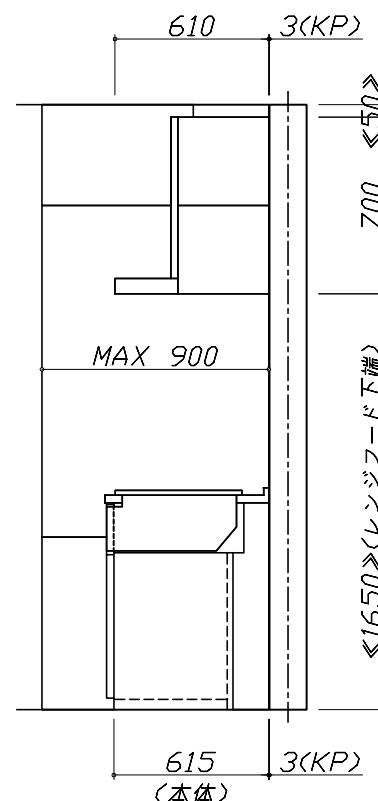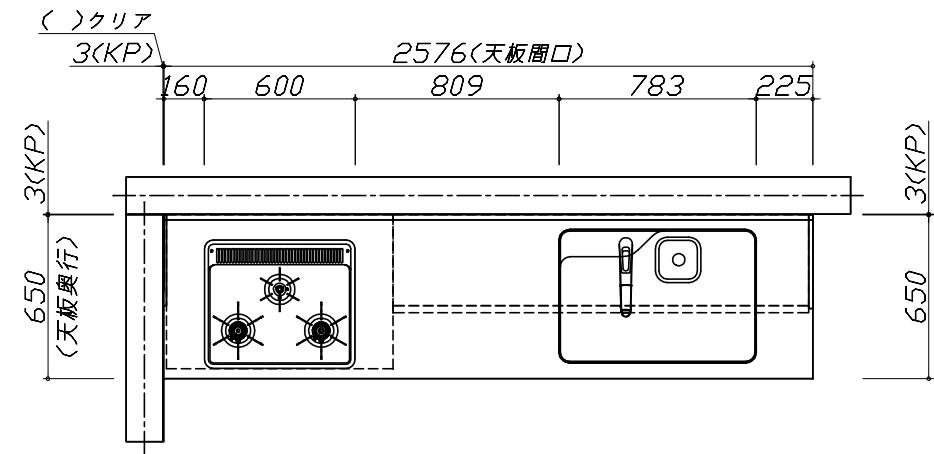

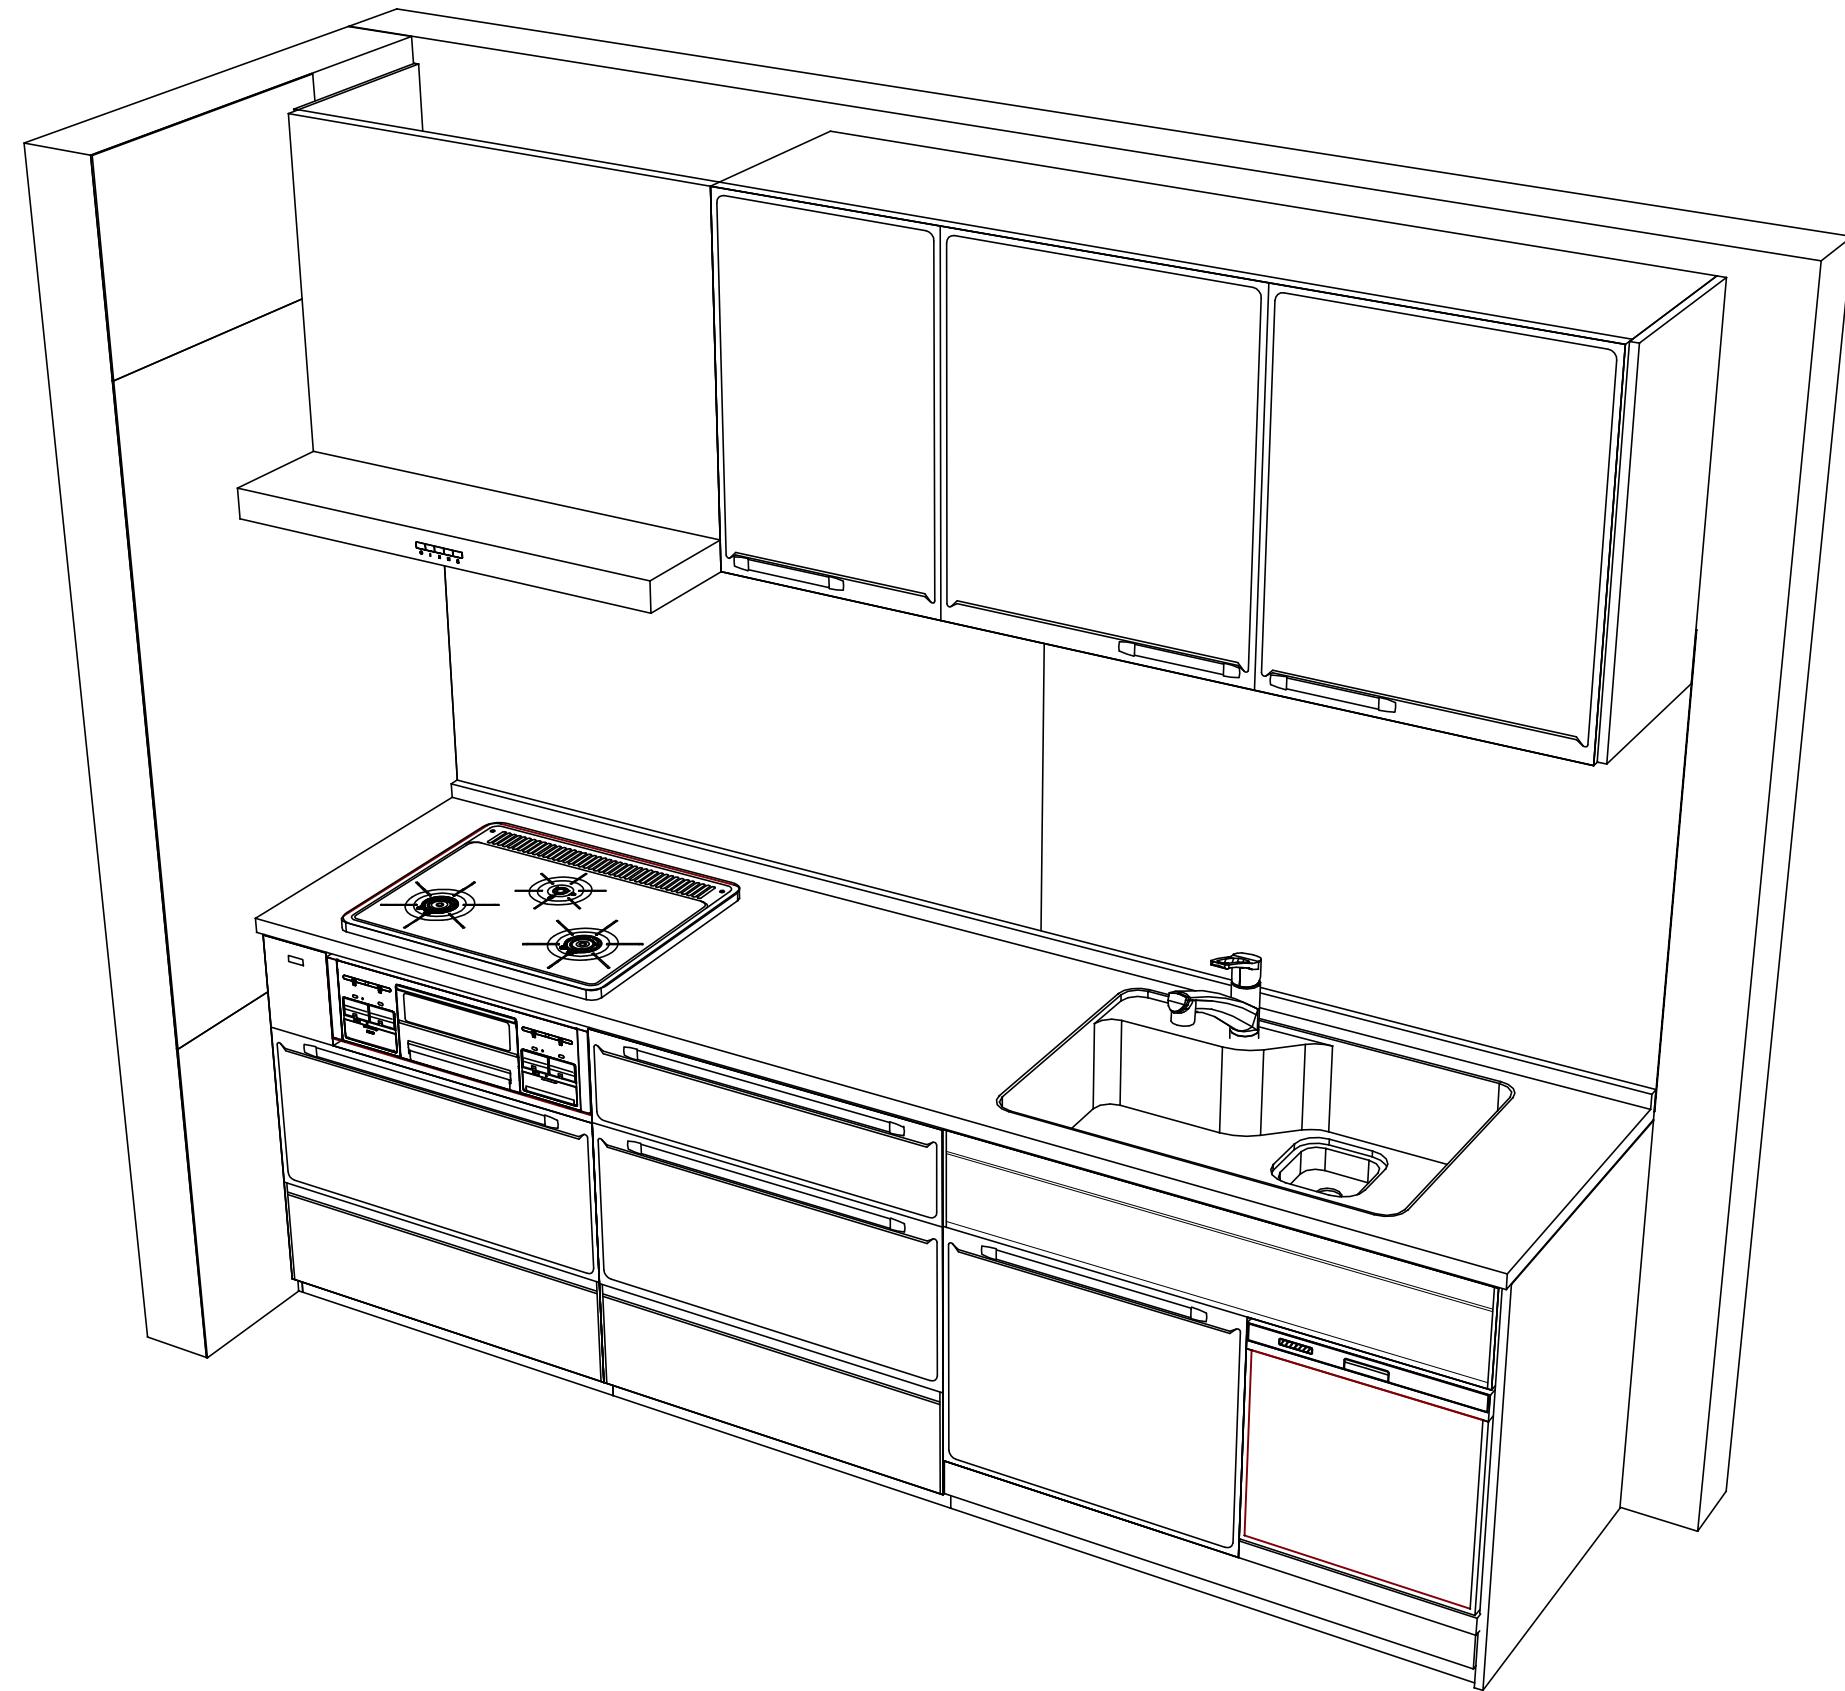

Takara standard  
タカラスタンダード株式会社

現場名称：名古屋-豊橋SR SK12様邸

現場番号：C2759553

豊橋営業所

ホーローシステムキッチン E d e l エーデル

プラン番号：1503C-2203-0616T

担当営業：

姿図 2

縮 尺：1 / 30

作成日：2022年4月15日

担当アドバイザー：

縮尺：A3サイズ等倍