

# ホーローシステムキッチン 御見積書

御名前 名古屋-豊橋SR SK4 様

業者 様

商品名 LEMURE レミュー

作成日 2022年4月11日  
プラン番号 1503C-2204-0202T  
現場番号 C2734100

タカスタンダード株式会社  
豊橋営業所  
愛知県豊橋市下地町字境田84番地  
TEL 0532-54-5262 / FAX 0532-53-5022

豊橋ショールーム  
TEL 0532-54-5323 / FAX 0532-53-5031

商品  
御見積金額 **¥1,416,000 (税込 ¥1,557,600)**

( )内の価格は税込価格<税率10%>を表示しています。

**(参考) 別途 商品組付費 ¥148,000 (税込 ¥162,800)**

商品御見積金額には商品組付費は含まれておりません。  
商品組付費は現場の状況により変動する事があります。  
又、給水・給湯・ガス・ダクト・電気等の接続工事は含まれておりません。

担当営業	担当アドバイザー	プラン作成者
		仁科

備考

## 御見積仕様

(キッチン)

キッチン本体サイズ I型255cm

天板高さ 85cm

扉カラー シルキーウッドベージュ・シルバーモール

キッチンパネル モザイクベージュ

引手タイプ レール引手タイプ

ワークトップ材質 アクリル人造大理石

カラー グレースアイボリー

水栓 ハンドシャワー水栓

食器洗い乾燥機 シンク下設置間口45cmタイプ

加熱機器 60cmハイバーストトップガスコンロ

レンジ機器 なし

ガス種 LPG

周波数 60Hz

## 御確認事項

No.\*

御名前 名古屋-豊橋SR SK4

様

現場番号	C2734100	プラン番号	1503C-2204-0202T	作成日	2022/4/11
------	----------	-------	------------------	-----	-----------

## 御見積明細 キッチン

NO	商品名	仕様	品番	数量	単価	金額
1	人造大理石ワークトップ	家事らくシンク(ベージュ)	VNI^255 TALY-1	1	200,000	200,000
2	シンクキャビネット	スライド・シンク下食洗、フロントポケット	F-RRSM105PL5(LCVHE-1	1	172,000	172,000
3	食器洗い乾燥機	引出し式(シルバー色)	EW-45R2SMT	1	102,000	102,000
4	食器洗い乾燥機用前面パネル	扉同色	P-DWM45LL (CVHE-1	1	10,500	10,500
5	調理台キャビネット	足元スライド(3段引出、ホローインナーケース、ホローインナースライド)	F-TGVM075T-5(LCVHE	1	142,500	142,500
6	コンロ用キャビネット	足元スライド	F-KTVM075GR5(LCVHE	1	115,000	115,000
7	水栓	エコタイプハンドシャワー水栓	KM5021TTKE	1	33,500	33,500
8	ガス加熱機器(ハイバ-ガラスコート)	両面焼き	TN72WV60CB	1		
	ガス加熱機器(本体)	シルバー	TN72WV60C P	1	97,500	97,500
	ガス加熱機器(トッププレート)	クリアパールライトベージュ	TN72-60TP-CB	1	22,000	22,000
【ベースキャビネット小計】				10		895,000
9	吊戸用昇降棚	間口90cm用	TDUR-901	1	29,500	29,500
10	ウォールキャビネット	耐震ラッチ付	W-M A090 -P(LCVHJ-D	1	52,000	52,000
11	ウォールキャビネット	耐震ラッチ付	W-M A075 -P(LCVHJ-D	1	50,000	50,000
12	アイラック	シルバー	SDL-75-H	1	25,000	25,000
	アイラック用前面パネル	扉色対応用	P-SDL75(CV )	1	7,000	7,000
13	アイラック	水切タイプ(LED仕様)、シルバー	SDLM-90-H(P)	1	39,000	39,000
	アイラック用前面パネル	扉色対応用	P-SDLM90(CV )	1	7,500	7,500
14	レンジフード(本体)	シロッコファン、ホワイト、加熱機器連動	VRAE-E902ADL(SW )N	1	115,500	115,500
	レンジフード用前面パネル	扉同色	VZP-90-655HN(CV )	1	11,000	11,000
15	エンドパネル	扉同色	VEP-655HN(CV )	1	9,500	9,500
16	リモコン		RHリモコン-2	1	2,000	2,000
17	エンドパネル	奥行65cmキャビネット・トル下台用	EP-XN-85 (LCVHE	2	13,000	26,000
18	エンドパネル	ウォールミドル、電動昇降、VUSVDS用	EP-WM (LCVHE	1	9,500	9,500
19	ラッククックグラン	サングリアレッド	PGDL-40R(T)	1	9,400	9,400
20	どこでもラック(アルミホロータイプ)	小物置き、パールホワイト	MGH-KR(W)	1	5,000	5,000
21	どこでもラック(アルミホロータイプ)	フキン掛け、パールホワイト	MGH-FH(W)	1	5,500	5,500
22	間仕切り名人(デラックスタイプ)	ABタイプ、間口36cm用	MGマジキリアB360-520	1	13,000	13,000
23	間仕切り名人(デラックスタイプ)	ASタイプ	MGマジキリアS240-420	2	5,000	10,000
24	間仕切り名人(デラックスタイプ)	APタイプ、内引出用	MGマジキリアP030-410U	1	2,500	2,500
25	かくせるホーローボックス	間口75cm用	ヒラウラHS-75N	2	7,000	14,000

御名前 名古屋-豊橋SR SK4

様

現場番号	C2734100	プラン番号	1503C-2204-0202T	作成日	2022/4/11
------	----------	-------	------------------	-----	-----------

## 御見積明細 キッチン

NO	商品名	仕様	品番	数量	単価	金額
26	調理プレート	家事らくシンク用	チョウリプレートVE	1	5,000	5,000
27	まな板	家事らくシンク用	マナイトVE	1	7,000	7,000
28	まな板立て	家事らくシンク用(人造大理石用)	マナイトVEK	1	1,500	1,500
29	水切り	家事らくシンク用	ミスクリVE	1	8,000	8,000
30	水切りプレート	家事らくシンク用	ミスクリプレートVE	1	5,000	5,000
31	前輪カバー	扉・スライド用、グレー	P-D 180S85(G1)	1	7,000	7,000
32	足元引出し下飾り板	グレー	P-DX180S (G1)	1	6,500	6,500
キッチン合計				40		¥1,377,900

## 御見積明細 キッチンパネル

NO	商品名	仕様	品番	数量	単価	金額
1	ホーローキッチンパネルPタイプ	フロントパネル135、モザイクベージュ	PZFN-135 (IMV)	2	14,800	29,600
2	KP用エッジセット	樹脂製、ホワイト	KPエッジセットJ (MW)-2	1	2,800	2,800
3	パネル施工キット	シリコン色(ホワイト)	パネルセコウキットS(W)-1	1	5,700	5,700
キッチンパネル合計				4		¥38,100

商品総合計	44	¥1,416,000
-------	----	------------

御見積明細の価格には消費税は含まれておりません。別途消費税が必要となります。

## (参考) 別途 商品組付費





キッチン商品組付費 ¥114,000 (税込 ¥125,400)


キッチンパネル商品組付費 ¥34,000 (税込 ¥37,400)

商品組付費は現場の状況により変動する事があります。又、給水・給湯・ガス・ダクト・電気等の接続工事は含まれておりません。

( )内の価格は税込価格&lt;税率10%&gt;を表示しています。

- 必ずご確認ください。
  - ・天井高さ、吊戸棚・レンジフード取付高さをご確認ください。
  - ・《 》内寸法は参考寸法です。
- 表示記号について
  - ・KP：キッチンパネル

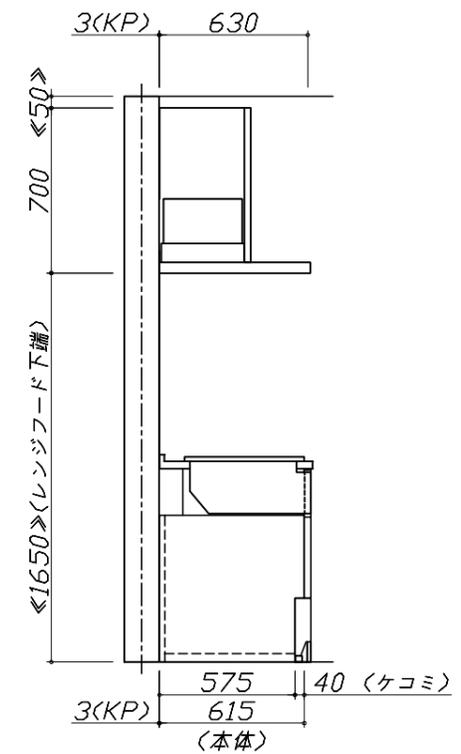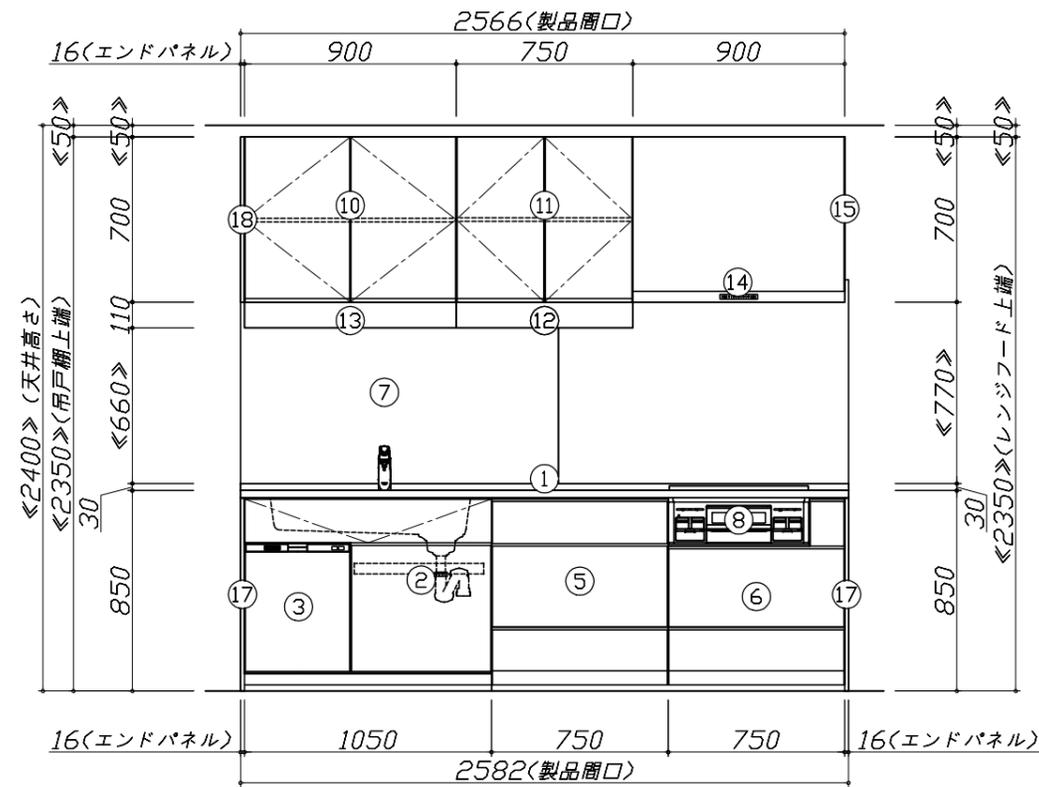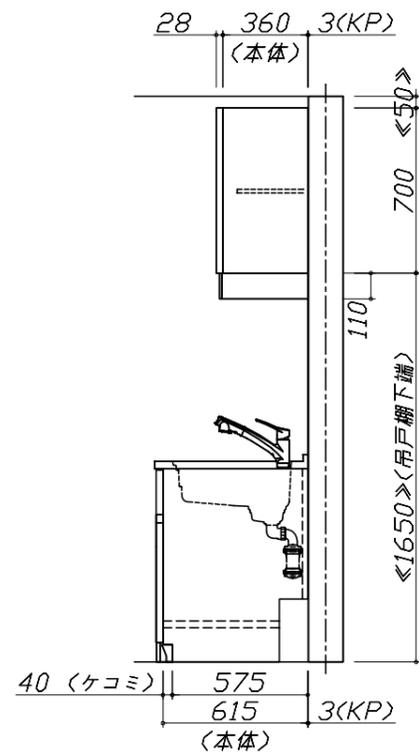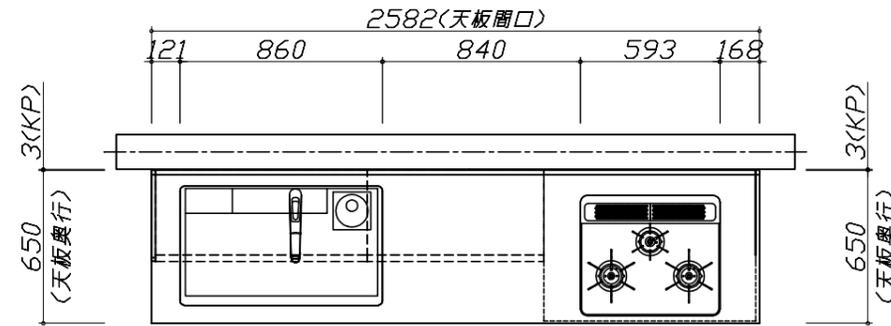

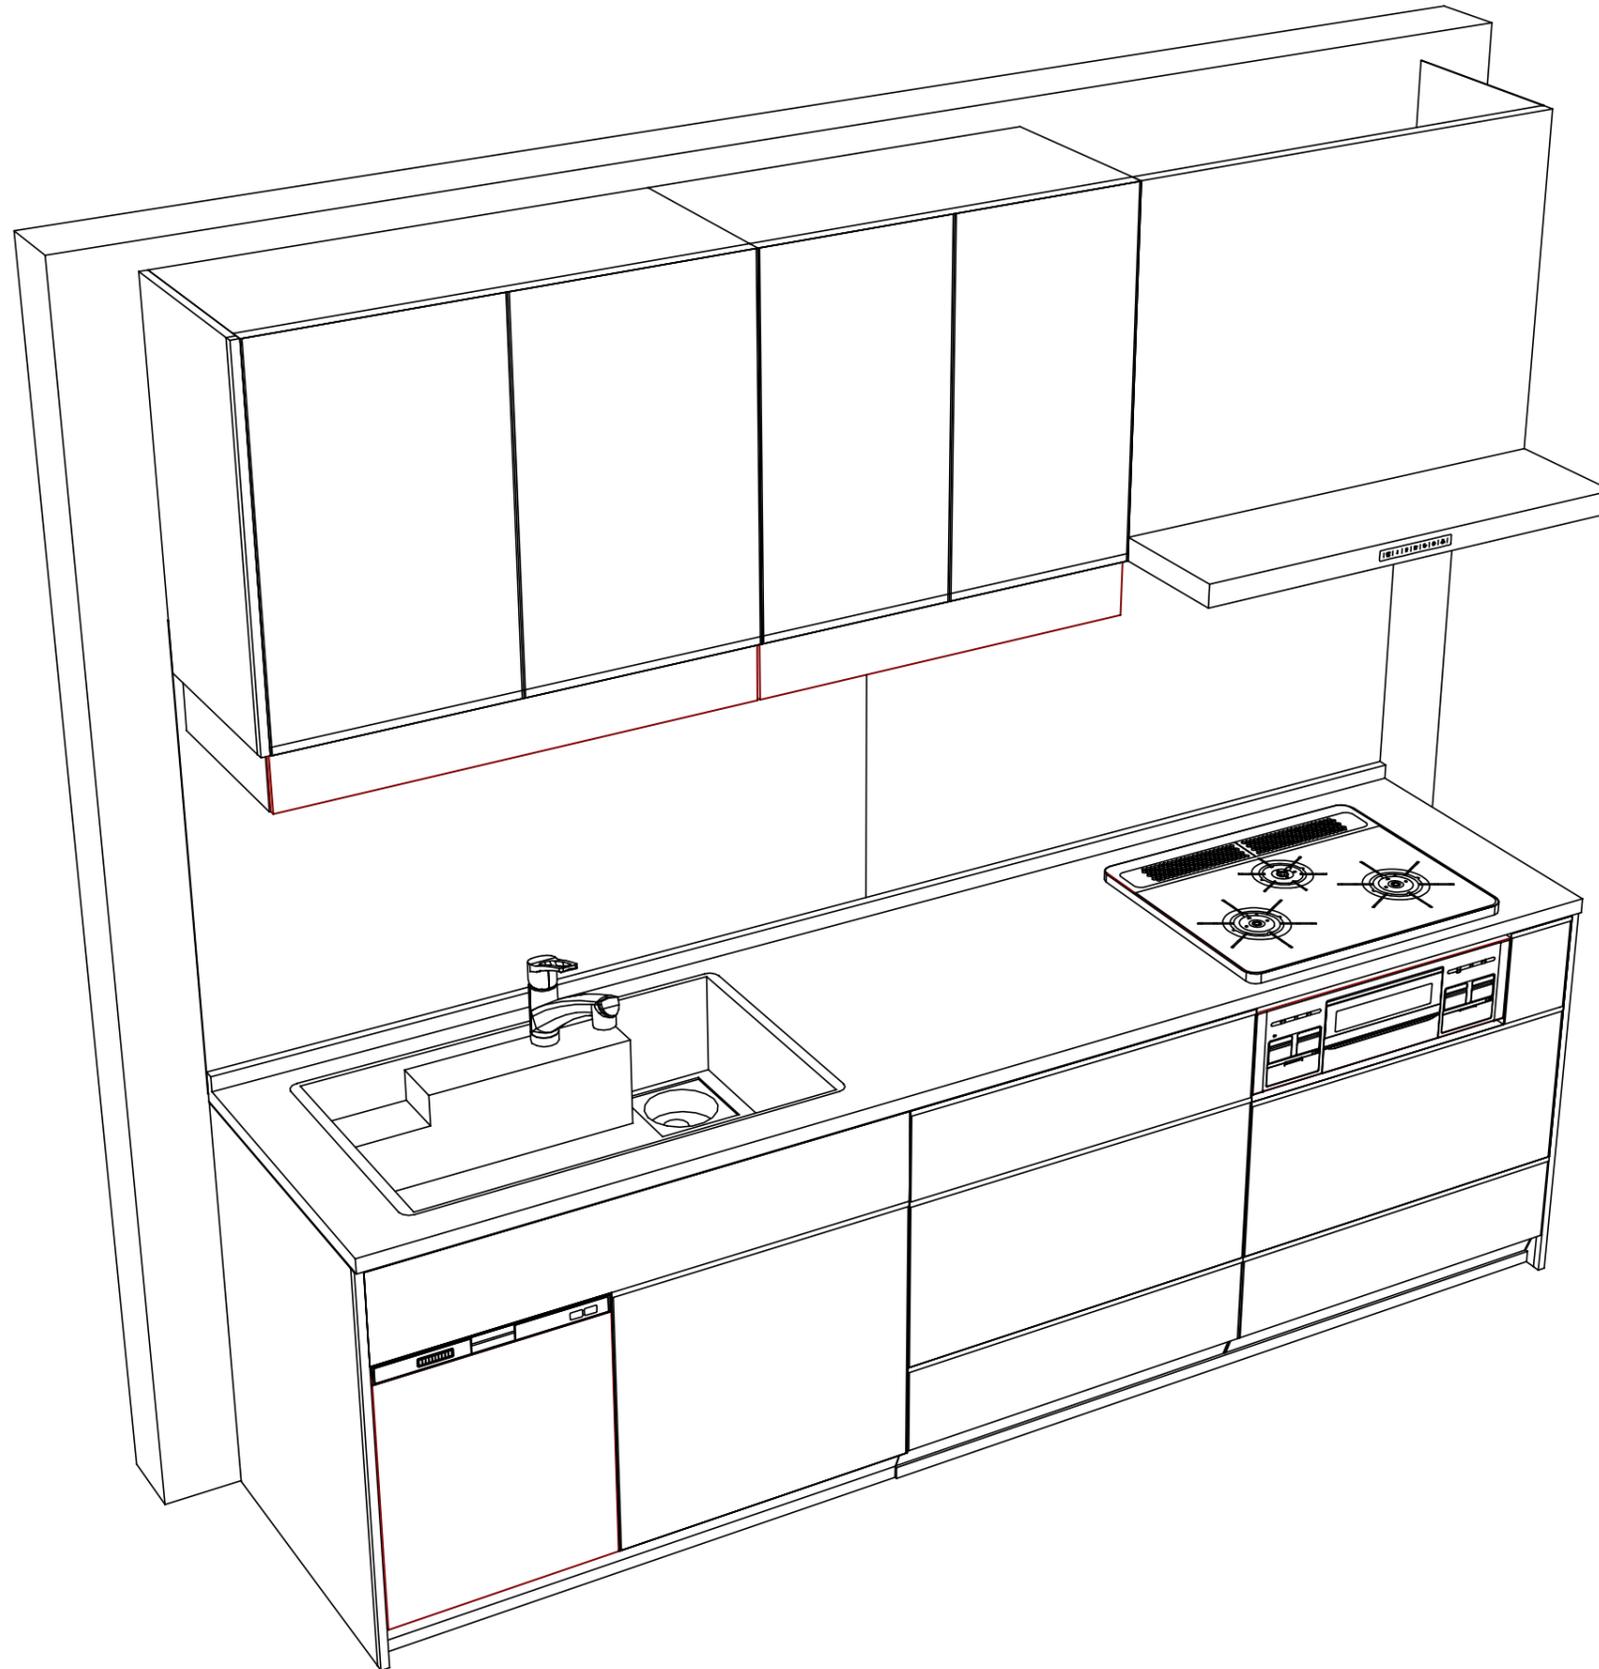

Takara standard  
タカラスタンダード株式会社

現場名称： 名古屋-豊橋SR SK4様邸  
現場番号： C2734100  
豊橋営業所

ホーローシステムキッチン LEMURE レミュー  
プラン番号： 1503C-2204-0202T  
担当営業 :

姿図 2 縮尺： 1 / 30  
作成日： 2022年4月11日  
担当アドバイザー：

縮尺：A3サイズ等倍