

ホーローシステムキッチン 御見積書

御名前 名古屋-豊橋SR SK7 様

業者 様

商品名 Treasia トレーシア

作成日 2022年4月11日
プラン番号 1503C-2204-0212T
現場番号 C2918567

タカスタンダード株式会社
豊橋営業所
愛知県豊橋市下地町字境田84番地
TEL 0532-54-5262 / FAX 0532-53-5022

豊橋ショールーム
TEL 0532-54-5323 / FAX 0532-53-5031

商品
御見積金額 **¥1,822,500 (税込 ¥2,004,750)**

()内の価格は税込価格<税率10%>を表示しています。

(参考) 別途 商品組付費 ¥143,000 (税込 ¥157,300)

商品御見積金額には商品組付費は含まれておりません。
商品組付費は現場の状況により変動する事があります。
又、給水・給湯・ガス・ダクト・電気等の接続工事は含まれておりません。

担当営業	担当アドバイザー	プラン作成者
		仁科

御見積仕様


(キッチン)

奥行	奥行65cm
キッチン本体サイズ	L型255cm x 165cm
天板高さ	85cm
扉カラー	コンクリートホワイト・ブラックモールド
キッチンパネル	マルキーナグレー
引手タイプ	ハンドル引手タイプ
ワークトップ材質	アクリル人造大理石
カラー	ソリッドライトグレー
水栓	浄水器機能付ハンドシャワー水栓
食器洗い乾燥機	シンク下設置間口45cmタイプ
加熱機器	IHヒーター
レンジ機器	なし
ガス種	LPG
周波数	60Hz

御確認事項

備考

浄水器用カートリッジセットは【TJS-U15
セット】です。

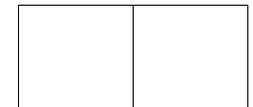

No.*

御名前 名古屋-豊橋SR SK7

様

現場番号	C2918567	プラン番号	1503C-2204-0212T	作成日	2022/4/11
------	----------	-------	------------------	-----	-----------

御見積明細 キッチン

NO	商品名	仕様	品番	数量	単価	金額
1	人造大理石ワークトップ	アクリル人造大理石シンク(グレー)	A7LL255X165PDRD	1	214,000	214,000
2	シンクキャビネット	スライド・シンク下食洗、うちにもホーロートレイ	F-RRXM120UR5(VTWKG	1	110,000	110,000
3	食器洗い乾燥機	引出し式(シルバー色)	EW-45V1SMT	1	137,000	137,000
4	食器洗い乾燥機用前面パネル	扉同色	P-DWM45VL5(TWK)-1	1	8,500	8,500
5	コーナー調理台キャビネット	扉(2段回転棚付)	F-CTXY090BR5(VTWKF	1	57,500	57,500
6	調理台キャビネット	スライド(ホトルック付)	F-TQXY015 -5(VTWKF	1	48,000	48,000
7	調理台キャビネット	足元スライド(3段引出し)・たっぷりホーローキャビネット	F-TFVR060 -5(VTWKG	1	91,500	91,500
8	コンロ用キャビネット	足元スライド・たっぷりホーローキャビネット	F-KNVR060 -5(VTWKG	1	75,500	75,500
9	浄水器機能付水栓	ハンドシャワー水栓	KM5061TTK	1	56,000	56,000
	浄水器用カートリッジセット		TJS-U19SET	1	19,000	19,000
10	電気加熱機器	IHヒーター両面焼き(シルバー色)	CS-T316HNSRT	1	214,000	214,000
【ベースキャビネット小計】				11		1,031,000
11	ウォールキャビネット	耐震ラッチ付	W-M A060 RP(VTWKF-D	1	24,000	24,000
12	ウォールキャビネット	耐震ラッチ付	W-M A045 LP(VTWKF-D	1	22,000	22,000
13	ウォールキャビネット	コーナー用、昇降タイプ、耐震ラッチ付	W-MC A060SRP(VTWKF	1	80,000	80,000
14	電動昇降吊戸棚	乾燥タイプ、ブラック	KEL-C090D36(K)	1	148,000	148,000
15	ウォールキャビネット	アイラックタイプ用、耐震ラッチ付	W-MR A030ZRP(VTWKF	1	20,000	20,000
	アイラック	Lタイプ、ブラック	SDL-30L-B	1	22,500	22,500
	アイラック用前面パネル	扉色対応用	P-SDL30(TW)	1	5,000	5,000
16	アイラック	ブラック	SDL-60-B	1	23,500	23,500
	アイラック用前面パネル	扉色対応用	P-SDL60(TW)	1	5,500	5,500
17	アイラック	ブラック	SDL-45-B	1	22,000	22,000
	アイラック用前面パネル	扉色対応用	P-SDL45(TW)	1	5,300	5,300
18	アイラック用飾りパネル	コーナー用、ブラック	P-SDLC(N)-B	1	11,500	11,500
	アイラック用前面パネル	扉色対応用	P-SDL30(TW)	1	5,000	5,000
19	レンジフード(本体)	シロココファン、シルバー	VYA-752ADR(SI)	1	151,500	151,500
	前幕板	高さ70cmタイプ、シルバー色	VZF-7665(SI)	1	10,000	10,000
	レンジフード別売部品	前幕板取付金具	VYAMAクイタカグセットW75H700	1	3,000	3,000
20	リモコン		RMC-06T	1	3,800	3,800
21	エンドパネル	奥行65cm下台用、Hタイプ	EP-XH-85R (TWK)	1	26,000	26,000
22	エンドパネル	ウォールキャビネット、電動昇降、VUSVDS用	EP-WM (VTWKD	1	7,500	7,500

御名前 名古屋-豊橋SR SK7

様

現場番号	C2918567	プラン番号	1503C-2204-0212T	作成日	2022/4/11
------	----------	-------	------------------	-----	-----------

御見積明細 キッチン

NO	商品名	仕様	品番	数量	単価	金額
23	サイドパネル	本体(木製)	P-ST 260CS(W) -2	1	16,000	16,000
24	サイドパネル	パネル(扉色対応)	PZ-ST260 (TW) -2	1	18,000	18,000
25	サイドパネル	パネル(ホ-ロ-キッチンパネル色対応)	PZ-ST260 (QEG) -2	1	23,000	23,000
26	サイドパネル用モール	ブラック	モールST260N (K)	1	1,500	1,500
27	施工キット		PZ-ST セコキット(S) -1	2	3,500	7,000
28	台輪カバー	ブラック	ダイワカバー-V3(K)	1	5,500	5,500
29	まな板立て	人大シンク用	マナタテT	1	1,500	1,500
30	どこでもラック(スクエアタイプ)	小物置きM、チャコールグレー	MGSK コモノキ (CG)	2	1,700	3,400
31	どこでもラック(スクエアタイプ)	小物置きL+フック、チャコールグレー	MGSK コモノックL (CG)	1	3,900	3,900
32	間仕切り名人	Tタイプ、間口45・60cm用	MGマジキリP TL 1	2	3,900	7,800
33	スライドサブケース	調理キャビネット用	スライドサブケース	1	2,000	2,000
34	かくせるホ-ロ-ボックス	間口60cm用	ヒラウラHS- 60N	2	6,000	12,000
35	スライドプレート	人造大理石	スライドプレート A7T	1	5,000	5,000
36	カートリッジホルダー	ホ-ロ-キャビ用	カートリッジホルダー-MG	1	1,900	1,900
キッチン合計				48		¥1,735,600

御見積明細 キッチンパネル

NO	商品名	仕様	品番	数量	単価	金額
1	ホ-ロ-キッチンパネルPタイプ	フロントパネル120、マルキーナグレー	PZFN-120 (QEG)	3	14,200	42,600
2	ホ-ロ-キッチンパネルPタイプ	窓パネル150、マルキーナグレー	PZW -150 (QEG)	2	11,700	23,400
3	KP用エッジセット	樹脂製、チャコールグレー	KPEッジセットJ (CG) -2	1	2,800	2,800
4	パネル施工キット	シリコン色(アンバー)	パネルセコキットS(B) -1	1	5,700	5,700
5	ホ-ロ-キッチンパネルPタイプ	フロントパネル90、マルキーナグレー	PZFN- 90 (QEG)	1	12,400	12,400
キッチンパネル合計				8		¥86,900

商品総合計

56

¥1,822,500

御見積明細の価格には消費税は含まれておりません。別途消費税が必要となります。

御名前 名古屋-豊橋SR SK7

様

現場番号	C2918567	プラン番号	1503C-2204-0212T	作成日	2022/4/11
------	----------	-------	------------------	-----	-----------

(参考) 別途 商品組付費

キッチン商品組付費 ¥109,000 (税込 ¥119,900)

キッチンパネル商品組付費 ¥34,000 (税込 ¥37,400)

商品組付費は現場の状況により変動する事があります。又、給水・給湯・ガス・ダクト・電気等の接続工事は含まれておりません。


()内の価格は税込価格<税率10%>を表示しています。

■必ずご確認ください。

- ・天井高さ、吊戸棚・レンジフード取付高さをご確認ください。
- ・《 》内寸法は参考寸法です。

■表示記号について

- ・KP：キッチンパネル

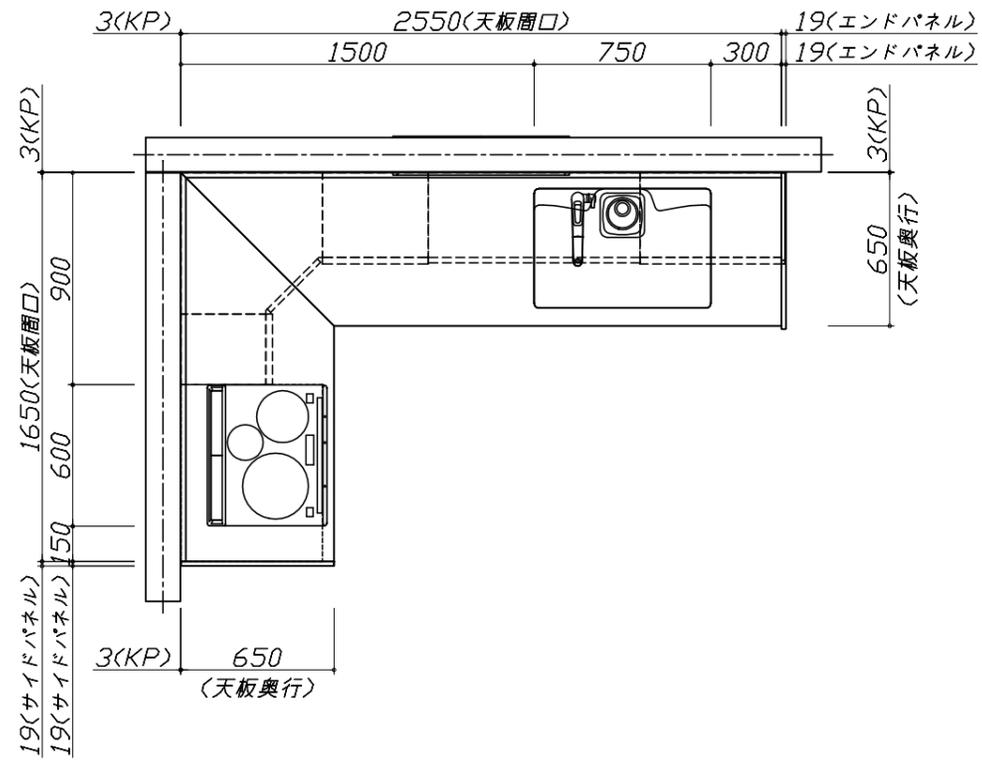

Takara standard
タカラスタンダード株式会社

現場名称： 名古屋-豊橋SR SK7様邸

現場番号： C2918567

豊橋営業所

ホーローシステムキッチン Treasia トレーシア

プラン番号： 1503C-2204-0212T

担当営業：

姿図 1





縮尺： 1 / 30

作成日： 2022年4月11日

担当アドバイザー：

縮尺：A3サイズ等倍

- 必ずご確認ください。
 - ・天井高さ、吊戸棚・レンジフード取付高さをご確認ください。
 - ・《 》内寸法は参考寸法です。
- 表示記号について
 - ・KP：キッチンパネル

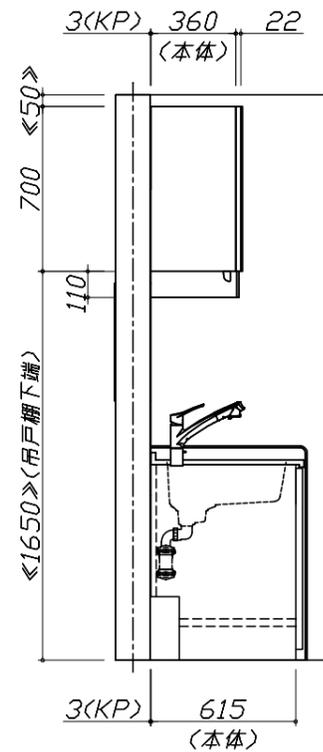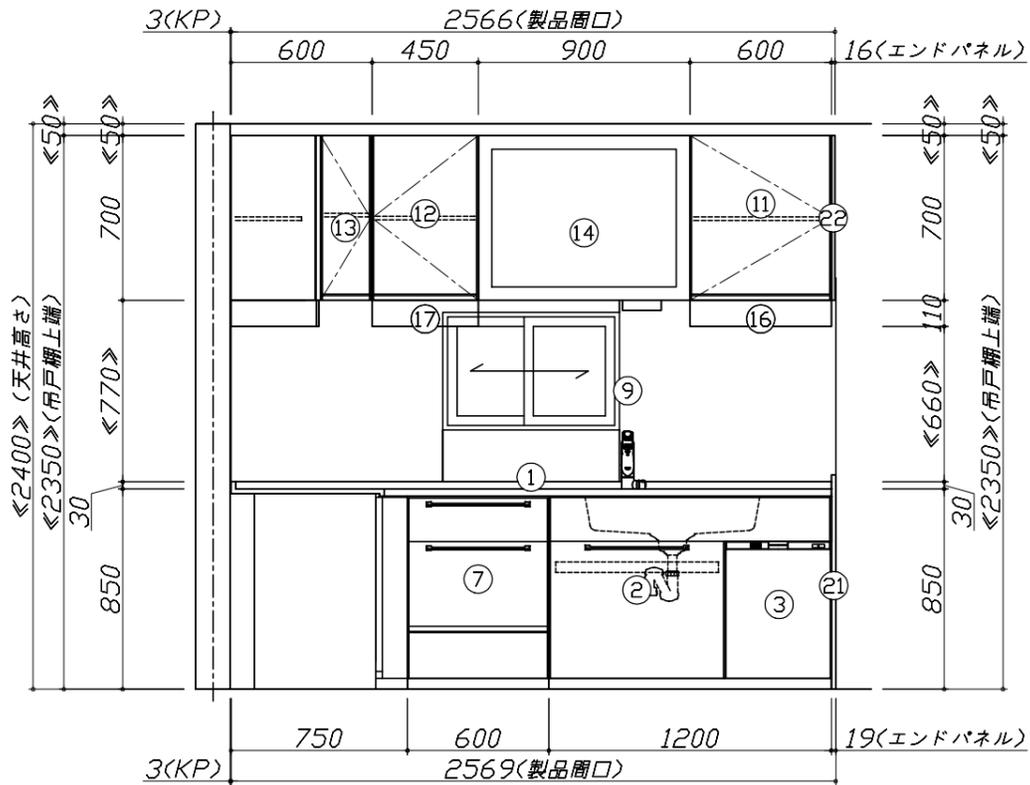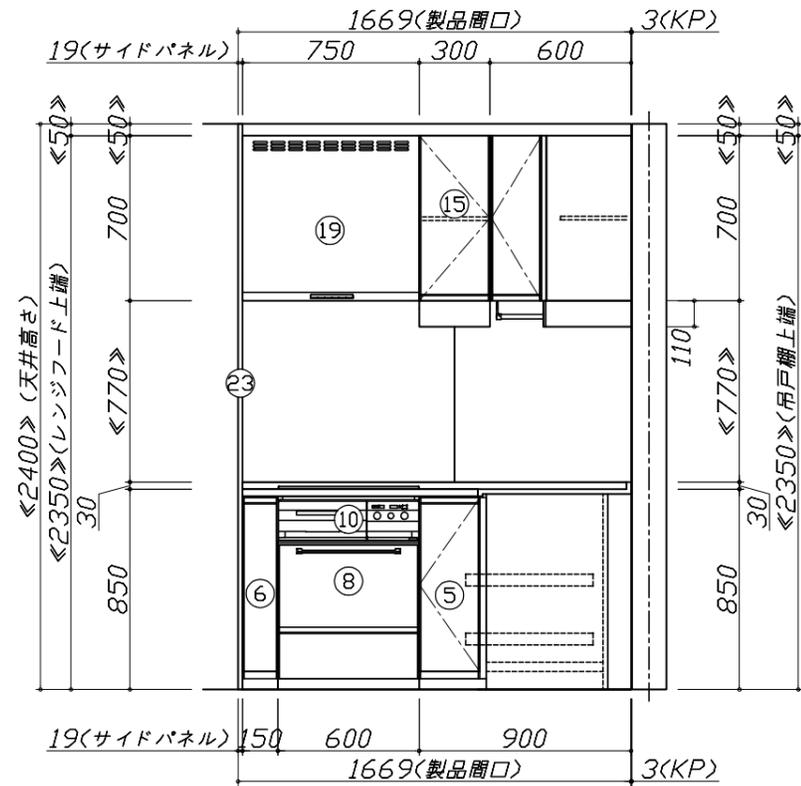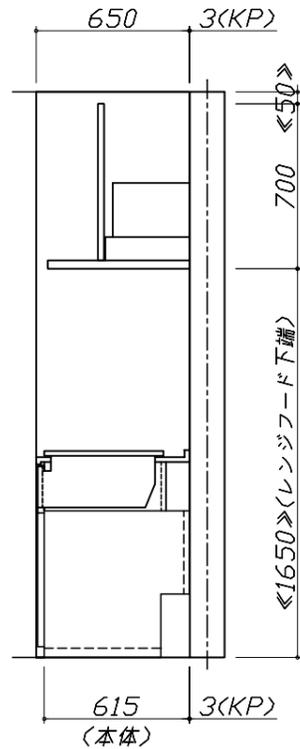


Takara standard
タカラスタンダード株式会社

現場名称：名古屋-豊橋SR SK7様邸
現場番号：C2918567
豊橋営業所

ホーローシステムキッチン Treasia トレーシア
プラン番号：1503C-2204-0212T
担当営業：

姿図 2
縮尺：1 / 30
作成日：2022年4月11日
担当アドバイザー：

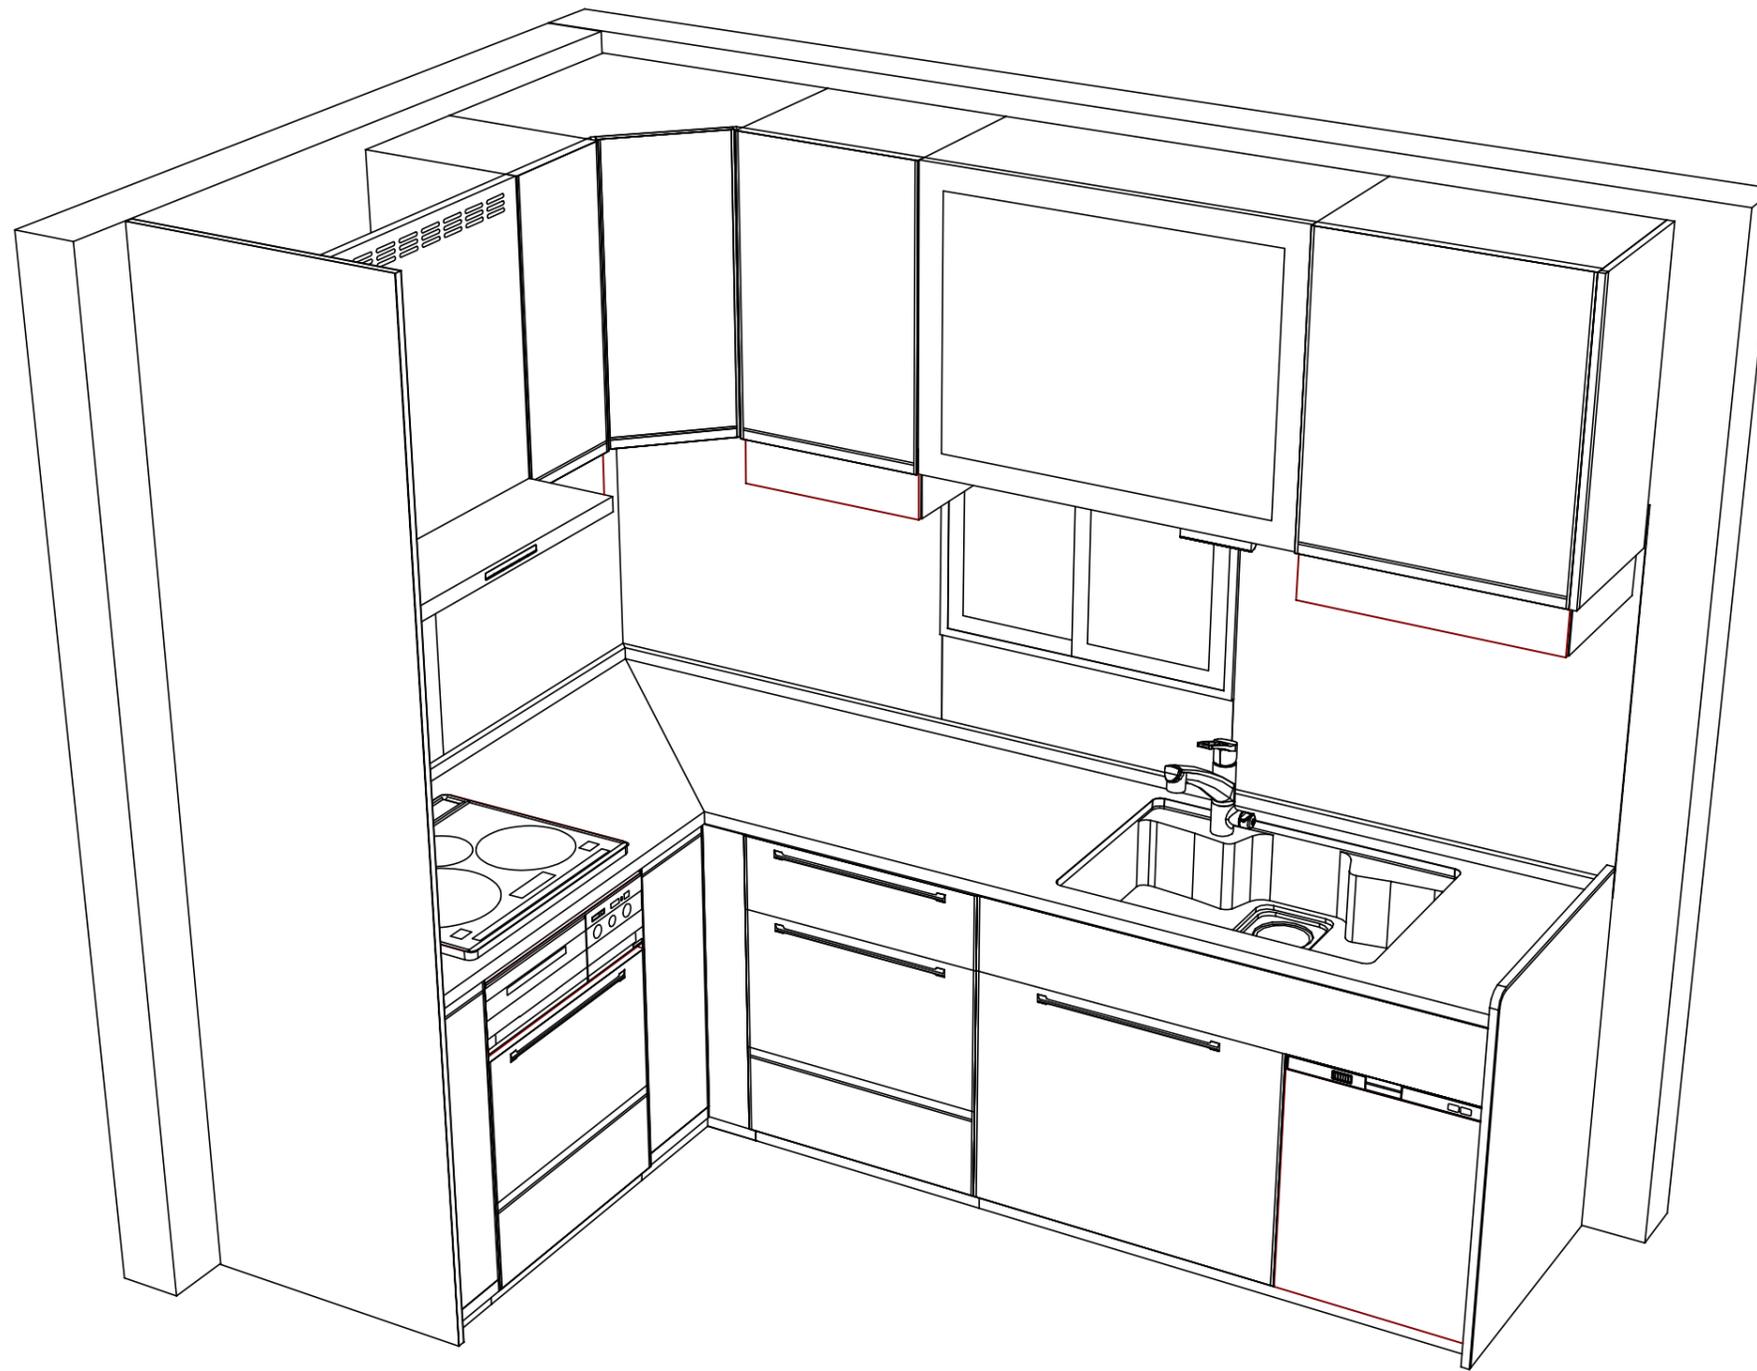

Takara standard
タカラスタンダード株式会社

現場名称： 名古屋-豊橋SR SK7様邸
現場番号： C2918567
豊橋営業所

ホーローシステムキッチン Treasia トレーシア
プラン番号： 1503C-2204-0212T
担当営業：

姿図 3
縮尺： 1 / 30
作成日： 2022年4月11日
担当アドバイザー：

縮尺：A3サイズ等倍