

ホーローシステムキッチン 御見積書

御名前 名古屋-豊橋SR SK10 様

業者 様

商品名 Treasia トレーシア

作成日 2022年4月15日
プラン番号 1503C-2204-0281T
現場番号 C2759505

タカスタンダード株式会社
豊橋営業所
愛知県豊橋市下地町字境田84番地
TEL 0532-54-5262 / FAX 0532-53-5022

豊橋ショールーム
TEL 0532-54-5323 / FAX 0532-53-5031

商品
御見積金額 **¥1,082,750 (税込 ¥1,191,025)**

()内の価格は税込価格<税率10%>を表示しています。

(参考) 別途 商品組付費 ¥104,000 (税込 ¥114,400)

商品御見積金額には商品組付費は含まれておりません。
商品組付費は現場の状況により変動する事があります。
又、給水・給湯・ガス・ダクト・電気等の接続工事は含まれておりません。

担当営業	担当アドバイザー	プラン作成者
		仁科

備考

御見積仕様

(キッチン)

奥行	奥行65cm
キッチン本体サイズ	I型255cm
天板高さ	85cm
扉カラー	コンクリートグレー・ブラックモールド
キッチンパネル	コンクリートダーク
引手タイプ	ハンドル引手タイプ
ワークトップ材質	アクリル人造大理石
カラー	モデレートブラック
水栓	浄水器内蔵ハンドシャワ - 水栓
食器洗い乾燥機	シンク下設置間口45cmタイプ
加熱機器	60cmハイバ - ガラスコートトップガスコンロ
レンジ機器	なし
ガス種	未定
周波数	60Hz

御確認事項

No.*

御名前 名古屋-豊橋SR SK10

様

現場番号	C2759505	プラン番号	1503C-2204-0281T	作成日	2022/4/15
------	----------	-------	------------------	-----	-----------

御見積明細 キッチン

NO	商品名	仕様	品番	数量	単価	金額
1	人造大理石ワークトップ	家事らくシンク(ホワイト)	U71才255 TALW	1	211,500	211,500
2	シンクキャビネット	スライド・シンク下食洗、うちにもホーロートレイ	F-RRXM105UL5(VTGKG	1	107,000	107,000
3	食器洗い乾燥機	引出し式(ブラック色)	EW-45R2BMT	1	102,000	102,000
4	食器洗い乾燥機用前面パネル	扉同色	P-DWM45VL5(TGK)-1	1	8,500	8,500
5	調理台キャビネット	足元スライド(3段引出し)・たっぷりホーローキャビネット	F-TFVR075 -5(VTGKG	1	100,000	100,000
6	コンロ用キャビネット	足元スライド・たっぷりホーローキャビネット、ミキリ対応	F-KTVR075JR5(VTGKG	1	94,500	94,500
7	浄水器内蔵ハンドシャワー水栓	16物質除去	JK106MN-1NTFT2	1	49,000	49,000
8	ガス加熱機器(ハイバ-ガラスコート)	両面焼き	TN72W60CK	1		
	ガス加熱機器(本体)	ブラック	TN72W60C	1	97,500	97,500
	ガス加熱機器(トッププレート)	クリアパールブラック	TN72-60TP-CK	1	22,000	22,000
【ベースキャビネット小計】				10		792,000
9	ウォールキャビネット	大型不燃吊戸、耐震タッチ付	W-M A165FRP(VTGKF-D	1	60,000	60,000
10	レンジフード(本体)	シロココファン、ブラック、加熱機器連動	VRAT-902ARCL(K)	1	73,000	73,000
	レンジフード用前面パネル	扉同色	VZP-90-655HN(TG)	1	9,000	9,000
11	リモコン		RHリモコン-2	1	2,000	2,000
12	エンドパネル	奥行65cmキャビネット用	EP-XN-85 (VTGKD	1	10,000	10,000
13	エンドパネル	ウォールキャビネット、電動昇降、VUSVDS用	EP-WM (VTGKD	1	7,500	7,500
14	台輪カバー	ブラック	ダイワカバー-V3(K)	1	5,500	5,500
15	ラ・クックグラン	ブラック	PGDL-40B(T)	1	9,400	9,400
16	ラ・クック用レシピ本		PBOOK-1(T)	1	1,850	1,850
17	クッキングシート	ラ・クックグラン用	PLCS-2(T)	1	900	900
18	まな板	家事らくシンク用	マナイタVE	1	7,000	7,000
19	まな板立て	家事らくシンク用	マナイタテVEK	1	1,500	1,500
20	水切り	家事らくシンク用	ミズキリVE	1	8,000	8,000
21	水切りプレート	家事らくシンク用	ミズキリプレートVE	1	5,000	5,000
22	どこでもラック(スクエアタイプ)	小物置きS+フック、チャコールグレー	MGSK 3E/フックス (CG	1	2,500	2,500
23	間仕切り名人	Tタイプ、間口45・60cm用	MGマジキリP TL 1	2	3,900	7,800
24	スライドサブケース	調理キャビネット用	スライドサブケース	1	2,000	2,000
25	かくせるホーローボックス	間口73cm用	ヒラウラHS- 73N	1	7,000	7,000
26	かくせるホーローボックス	間口75cm用	ヒラウラHS- 75N	1	7,000	7,000
キッチン合計				30		¥1,018,950

御名前 名古屋-豊橋SR SK10

様

現場番号	C2759505	プラン番号	1503C-2204-0281T	作成日	2022/4/15
------	----------	-------	------------------	-----	-----------

御見積明細 キッチンパネル

NO	商品名	仕様	品番	数量	単価	金額
1	ホーローキッチンパネルPタイプ	フロントパネル135、コンクリートダーク	PZFN-135 (QCQ)	2	14,800	29,600
2	ホーローキッチンパネルPタイプ	サイドパネル、コンクリートダーク	PZS-90 (QCQ)	1	25,700	25,700
3	KP用エッジセット	樹脂製、チャコールグレー	KPEッジセットJ (CG)-2	1	2,800	2,800
4	パネル施工キット	シリコン色(アンバー)	パネルセコウキットS(B)-1	1	5,700	5,700
キッチンパネル合計				5		¥63,800

商品総合計	35	¥1,082,750
-------	----	------------

御見積明細の価格には消費税は含まれておりません。別途消費税が必要となります。

(参考) 別途 商品組付費





キッチン商品組付費 ¥70,000 (税込 ¥77,000)

キッチンパネル商品組付費 ¥34,000 (税込 ¥37,400)

商品組付費は現場の状況により変動する事があります。又、給水・給湯・ガス・ダクト・電気等の接続工事は含まれておりません。

()内の価格は税込価格<税率10%>を表示しています。

- 必ずご確認ください。
 - ・天井高さ、吊戸棚・レンジフード取付高さをご確認ください。
 - ・《 》内寸法は参考寸法です。
- 表示記号について
 - ・KP：キッチンパネル

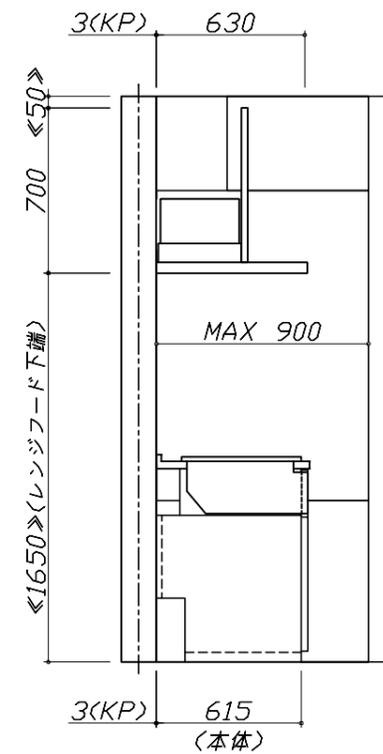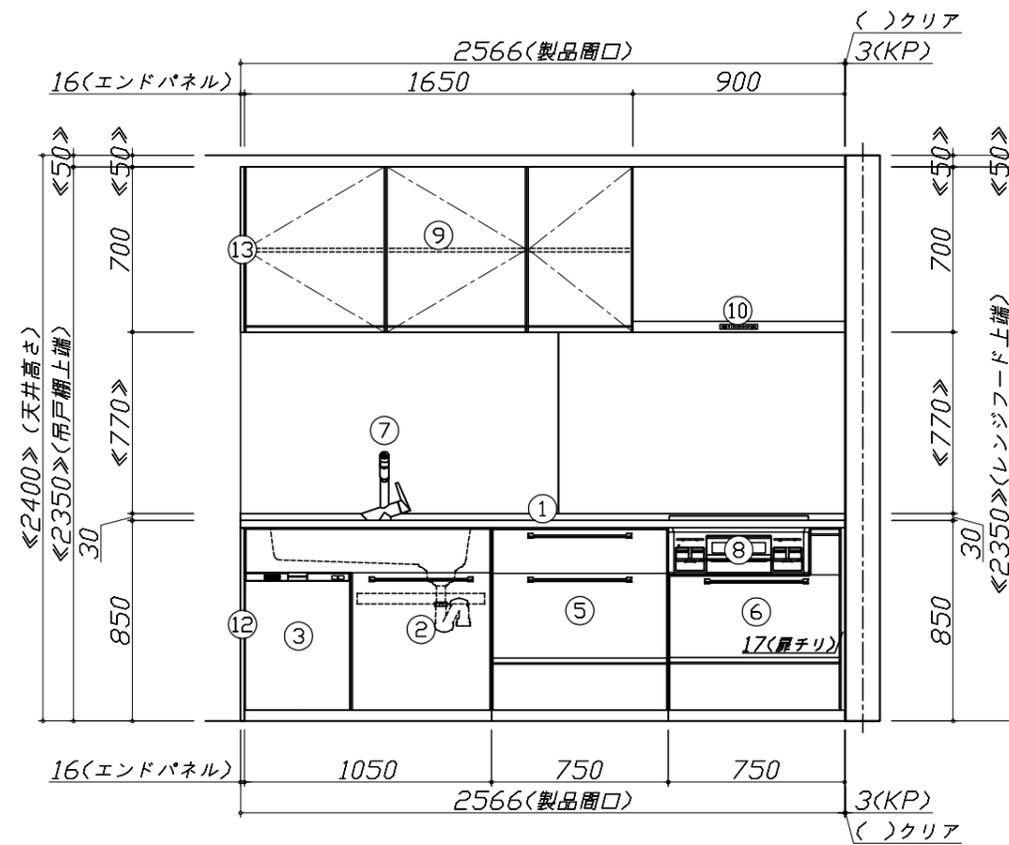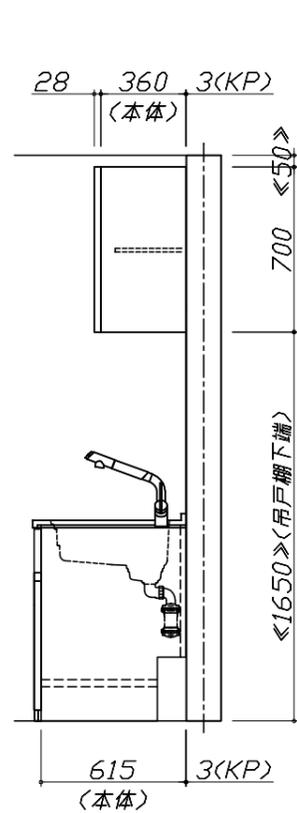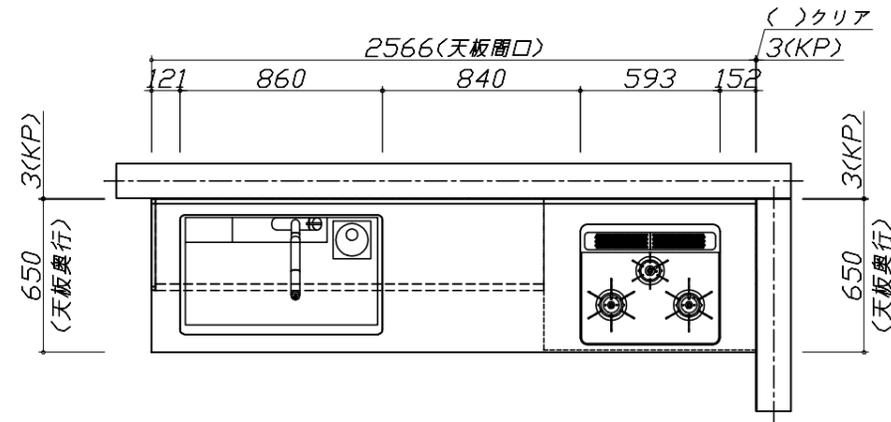


Takara standard
タカラスタンダード株式会社

現場名称： 名古屋-豊橋SR SK10様邸
現場番号： C2759505
豊橋営業所

ホーローシステムキッチン Treasia トレーシア
プラン番号： 1503C-2204-0281T
担当営業：

姿図 1
縮尺： 1 / 30
作成日： 2022年4月15日
担当アドバイザー：

縮尺：A3サイズ等倍

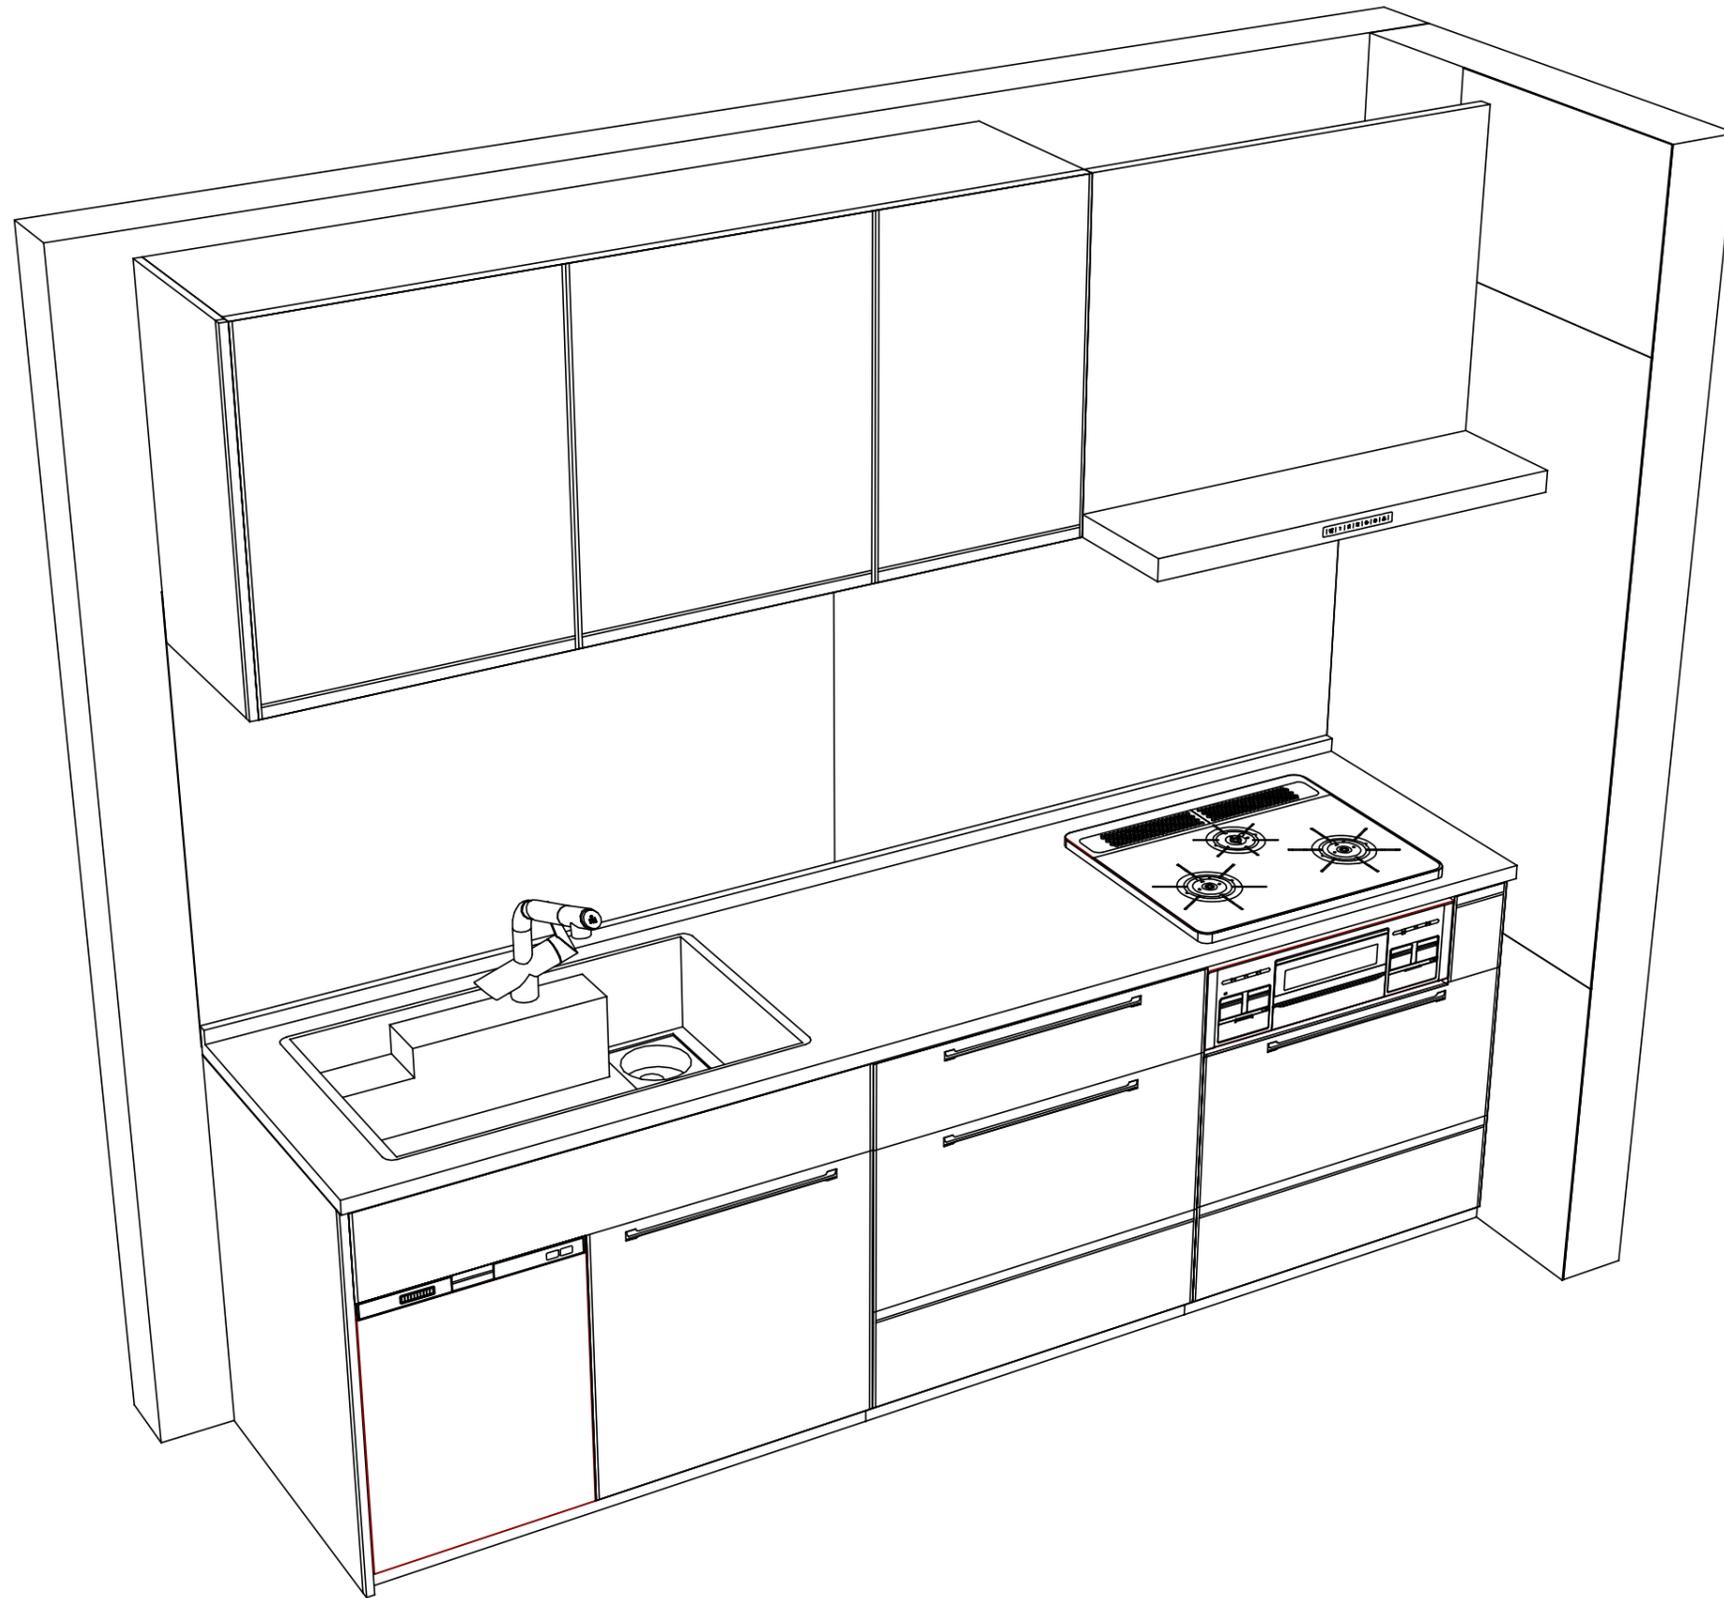

Takara standard
タカラスタンダード株式会社

現場名称： 名古屋-豊橋SR SK10様邸
現場番号： C2759505
豊橋営業所

ホーローシステムキッチン Treasia トレーシア
プラン番号： 1503C-2204-0281T
担当営業 :

姿図 2

縮尺： 1 / 30

作成日： 2022年4月15日

担当アドバイザー：

縮尺：A3サイズ等倍