

ホーローシステムキッチン 御見積書

御名前 名古屋-豊橋SR SK13 様

業者 様

商品名 Treasia トレーシア

作成日 2022年4月17日
プラン番号 1503C-2204-0323T
現場番号 C2725301

タカスタンダード株式会社
豊橋営業所
愛知県豊橋市下地町字境田84番地
TEL 0532-54-5262 / FAX 0532-53-5022

豊橋ショールーム
TEL 0532-54-5323 / FAX 0532-53-5031

商品
御見積金額 **¥792,700 (税込 ¥871,970)**

()内の価格は税込価格<税率10%>を表示しています。

(参考) 別途 商品組付費 ¥104,000 (税込 ¥114,400)

商品御見積金額には商品組付費は含まれておりません。
商品組付費は現場の状況により変動する事があります。
又、給水・給湯・ガス・ダクト・電気等の接続工事は含まれておりません。

担当営業	担当アドバイザー	プラン作成者
		仁科

御見積仕様

(キッチン)

奥行	奥行65cm
キッチン本体サイズ	I型255cm
天板高さ	90cm
扉カラー	ブル-グリーン・ブラックモ-ル
キッチンパネル	コンクリートダーク
引手タイプ	レール引手タイプ
ワークトップ材質	アクリル人造大理石
カラー	モデレートブラック
水栓	ハンドシャワー水栓
食器洗い乾燥機	シンク下設置間口45cmタイプ
加熱機器	60cmホ-ロ-トップガスコンロ
レンジ機器	なし
ガス種	LPG
周波数	60Hz

御確認事項

備考

キッチンパネルは加熱機器正面、右壁のみ設置

--	--

御名前 名古屋-豊橋SR SK13

様

現場番号	C2725301	プラン番号	1503C-2204-0323T	作成日	2022/4/17
------	----------	-------	------------------	-----	-----------

御見積明細 キッチン

NO	商品名	仕様	品番	数量	単価	金額
1	人造大理石ワークトップ	らくエルシンク	U717255 1ALW	1	159,500	159,500
2	シンクキャビネット	スライド・シンク下食洗、うちにもホーロートレイ	F-RRXM105UL0(VSJ KF)	1	94,000	94,000
3	食器洗い乾燥機	引出し式(ブラック色)	EW-45R2BMT	1	102,000	102,000
4	食器洗い乾燥機用前面パネル	扉同色	P-DWM45VL0(SJK)-1	1	7,500	7,500
5	調理台キャビネット	足元スライド(3段引出し)・たっぷりホーローキャビネット	F-TFVR075 -0(VSJ KF)	1	88,500	88,500
6	コンロ用キャビネット	足元スライド・たっぷりホーローキャビネット、ミキリ対応	F-KTVR075JR0(VSJ KF)	1	84,500	84,500
7	水栓	エコタイプハンドシャワー水栓	KM5021TTKE	1	33,500	33,500
8	ガス加熱機器(ホーロートップ)	片面焼き、ブラック	TN36A60 P	1	46,500	46,500
【ベースキャビネット小計】				8		616,000
9	レンジフード(本体)	シロココファン、ブラック	VRAT-902ADL(K)	1	66,000	66,000
	レンジフード前面パネル(梁欠き対応用)	ブラック色	VZP-90-655(K)	1	5,500	5,500
10	レンジフード別売部品	エンドパネル、ブラック	VEP-655(K)	1	4,000	4,000
11	エンドパネル	奥行65cmキャビネット用	EP-XN-90 (VSJKD)	1	9,000	9,000
12	台輪カバー	ブラック	ダイヤカバー-V3(K)	1	5,500	5,500
13	水切りネット	らくエルシンク用	ミズキリネットSGN	1	3,000	3,000
14	水切り	らくエルシンク用	ミズキリSGN-B	1	3,500	3,500
15	まな板立て	らくエルシンク用	マナイタテSGN	1	1,500	1,500
16	ゴミポケット	らくエルシンク用	ゴミポケットSGN	1	2,000	2,000
17	どこでもラック(スクエアタイプ)	小物置きM、チャコールグレー	MGSK コモノオキ (CG)	2	1,700	3,400
18	どこでもラック(スクエアタイプ)	タオルハンガーS、チャコールグレー	MGSK タオルハンガー-S (CG)	1	1,100	1,100
19	間仕切り名人	Tタイプ、間口45・60cm用	MGマジキリP TL 1	2	3,900	7,800
20	スライドサブケース	調理キャビネット用	スライドサブケース	1	2,000	2,000
21	かくせるホーローボックス	間口73cm用	ヒラウラHS-73N	1	7,000	7,000
22	かくせるホーローボックス	間口75cm用	ヒラウラHS-75N	1	7,000	7,000
キッチン合計				25		¥744,300

御見積明細 キッチンパネル

NO	商品名	仕様	品番	数量	単価	金額
1	ホーローキッチンパネルPタイプ	サイドパネル、コンクリートダーク	PZS-90 (QCQ)	1	25,700	25,700
2	KP用エッジセット	樹脂製、チャコールグレー	KPEッジセットJ (CG)-2	1	2,800	2,800
3	パネル施工キット	シリコン色(アンバー)	パネルセコウキットS(B)-1	1	5,700	5,700

御名前 名古屋-豊橋SR SK13

様

現場番号	C2725301	プラン番号	1503C-2204-0323T	作成日	2022/4/17
------	----------	-------	------------------	-----	-----------

御見積明細 キッチンパネル

NO	商品名	仕様	品番	数量	単価	金額
4	ホーローキッチンパネルPタイプ	フロントパネル120、コンクリートダーク	PZFN-120 (QCQ)	1	14,200	14,200
キッチンパネル合計				4		¥48,400

商品総合計	29	¥792,700
-------	----	----------

御見積明細の価格には消費税は含まれておりません。別途消費税が必要となります。

(参考) 別途 商品組付費





キッチン商品組付費 ¥70,000 (税込 ¥77,000)

キッチンパネル商品組付費 ¥34,000 (税込 ¥37,400)

商品組付費は現場の状況により変動する事があります。又、給水・給湯・ガス・ダクト・電気等の接続工事は含まれておりません。

()内の価格は税込価格<税率10%>を表示しています。

- 必ずご確認ください。
 - ・天井高さ、吊戸棚・レンジフード取付高さをご確認ください。
 - ・《 》内寸法は参考寸法です。
- 表示記号について
 - ・KP：キッチンパネル

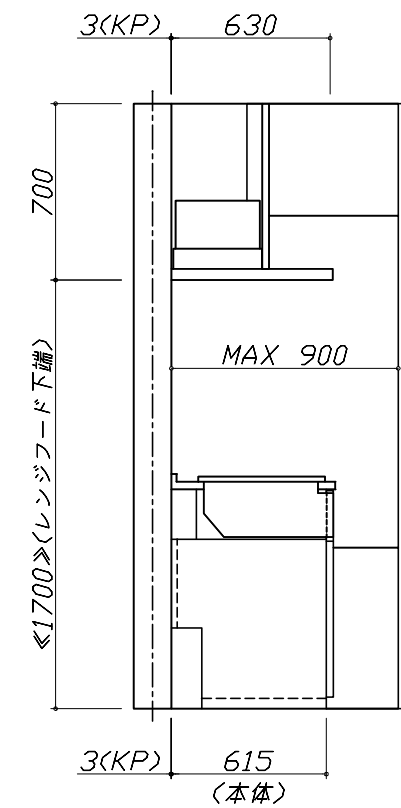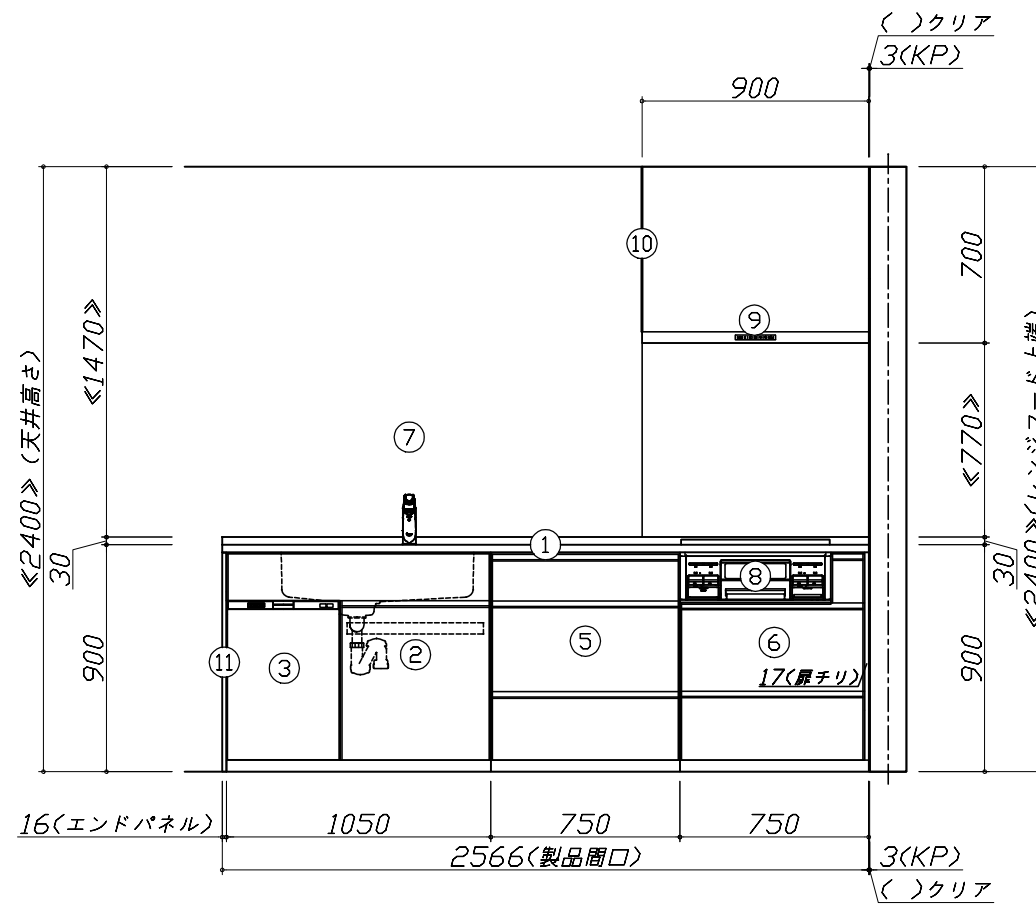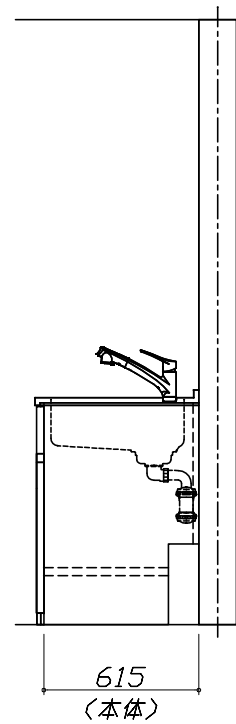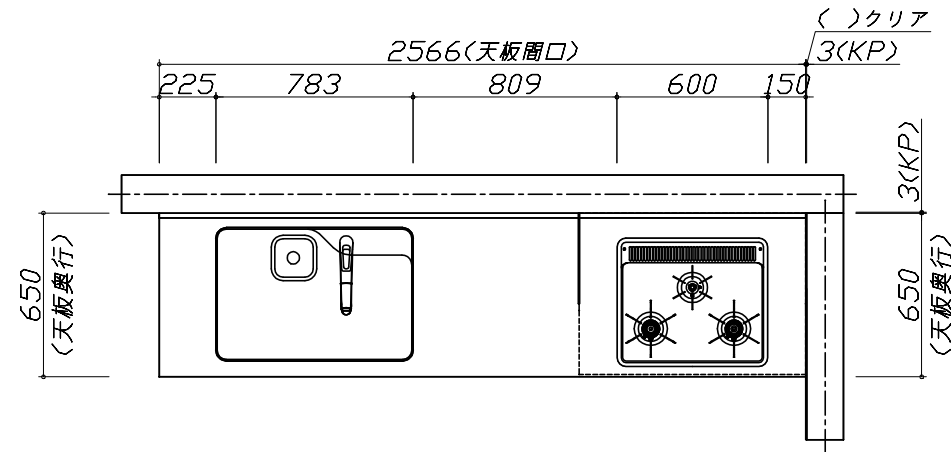


Takara standard
タカラスタンダード株式会社

現場名称： 名古屋-豊橋SR SK13様邸
現場番号： C2725301
豊橋営業所

ホーローシステムキッチン Treasia トレーシア
プラン番号： 1503C-2204-0323T
担当営業：

姿図 1
縮尺： 1 / 30
作成日： 2022年4月17日
担当アドバイザー：

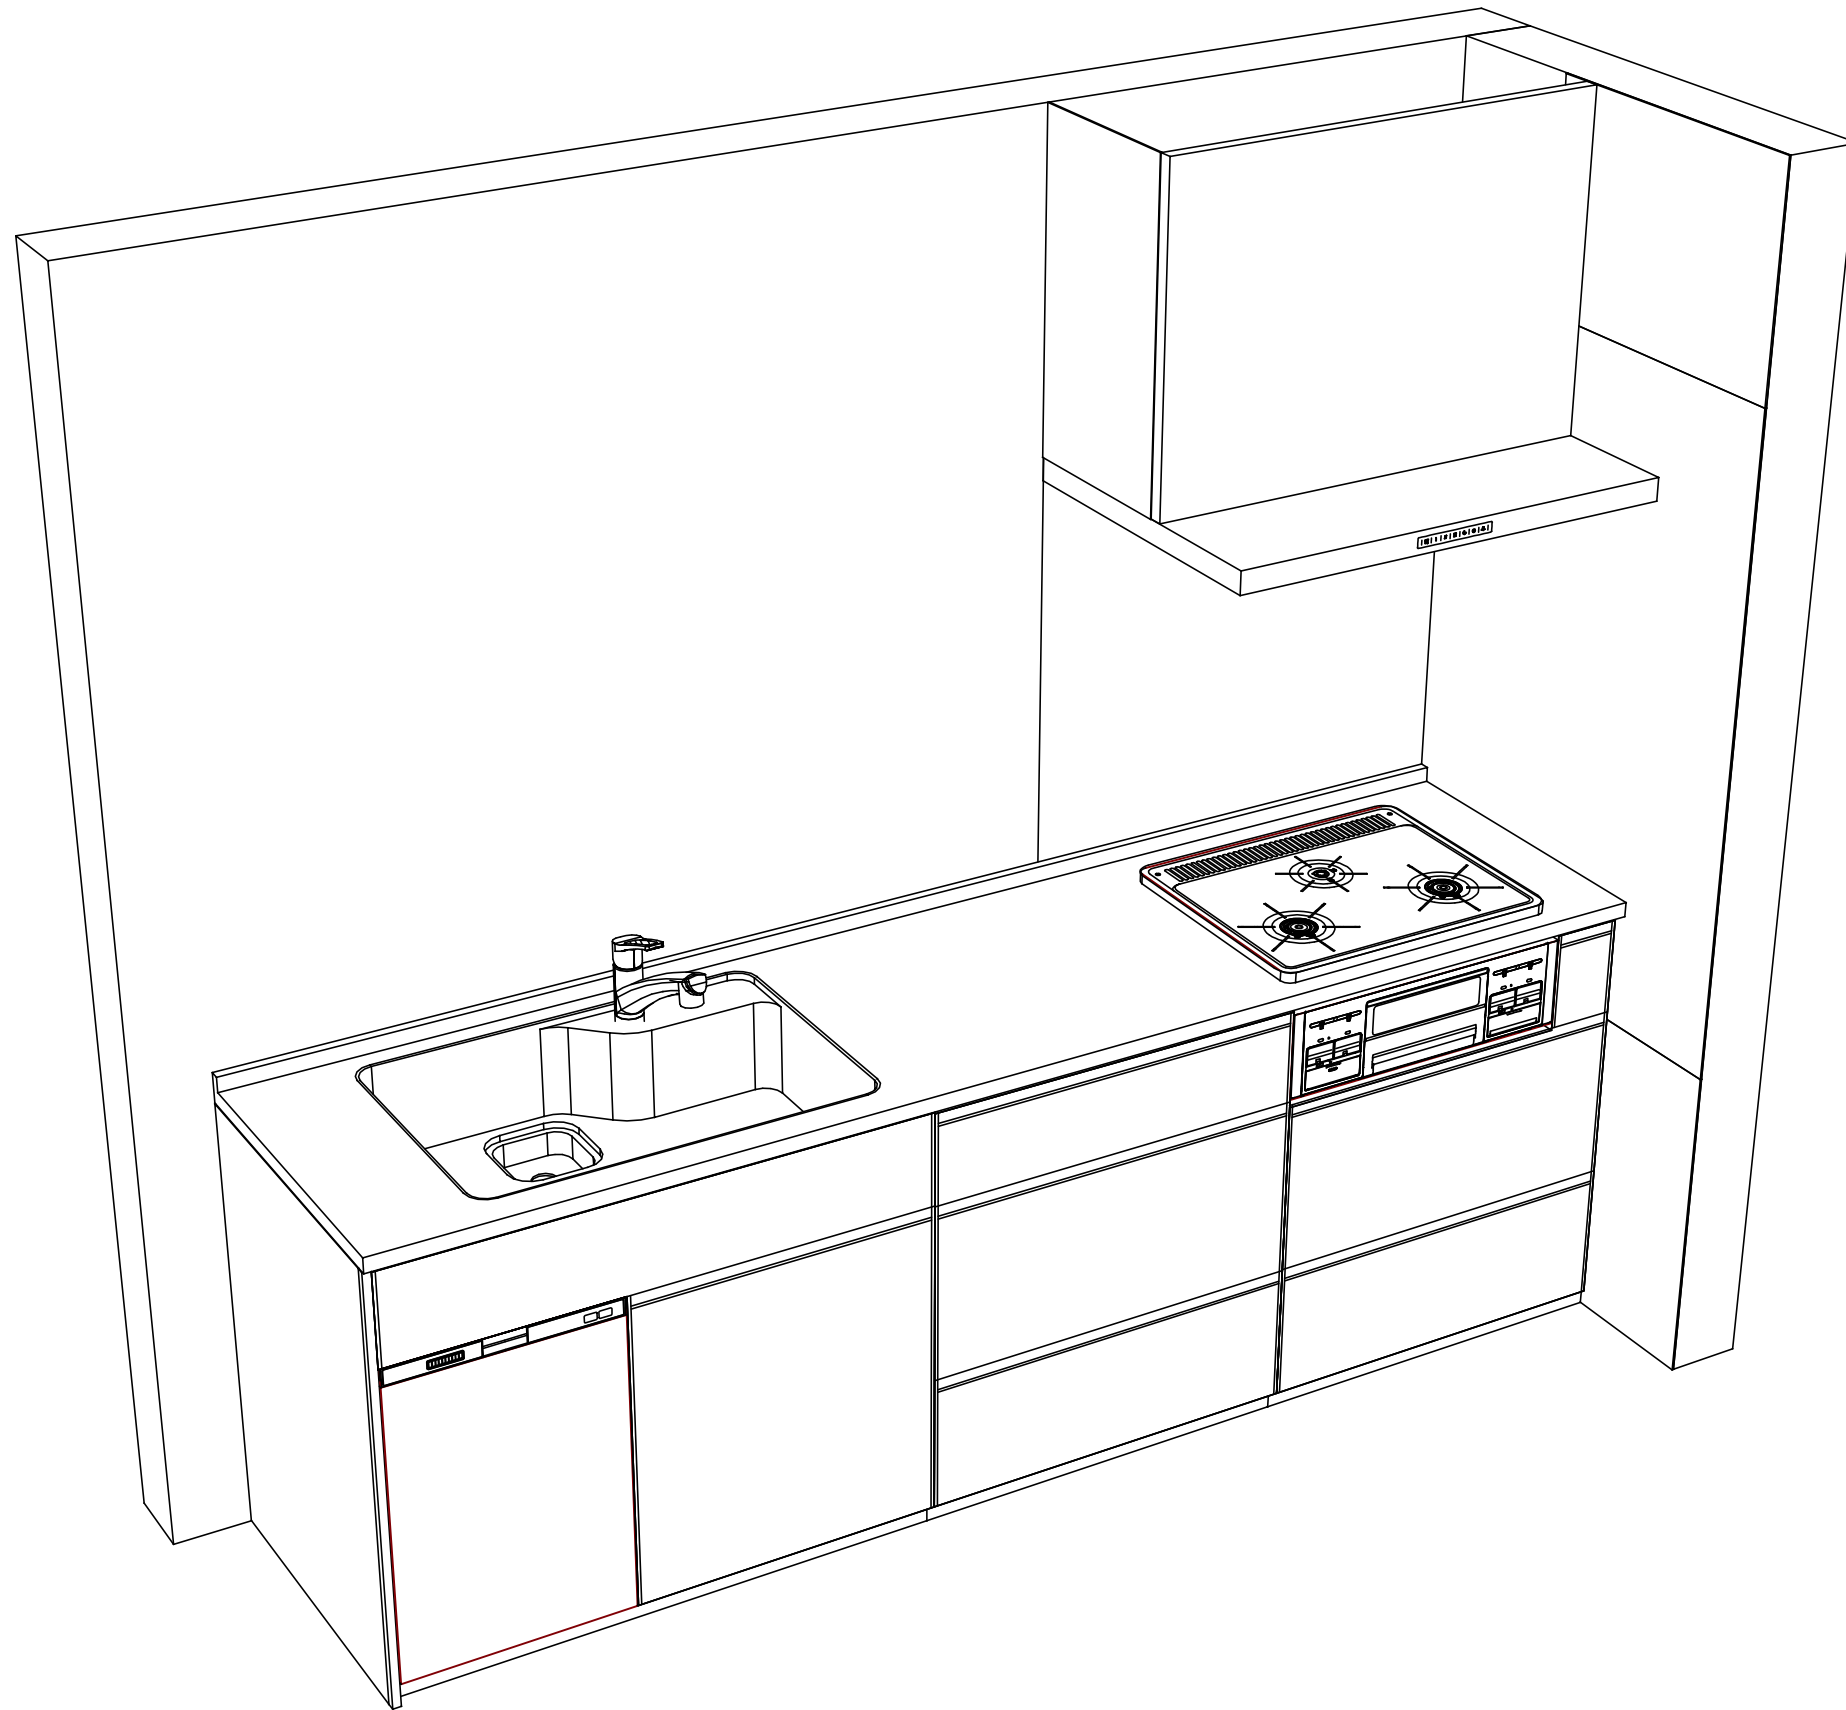

Takara standard
 タカラスタンダード株式会社

現場名称： 名古屋-豊橋SR SK13様邸
 現場番号： C2725301
 豊橋営業所

ホーローシステムキッチン Treasia トレーシア
 プラン番号： 1503C-2204-0323T
 担当営業 :

姿図 2
 縮尺： 1 / 30
 作成日： 2022年4月17日
 担当アドバイザー：

縮尺：A3サイズ等倍