

# ホーローシステムキッチン 御見積書

御名前 名古屋-豊橋SR SK15 様

業者 様

商品名 LEMURE レミュー

作成日 2022年4月22日  
プラン番号 1503C-2204-0418T  
現場番号 C2822552

タカスタンダード株式会社  
豊橋営業所  
愛知県豊橋市下地町字境田84番地  
TEL 0532-54-5262 / FAX 0532-53-5022

豊橋ショールーム  
TEL 0532-54-5323 / FAX 0532-53-5031

商品  
御見積金額 **¥1,103,000 (税込 ¥1,213,300)**

( )内の価格は税込価格<税率10%>を表示しています。

**(参考) 別途 商品組付費 ¥139,000 (税込 ¥152,900)**

商品御見積金額には商品組付費は含まれておりません。  
商品組付費は現場の状況により変動する事があります。  
又、給水・給湯・ガス・ダクト・電気等の接続工事は含まれておりません。

担当営業	担当アドバイザー	プラン作成者
		仁科

## 御見積仕様

(キッチン)

キッチン本体サイズ I型255cm

天板高さ 85cm

扉カラー ロッシュパールアイボリー・シルバーモール

キッチンパネル トラバーチンベージュ

引手タイプ ホーローハンドル引手タイプ

ワークトップ材質 アクリル人造大理石

カラー グランドホワイト

水栓 ハンドシャワー水栓

食器洗い乾燥機 シンク下設置間口45cmタイプ

加熱機器 IHヒーター

レンジ機器 なし

ガス種 LPG

周波数 60Hz

## 御確認事項

## 備考

--	--

No.\*

御名前 名古屋-豊橋SR SK15

様

現場番号	C2822552	プラン番号	1503C-2204-0418T	作成日	2022/4/22
------	----------	-------	------------------	-----	-----------

## 御見積明細 キッチン

NO	商品名	仕様	品番	数量	単価	金額
1	人造大理石ワークトップ	アクリル人造大理石シンク(ホワイト)	VWIH255 TDLW	1	180,000	180,000
2	シンクキャビネット	スライド・シンク下食洗、フロントポケット	F-RRSM105PL5(LRIHF-1)	1	172,000	172,000
3	食器洗い乾燥機	引出し式(シルバー色)	EW-45R2SMT	1	102,000	102,000
4	食器洗い乾燥機用前面パネル	扉同色	P-DWM45LL (RIHE-1)	1	10,500	10,500
5	調理台キャビネット	足元スライド(3段引出、ホーローインナーケース、ホーローインナースライド)	F-TGVM075T-5(LRIHF)	1	142,500	142,500
6	コンロ用キャビネット	足元スライド、ミキリ対応	F-KTVM075IR5(LRIHF)	1	117,000	117,000
7	水栓	エコタイプハンドシャワー水栓	KM5021TTKE	1	33,500	33,500
8	電気加熱機器	IHヒーター(グリルレス)	CS-G220DXRT	1	114,000	114,000
【ベースキャビネット小計】				8		871,500
9	レンジフード(本体)	シロココファン、シルバー、加熱機器連動	VRAT-902ARCL(V)	1	73,000	73,000
	レンジフード用前面パネル	扉同色	VZP-90-655HN(RI)	1	11,000	11,000
10	エンドパネル	扉同色	VEP-655HN(RI)	1	9,500	9,500
11	リモコン		RHリモコン-2	1	2,000	2,000
12	エンドパネル	奥行65cmキャビネット・トル下台用	EP-XN-85 (LRIHE)	1	13,000	13,000
13	どこでもラック(アルミホーロータイプ)	小物置き、パールホワイト	MGH-KR(W)	1	5,000	5,000
14	どこでもラック(アルミホーロータイプ)	レードル掛け、パールホワイト	MGH-KH(W)	1	5,000	5,000
15	間仕切り名人	Sタイプ、間口45cm用	MGマジキリJ ST 2	1	3,600	3,600
16	間仕切り名人	Sタイプ、間口30cm用	MGマジキリJ ST 1	1	1,800	1,800
17	間仕切り名人	Hタイプ、間口45・60cm用	MGマジキリJ HL 1	2	3,400	6,800
18	間仕切り名人	食器用間仕切りポール	MGマジキリホ-ルJ4	1	2,700	2,700
19	間仕切り名人	Tタイプ、間口45・60cm用	MGマジキリP TL 1	2	3,900	7,800
20	かくせるホーローボックス	間口75cm用	ビラウラHS-75N	1	7,000	7,000
21	かくせるホーローボックス	間口73cm用	ビラウラHS-73N	1	7,000	7,000
22	カートリッジホルダー	ホーローキャビ用	カートリッジホルダー-MG	1	1,900	1,900
23	前台輪カバー	扉・スライド用、グレー	P-D 180S85(G1)	1	7,000	7,000
24	足元引出し下飾り板	グレー	P-DX180S (G1)	1	6,500	6,500
キッチン合計				27		¥1,042,100

## 御見積明細 キッチンパネル

NO	商品名	仕様	品番	数量	単価	金額
1	ホーローキッチンパネルPタイプ	サイドパネル、トラバーチンベージュ	PZS-90 (QTV)	1	25,700	25,700

御名前 名古屋-豊橋SR SK15 様

現場番号	C2822552	プラン番号	1503C-2204-0418T	作成日	2022/4/22
------	----------	-------	------------------	-----	-----------

## 御見積明細 キッチンパネル

NO	商品名	仕様	品番	数量	単価	金額
2	ホーローキッチンパネルPタイプ	窓パネル185、トラバーチンベージュ	PZW -185 (QTV)	1	12,500	12,500
3	KP用エッジセット	樹脂製、ベージュ	KPエッジセットJ (MB)-2	1	2,800	2,800
4	パネル施工キット	シリコン色(アイボリー)	パネルセコウキットS(I)-1	1	5,700	5,700
5	ホーローキッチンパネルPタイプ	フロントパネル120、トラバーチンベージュ	PZFN-120 (QTV)	1	14,200	14,200
キッチンパネル合計				5		¥60,900

商品総合計	32	¥1,103,000
-------	----	------------

御見積明細の価格には消費税は含まれておりません。別途消費税が必要となります。





## (参考) 別途 商品組付費

キッチン商品組付費 ¥105,000 (税込 ¥115,500)  
キッチンパネル商品組付費 ¥34,000 (税込 ¥37,400)

商品組付費は現場の状況により変動する事があります。又、給水・給湯・ガス・ダクト・電気等の接続工事は含まれておりません。

( )内の価格は税込価格 &lt; 税率10% &gt; を表示しています。

- 必ずご確認ください。
  - ・天井高さ、吊戸棚・レンジフード取付高さをご確認ください。
  - ・《 》内寸法は参考寸法です。
- 表示記号について
  - ・KP：キッチンパネル

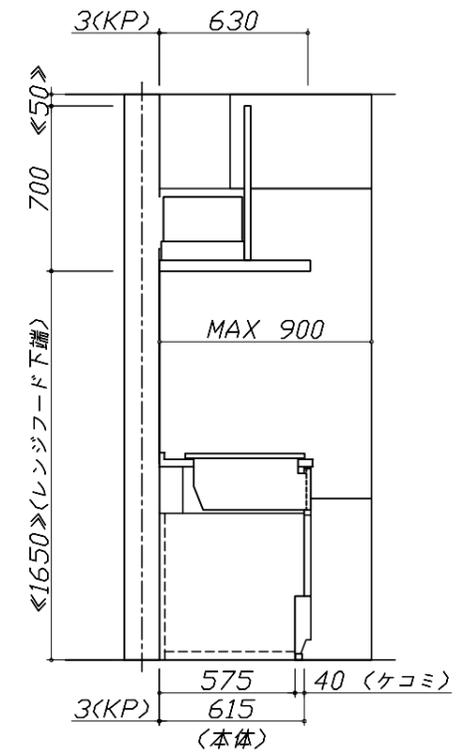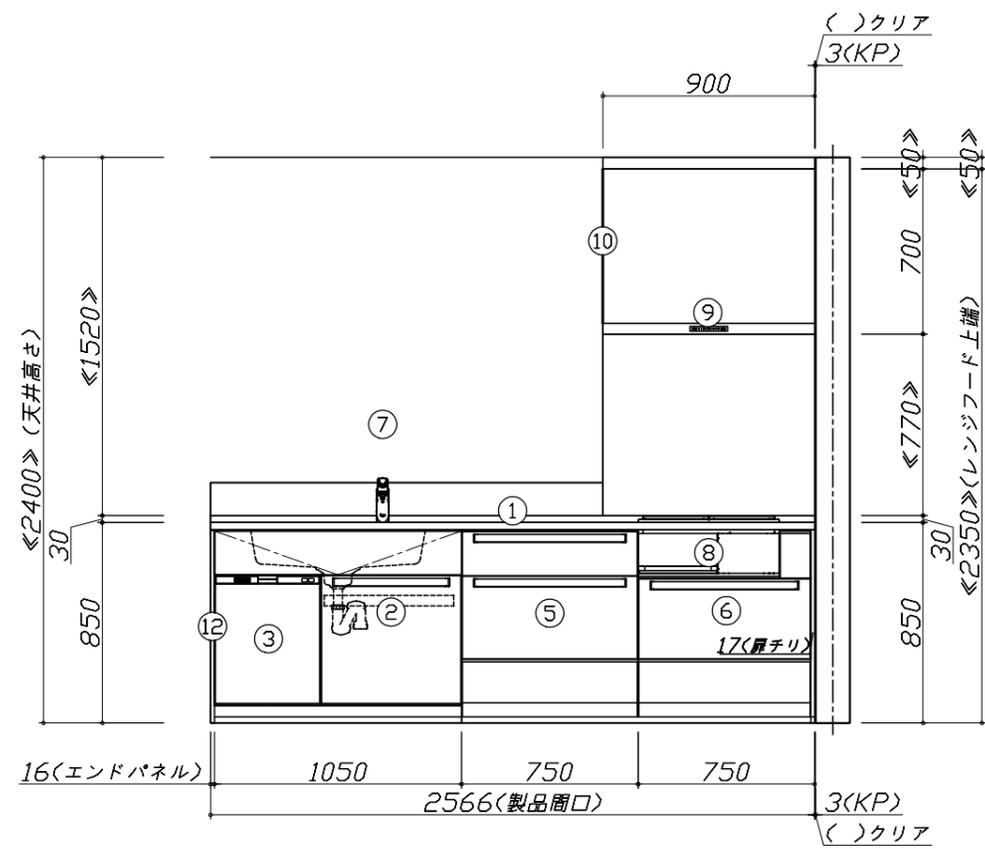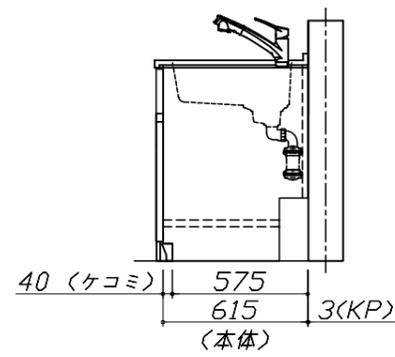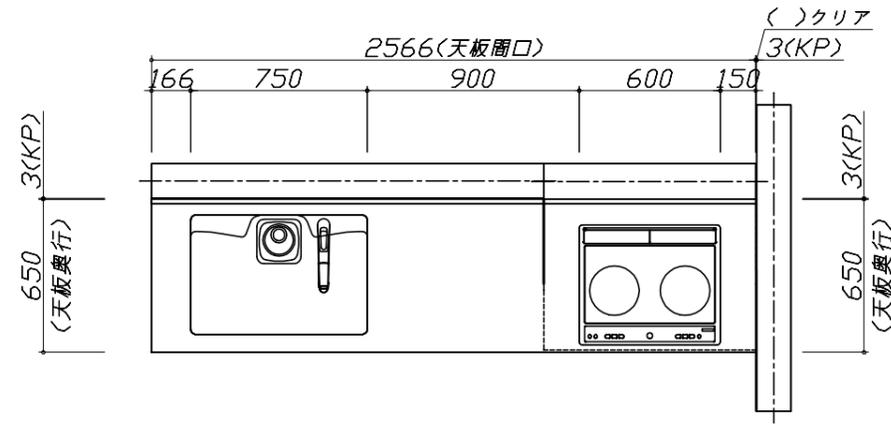


Takara standard  
タカラスタンダード株式会社

現場名称： 名古屋-豊橋SR SK15様邸  
現場番号： C2822552  
豊橋営業所

ホーローシステムキッチン LEMURE レミュー  
プラン番号： 1503C-2204-0418T  
担当営業：

姿図 1 縮尺： 1 / 30  
作成日： 2022年4月22日  
担当アドバイザー：

縮尺：A3サイズ等倍

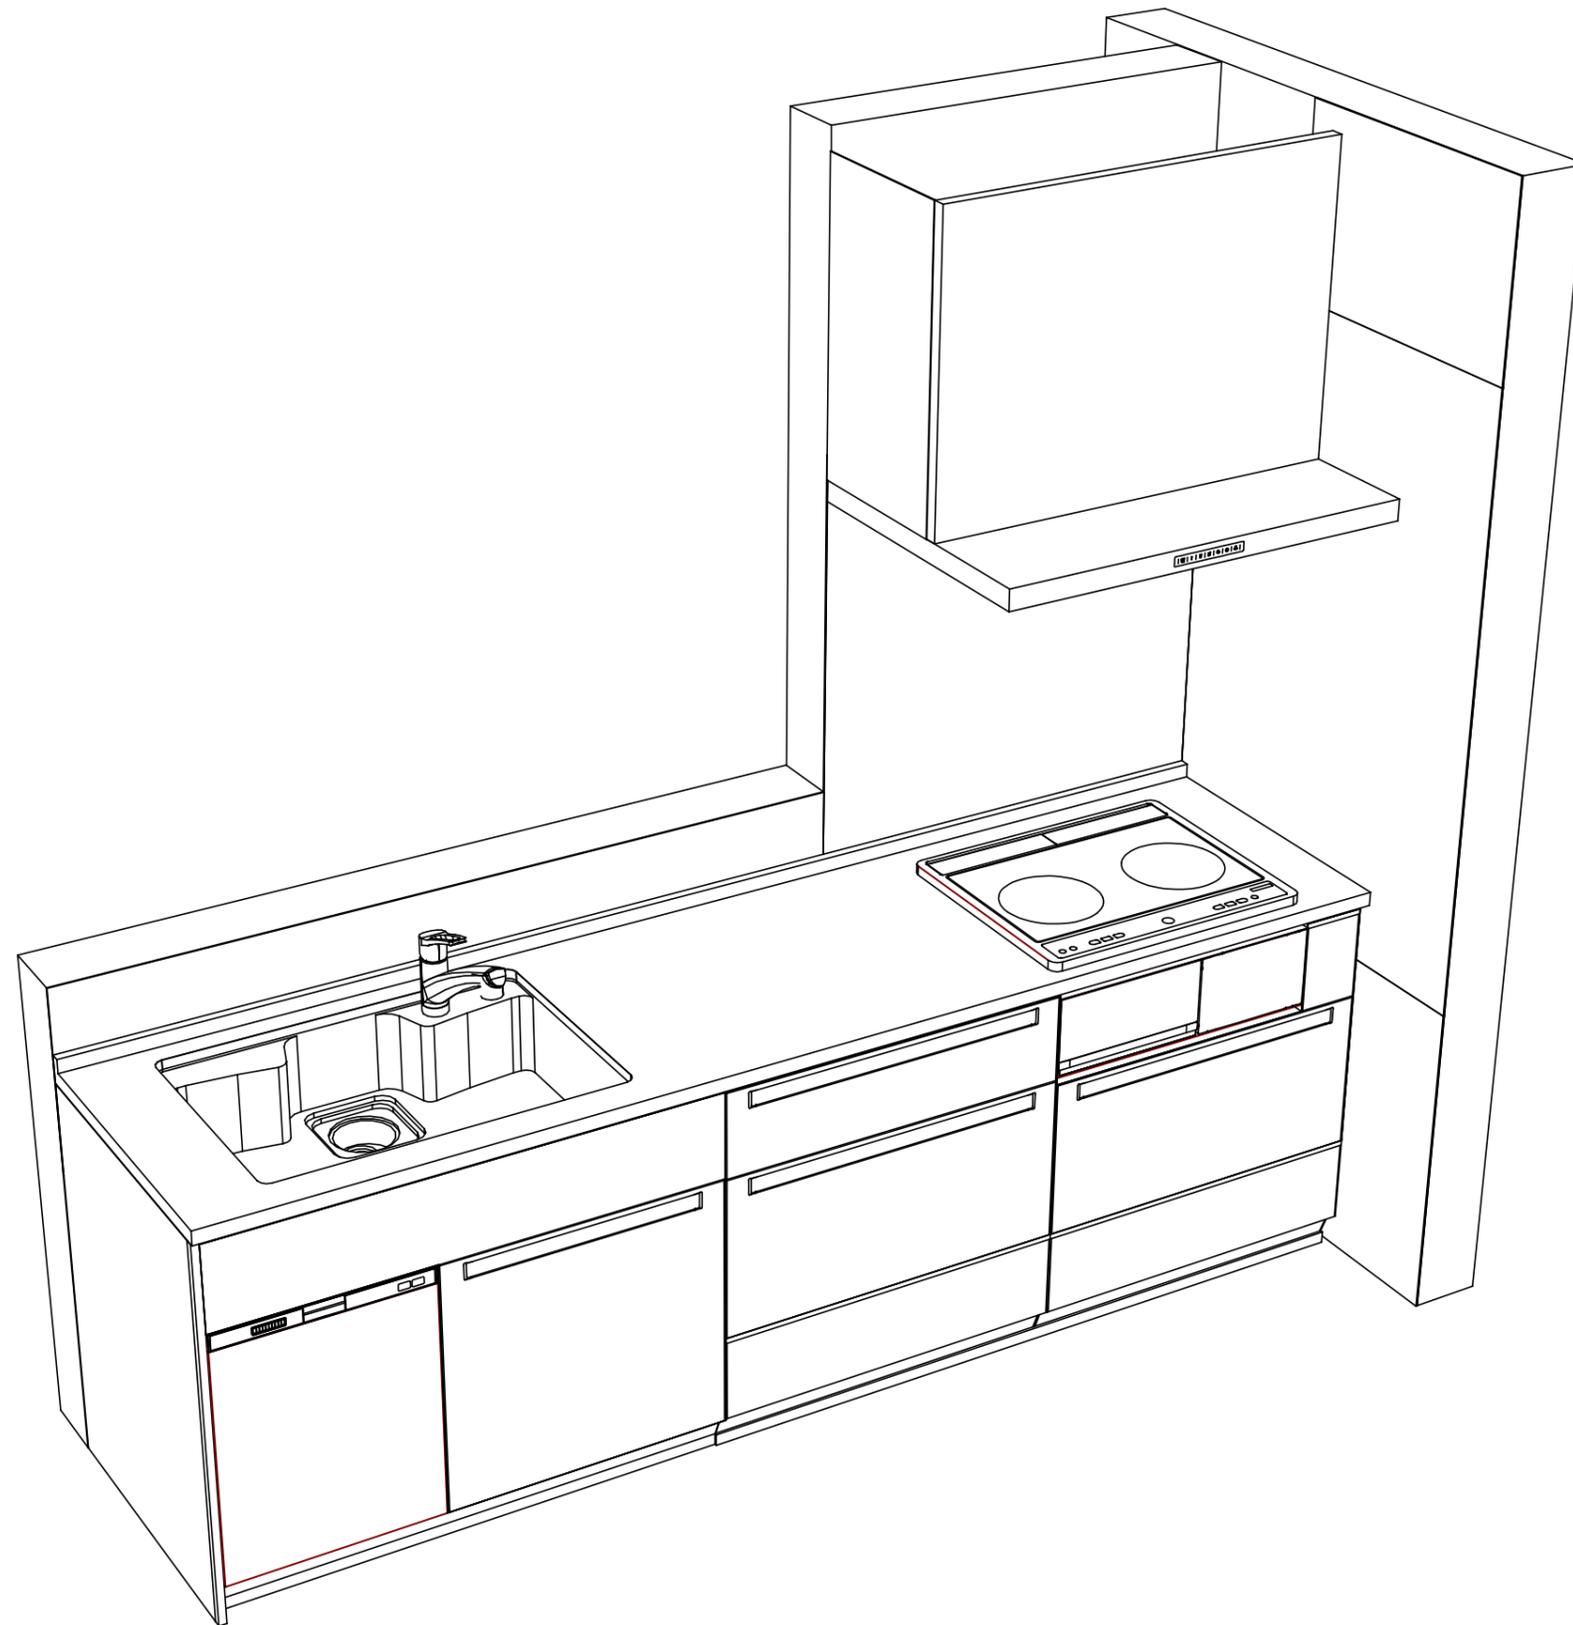

Takara standard  
 タカラスタンダード株式会社

現場名称： 名古屋-豊橋SR SK15様邸  
 現場番号： C2822552  
 豊橋営業所

ホーローシステムキッチン LEMURE レミュー  
 プラン番号： 1503C-2204-0418T  
 担当営業 :

姿図 2 縮尺： 1 / 30  
 作成日： 2022年4月22日  
 担当アドバイザー：

縮尺：A3サイズ等倍