

ホーローシステムキッチン 御見積書

御名前 名古屋-豊橋SR SK16 様

業者 様

商品名 Edel エーデル

作成日 2022年4月22日
プラン番号 1503C-2204-0419T
現場番号 C2734146

タカスタンダード株式会社
豊橋営業所
愛知県豊橋市下地町字境田84番地
TEL 0532-54-5262 / FAX 0532-53-5022

豊橋ショールーム
TEL 0532-54-5323 / FAX 0532-53-5031

商品
御見積金額 **¥530,900 (税込 ¥583,990)**

()内の価格は税込価格<税率10%>を表示しています。

(参考) 別途 商品組付費 ¥97,000 (税込 ¥106,700)

商品御見積金額には商品組付費は含まれておりません。
商品組付費は現場の状況により変動する事があります。
又、給水・給湯・ガス・ダクト・電気等の接続工事は含まれておりません。

担当営業	担当アドバイザー	プラン作成者
		仁科

御見積仕様

(キッチン)

奥行	奥行65cm
キッチン本体サイズ	I型240cm
天板高さ	82cm
扉カラー	ダークブルー
キッチンパネル	マーブルグレー
ワークトップ材質	ステンレス
カラー	オーバルエンボス加工
水栓	シングルレバー水栓
食器洗い乾燥機	なし
加熱機器	60cmホーロートップガスコンロ
レンジ機器	なし
ガス種	LPG
周波数	60Hz

御確認事項

備考

--	--

御名前 名古屋-豊橋SR SK16

様

現場番号	C2734146	プラン番号	1503C-2204-0419T	作成日	2022/4/22
------	----------	-------	------------------	-----	-----------

御見積明細 キッチン

NO	商品名	仕様	品番	数量	単価	金額
1	ステンレスワークトップ	らくエルシンク	TIIJ240 1ARD	1	67,500	67,500
2	シンクキャビネット	足元スライド	F-RNVM105 -2XESN C	1	90,300	90,300
3	調理台キャビネット	足元スライド(3段引出し)	F-TFVZ060 -2XESN C	1	52,000	52,000
4	コンロ用キャビネット	足元スライド	F-KTVZ075 L2XESN C	1	56,500	56,500
5	水栓	エコタイプシングルレバー水栓	KM5011TTKE	1	15,000	15,000
6	ガス加熱機器(ホ-ロ-トップ)	片面焼き、シルバー	TN36V-60 P	1	42,000	42,000
【ベースキャビネット小計】				6		323,300
7	ウォールキャビネット	耐震ラッチ付	W-M A090 -P(ESN C-D	1	26,000	26,000
8	ウォールキャビネット	アイラックLタイプ用、耐震ラッチ付	W-MR A060ZRP(ESN C	1	19,000	19,000
	アイラック	Lタイプ、シルバー	SDR-60L(K)	1	25,500	25,500
9	アイラック用アルミカバー	レンジフード横用	SDRガワカバ`-L(G)	1	2,000	2,000
10	アイラック用前面パネル	扉色対応用	P-SDR 90 (SN)	1	2,000	2,000
11	照明ユニット	センサータイプ、11W(LED仕様)	SMY-56SN	1	17,500	17,500
12	レンジフード	シロココファン(シルバー色)	VUS-905AD (V)	1	31,000	31,000
	前幕板	高さ70cmタイプ、シルバー色	マイマクイタ90SA350CV	1	3,500	3,500
13	見切り対応フィラー	レンジフード用、シルバー	ミキリW10F(V)	1	1,500	1,500
14	見切り対応フィラー	下台・周辺収納ユニット用	ミキリタ10H(W)	1	700	700
	見切り対応フィラー	ステンレス天板用	ミキリトップ10S	1	800	800
15	エンドカバー	足元スライドタイプ用	EC-V -82(W)	1	5,500	5,500
16	どこでもラック(スクエアタイプ)	小物置きM、ホホワイト	MGSK コモノオキ (W	2	1,700	3,400
17	どこでもラック	鍋ふたホルダー	MGSK ナベ`フタホルダ (W	1	3,900	3,900
18	どこでもラック	フリーラック	MGSK フリー-ラック (W	1	1,700	1,700
19	かくせるラック	レードル立て	MGTS-120	1	3,100	3,100
20	かくせるラック	なべふた・まな板立て	MGTS-475	1	3,900	3,900
21	水切りネット	らくエルシンク用	ミズ`キリネットSGN	1	3,000	3,000
22	水切り	らくエルシンク用	ミズ`キリSGN-B	1	3,500	3,500
23	ゴミボケット	らくエルシンク用	ゴミボケットSGN	1	2,000	2,000
24	水栓別売部品	逆止弁	ギャクシ`ンKM346M	1	1,900	1,900
キッチン合計				28		¥484,700

御名前 名古屋-豊橋SR SK16

様

現場番号	C2734146	プラン番号	1503C-2204-0419T	作成日	2022/4/22
------	----------	-------	------------------	-----	-----------

御見積明細 キッチンパネル

NO	商品名	仕様	品番	数量	単価	金額
1	ホーローキッチンパネルPタイプ	フロントパネル135、マーブルグレー	PZFN-135 (MGN)	1	10,100	10,100
2	ホーローキッチンパネルPタイプ	フロントパネル120、マーブルグレー	PZFN-120 (MGN)	1	9,700	9,700
3	ホーローキッチンパネルPタイプ	サイドパネル、マーブルグレー	PZS-90 S(MGN)	1	17,900	17,900
4	KP用エッジセット	樹脂製、グレー	KPエッジセットJ (PG)-2	1	2,800	2,800
5	パネル施工キット	シリコン色(グレー)	パネルセコウキットS(G)-1	1	5,700	5,700
キッチンパネル合計				5		¥46,200

商品総合計	33	¥530,900
-------	----	----------

御見積明細の価格には消費税は含まれておりません。別途消費税が必要となります。


(参考) 別途 商品組付費

キッチン商品組付費 ¥63,000 (税込 ¥69,300)

キッチンパネル商品組付費 ¥34,000 (税込 ¥37,400)

商品組付費は現場の状況により変動する事があります。又、給水・給湯・ガス・ダクト・電気等の接続工事は含まれておりません。

()内の価格は税込価格 < 税率10% > を表示しています。

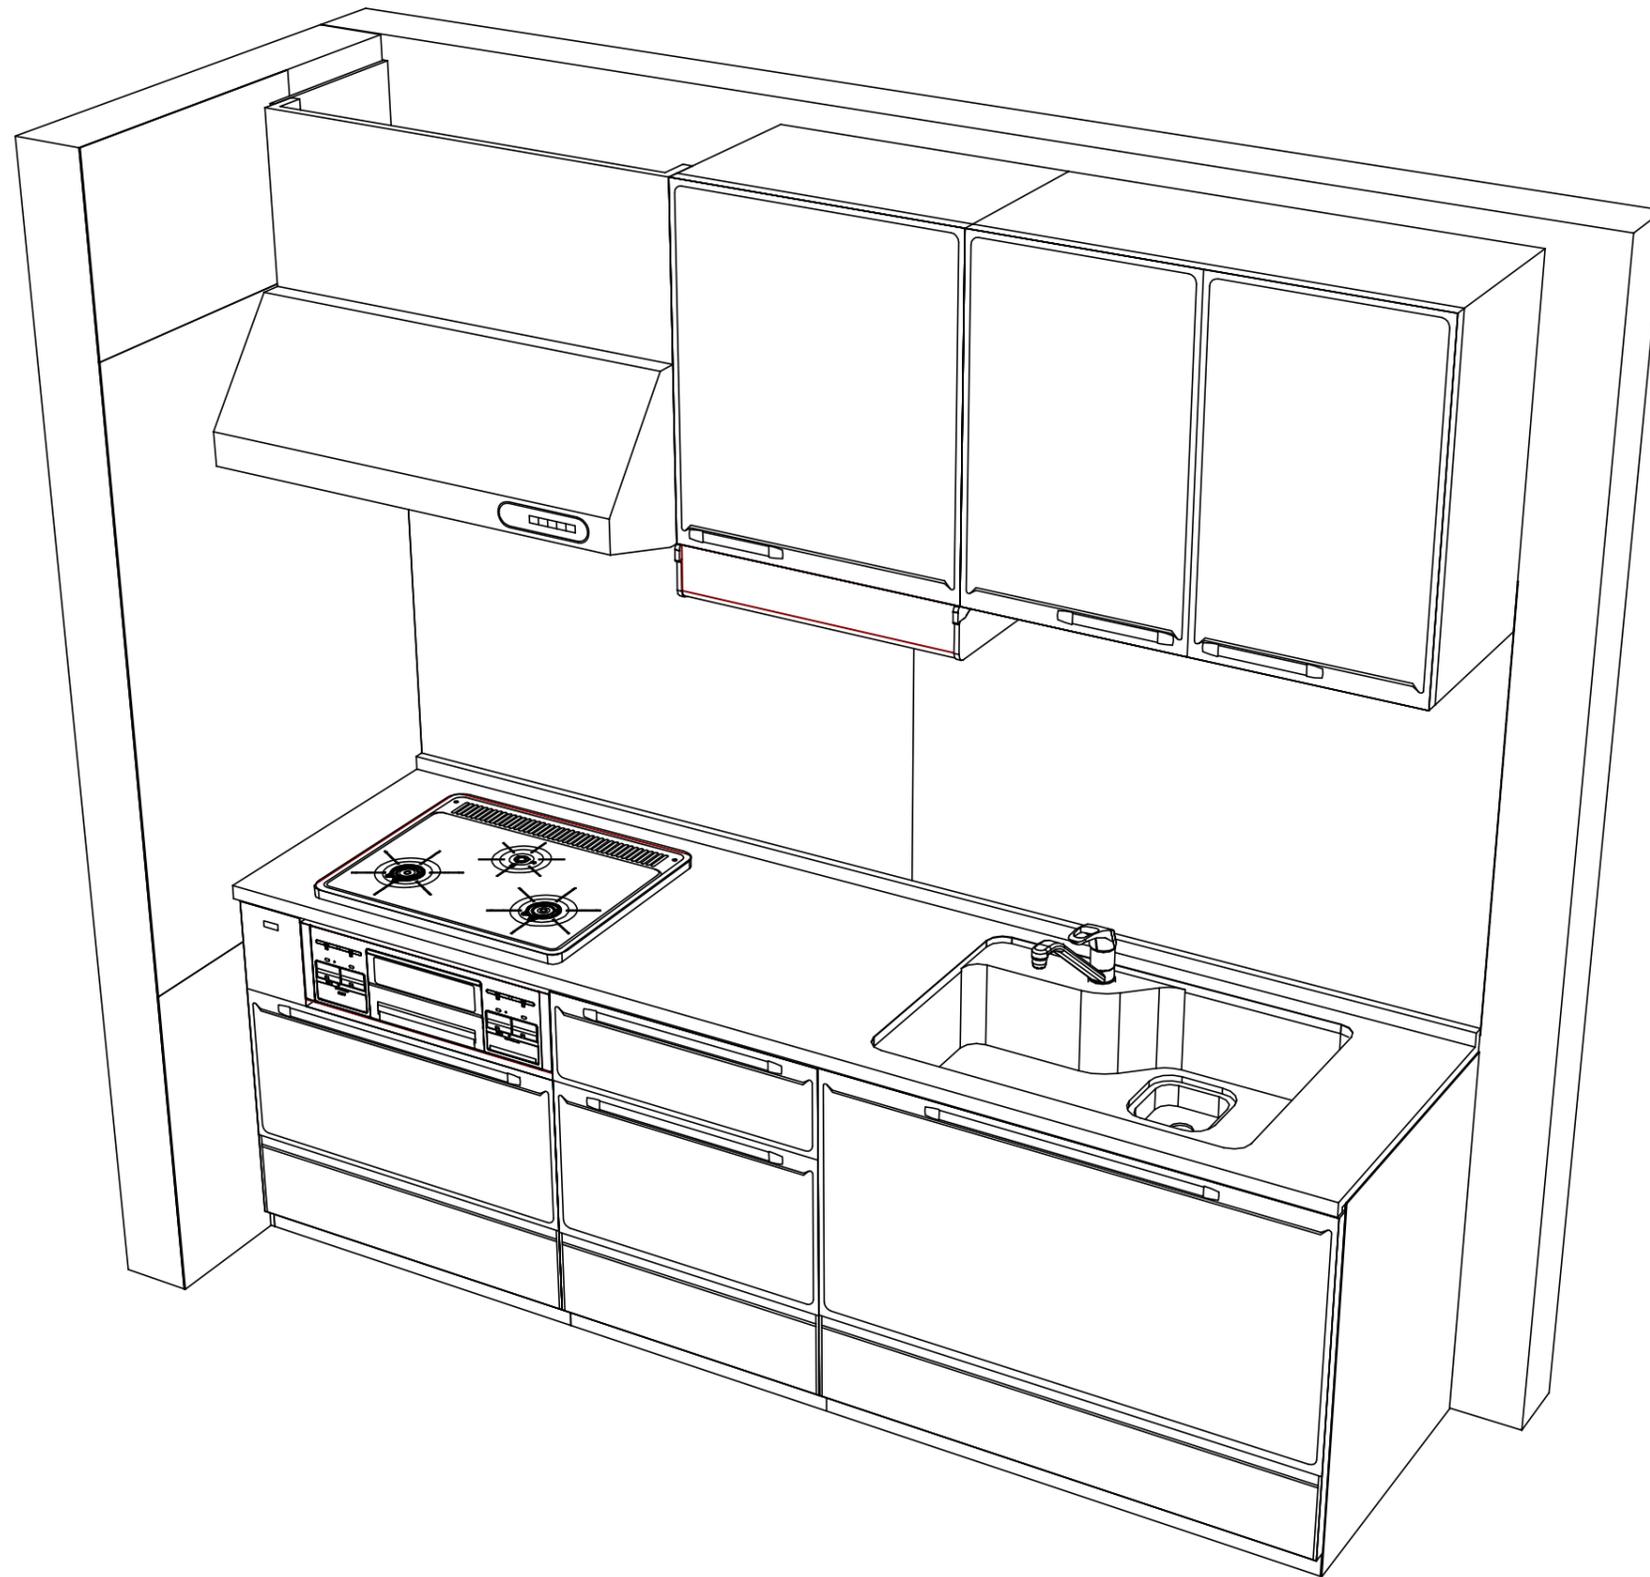

Takara standard
タカラスタンダード株式会社

現場名称： 名古屋-豊橋SR SK16様邸
現場番号： C2734146
豊橋営業所

ホーローシステムキッチン Edel エーデル
プラン番号： 1503C-2204-0419T
担当営業：

姿図 2 縮尺： 1 / 30
作成日： 2022年4月22日
担当アドバイザー：

縮尺：A3サイズ等倍