

# ホーローシステムキッチン 御見積書

御名前 名古屋-豊橋SR SK11 様

業者 様

商品名 Edel エーデル

作成日 2023年11月7日  
プラン番号 1503C-2311-0108T  
現場番号 C3356951

タカラスタANDARD株式会社  
◆豊橋営業所  
愛知県豊橋市下地町字境田84番地  
TEL 0532-54-5262 / FAX 0532-53-5022

◆豊橋ショールーム  
TEL 0532-54-5323 / FAX 0532-53-5031

商品  
御見積金額 **¥910,500** (税込 ¥1,001,550)

( )内の価格は税込価格<税率10%>を表示しています。

《参考》別途 商品組付費 **¥104,000** (税込 ¥114,400)

- ※ 商品御見積金額には商品組付費は含まれておりません。
- ※ 商品組付費には配送・搬入・商品組付等の費用を含んでいます。
- ※ 商品組付費は現場の状況により変動する事があります。  
又、給水・給湯・ガス・ダクト・電気等の接続工事は含まれておりません。

## ◆ 御見積仕様

《キッチン》

奥行	奥行65cm
キッチン本体サイズ	I型255cm
天板高さ	82cm
扉カラー	ホワイト
キッチンパネル	HDタイプ:モザイクグレー
ワークトップ材質	人造大理石
カラー	シャインホワイト
水栓	ハンドシャワー水栓
食器洗い乾燥機	シンク下設置間口45cmタイプ
加熱機器	60cmホーロートップガスコンロ
レンジ機器	なし
ガス種	LPG
周波数	60Hz

## ◆ 御確認事項

- ☆商品の仕様・価格等につきましては予告なく変更する事がありますので、ご購入の際には、弊社支店営業所等へお問い合わせ、又はカタログにて、よく御確認下さいませ。
- ☆組立工事費には給水、給湯、ガス、ダクト電気等の接続工事は含まれておりません。
- ☆この御見積書の有効期間は30日間です。

担当営業	担当アドバイザー	プラン作成者
		仁科

## ◆ 備考

--	--

御名前 名古屋-豊橋SR SK11

様

現場番号	C3356951	プラン番号	1503C-2311-0108T	作成日	2023/11/7
------	----------	-------	------------------	-----	-----------

## 御見積明細 キッチン

NO	商品名	仕様	品番	数量	単価	金額
1	人造大理石ワークトップ	らくエルシンク	MFI255 1ARJ	1	95,500	95,500
2	シンクキャビネット	スライド・シンク下食洗(ソフトコース)	F-RRXM105 R2(ESW C	1	65,800	65,800
3	食器洗い乾燥機	引出し式(シルバー色)	EW-45R2ST	1	111,000	111,000
4	食器洗い乾燥機用前面パネル	扉同色	P-DWP45P (SW )	1	4,500	4,500
5	調理台キャビネット	足元スライド(3段引出し)(ソフトコース)	F-TFVZ075 -2(ESW C	1	73,500	73,500
6	コンロ用キャビネット	足元スライド(ソフトコース)	F-KTVZ075 L2(ESW C	1	70,500	70,500
7	水栓	エコタイプハンドシャワー水栓	KM5021TTKE	1	36,500	36,500
8	ガス加熱機器(ホーロートップ)	片面焼き、シルバー	TN36AV60 P	1	54,500	54,500
【ベースキャビネット小計】				8		511,800
9	ウォールキャビネット	耐震ラッチ付	W-M A120 -P(ESW C-D	1	37,500	37,500
10	ウォールキャビネット	アイラックタイプ用、耐震ラッチ付	W-MR A045ZRP(ESW C	1	19,500	19,500
	アイラック	Lタイプ、シルバー	SDR-45L(K)	1	28,400	28,400
11	アイラック	シルバー	SDR-60 (K)	1	27,800	27,800
12	アイラック	照明付き	SDR-60S	1	42,500	42,500
13	アイラック用前面パネル	扉色対応用	P-SDR 90 (SW )	3	2,500	7,500
14	レンジフード	シロッコファン(シルバー色)	VUA-901AD (V)	1	42,500	42,500
	前幕板	高さ70cmタイプ、シルバー色	マエマク90VUA-640(V)	1	6,000	6,000
15	見切り対応フィルター	レンジフード用、シルバー	ミキリW10F(V)	1	1,500	1,500
16	見切り対応フィルター	下台・周辺収納ユニット用	ミキリタ10H(W )	1	700	700
17	サイドパネル	本体(木製)	P-ST 260CS(W) -2	1	19,000	19,000
18	サイドパネル	パネル(ホーローキッチンパネル色対応)	PZ-ST260 (IMG)-2	2	27,500	55,000
19	サイドパネル用モール		モールST260N (L)	1	1,500	1,500
20	施工キット		PZ-ST セコキット(S)-1	2	3,500	7,000
21	どこでもラック(スクエアタイプ)	タオルハンガーL、ホワイト	MGSK タオルハンガーL (W	1	2,500	2,500
	どこでもラック(スクエアタイプ)	アタッチメント(小物入れ)	MGAK コモノイレ15S (W	1	1,000	1,000
22	どこでもラック(スクエアタイプ)	フキン掛け	MGSK フキンカケ (W	1	2,500	2,500
23	どこでもラック	鍋ふたホルダー	MGSK ナベフタホルダ (W	1	3,900	3,900
24	どこでもラック	フリーラック	MGSK フリーラック (W	1	1,700	1,700
25	間仕切り名人	Tタイプ、間口45・60cm用	MGマジキリP TL 1	2	3,900	7,800
26	水切り	らくエルシンク用	ミズキリSGN-B	1	4,500	4,500
27	ゴミポケット	らくエルシンク用	ゴミポケットSGN	1	2,500	2,500

御名前 名古屋-豊橋SR SK11 様

現場番号	C3356951	プラン番号	1503C-2311-0108T	作成日	2023/11/7
------	----------	-------	------------------	-----	-----------

## 御見積明細 キッチン

NO	商品名	仕様	品番	数量	単価	金額
28	施工部材		シリコン(クリア2)	1	1,000	1,000
29	施工部材		シリコン(ホワイト2)	1	1,000	1,000
キッチン合計				37		¥836,600

## 御見積明細 キッチンパネル

NO	商品名	仕様	品番	数量	単価	金額
1	ホーローキッチンパネルHDタイプ	フロントパネル135、モザイクグレー	PZFN-135 (IMG)	2	17,500	35,000
2	ホーローキッチンパネルHDタイプ	サイドパネル、モザイクグレー	PZS-90 (IMG)	1	30,400	30,400
3	KP用エッジセット	樹脂製、ホワイト	KPエッジセットJ (MW)-2	1	2,800	2,800
4	パネル施工キット	シリコン色(ホワイト)	パネルセコウキットS(W)-1	1	5,700	5,700
キッチンパネル合計				5		¥73,900

商品総合計	42	¥910,500
-------	----	----------

※ 御見積明細の価格には消費税は含まれておりません。別途消費税が必要となります。

## 《参考》別途 商品組付費





キッチン商品組付費 ¥70,000 (税込 ¥77,000)

キッチンパネル商品組付費 ¥34,000 (税込 ¥37,400)

※ 商品組付費は現場の状況により変動する事があります。又、給水・給湯・ガス・ダクト・電気等の接続工事は含まれておりません。

( )内の価格は税込価格&lt;税率10%&gt;を表示しています。

■必ずご確認ください。  
 ・天井高さ、吊戸棚・レンジフード取付高さをご確認ください。  
 ・《 》内寸法は参考寸法です。  
 ■表示記号について  
 ・KP：キッチンパネル

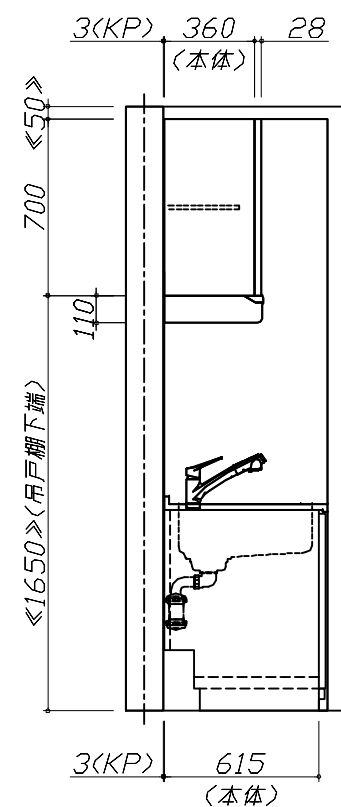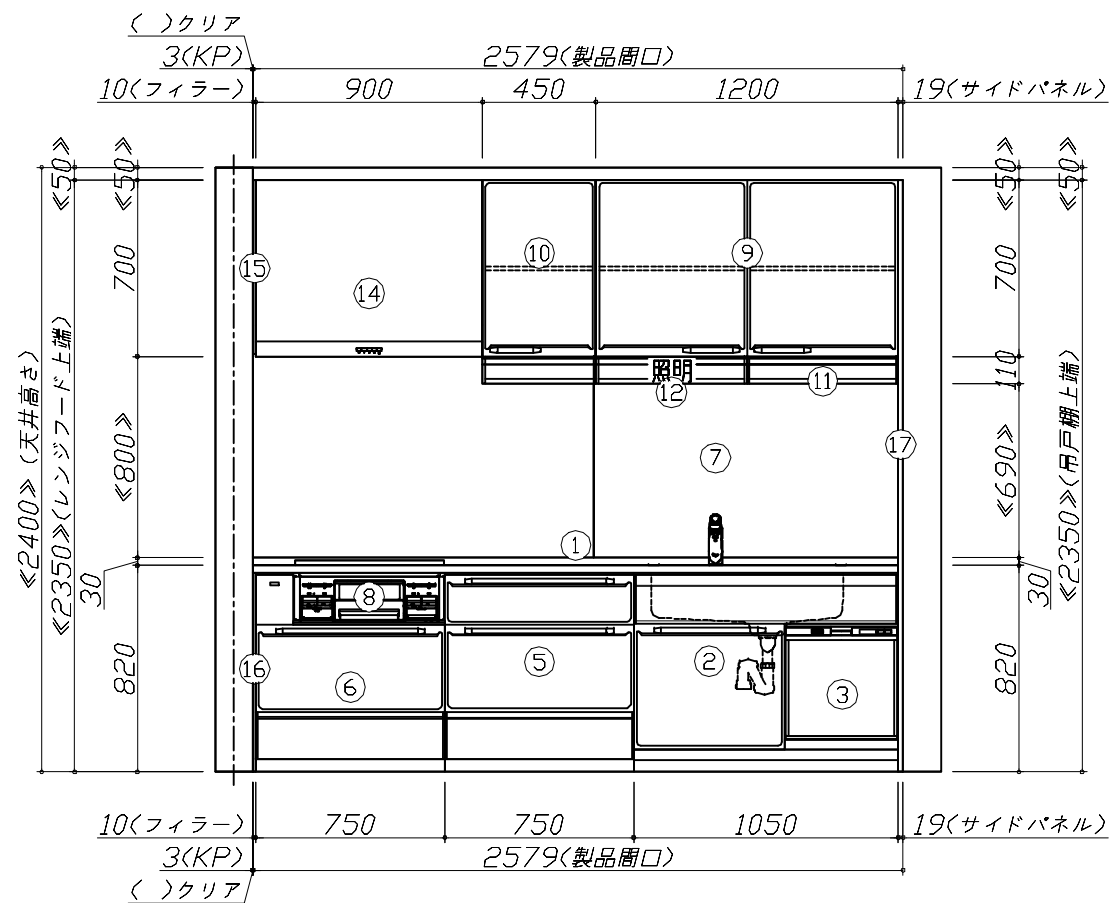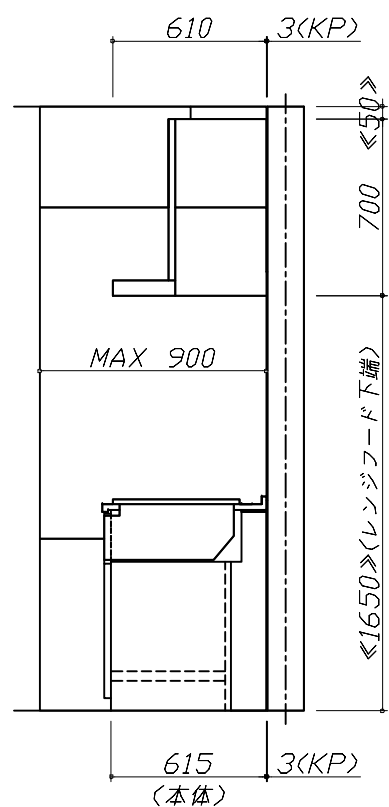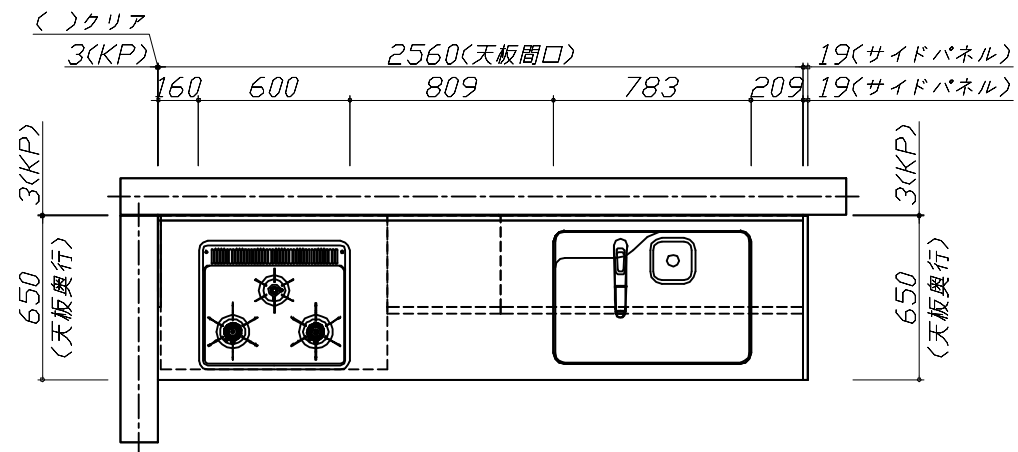


Takara standard  
 タカラスタンダード株式会社

現場名称：名古屋-豊橋SR SK11様邸  
 現場番号：C3356951  
 豊橋営業所

ホーローシステムキッチン Edel エーデル  
 プラン番号：1503C-2311-0108T  
 担当営業：

姿図 1 縮尺：1 / 30  
 作成日：2023年11月7日  
 担当アドバイザー：

縮尺：A3サイズ等倍

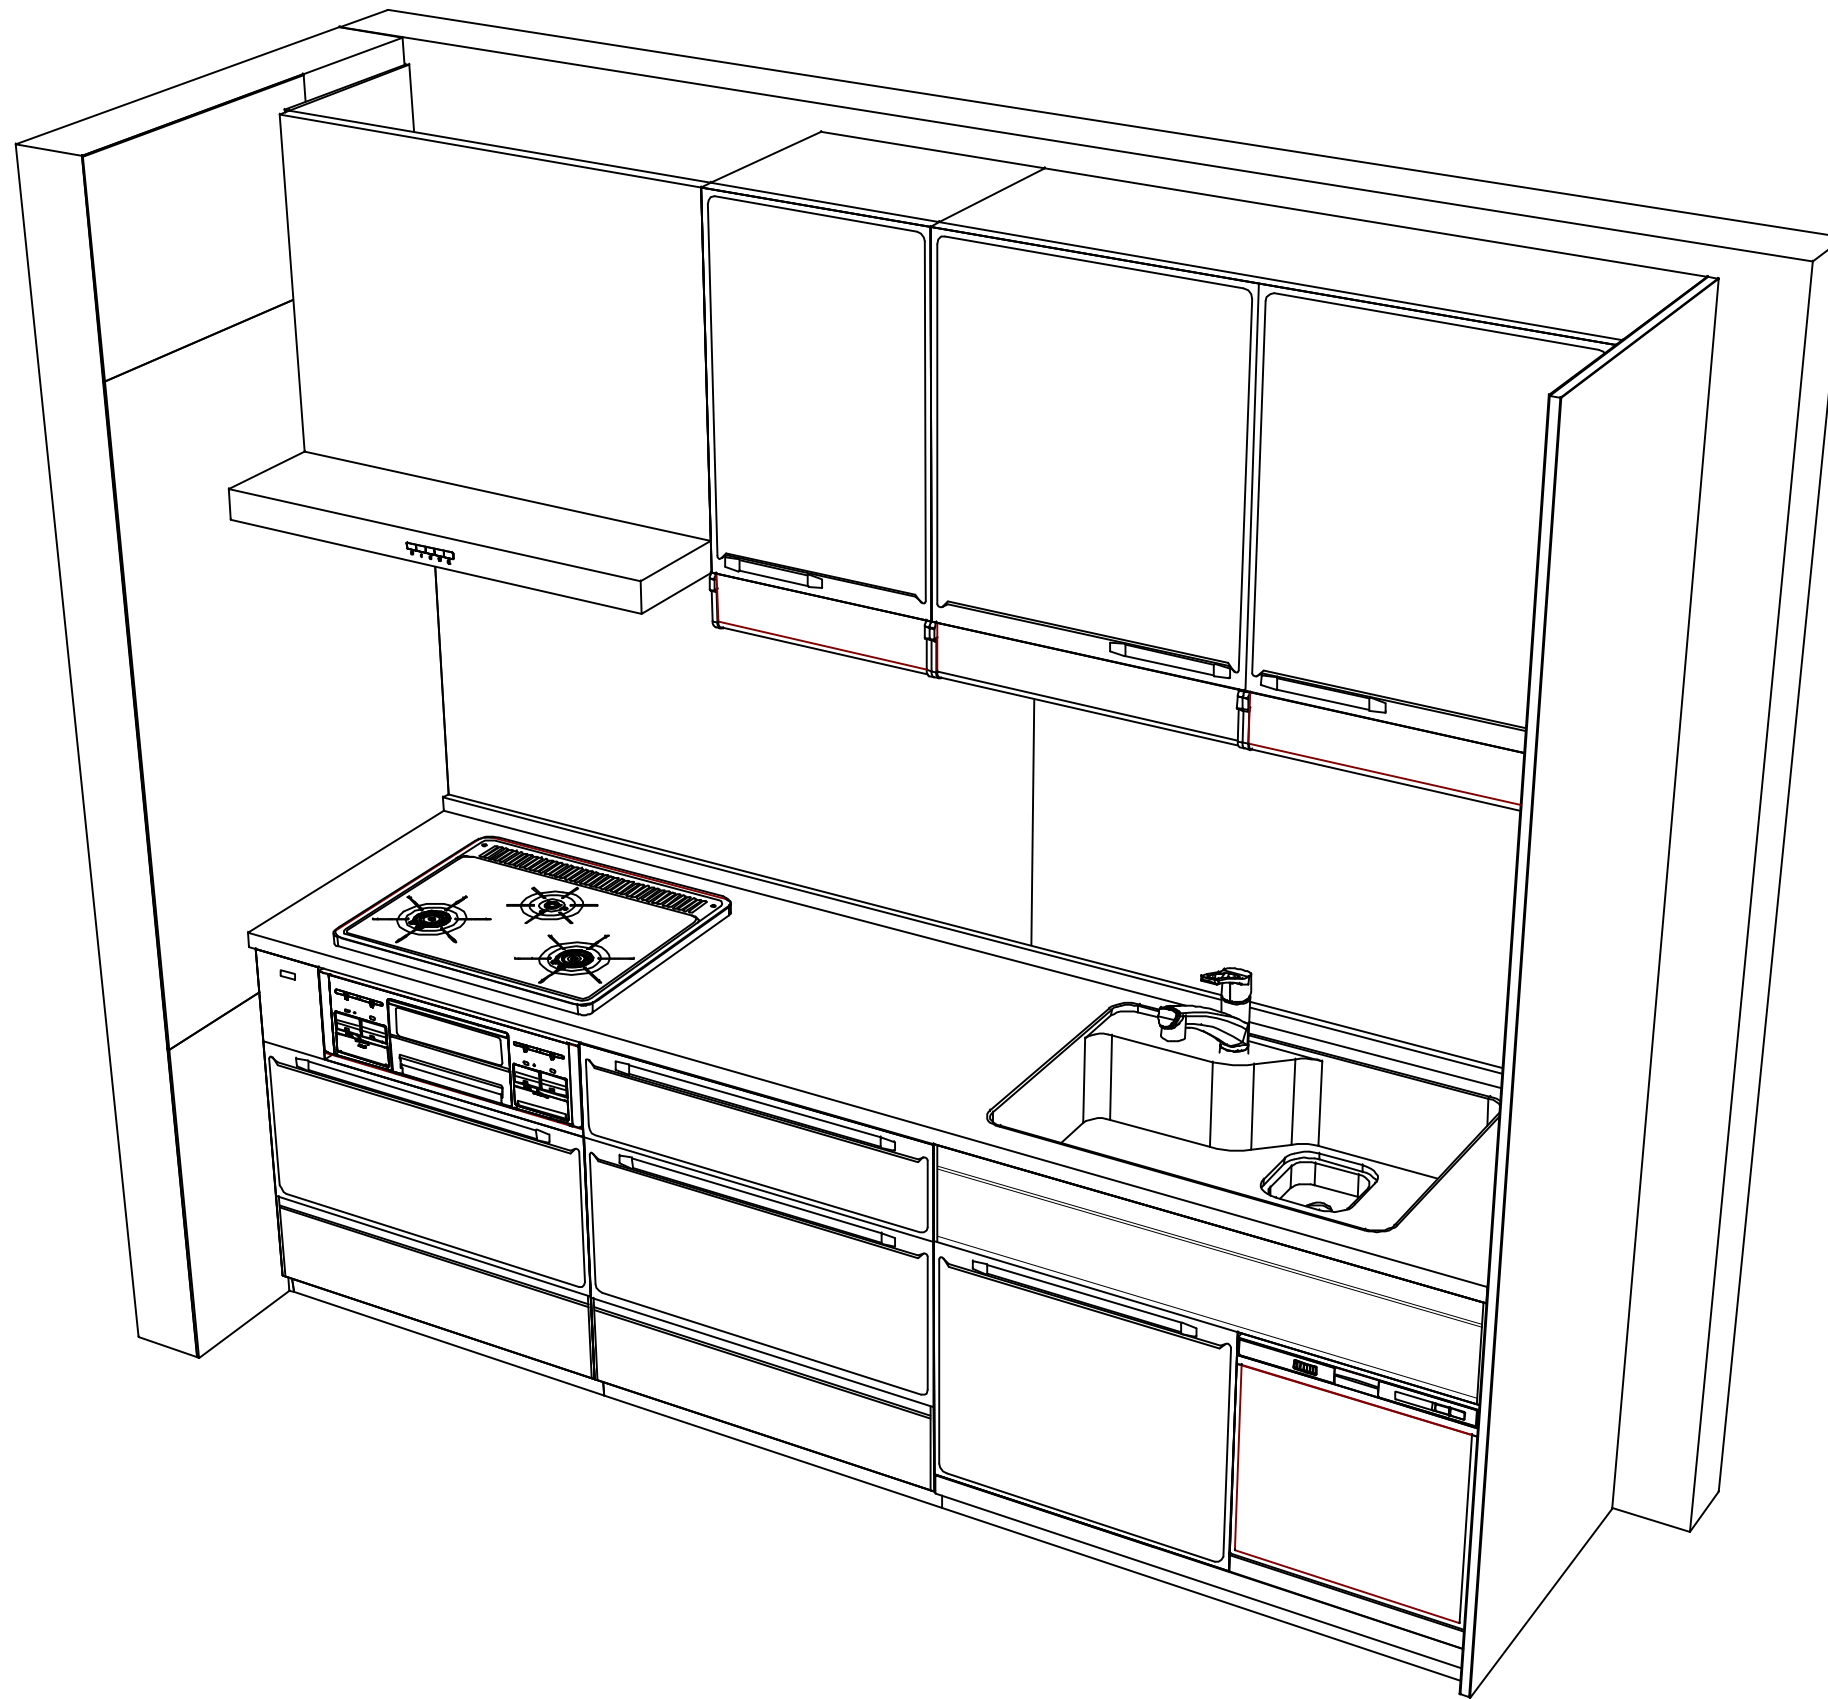

**Takara standard**  
タカラスタンダード株式会社

現場名称： 名古屋-豊橋SR SK11様邸  
現場番号： C3356951  
豊橋営業所

ホーローシステムキッチン Edel エーデル  
プラン番号： 1503C-2311-0108T  
担当営業：

姿図 2  
縮尺： 1 / 30  
作成日： 2023年11月7日  
担当アドバイザー：

縮尺：A3サイズ等倍