

ホーローシステムキッチン 御見積書

御名前 新三重-津SR SK1 様

業者 様

商品名 LEMURE レミュー

作成日 2023年11月16日
 プラン番号 5901A-2311-0303T
 現場番号 C2778540

タカスタンダード株式会社
◆三重支店
三重県津市高茶屋小森上野町2793-2
TEL 059-234-5711 / FAX 059-234-9203

◆津ショールーム
TEL 059-234-9843 / FAX 059-234-2490

商品 御見積金額	¥1,020,000	(税込 ¥1,122,000)
()内の価格は税込価格<税率10%>を表示しています。		

《参考》別途 商品組付費 ¥34,000 (税込 ¥37,400)

- ※ 商品御見積金額には商品組付費は含まれておりません。
 ※ 商品組付費には配送・搬入・商品組付等の費用を含んでいます。
 ※ 商品組付費は現場の状況により変動する事があります。
 又、給水・給湯・ガス・ダクト・電気等の接続工事は含まれておりません。

◆ 御見積仕様

《周边收納》

周辺扉カラー スポルテッドビーチ・引手ブロンズ

周辺キャビネットカラー ブラック

キッチンパネル なし

周辺引手タイプ レール引手タイプ

カウンター材質 アクリル人造大理石(ハイグレード)

カラー シックイベージュ

◆ 御確認事項

担当営業	担当アドバイザー	プラン作成者
	CB1	2023.11.27

◆ 備考

※組付費はキッチンと同時施工の場合に限ります。

--	--

御名前 新三重-津SR SK1

様

現場番号	C2778540	プラン番号	5901A-2311-0303T	作成日	2023/11/16
------	----------	-------	------------------	-----	------------

御見積明細 周辺収納

NO	商品名	仕様	品番	数量	単価	金額
1	調理台キャビネット	奥行45cm、ハイカウンター、開き扉(4段内引出)タイプ	F-HKTL045 R5(L1SGNQ	1	135,000	135,000
2	調理台キャビネット	スタイリッシュタイプ、ハイカウンター、開き扉(ゴミ箱スペース付)	F-HMTL075 -5(L1SGNQ	1	126,000	126,000
3	トールユニット上台	奥行45cm、食品庫用、耐震タッチ付	O-UJ L045 RP(L1SGNQ	1	142,000	142,000
4	トールユニット上台	奥行45cm、開き扉タイプ、耐震タッチ付	O-UF L090 -P(L1SGNQ	1	123,000	123,000
5	トールユニット下台	奥行45cm、開き扉(4段内引出)タイプ	O-DKTL090 -5(L1SGNQ	1	195,000	195,000
6	トールユニット下台	奥行45cm、開き扉(4段内引出)タイプ	O-DKTL045 R5(L1SGNQ	1	133,500	133,500
7	カウンターユニット用カウンター	奥行45cm、人造大理石(ハイグレード)、シッケイベージュ	C-CP120Nウ(Z)-G	1	93,000	93,000
8	見切り対応フィラー	トールユニット用、ブラック	ミキリール10(KW)	1	1,000	1,000
9	エンドパネル	スタイリッシュタイプ用	EP-OUF (L1SGN	1	24,500	24,500
10	エンドパネル	奥行45cmハイカウンター用	EP-NIG-85 (L1SGN	1	23,000	23,000
11	エンドパネル	奥行45cmハイカウンター(薄天板)用	EP-NIU-85 (L1SGN	1	23,000	23,000
12	施工部材		シリコン(グレー)	1	1,000	1,000
周辺収納合計				12		¥1,020,000
商品総合計				12		¥1,020,000

※ 御見積明細の価格には消費税は含まれておりません。別途消費税が必要となります。

《参考》別途 商品組付費




周辺収納商品組付費

¥34,000 (税込 ¥37,400)


※ 商品組付費は現場の状況により変動する事があります。又、給水・給湯・ガス・ダクト・電気等の接続工事は含まれておりません。

()内の価格は税込価格<税率10%>を表示しています。

- 必ずご確認ください。
- ・天井高さ、吊戸棚・レンジフード取付高さをご確認ください。
 - ・《 》内寸法は参考寸法です。
- 表示記号について
- ・KP：キッチンパネル

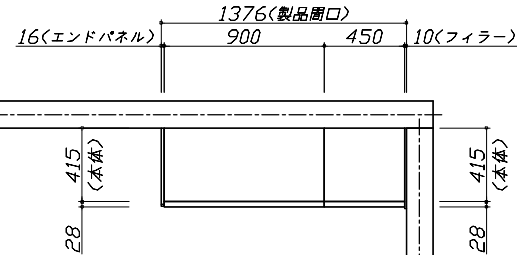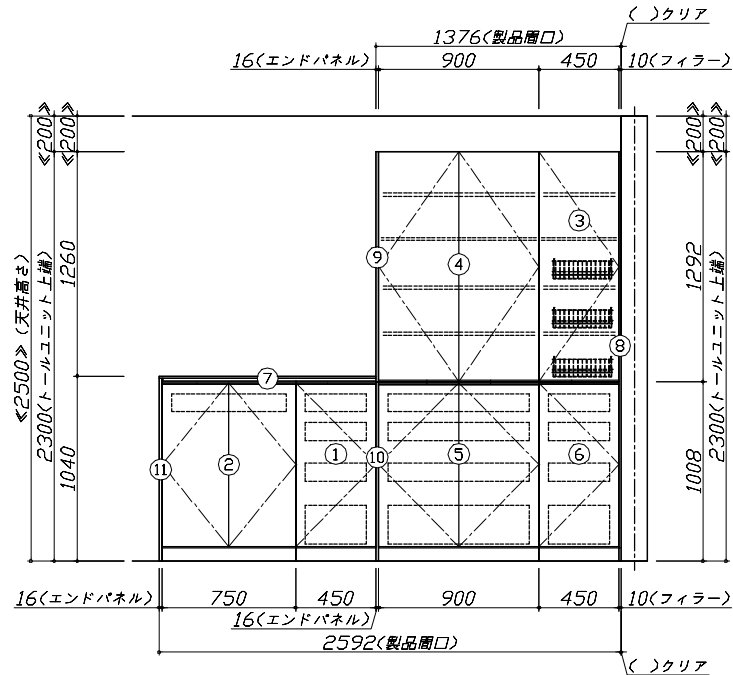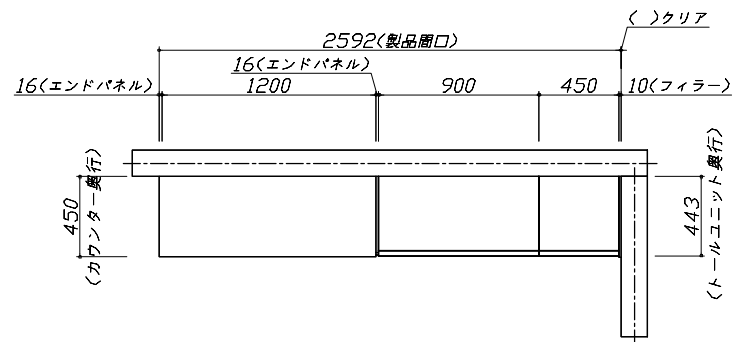


上台伏せ図

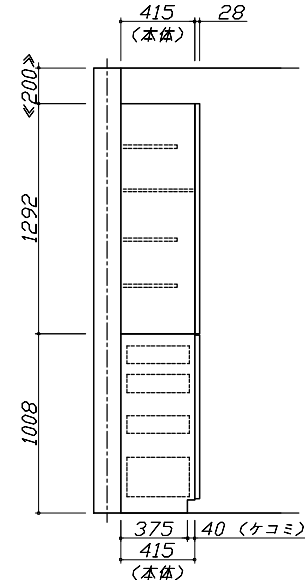

Takara standard
タカスタンダード株式会社

現場名称： 新三重-津SR SK1様邸	ホーローシステムキッチン LEMURE レミュー	姿図 1	縮 尺： 1 / 30
現場番号： C2778540	プラン番号： 5901A-2311-0303T	作成日： 2023年11月16日	
三重支店	担当営業：	担当アドバイザー： CB1	

縮尺：A3サイズ等倍

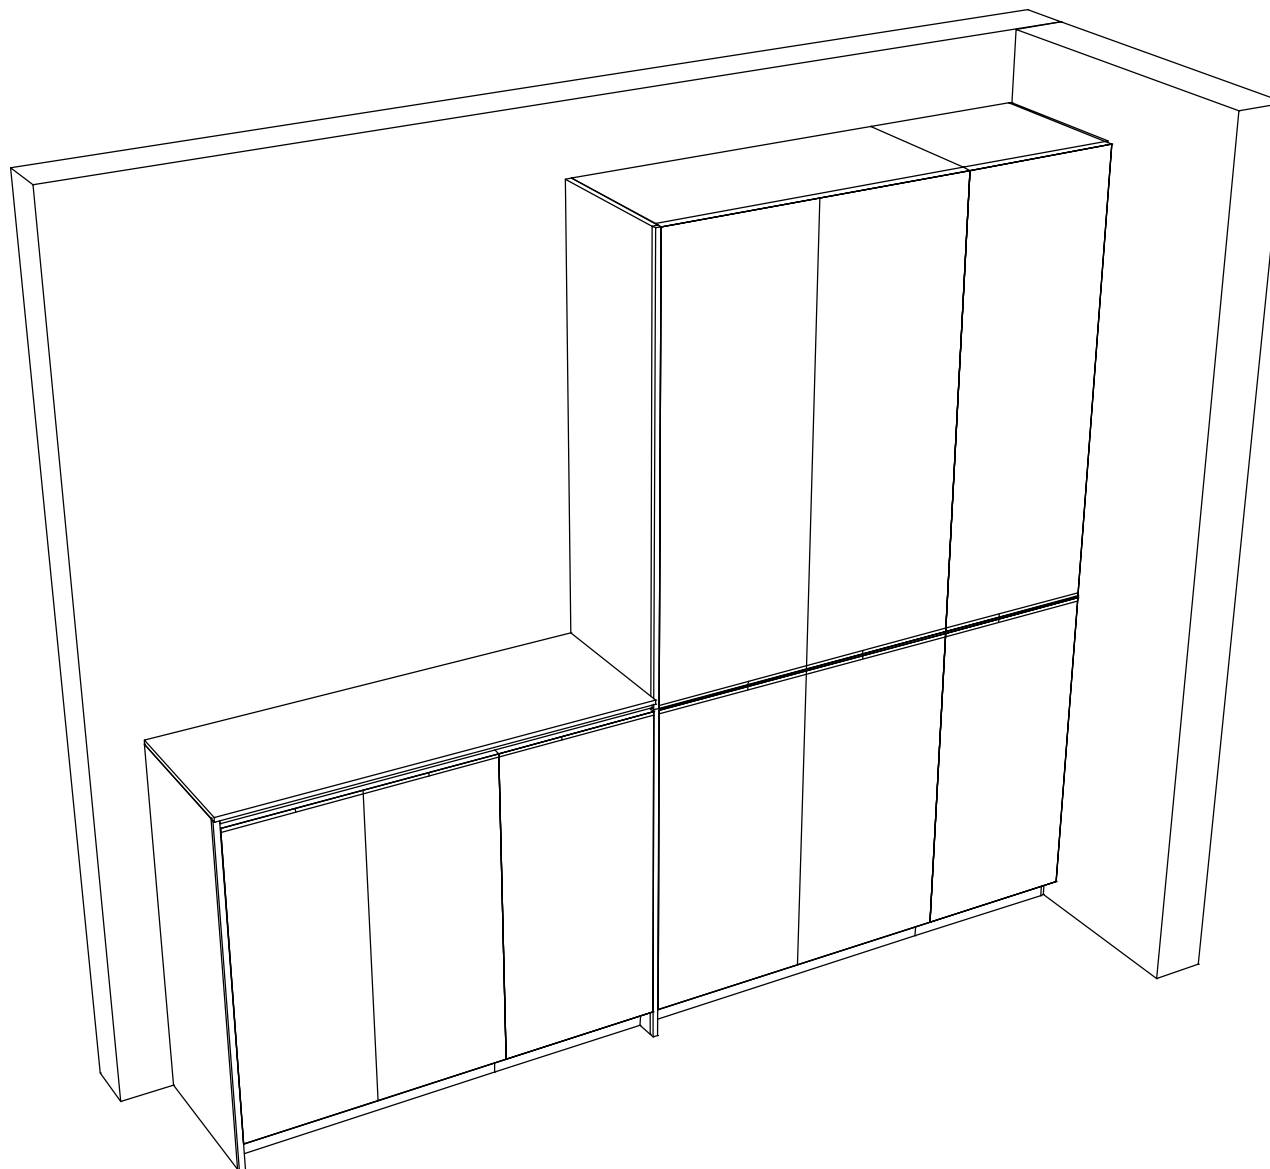

Takara standard
タカラスタンダード株式会社

現場名称： 新三重-津SR SK1様邸
現場番号： C2778540
三重支店

ホーローシステムキッチン LEMURE レミュー
プラン番号： 5901A-2311-0303T
担当営業：

姿図 2
作成日： 2023年11月16日
担当アドバイザー： CB1

縮尺：A3サイズ等倍