

ホーローシステムキッチン 御見積書

御名前	新三重-津SR SK1	様
業者		様
商品名	LEMURE レミュー	

作成日 2025年8月19日
プラン番号 5901A-2508-0246T
現場番号 C2778540

タカラスタANDARD株式会社
◆津営業所
三重県津市高茶屋小森上野町2793-2
TEL 059-234-5711 / FAX 059-234-9203

◆津ショールーム
TEL 059-234-9843 / FAX 059-234-2490

商品
御見積金額 **¥2,841,400** (税込 ¥3,125,540)
()内の価格は税込価格<税率10%>を表示しています。

《参考》別途 商品組付費 **¥222,000 (税込 ¥244,200)**
《参考》別途 現場配送費 **¥8,000 (税込 ¥8,800)**

※ 商品御見積金額には商品組付費は含まれておりません。
※ 商品組付費には搬入・商品組付等の費用を含んでいます。
※ 商品組付費は現場の状況により変動する事があります。
又、給水・給湯・ガス・ダクト・電気等の接続工事は含まれておりません。

◆ 御見積仕様

《キッチン》

キッチン本体サイズ	アイランド対面プラン 奥行105cm 262cm
天板高さ	85cm
扉カラー	ホワイト・引手シルバー
キャビネットカラー	ホワイト
引手タイプ	レール引手タイプ
ワークトップ材質	アクリル人造大理石(ハイグレード)
カラー	リキウグレー
水栓	ハンドシャワー水栓
食器洗い乾燥機	シンク下設置間口45cmタイプ
加熱機器	IHヒーター
レンジ機器	なし
ガス種	LPG

《周辺収納》

周辺扉カラー	ホワイト・引手シルバー
周辺キャビネットカラー	ホワイト
キッチンパネル	なし
周辺引手タイプ	レール引手タイプ
カウンター材質	クォーツストーン
カラー	ホワイトクレイ

◆ 御確認事項

☆商品の仕様・価格等につきましては予告なく変更する事がありますので、ご購入の際には
弊社支店・営業所等へお問い合わせ下さい。
お問い合わせ、またはカタログにて よく御確認下さるようお願い致します。
☆組立工事費には給水・給湯・ガス・ダクト・電気等の接続工事は含まれておりません。
☆この御見積書の有効期間は30日間です。

担当営業	担当アドバイザー	プラン作成者
	SK+CB1	202509

◆ 備考

No.*

御名前 新三重-津SR SK1

様

現場番号	C2778540	プラン番号	5901A-2508-0246T	作成日	2025/8/19
------	----------	-------	------------------	-----	-----------

御見積明細 キッチン

NO	商品名	仕様	品番	数量	単価	金額
1	人造大理石ワークトップ(ハイグレード・薄型)	家事らくシンク(グレー)	Z7Mウ255N TAR-H	1	488,000	488,000
2	シンクキャビネット	足元スライド・シンク下食洗、フロントポケット	F-RRVR105SR5(LSWHNW	1	236,500	236,500
3	食器洗い乾燥機	引出し式、フル扉材タイプ	NP-45KS9WTA	1	216,000	216,000
	食器洗い乾燥機用前面パネル	扉同色、フル扉材用	P-DWF45LS (SWHN	1	35,500	35,500
4	調理台キャビネット	足元スライド(3段引出し)	F-TFVM075G-5(LSWHNW-1	1	134,000	134,000
5	コンロ用キャビネット	足元スライド	F-KTVM075GL5(LSWHNW-1	1	126,000	126,000
6	水栓	エコタイプハンドシャワー水栓	KM6061ETK	1	56,500	56,500
7	電気加熱機器	IHヒーター両面焼き(シルバー色)	CH-TRS7A1TA	1	344,000	344,000
8	引戸レールセット	フラット対面・マルチ収納対面用、シルバー	レールTMM255(H)	1	35,500	35,500
	引戸本体	マルチ収納対面用、扉同色	ヒキトTMM128L(SWH)	1	34,500	34,500
	引戸本体	マルチ収納対面用、扉同色	ヒキトTMM128R(SWH)	1	34,500	34,500
	引戸収納	フラット対面用、台輪ホワイト	TMM(U)-キャビ128-5W	2	18,000	36,000
【ベースキャビネット小計】				13		1,777,000
9	レンジフード(本体)	シロッコファン	FUSC-E3ADN	1	82,500	82,500
	レンジフード(フード)	ステンレス	CVRAS-E902TFADN	1	101,500	101,500
	レンジフード(ダクトカバー)	ステンレス	DK90A-CVRA	1	35,000	35,000
	レンジフード別売部品	レンジフード取付金具	CVRAカナグセットA	1	9,000	9,000
10	エンドパネル	奥行105cm対面(薄天板)・フル引戸収納(薄天板)用	EP-TMU-85 (LSWH)	2	40,500	81,000
11	まな板	家事らくシンク用	マナイタVAE	1	8,500	8,500
12	水切り	家事らくシンク用	ミスクリVAE	1	9,000	9,000
13	水切りプレート	家事らくシンク用	ミスクリプレートVAE	1	6,000	6,000
14	前台輪カバー		P-DC105 -5(W)	1	4,000	4,000
15	前台輪カバー		P-DC075 -5(W)	2	3,500	7,000
16	施工部材		シリコン(ホワイト2)	1	1,000	1,000
17	施工部材		シリコン(クリア2)	1	1,000	1,000
キッチン合計				27		¥2,122,500

御見積明細 周辺収納

NO	商品名	仕様	品番	数量	単価	金額
18	調理台キャビネット	奥行45cm、スライド(3段引出し)	F-TFSL090M-5(LSWHNW	2	105,000	210,000
19	調理台キャビネット	奥行45cm、スライド(3段引出し)	F-TFSL075M-5(LSWHNW	1	99,000	99,000

御名前 新三重-津SR SK1

様

現場番号	C2778540	プラン番号	5901A-2508-0246T	作成日	2025/8/19
------	----------	-------	------------------	-----	-----------

御見積明細 周辺収納

NO	商品名	仕様	品番	数量	単価	金額
20	ウォールキャビネット	ダウンライト、耐震ラッチ付	W-SD L090 -P(LSWHNW	2	63,000	126,000
	ダウンライト	ホワイト、昼白色	ダウンライト(877NWH)1トウ-5000K	2	18,500	37,000
21	ウォールキャビネット	ダウンライト、耐震ラッチ付	W-SD L075 -P(LSWHNW	1	60,000	60,000
	ダウンライト	ホワイト、昼白色	ダウンライト(877NWH)1トウ-5000K	1	18,500	18,500
22	カウンターユニット用カウンター	奥行45cm、クォーツストーン、ホワイトクレイ	C-トP255NN (I)-2	1	142,500	142,500
23	見切り対応フィラー	下台用、ホワイト	ミキシタ10H(W)	1	700	700
24	見切り対応フィラー	ウォールキャビネット用、ホワイト	ミキリW10(W)	1	1,000	1,000
25	エンドパネル	周辺用ショート吊戸用(H500)	EP-WSN (LSWHN	1	9,000	9,000
26	エンドパネル	奥行45cmキャビネット・トール下台用	EP-NLN-85 (LSWHN	1	10,500	10,500
27	間仕切り名人(デラックスタイプ)	APタイプ	MGマジキリAP030-370	1	2,500	2,500
28	木口テープ		コグチテープ33X2200(TW)	1	1,200	1,200
29	施工部材		シリコン(グレー)	1	1,000	1,000
周辺収納合計				17		¥718,900
商品総合計				44		¥2,841,400

※ 御見積明細の価格には消費税は含まれておりません。別途消費税が必要となります。

《参考》別途 商品組付費

キッチン商品組付費 ¥222,000 (税込 ¥244,200)

《参考》別途 現場配送費

¥8,000 (税込 ¥8,800)

※ 商品組付費は現場の状況により変動する事があります。又、給水・給湯・ガス・ダクト・電気等の接続工事は含まれておりません。



()内の価格は税込価格<税率10%>を表示しています。

■必ずご確認ください。

- ・天井高さ、吊戸棚・レンジフード取付高さをご確認ください。
- ・《 》内寸法は参考寸法です。
- ・ハイグレード人大・クォーツ天板の場合、実際の天板高さは+2mmになります。

■表示記号について

- ・KP：キッチンパネル
- ・▽：設置基準線



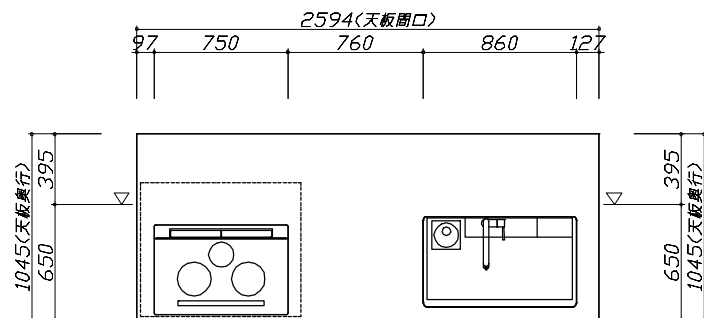
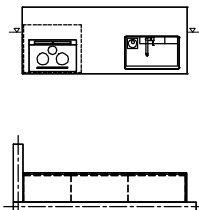


■必ずご確認ください。

- ・天井高さ、吊戸棚・レンジフード取付高さをご確認ください。
- ・《 》内寸法は参考寸法です。
- ・ハイグレード人大・クォーツ天板の場合、実際の天板高さは+2mmになります。

■表示記号について

- ・KP：キッチンパネル
- ・▽：設置基準線

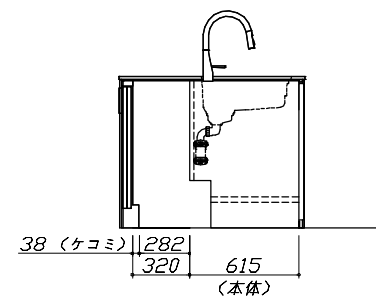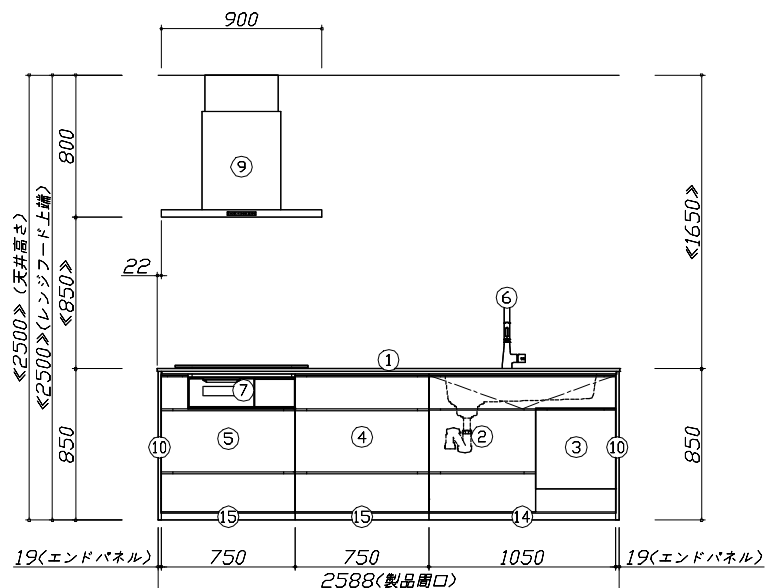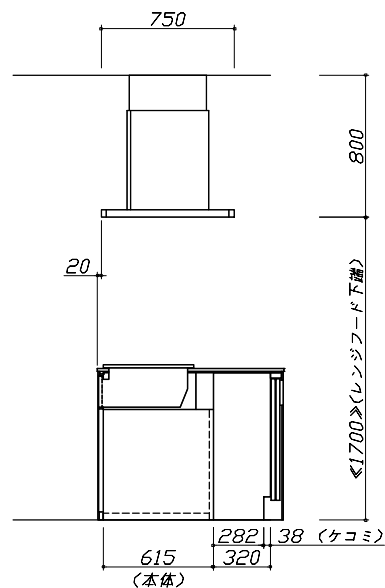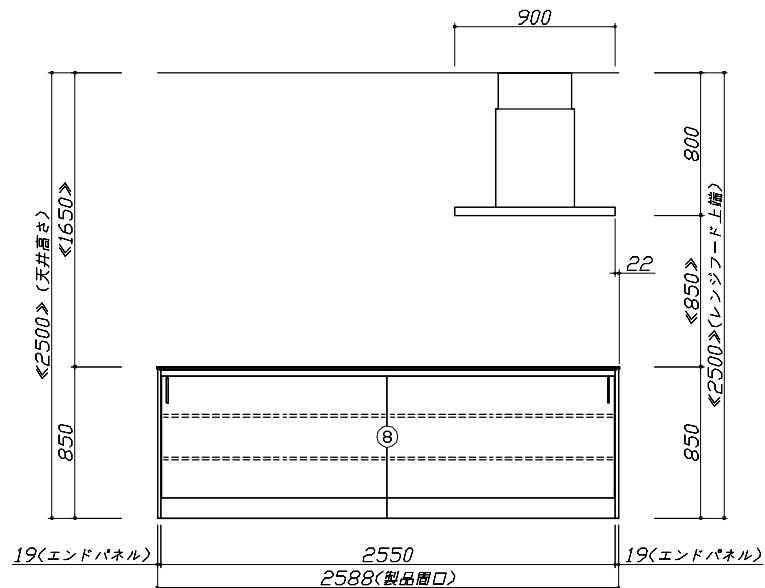

Takara standard
タカスタンダード株式会社

現場名称： 新三重-津SR SK1様邸

現場番号： C2778540

津営業所

ホーローシステムキッチン LEMURE レミュー

プラン番号： 5901A-2508-0246T

担当営業：


姿図 2




作成日： 2025年8月19日

担当アドバイザー： SK+CB1

縮尺： A3サイズ等倍

- 必ずご確認ください。
- ・天井高さ、吊戸棚・レンジフード取付高さをご確認ください。
 - ・《 》内寸法は参考寸法です。
 - ・ハイグレード人大・クォーツ天板の場合、実際の天板高さは+2mmになります。
- 表示記号について
- ・KP：キッチンパネル
 - ・▽：設置基準線

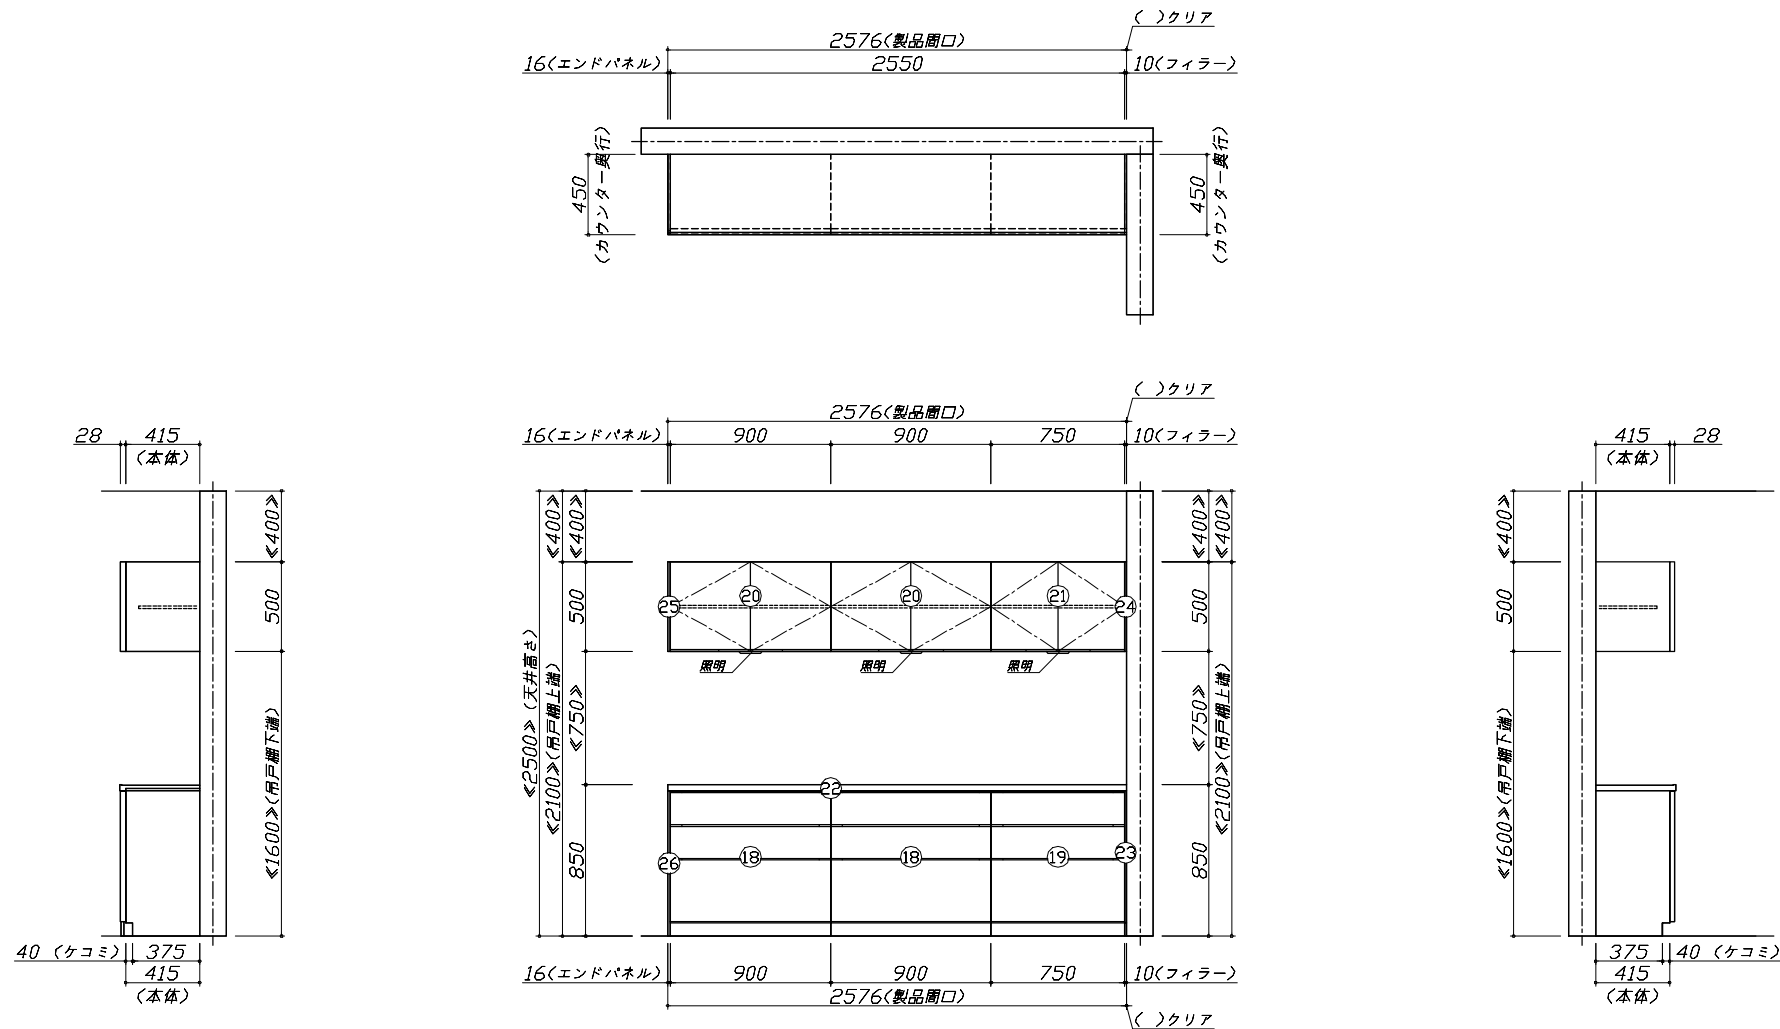

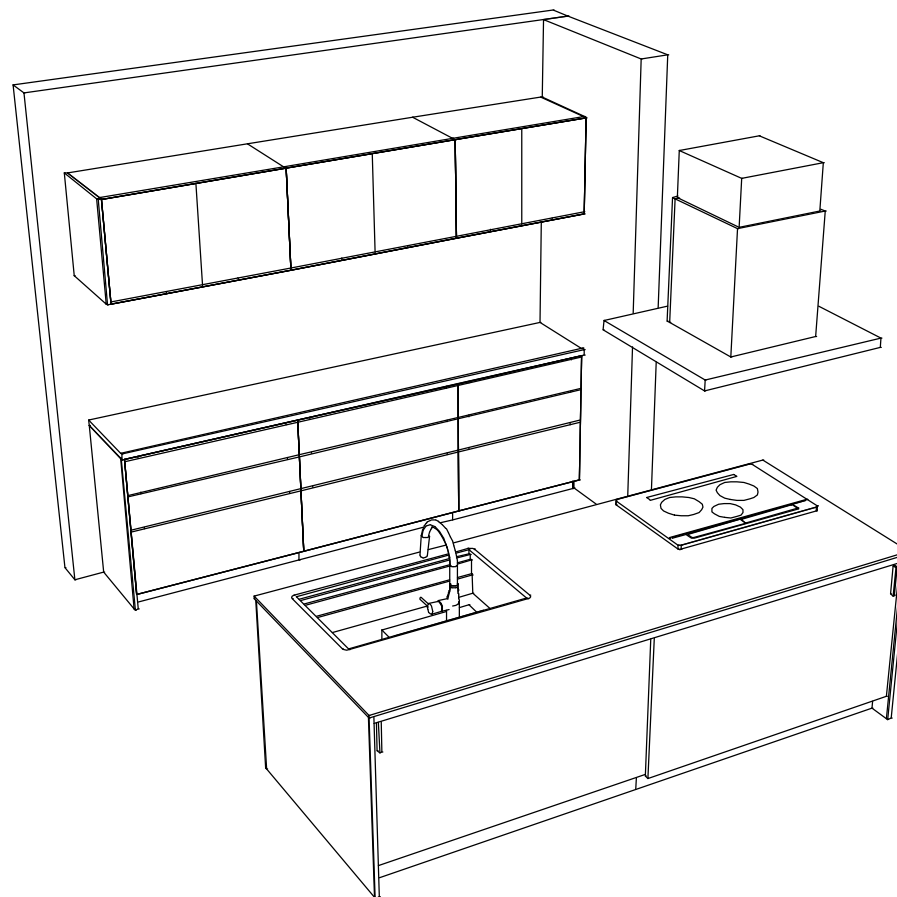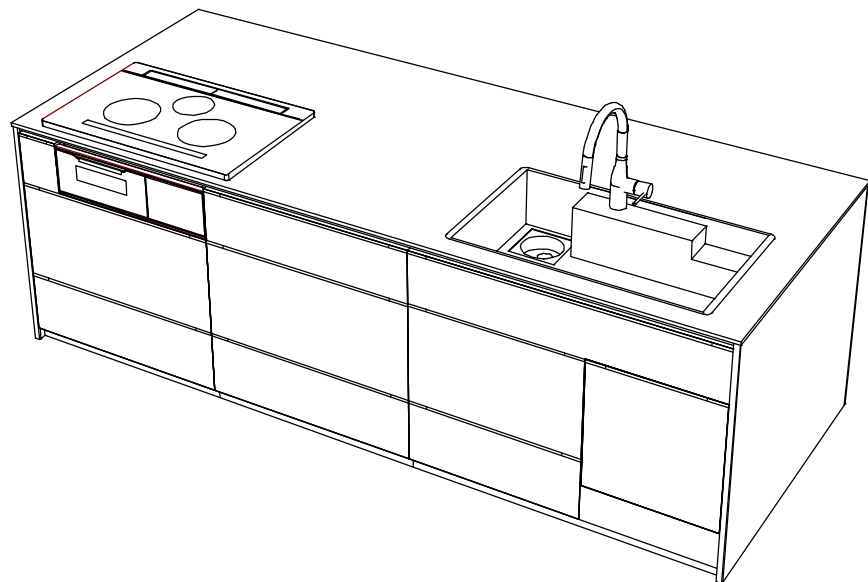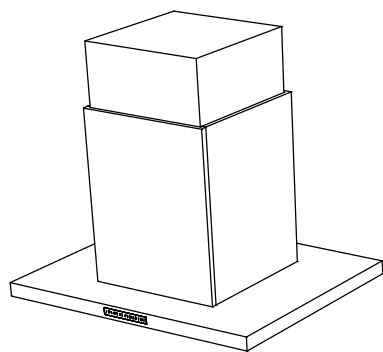

Takara standard
タカスタンダード株式会社

現場名称： 新三重-津SR SK1様邸
現場番号： C2778540
津営業所

ホーローシステムキッチン LEMURE レミュー
プラン番号： 5901A-2508-0246T
担当営業：

姿図 4
縮尺： 1 / 30
作成日： 2025年8月19日
担当アドバイザー： SK+CB1

縮尺：A3サイズ等倍