

# ホーローシステムキッチン 御見積書

|     |               |   |
|-----|---------------|---|
| 御名前 | 新三重-津SR SK10  | 様 |
| 業者  |               | 様 |
| 商品名 | Treasia トレーシア |   |

作成日 2025年9月23日  
プラン番号 5901A-2509-0328T  
現場番号 C2982130

タカラスタANDARD株式会社  
◆津営業所  
三重県津市高茶屋小森上野町2793-2  
TEL 059-234-5711 / FAX 059-234-9203

◆津ショールーム  
TEL 059-234-9843 / FAX 059-234-2490

商品  
御見積金額 **¥784,500** (税込 ¥862,950)

( )内の価格は税込価格<税率10%>を表示しています。

《参考》別途 商品組付費 ¥112,000 (税込 ¥123,200)  
《参考》別途 現場配送費 ¥0 (税込 ¥0)

※ 商品御見積金額には商品組付費は含まれておりません。  
※ 商品組付費には搬入・商品組付等の費用を含んでいます。  
※ 商品組付費は現場の状況により変動する事があります。  
又、給水・給湯・ガス・ダクト・電気等の接続工事は含まれておりません。

◆ 御見積仕様 ★ 御見積のカラー表示は参考です。最終発注時には必ず御確認下さい。

《キッチン》

|           |                    |
|-----------|--------------------|
| 奥行        | 奥行65cm             |
| キッチン本体サイズ | I型255cm            |
| 天板高さ      | 85cm               |
| 扉カラー      | フローラルアイボリー・シルバーモール |
| キッチンパネル   | HDタイプ:コンクリートライト    |
| 引手タイプ     | レール引手タイプ           |
| ワークトップ材質  | 人造大理石              |
| カラー       | シャインホワイト           |
| 水栓        | ハンドシャワー水栓          |
| 食器洗い乾燥機   | シンク下設置間口45cmタイプ    |
| 加熱機器      | 60cmホーロートップガスコンロ   |
| レンジ機器     | なし                 |
| ガス種       | LPG                |
| 周波数       | 60Hz               |

◆ 御確認事項

| 担当営業 | 担当アドバイザー | プラン作成者 |
|------|----------|--------|
|      | SK10     | 202509 |

◆ 備考

御名前 新三重-津SR SK10 様

|      |          |       |                  |     |           |
|------|----------|-------|------------------|-----|-----------|
| 現場番号 | C2982130 | プラン番号 | 5901A-2509-0328T | 作成日 | 2025/9/23 |
|------|----------|-------|------------------|-----|-----------|

## 御見積明細 キッチン

★ 御見積のカラー表示は参考です。最終発注時には必ず御確認下さい。

| NO            | 商品名             | 仕様                   | 品番                  | 数量 | 単価      | 金額       |
|---------------|-----------------|----------------------|---------------------|----|---------|----------|
| 1             | 人造大理石ワークトップ     | Zシンク(小物置き)           | MFIJ255 PDRD        | 1  | 88,500  | 88,500   |
| 2             | シンクキャビネット       | スライド・シンク下食洗          | F-RRXR120KR5(VSIVF  | 1  | 98,500  | 98,500   |
| 3             | 食器洗い乾燥機         | 引出し式(シルバー色)          | EW-45R3SMT          | 1  | 111,000 | 111,000  |
| 4             | 食器洗い乾燥機用前面パネル   | 扉同色                  | P-DWM45VL5(SIV)-1   | 1  | 14,500  | 14,500   |
| 5             | 調理台キャビネット       | 足元スライド(3段引出し)        | F-TFVZ060 -5(VSIVF  | 1  | 80,000  | 80,000   |
| 6             | コンロ用キャビネット      | 足元スライド、ミキリ対応         | F-KTVZ075JL5(VSIVF  | 1  | 84,500  | 84,500   |
| 7             | 水栓              | ハンドシャワー水栓            | KM5021TTK           | 1  | 35,500  | 35,500   |
| 8             | ガス加熱機器(ホーロートップ) | 片面焼き、シルバー            | TN36V-60 P          | 1  | 49,500  | 49,500   |
| 【ベースキャビネット小計】 |                 |                      |                     | 8  |         | 562,000  |
| 9             | ウォールキャビネット      | 大型不燃吊戸、耐震ラッチ付        | W-M A165FLP(VSIVF-D | 1  | 57,500  | 57,500   |
| 10            | 照明ユニット          | 10W(LED仕様)           | SMY-57 LED          | 1  | 13,000  | 13,000   |
| 11            | レンジフード          | シロッコファン(シルバー色)       | VUA-901AD (V)       | 1  | 42,500  | 42,500   |
|               | 前幕板             | 高さ70cmタイプ、シルバー色      | マエマク90VUA-640(V)    | 1  | 6,000   | 6,000    |
| 12            | シロッコファン用排気金具    | 上方排気接続用              | マルダクトカナグ(U)         | 1  | 3,000   | 3,000    |
| 13            | エンドカバー          | 奥行65cmキャビネット、足元スライド用 | EC-VL -85(W )       | 1  | 6,500   | 6,500    |
| 14            | 前台輪カバー          |                      | P-DC120 -5(W)       | 1  | 4,000   | 4,000    |
| 15            | 前台輪カバー          |                      | P-DC073 -5(W)       | 1  | 3,500   | 3,500    |
| 16            | 前台輪カバー          |                      | P-DC060 -5(W)       | 1  | 3,500   | 3,500    |
| 17            | 間仕切り名人          | Tタイプ、間口45・60cm用      | MGマジキLP TL 1        | 2  | 3,900   | 7,800    |
| 18            | 施工部材            |                      | シリコン(ホワイト2)         | 2  | 1,000   | 2,000    |
| キッチン合計        |                 |                      |                     | 21 |         | ¥711,300 |

御名前 新三重-津SR SK10 様

|      |          |       |                  |     |           |
|------|----------|-------|------------------|-----|-----------|
| 現場番号 | C2982130 | プラン番号 | 5901A-2509-0328T | 作成日 | 2025/9/23 |
|------|----------|-------|------------------|-----|-----------|

## 御見積明細 キッチンパネル

| NO        | 商品名              | 仕様                   | 品番               | 数量 | 単価     | 金額      |
|-----------|------------------|----------------------|------------------|----|--------|---------|
| 1         | ホーローキッチンパネルHDタイプ | フロントパネル135、コンクリートライト | PZFN-135 (QCG)   | 1  | 17,500 | 17,500  |
| 2         | ホーローキッチンパネルHDタイプ | フロントパネル120、コンクリートライト | PZFN-120 (QCG)   | 1  | 16,800 | 16,800  |
| 3         | ホーローキッチンパネルHDタイプ | サイドパネル、コンクリートライト     | PZS-90 (QCG)     | 1  | 30,400 | 30,400  |
| 4         | パネル施工キット         | シリコン色(グレー)           | パネルセウキットS(G)-1   | 1  | 5,700  | 5,700   |
| 5         | KP用エッジセット        | 樹脂製、グレー              | KPエッジセットJ (PG)-2 | 1  | 2,800  | 2,800   |
| キッチンパネル合計 |                  |                      |                  | 5  |        | ¥73,200 |

|       |    |          |
|-------|----|----------|
| 商品総合計 | 26 | ¥784,500 |
|-------|----|----------|

※ 御見積明細の価格には消費税は含まれておりません。別途消費税が必要となります。

## 《参考》別途 商品組付費

キッチン商品組付費 ¥78,000 (税込 ¥85,800)

キッチンパネル商品組付費 ¥34,000 (税込 ¥37,400)





## 《参考》別途 現場配送費

¥0 (税込 ¥0)

※ 商品組付費は現場の状況により変動する事があります。又、給水・給湯・ガス・ダクト・電気等の接続工事は含まれておりません。

( )内の価格は税込価格&lt;税率10%&gt;を表示しています。

- 必ずご確認ください。
- ・天井高さ、吊戸棚・レンジフード取付高さをご確認ください。
  - ・《 》内寸法は参考寸法です。
  - ・両側クローズの場合は、壁間の寸法がワークトップ間口より6から7mm程度長くなるようにスキを設けてください。
- 表示記号について
- ・KP：キッチンパネル

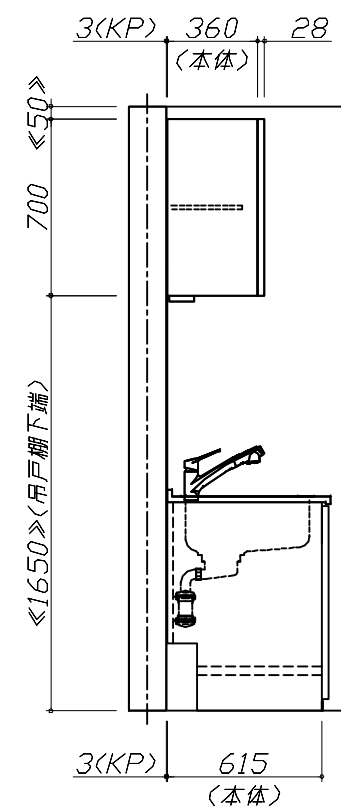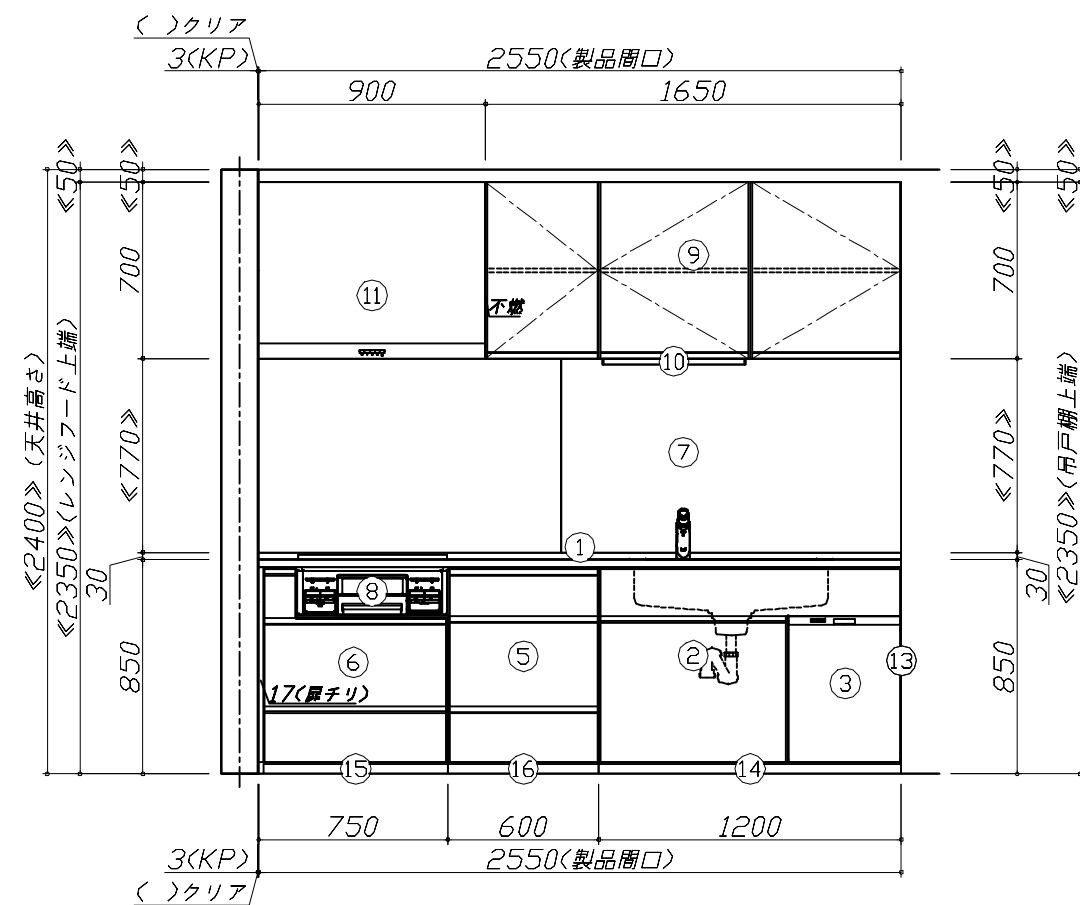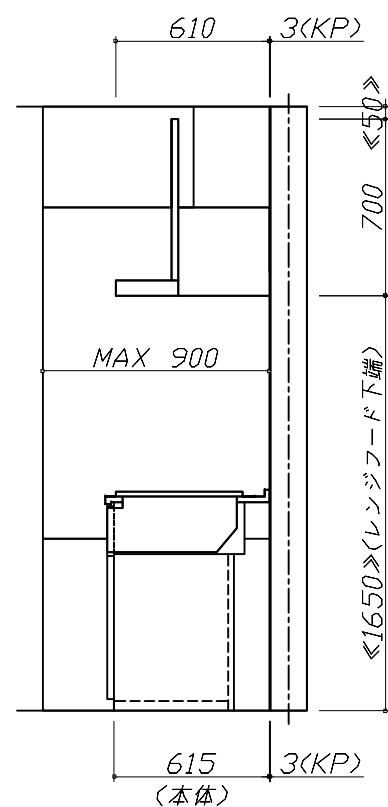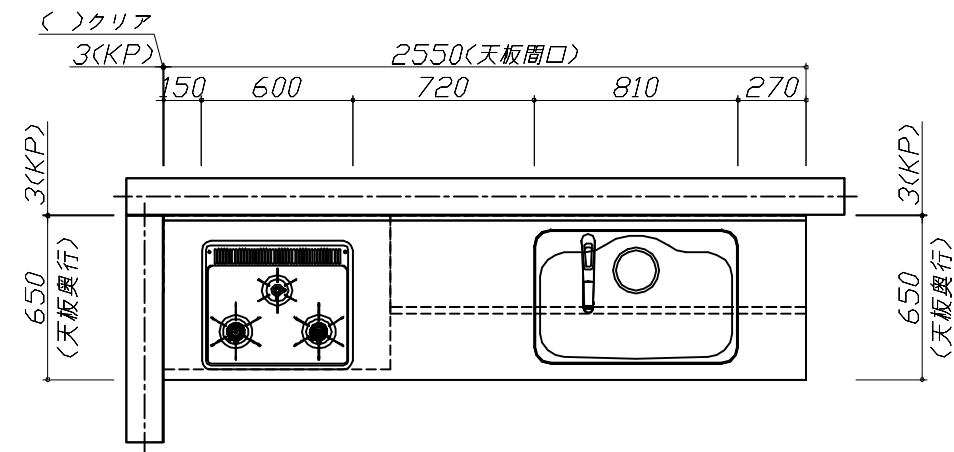


# Takara standard

タカラスタンダード株式会社

|                      |                            |                 |             |
|----------------------|----------------------------|-----------------|-------------|
| 現場名称： 新三重ー津SR SK10様邸 | ホーローシステムキッチン Treasia トレーシア | 姿図 1            | 縮 尺： 1 / 30 |
| 現場番号： C2982130       | プラン番号： 5901A-2509-0328T    | 作成日： 2025年9月23日 |             |
| 津営業所                 | 担当営業：                      | 担当アドバイザー： SK10  |             |

縮尺：A3サイズ等倍

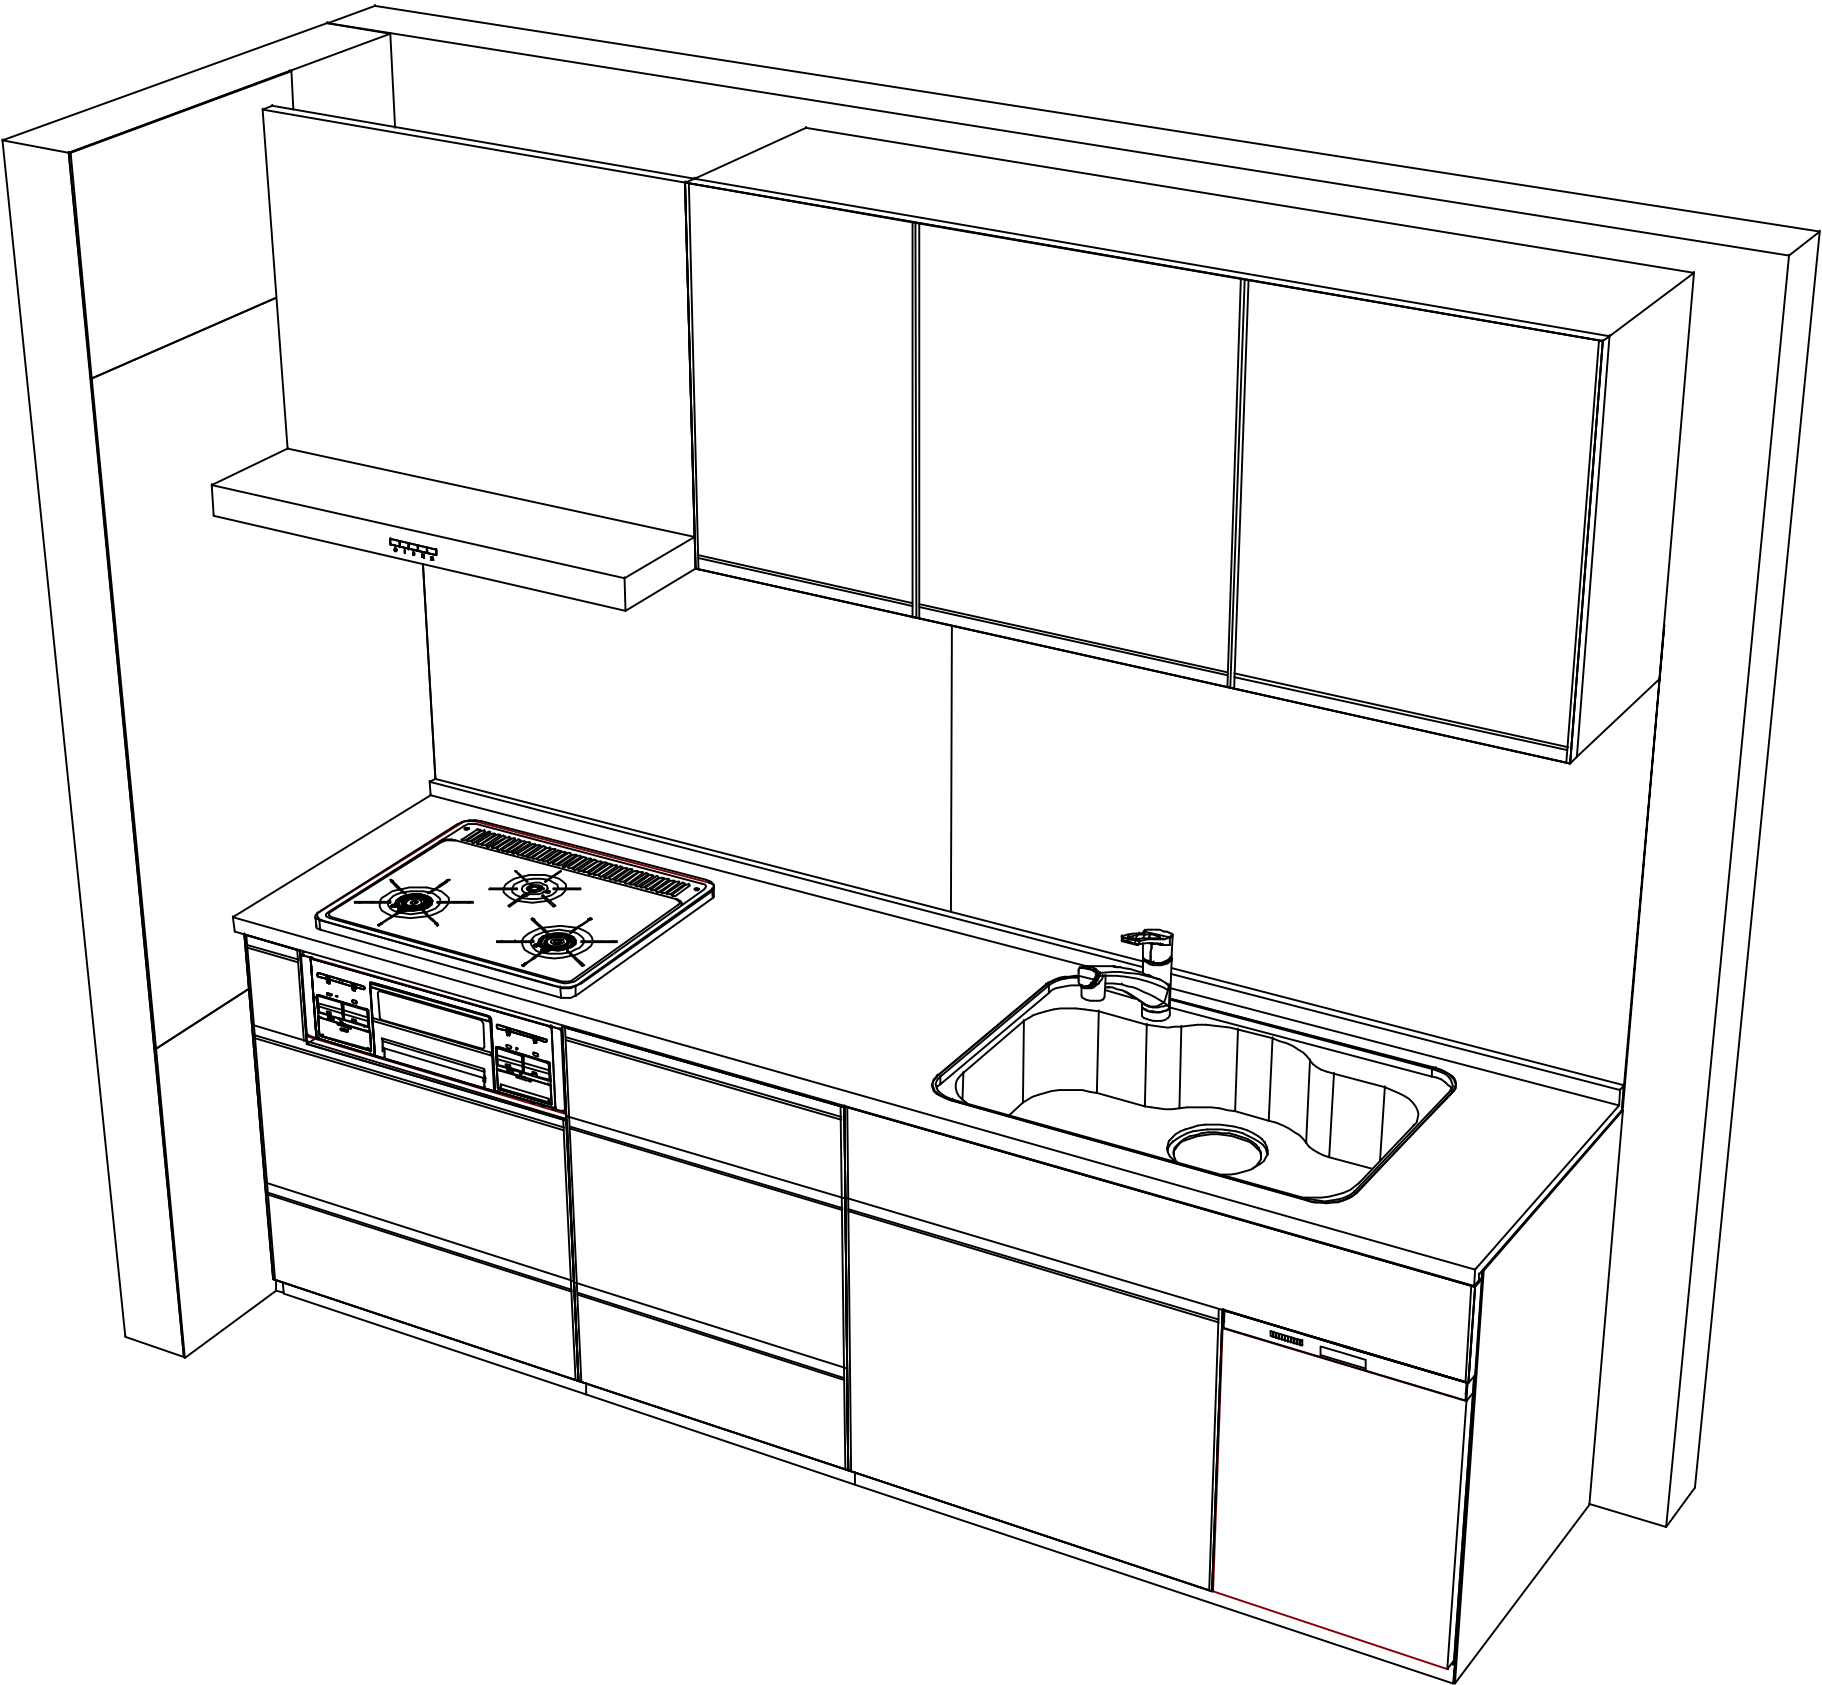

|                     |                            |                 |             |
|---------------------|----------------------------|-----------------|-------------|
| 現場名称：新三重ー津SR SK10様邸 | ホーローシステムキッチン Treasia トレーシア | 姿図 2            | 縮 尺： 1 / 30 |
| 現場番号： C2982130      | プラン番号： 5901A-2509-0328T    | 作成日： 2025年9月23日 |             |
| 津営業所                | 担当営業：                      | 担当アドバイザー： SK10  |             |