

ページ 1/3

No.*

御名前 新三重 SK13

様

現場番号	C3357891	プラン番号	5901A-2511-0352T	作成日	2025/11/18
------	----------	-------	------------------	-----	------------

御見積明細 キッチン

NO	商品名	仕様	品番	数量	単価	金額
1	人造大理石ワークトップ	アクリル人造大理石シンク(グレー)	A7IL255 TDRO	1	168,500	168,500
2	シンクキャビネット	スライド・シンク下食洗(ソフトクロス)	F-RRXM120 R5(ESF C	1	69,300	69,300
3	食器洗い乾燥機	引出し式(シルバー色)	TKW-405A-SV	1	111,000	111,000
4	食器洗い乾燥機用前面パネル	扉同色	P-DWP45P (SF)	1	4,500	4,500
5	調理台キャビネット	足元スライド(3段引出し)(ソフトクロス)	F-TFVZ060 -5(ESF C	1	68,500	68,500
6	コンロ用キャビネット	足元スライド(ソフトクロス)	F-KTVZ075 L5(ESF C	1	70,500	70,500
7	水栓	エコタイプハンドシャワー水栓	KM5021TTKE	1	36,500	36,500
8	ガス加熱機器(ハイパーガラスコート)	両面焼き、シルバー	TN72WV60C	1	115,500	115,500
	ガス加熱機器(トッププレート)	クリアパールグレー	TN72-60TP-CV	1	26,000	26,000
【ベースキャビネット小計】				9		670,300
9	ウォールキャビネット	レンジフード横タイプ、耐震タッチ付	W-M A165FLP(ESF C-D	1	51,500	51,500
10	レンジフード(本体)	シロッコファン、シルバー	VRAT-902ADR(V)	1	76,000	76,000
	レンジフード用前面パネル	扉同色	VZP-90-655HN(SF)	1	8,000	8,000
11	見切り対応フィラー	レンジフード用、シルバー	ミキRW10F(V)	1	1,500	1,500
12	見切り対応フィラー	下台・周辺収納ユニット用	ミキシタ10H(W)	1	700	700
13	エンドパネル	下台用	EP-XN-85 (ESF B-1	1	10,500	10,500
14	エンドパネル	ウォールキャビネット、電動昇降、VUSVDS用	EP-WM (ESF B-1	1	7,500	7,500
15	どこでもラック(スクエアタイプ)	小物置きS+フック、ホワイト	MGSK コモノフックス (W	1	2,500	2,500
16	どこでもラック(スクエアタイプ)	タオルハンガーL、ホワイト	MGSK タオルハンガー-L (W	1	2,500	2,500
	どこでもラック(スクエアタイプ)	アタッチメント(小物入れ)	MGAK コモノイレ15S (W	1	1,000	1,000
17	間仕切り名人	Tタイプ、間口45・60cm用	MGマジキリP TL 1	4	3,900	15,600
18	水切りネット	人大シンク用	ミズキリネット T(A)	1	4,000	4,000
19	水切り	人大シンク用	ミズキリT	1	4,500	4,500
20	施工部材		シリコン(ホワイト2)	1	1,000	1,000
21	施工部材		シリコン(グレー)	1	1,000	1,000
キッチン合計				27		¥858,100

御見積明細 周辺収納

NO	商品名	仕様	品番	数量	単価	金額
22	ウォールキャビネット	周辺用吊戸、耐震タッチ付	W-M L060 -P(ESF C-D	1	26,500	26,500
23	トールユニット上台	奥行45cm、開き扉タイプ、H2300用、耐震タッチ付	O-UAAL060 -PGESF C-D	1	74,000	74,000

御名前 新三重 SK13

様

現場番号	C3357891	プラン番号	5901A-2511-0352T	作成日	2025/11/18
------	----------	-------	------------------	-----	------------

御見積明細 周辺収納

NO	商品名	仕様	品番	数量	単価	金額
24	トールユニット下台	2段引出タイプ、ソフトクローズ	O-DESL060 -5(ESF C	1	55,000	55,000
25	家電収納ユニットカウンター	奥行45cm、人造大理石、ソリッドライトグレー	C-ラE 60NW (A)-1	1	38,500	38,500
26	家電収納ユニットキャビネット	スライド、ソフトクローズ	F-HZSL060 -5(ESF C-1	1	76,000	76,000
27	見切り対応フィラー	トールユニット用	ミキリトール10(WK)	1	1,000	1,000
28	エンドパネル	家電収納ユニット奥行45cm用	EP-NIG-85 (ESF B	1	12,500	12,500
29	エンドパネル	吊戸・トール間用H560	EP-OA-IM (ESF B-1	1	7,500	7,500
30	エンドパネル	周辺用ミドル吊戸用(H700)	EP-WMN (ESF B-1	1	8,000	8,000
31	施工部材		シリコン(グレー)	1	1,000	1,000
周辺収納合計				10		¥300,000

御見積明細 キッチンパネル

NO	商品名	仕様	品番	数量	単価	金額
1	パネル施工キット	シリコン色(ホホワイト)	パネルセコウキットS(W)-1	2	5,700	11,400
2	KP用エッジセット	樹脂製、ホホワイト	KPエッジセットJ (MW)-2	2	2,800	5,600
3	ホーローキッチンパネルHDタイプ	フロントパネル135(H1100)、ジオライングリーン	PZFH-135KP (IV1)	1	21,300	21,300
4	ホーローキッチンパネルHDタイプ	フロントパネル135、エルムホホワイト	PZFN-135 (QKW)	2	17,500	35,000
5	ホーローキッチンパネルHDタイプ	サイドパネル、エルムホホワイト	PZS-90 (QKW)	1	30,400	30,400
キッチンパネル合計				8		¥103,700

商品総合計	45	¥1,261,800
-------	----	------------

※ 御見積明細の価格には消費税は含まれておりません。別途消費税が必要となります。

《参考》別途 商品組付費

キッチン商品組付費 ¥78,000 (税込 ¥85,800)

キッチンパネル商品組付費 ¥34,000 (税込 ¥37,400)

《参考》別途 現場配送費

¥8,000 (税込 ¥8,800)

※ 商品組付費は現場の状況により変動する事があります。又、給水・給湯・ガス・ダクト・電気等の接続工事は含まれておりません。







()内の価格は税込価格<税率10%>を表示しています。

■必ずご確認ください。

- ・天井高さ、吊戸棚・レンジフード取付高さをご確認ください。
- ・《 》内寸法は参考寸法です。
- ・両側クローズの場合は、壁面の寸法がワークトップ開口より6から7mm程度長くなるようにスキを設けてください。

■表示記号について

- ・KP：キッチンパネル

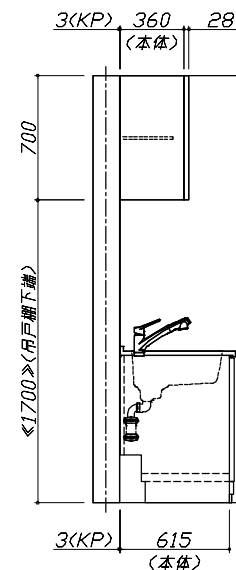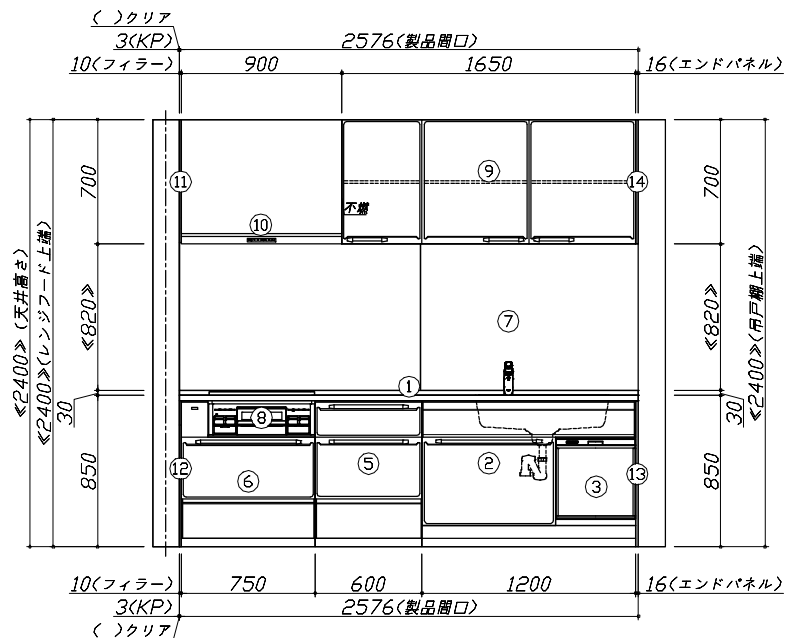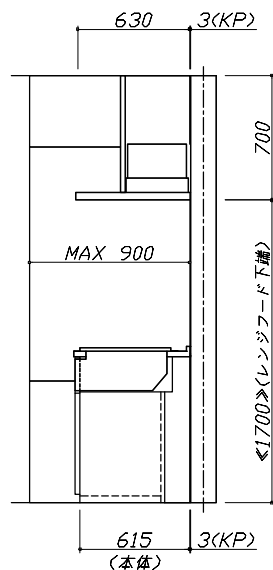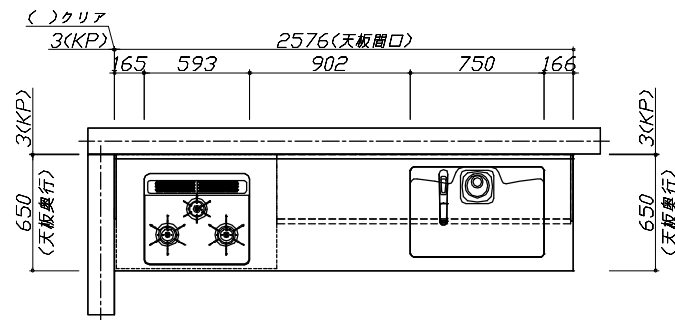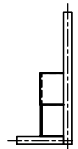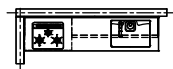

Takara standard

タカラスタンダード株式会社

現場名称： 新三重 SK13様邸

現場番号： C3357891

津営業所

ホーローシステムキッチン E d e l エーデル

プラン番号： 5901A-2511-0352T

担当営業：

姿図 1

作成日： 2025年11月18日

担当アドバイザー： SK13/空周展示

縮尺： 1 / 30




縮尺：A3サイズ等倍

■必ずご確認ください。


- ・天井高さ、吊戸棚・レンジフード取付高さをご確認ください。
- ・《 》内寸法は参考寸法です。
- ・両側クローズの場合は、壁面の寸法がワークトップ間口より6から7mm程度長くなるようにスキを設けてください。

■表示記号について

- ・KP：キッチンパネル

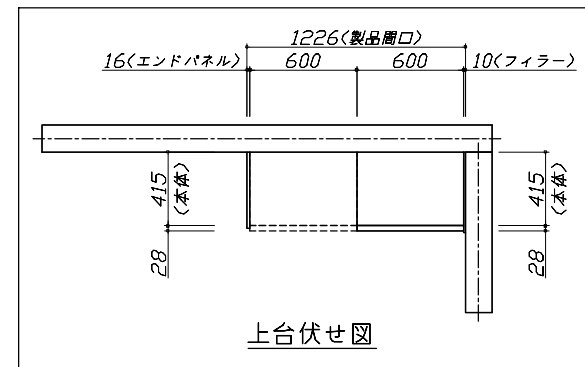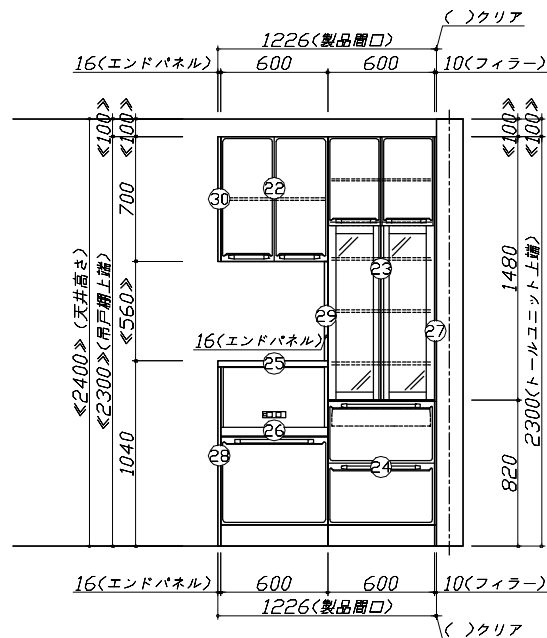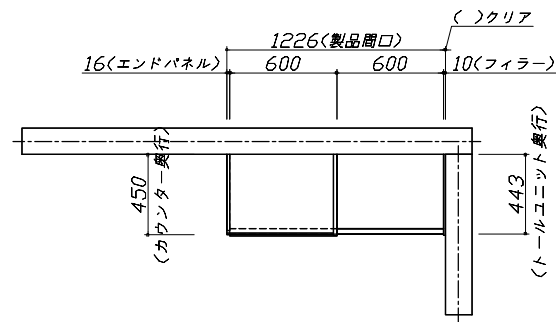

上台伏せ図

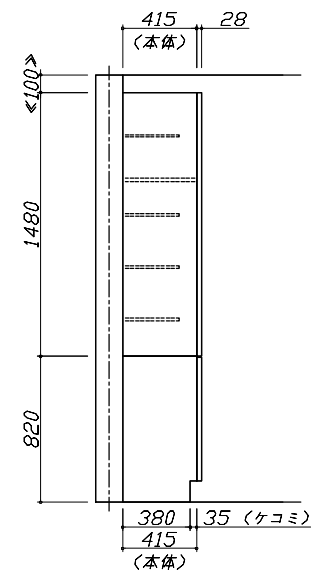

Takara standard
タカラスタンダード株式会社

現場名称： 新三重 SK13様邸

現場番号： C3357891

津営業所

ホーローシステムキッチン E del エーデル

プラン番号： 5901A-2511-0352T

担当営業：

姿図 2

作成日： 2025年11月18日

担当アドバイザー： SK13/空周展示

縮尺：A3サイズ等倍

