

ホーローシステムキッチン 御見積書

御名前 新三重-津SR SK2 様

業者 様

商品名 Treasia トレーシア

作成日 2024年9月9日
プラン番号 5901A-2404-0295T
現場番号 C3015316

タカラスタンド株式会社
◆三重支店
三重県津市高茶屋小森上野町2793-2
TEL 059-234-5711 / FAX 059-234-9203

◆津ショールーム
TEL 059-234-9843 / FAX 059-234-2490

商品
御見積金額 **¥331,800** (税込 ¥364,980)

()内の価格は税込価格<税率10%>を表示しています。

《参考》別途 商品組付費 **¥29,000** (税込 ¥31,900)

- ※ 商品御見積金額には商品組付費は含まれておりません。
- ※ 商品組付費には配送・搬入・商品組付等の費用を含んでいます。
- ※ 商品組付費は現場の状況により変動する事があります。
又、給水・給湯・ガス・ダクト・電気等の接続工事は含まれておりません。

◆ 御見積仕様 ★ 御見積のカラー表示は参考です。最終発注時には必ず御確認下さい。

《周辺収納》

周辺扉カラー	コンクリートグレー・ブラックモール
キッチンパネル	なし
周辺引手タイプ	ハンドル引手タイプ
カウンター材質	アクリル人造大理石
カラー	モデレートブラック

◆ 御確認事項

担当営業	担当アドバイザー	プラン作成者
	CB2/OPシェ ルフ	202409

◆ 備考

※組付け費は、キッチンと同時施工の場合に限ります

--	--

御名前 新三重-津SR SK2

様

現場番号	C3015316	プラン番号	5901A-2404-0295T	作成日	2024/9/9
------	----------	-------	------------------	-----	----------

御見積明細 周辺収納

NO	商品名	仕様	品番	数量	単価	金額
1	ウォールキャビネット	オープンシェルフ(棚板2段)	オープンシェルフタナイタ120W(チ)	1	30,000	30,000
	ウォールキャビネット		オープンシェルフフレームセットW2	1	21,000	21,000
2	カウンターユニット用カウンター	奥行45cm、人造大理石、モデレートブラック	C-7P180NN (U)	1	81,000	81,000
3	カウンターキャビネット	奥行45cm、スライド(3段引出し)、台輪ブラック	F-TFSL090M-5(VTGK GK)	1	97,500	97,500
4	カウンターキャビネット	奥行45cm、オープン	F-TA L090M-5(VTGK GK-G)	1	47,000	47,000
	収納ワゴン	奥行45cm用	NW-90KJ	1	22,500	22,500
	収納ワゴン用前面扉	奥行45cm用	NWヒラ90M KJ(VTGK GK)	1	14,000	14,000
5	ダストボックス	本体	DB-NWNホントイ	3	1,500	4,500
	ダストボックス	フタ	DB-NWNフタ	3	700	2,100
6	見切り対応フィラー	周辺収納ユニット用、ブラック	ミキリシタ10H(K)	1	700	700
7	エンドパネル	奥行45cmキャビネット・トル下台用	EP-NLN-85 (VTGKD)	1	10,500	10,500
8	施工部材		シリコン(ブラック)	1	1,000	1,000
周辺収納合計				16		¥331,800
商品総合計				16		¥331,800

※ 御見積明細の価格には消費税は含まれておりません。別途消費税が必要となります。

《参考》別途 商品組付費





周辺収納商品組付費

¥29,000 (税込 ¥31,900)

※ 商品組付費は現場の状況により変動する事があります。又、給水・給湯・ガス・ダクト・電気等の接続工事は含まれておりません。

()内の価格は税込価格<税率10%>を表示しています。

- 必ずご確認ください。
 - ・天井高さ、吊戸棚・レンジフード取付高さをご確認ください。
 - ・《 》内寸法は参考寸法です。
- 表示記号について
 - ・KP：キッチンパネル

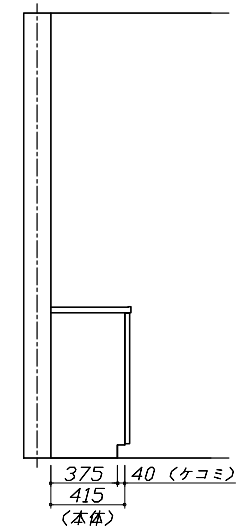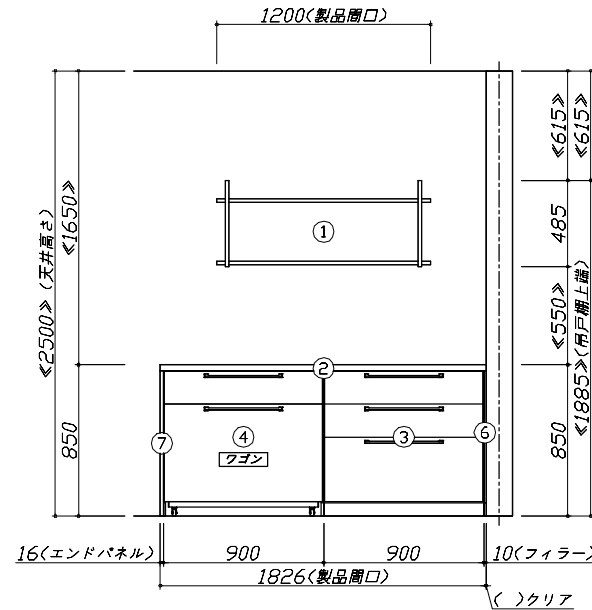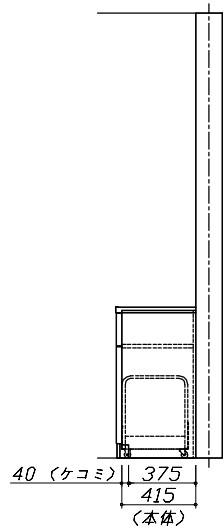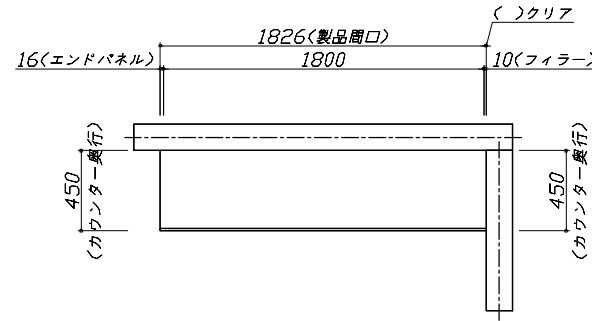


Takara standard
タカスタンダード株式会社

現場名称： 新三重-津SR SK2様邸
現場番号： C3015316
三重支店

ホーローシステムキッチン Treasia トレーシア
プラン番号： 5901A-2404-0295T
担当営業：

姿図 1
作成日： 2024年9月9日
担当アドバイザー： CB2/OPシェル

縮尺：A3サイズ等倍

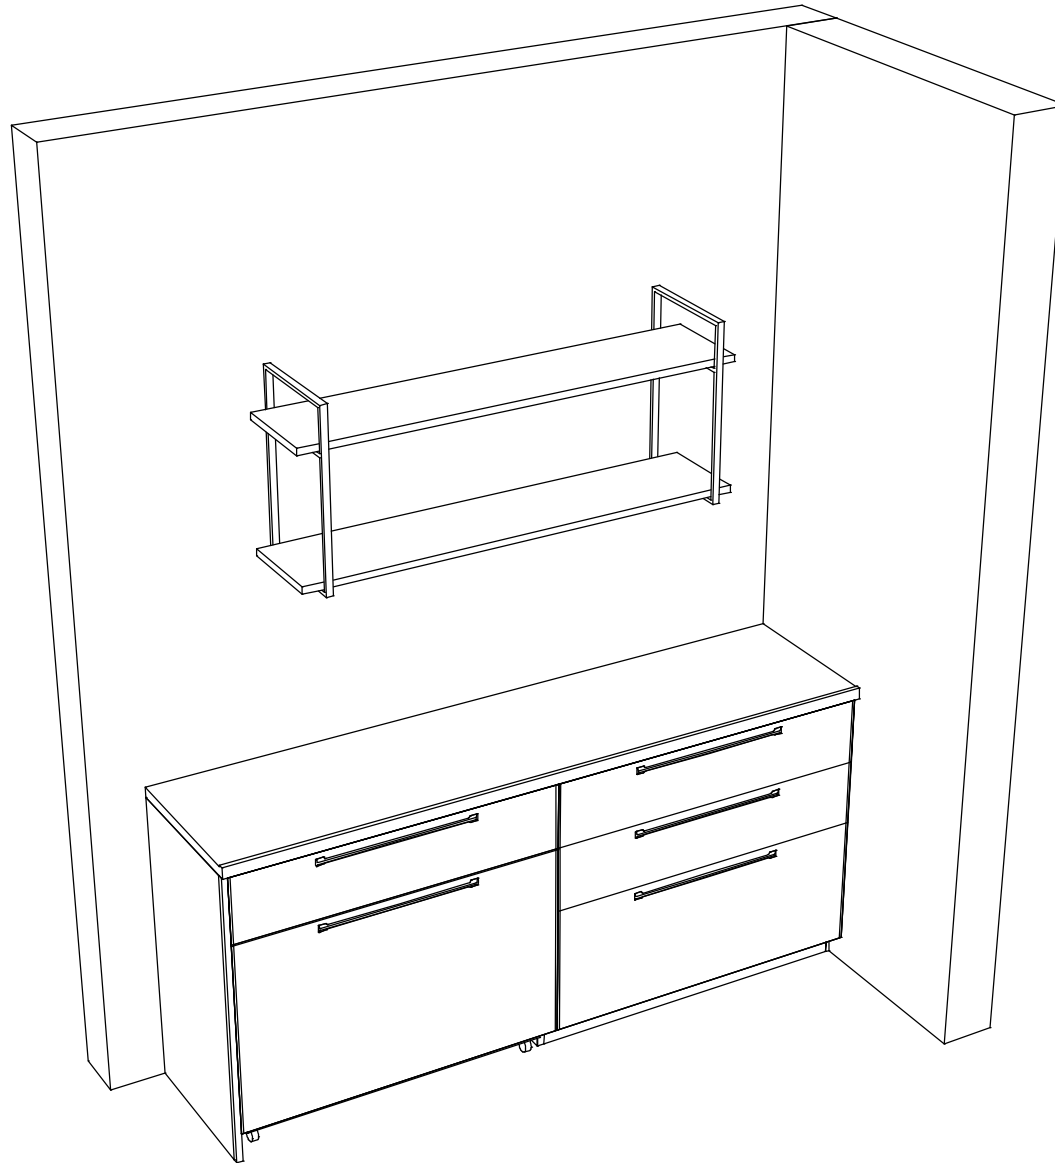

Takara standard
 タカスタンダード株式会社

現場名称： 新三重-津SR SK2様邸

現場番号： C3015316

三重支店

ホーローシステムキッチン Treasia トレーシア

プラン番号： 5901A-2404-0295T

担当営業 :

姿図 2

作成日： 2024年9月9日

担当アドバイザー： CB2/OPシェルフ

縮尺： 1 / 30

縮尺：A3サイズ等倍