

# ホーローシステムキッチン 御見積書

御名前 北陸-敦賀SR SK10 様

業者 様

商品名 Edel エーデル

作成日 2023年11月3日  
プラン番号 1610F-2311-0051T  
現場番号 C3363697

タカラスタANDARD株式会社  
◆敦賀営業所  
福井県敦賀市古田刈66号1210番地  
TEL 0770-22-9661 / FAX 0770-25-5330

◆敦賀ショールーム  
TEL 0770-25-8988 / FAX 0770-25-8033

商品御見積金額 **¥844,500** (税込 ¥928,950)

( )内の価格は税込価格<税率10%>を表示しています。

《参考》別途商品組付費 **¥138,000** (税込 ¥151,800)

- ※ 商品御見積金額には商品組付費は含まれておりません。
- ※ 商品組付費には配送・搬入・商品組付等の費用を含んでいます。
- ※ 商品組付費は現場の状況により変動する事があります。  
又、給水・給湯・ガス・ダクト・電気等の接続工事は含まれておりません。

## ◆ 御見積仕様

《キッチン》

奥行	奥行65cm
キッチン本体サイズ	I型255cm
天板高さ	82cm
扉カラー	ホワイト
キッチンパネル	HDタイプ:モザイクグレー
ワークトップ材質	人造大理石
カラー	シャインホワイト
水栓	ハンドシャワー水栓
食器洗い乾燥機	シンク下設置間口45cmタイプ
加熱機器	60cmハイパーガラスコートトップガスコンロ
レンジ機器	なし
ガス種	LPG
周波数	60Hz

## ◆ 御確認事項

- ☆御見積りの商品は受注生産品の為、納期は約2週間程度いただきます。
- ☆納入後、訪問による取扱説明が必要な場合は別途費用¥10,000にて承ります。
- ☆商品の仕様・価格等は予告なく変更する事があります。ご購入の際には、弊社支店営業所等へお問い合わせ、またはカタログにてよく御確認下さるようお願い致します。
- ☆この御見積書の有効期間は30日間です。

担当営業	担当アドバイザー	プラン作成者
SK10	ホワイト	2021.8

## ◆ 備考

--	--

御名前 北陸-敦賀SR SK10

様

現場番号	C3363697	プラン番号	1610F-2311-0051T	作成日	2023/11/3
------	----------	-------	------------------	-----	-----------

## 御見積明細 キッチン

NO	商品名	仕様	品番	数量	単価	金額
1	人造大理石ワークトップ	らくエルシンク	MFI255 ヌALN	1	95,500	95,500
2	シンクキャビネット	スライド・シンク下食洗(ソフトクロス)	F-RRXM120 L2(ESW C	1	69,300	69,300
3	食器洗い乾燥機	引出し式(シルバー色)	EW-45R2ST	1	111,000	111,000
4	食器洗い乾燥機用前面パネル	扉同色	P-DWP45P (SW )	1	4,500	4,500
5	調理台キャビネット	足元スライド(3段引出し)(ソフトクロス)	F-TFVZ060 -2(ESW C	1	68,500	68,500
6	コンロ用キャビネット	足元スライド(ソフトクロス)	F-KTVZ075 R2(ESW C	1	70,500	70,500
7	水栓	ハンドシャワー水栓	KM5021TTK	1	35,500	35,500
8	ガス加熱機器(ハイパ-ガラスコート)	両面焼き	TN72WV60CH	1		
	ガス加熱機器(本体)	シルバー	TN72WV60C P	1	115,500	115,500
	ガス加熱機器(トッププレート)	クリアパールホホワイト	TN72-60TP-CH	1	26,000	26,000
【ベースキャビネット小計】				10		596,300
9	ウォールキャビネット	レンジフード横タイプ	W-M A165FR (ESW C-D	1	48,500	48,500
10	レンジフード	シロッコファン(シルバー色)	VUA-901AD (V)	1	42,500	42,500
	前幕板	高さ70cmタイプ、シルバー色	マエマク90VUA-640(V)	1	6,000	6,000
11	シロッコファン用排気金具	上方排気接続用	マルダクトカナク(U)	1	3,000	3,000
12	見切り対応フィルター	レンジフード用、シルバー	ミキリW10F(V)	1	1,500	1,500
13	見切り対応フィルター	下台・周辺収納ユニット用	ミキリタ10H(W )	1	700	700
14	エンドパネル	下台用	EP-XN-82 (ESW B-1	1	10,500	10,500
15	エンドパネル	ウォールキャビネット、電動昇降、VUSVDS用	EP-WM (ESW B-1	1	7,500	7,500
16	施工キット		PZ-ST セコウキット(S)-1	1	3,500	3,500
17	どこでもラック(スクエアタイプ)	ペーパーホルダー	MGSK ペーパーホルダー(W	1	1,700	1,700
18	どこでもラック	フキン掛け(上面取付タイプ)	MGSK ウエフキンカケ (W	1	2,500	2,500
19	間仕切り名人	Hタイプ、間口45・60cm用	MGマジキリJ HL 1	2	3,400	6,800
20	スライドサブケース	調理キャビネット用	スライドサブケース	1	2,000	2,000
21	水切りネット	らくエルシンク用	ミズキリネットSGN	1	4,000	4,000
22	まな板立て	らくエルシンク用	マナイタテSGN	1	2,000	2,000
23	ゴミポケット	らくエルシンク用	ゴミポケットSGN	1	2,500	2,500
24	吊戸下ホーローパネル	直線用、ホホワイト	PZT -185 (SW)	1	11,500	11,500
25	施工部材		シリコン(クリア2)	1	1,000	1,000
26	施工部材		シリコン(ホホワイト2)	1	1,000	1,000
キッチン合計				30		¥755,000

御名前 北陸-敦賀SR SK10 様

現場番号	C3363697	プラン番号	1610F-2311-0051T	作成日	2023/11/3
------	----------	-------	------------------	-----	-----------

## 御見積明細 キッチンパネル

NO	商品名	仕様	品番	数量	単価	金額
1	ホーローキッチンパネルHDタイプ	サイドパネル、モザイクグレー	PZS-90 (IMG)	1	30,400	30,400
2	ホーローキッチンパネルHDタイプ	窓パネル150、モザイクグレー	PZW -150 (IMG)	2	13,700	27,400
3	KP用エッジセット	樹脂製、ホワイト	KPエッジセットJ (MW)-2	1	2,800	2,800
4	パネル施工キット	シリコン色(ホワイト)	パネルセコウキットS(W)-1	2	5,700	11,400
5	ホーローキッチンパネルHDタイプ	フロントパネル135、モザイクグレー	PZFN-135 (IMG)	1	17,500	17,500
キッチンパネル合計				7		¥89,500

商品総合計	37	¥844,500
-------	----	----------

※ 御見積明細の価格には消費税は含まれておりません。別途消費税が必要となります。

## 《参考》別途 商品組付費

キッチン商品組付費 ¥103,000 (税込 ¥113,300)





キッチンパネル商品組付費 ¥35,000 (税込 ¥38,500)

※ 商品組付費は現場の状況により変動する事があります。又、給水・給湯・ガス・ダクト・電気等の接続工事は含まれておりません。

( )内の価格は税込価格&lt;税率10%&gt;を表示しています。

- 必ずご確認ください。
  - ・天井高さ、吊戸棚・レンジフード取付高さをご確認ください。
  - ・《 》内寸法は参考寸法です。
- 表示記号について
  - ・KP：キッチンパネル

■《24》吊戸下ホーローパネルあり

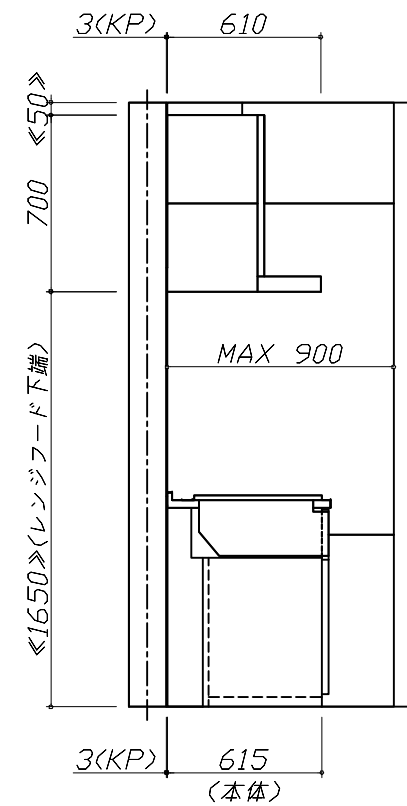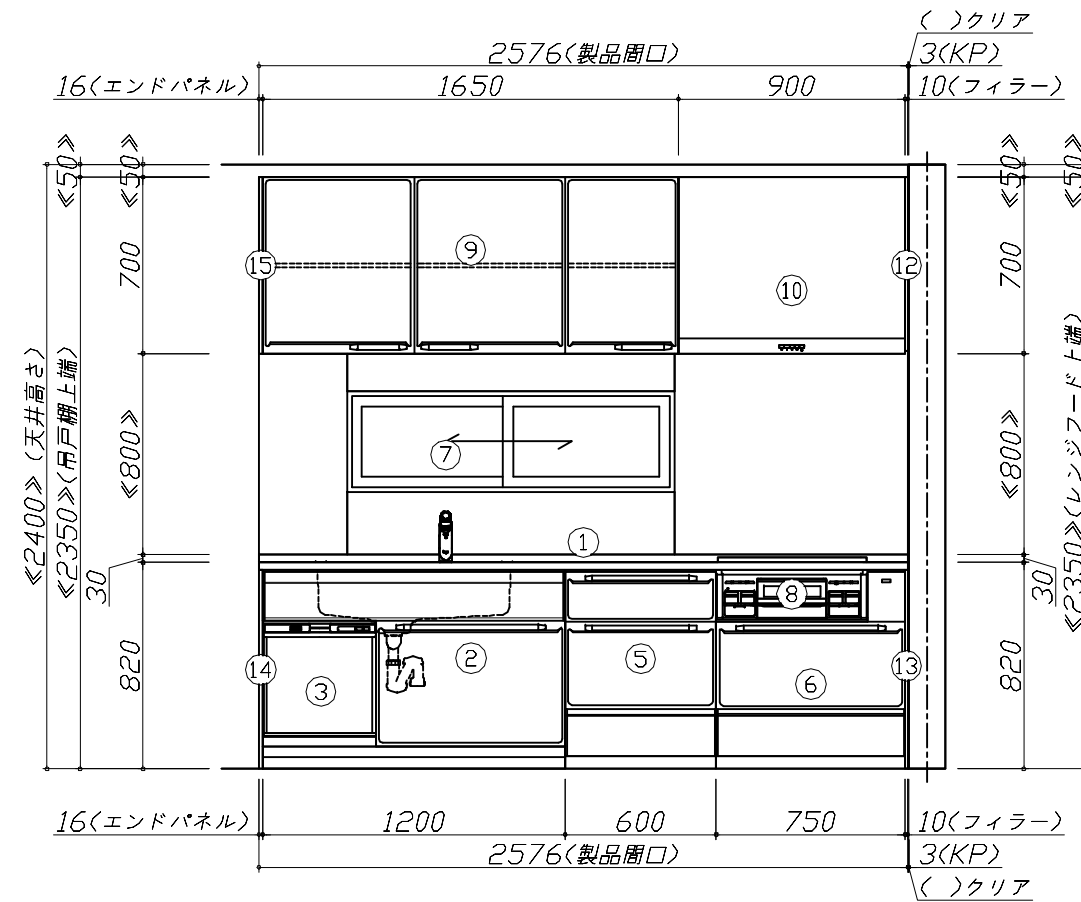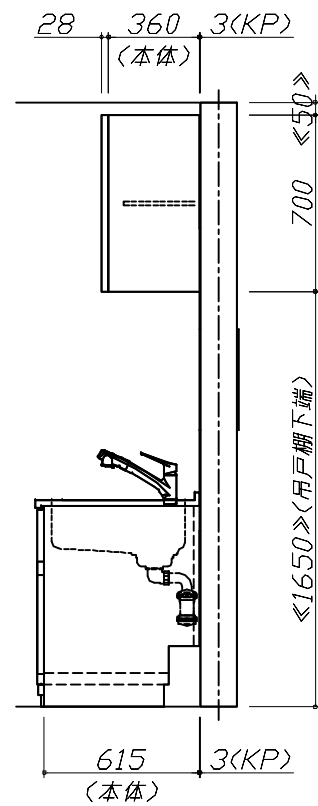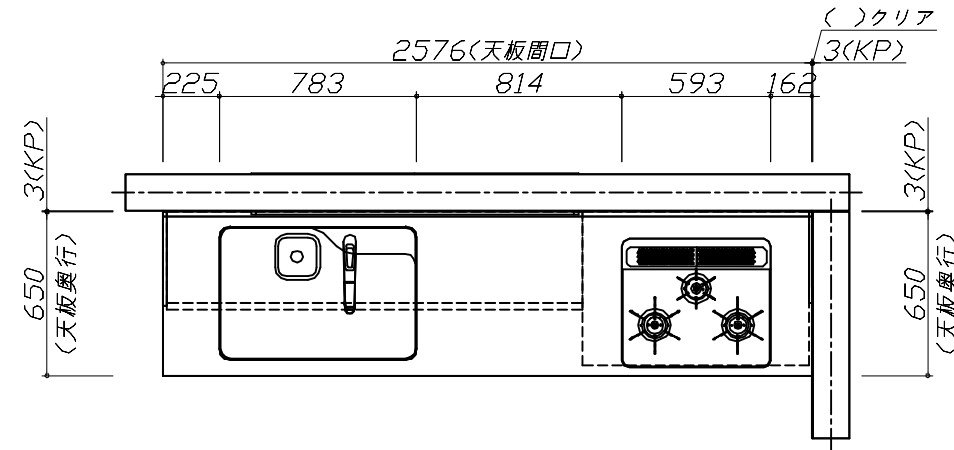


**Takara standard**  
タカラスタンダード株式会社

現場名称： 北陸-敦賀SR SK10様邸  
現場番号： C3363697  
敦賀営業所

ホーローシステムキッチン Edel エーデル  
プラン番号： 1610F-2311-0051T  
担当営業： SK10

姿図 1 縮尺： 1 / 30  
作成日： 2023年11月3日  
担当アドバイザー： ホワイト

縮尺：A3サイズ等倍

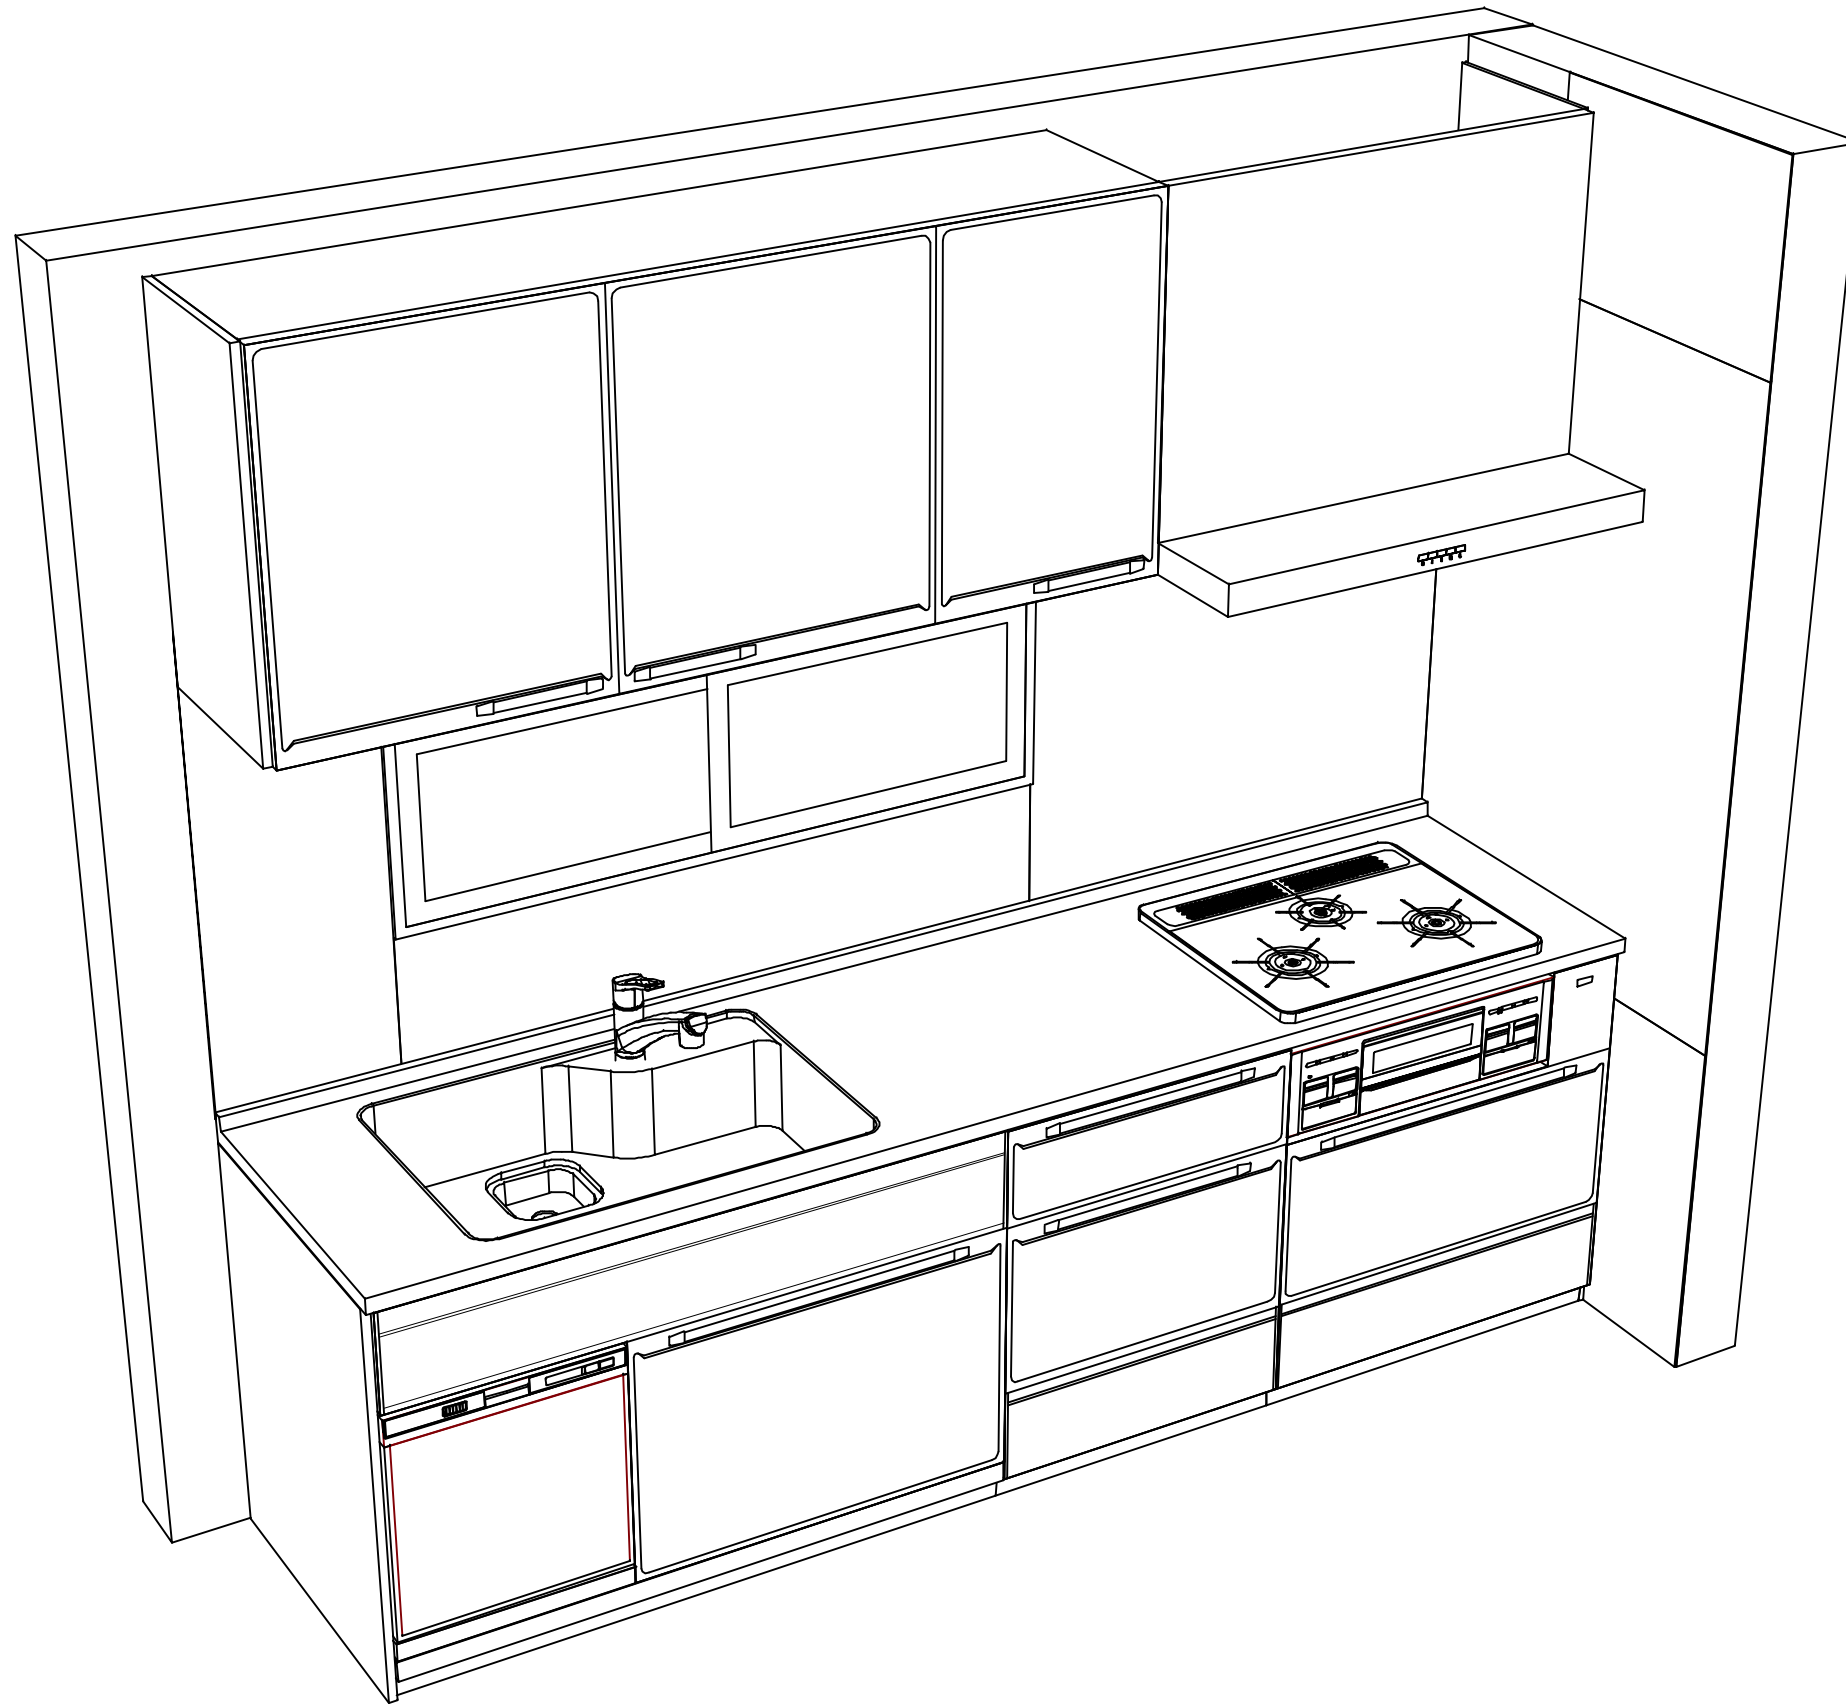

**Takara standard**  
タカラスタンダード株式会社

現場名称： 北陸-敦賀SR SK10様邸

現場番号： C3363697

敦賀営業所

ホーローシステムキッチン Edel エーデル

プラン番号： 1610F-2311-0051T

担当営業 : SK10

姿図 2

縮尺： 1 / 30

作成日： 2023年11月3日

担当アドバイザー： ホワイト

縮尺： A3サイズ等倍