

# ホーローシステムキッチン 御見積書

御名前 岡山-津山SR SK7 様

業者 様

商品名 Treasia トレーシア

作成日 2022年4月18日  
プラン番号 5705C-2204-0324T  
現場番号 C2905244

タカスタンダード株式会社  
津山営業所  
岡山県津山市戸島636番5  
TEL 0868-28-5280 / FAX 0868-28-5285

津山ショールーム  
TEL 0868-28-5026 / FAX 0868-28-5290

商品  
御見積金額 **¥1,041,400 (税込 ¥1,145,540)**

( )内の価格は税込価格<税率10%>を表示しています。

**(参考) 別途 商品組付費 ¥108,000 (税込 ¥118,800)**

商品御見積金額には商品組付費は含まれておりません。  
商品組付費は現場の状況により変動する事があります。  
又、給水・給湯・ガス・ダクト・電気等の接続工事は含まれておりません。

担当営業	担当アドバイザー	プラン作成者

## 備考

TRSIA-8-VBW(QKV)

## 御見積仕様

(キッチン)

奥行	奥行65cm
キッチン本体サイズ	I型255cm
天板高さ	85cm
扉カラー	ミックスウッドホワイト・シルバーモールド
キッチンパネル	エルムナチュラル
引手タイプ	ハンドル引手タイプ
ワークトップ材質	アクリル人造大理石
カラー	ソリッドホワイト
水栓	ハンドシャワー水栓
食器洗い乾燥機	シンク下設置間口45cmタイプ
加熱機器	60cmハイバ-ガラスコートトップガスコンロ
レンジ機器	なし
ガス種	LPG
周波数	60Hz

## 御確認事項

--	--

No.\*

御名前 岡山-津山SR SK7

様

現場番号	C2905244	プラン番号	5705C-2204-0324T	作成日	2022/4/18
------	----------	-------	------------------	-----	-----------

## 御見積明細 キッチン

NO	商品名	仕様	品番	数量	単価	金額
1	人造大理石ワークトップ	家事らくシンク(ホワイト)	AOI才255 TARU-1	1	172,500	172,500
2	シンクキャビネット	スライド・シンク下食洗、うちにもホーロートレイ	F-RRXM120UR5(VBWVG	1	110,000	110,000
	食器洗い乾燥機用下飾り		シタガザリDWP45-5(VBWVD	1	4,500	4,500
3	食器洗い乾燥機	引出し式(シルバー色)	TKW-405A-SV	1	96,000	96,000
4	食器洗い乾燥機用前面パネル	扉同色	P-DWP45P (BW )	1	4,500	4,500
5	調理台キャビネット	足元スライド(3段引出し)・たっぷりホーローキャビネット	F-TFVR060 -5(VBWVG	1	91,500	91,500
6	コンロ用キャビネット	足元スライド・たっぷりホーローキャビネット	F-KTVR075 L5(VBWVG	1	92,500	92,500
7	水栓	ハンドシャワー水栓	KM5021TTK	1	32,500	32,500
8	ガス加熱機器(ハイパ-ガラスコート)	片面焼き	TN72AV60CH	1		
	ガス加熱機器(本体)	シルバー	TN72AV60C P	1	77,000	77,000
	ガス加熱機器(トッププレート)	クリアパールホワイト	TN72-60TP-CH	1	22,000	22,000
	【ベースキャビネット小計】			11		703,000
9	ウォールキャビネット	大型不燃吊戸	W-M A165FL (VBWVF-D	1	57,000	57,000
10	レンジフード(本体)	シロココファン、ステンレス、加熱機器連動	VRAS-E902ADRN	1	111,500	111,500
	レンジフード用前面パネル	扉同色	VZP-90-655HN(BW )	1	9,000	9,000
11	エンドパネル	奥行65cmキャビネット用	EP-XN-85 (VBWVD	1	10,000	10,000
12	エンドパネル	ウォールキャビネット、電動昇降、VUSVDS用	EP-WM (VBWVD	1	7,500	7,500
13	台輪カバー	ホワイト	ダイワカバ-V3(W)	1	5,500	5,500
14	まな板	家事らくシンク用	マナイタVE	1	7,000	7,000
15	まな板立て	家事らくシンク用	マナイタテVEK	1	1,500	1,500
16	水切り	家事らくシンク用	ミズキリVE	1	8,000	8,000
17	水切りプレート	家事らくシンク用	ミズキリプレートVE	1	5,000	5,000
18	どこでもラック(スクエアタイプ)	タオルハンガーL、ホワイト	MGSK タオルハンガー-L (W	1	2,500	2,500
	どこでもラック(スクエアタイプ)	アタッチメント(小物トレイ)	MGAK コモノトレ-15S (W	1	400	400
	どこでもラック(スクエアタイプ)	アタッチメント(フック)	MGAK フックS (W	1	1,000	1,000
19	間仕切り名人	Sタイプ、間口30cm用	MGマジキリJ SS 1	1	1,600	1,600
20	間仕切り名人	Hタイプ、間口45・60cm用	MGマジキリJ HL 1	2	3,400	6,800
21	間仕切り名人	Hタイプ、間口45・60cm用	MGマジキリJ HC 1(N)	2	3,400	6,800
22	間仕切り名人	Hタイプ、深型用	MGマジキリJ HT1	1	3,400	3,400
23	間仕切り名人	食器用間仕切りポール	MGマジキリホ-ルJ4	1	2,700	2,700
24	間仕切り名人	Tタイプ、間口45・60cm用	MGマジキリP TL 1	3	3,900	11,700

御名前 岡山-津山SR SK7

様

現場番号	C2905244	プラン番号	5705C-2204-0324T	作成日	2022/4/18
------	----------	-------	------------------	-----	-----------

## 御見積明細 キッチン

NO	商品名	仕様	品番	数量	単価	金額
25	かくせるホーローボックス	間口60cm用	トラウラHS- 60N	1	6,000	6,000
26	かくせるホーローボックス	間口75cm用	トラウラHS- 75N	1	7,000	7,000
27	人大シンクお手入れキット		メンテナンスセットIV	1	2,700	2,700
キッチン合計				37		¥977,600

## 御見積明細 キッチンパネル

NO	商品名	仕様	品番	数量	単価	金額
1	ホーローキッチンパネルPタイプ	フロントパネル135、エルムナチュラル	PZFN-135 (QKV)	2	14,800	29,600
2	ホーローキッチンパネルPタイプ	サイドパネル、エルムナチュラル	PZS-90 (QKV)	1	25,700	25,700
3	KP用エッジセット	樹脂製、グレーベージュ	KPEッジセットJ (GV)-2	1	2,800	2,800
4	パネル施工キット	シリコン色(アイボリー)	パネルセコウキットS(I)-1	1	5,700	5,700
キッチンパネル合計				5		¥63,800

商品総合計	42	¥1,041,400
-------	----	------------

御見積明細の価格には消費税は含まれておりません。別途消費税が必要となります。

## (参考) 別途 商品組付費





キッチン商品組付費 ¥71,000 (税込 ¥78,100)

キッチンパネル商品組付費 ¥37,000 (税込 ¥40,700)

商品組付費は現場の状況により変動する事があります。又、給水・給湯・ガス・ダクト・電気等の接続工事は含まれておりません。

( )内の価格は税込価格 &lt; 税率10% &gt; を表示しています。

■必ずご確認ください。  
 ・天井高さ、吊戸棚・レンジフード取付高さをご確認ください。  
 ・《 》内寸法は参考寸法です。  
 ■表示記号について  
 ・KP：キッチンパネル

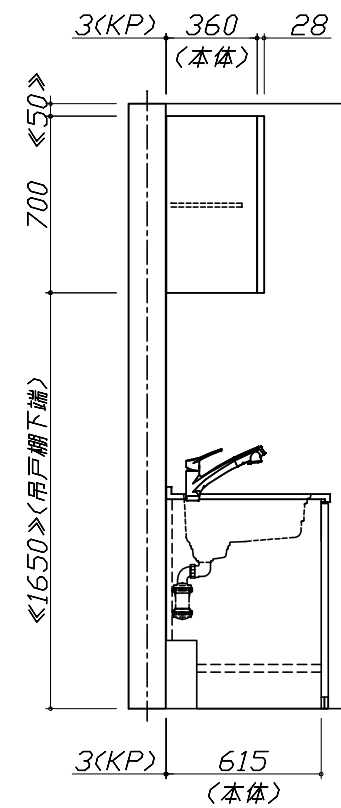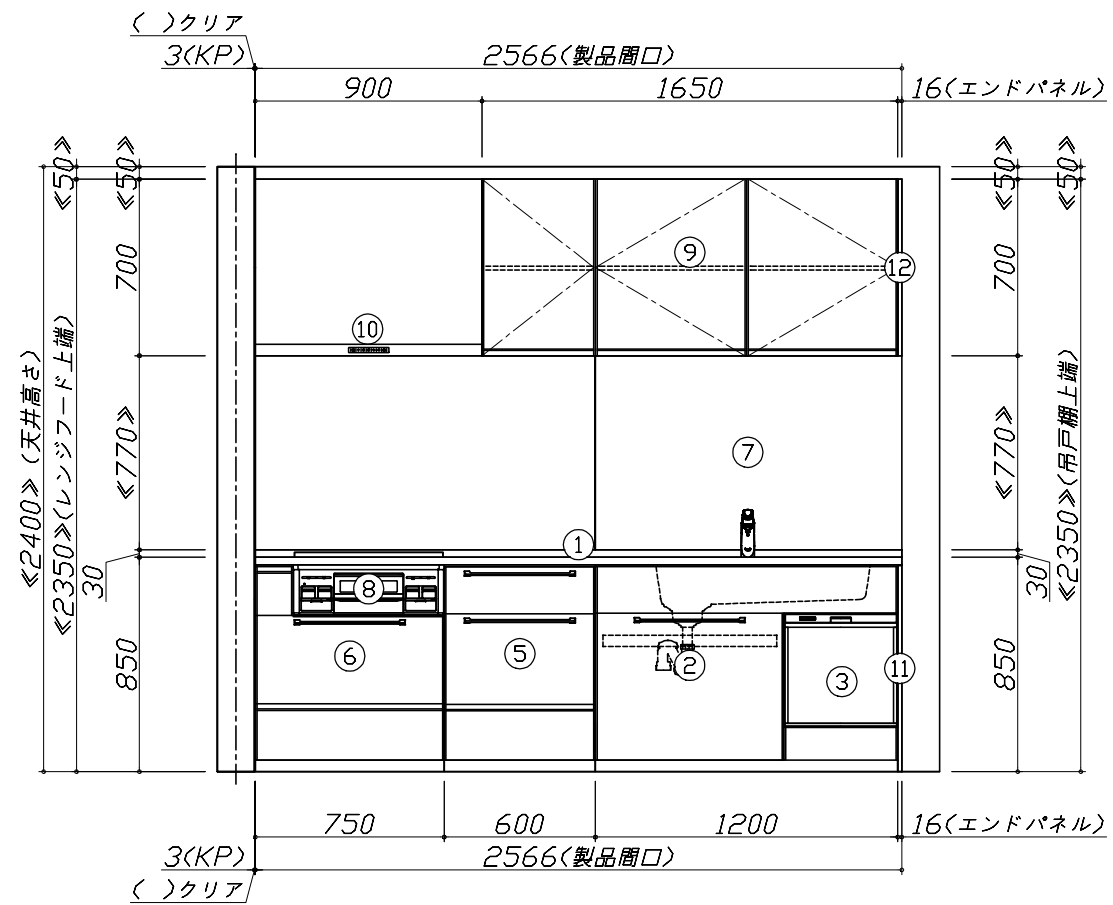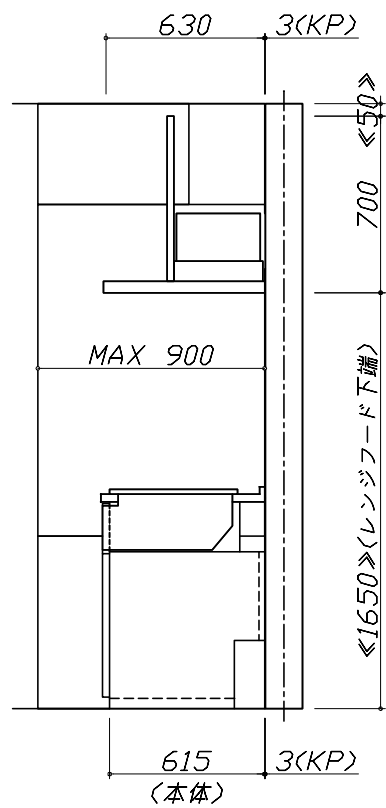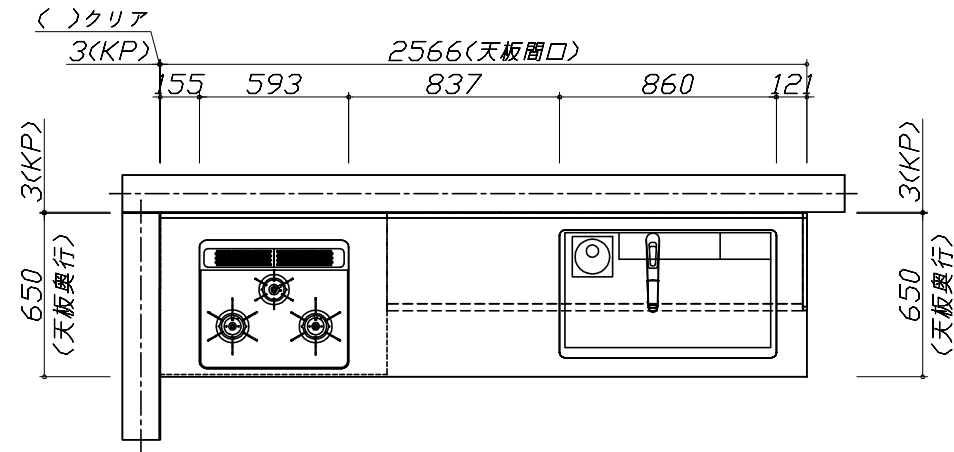


Takara standard  
 タカラスタンダード株式会社

現場名称： 岡山-津山SR SK7様邸  
 現場番号： C2905244  
 津山営業所

ホーローシステムキッチン Treasia トレーシア  
 プラン番号： 5705C-2204-0324T  
 担当営業：

姿図 1  
 縮尺： 1 / 30  
 作成日： 2022年4月18日  
 担当アドバイザー：

縮尺：A3サイズ等倍

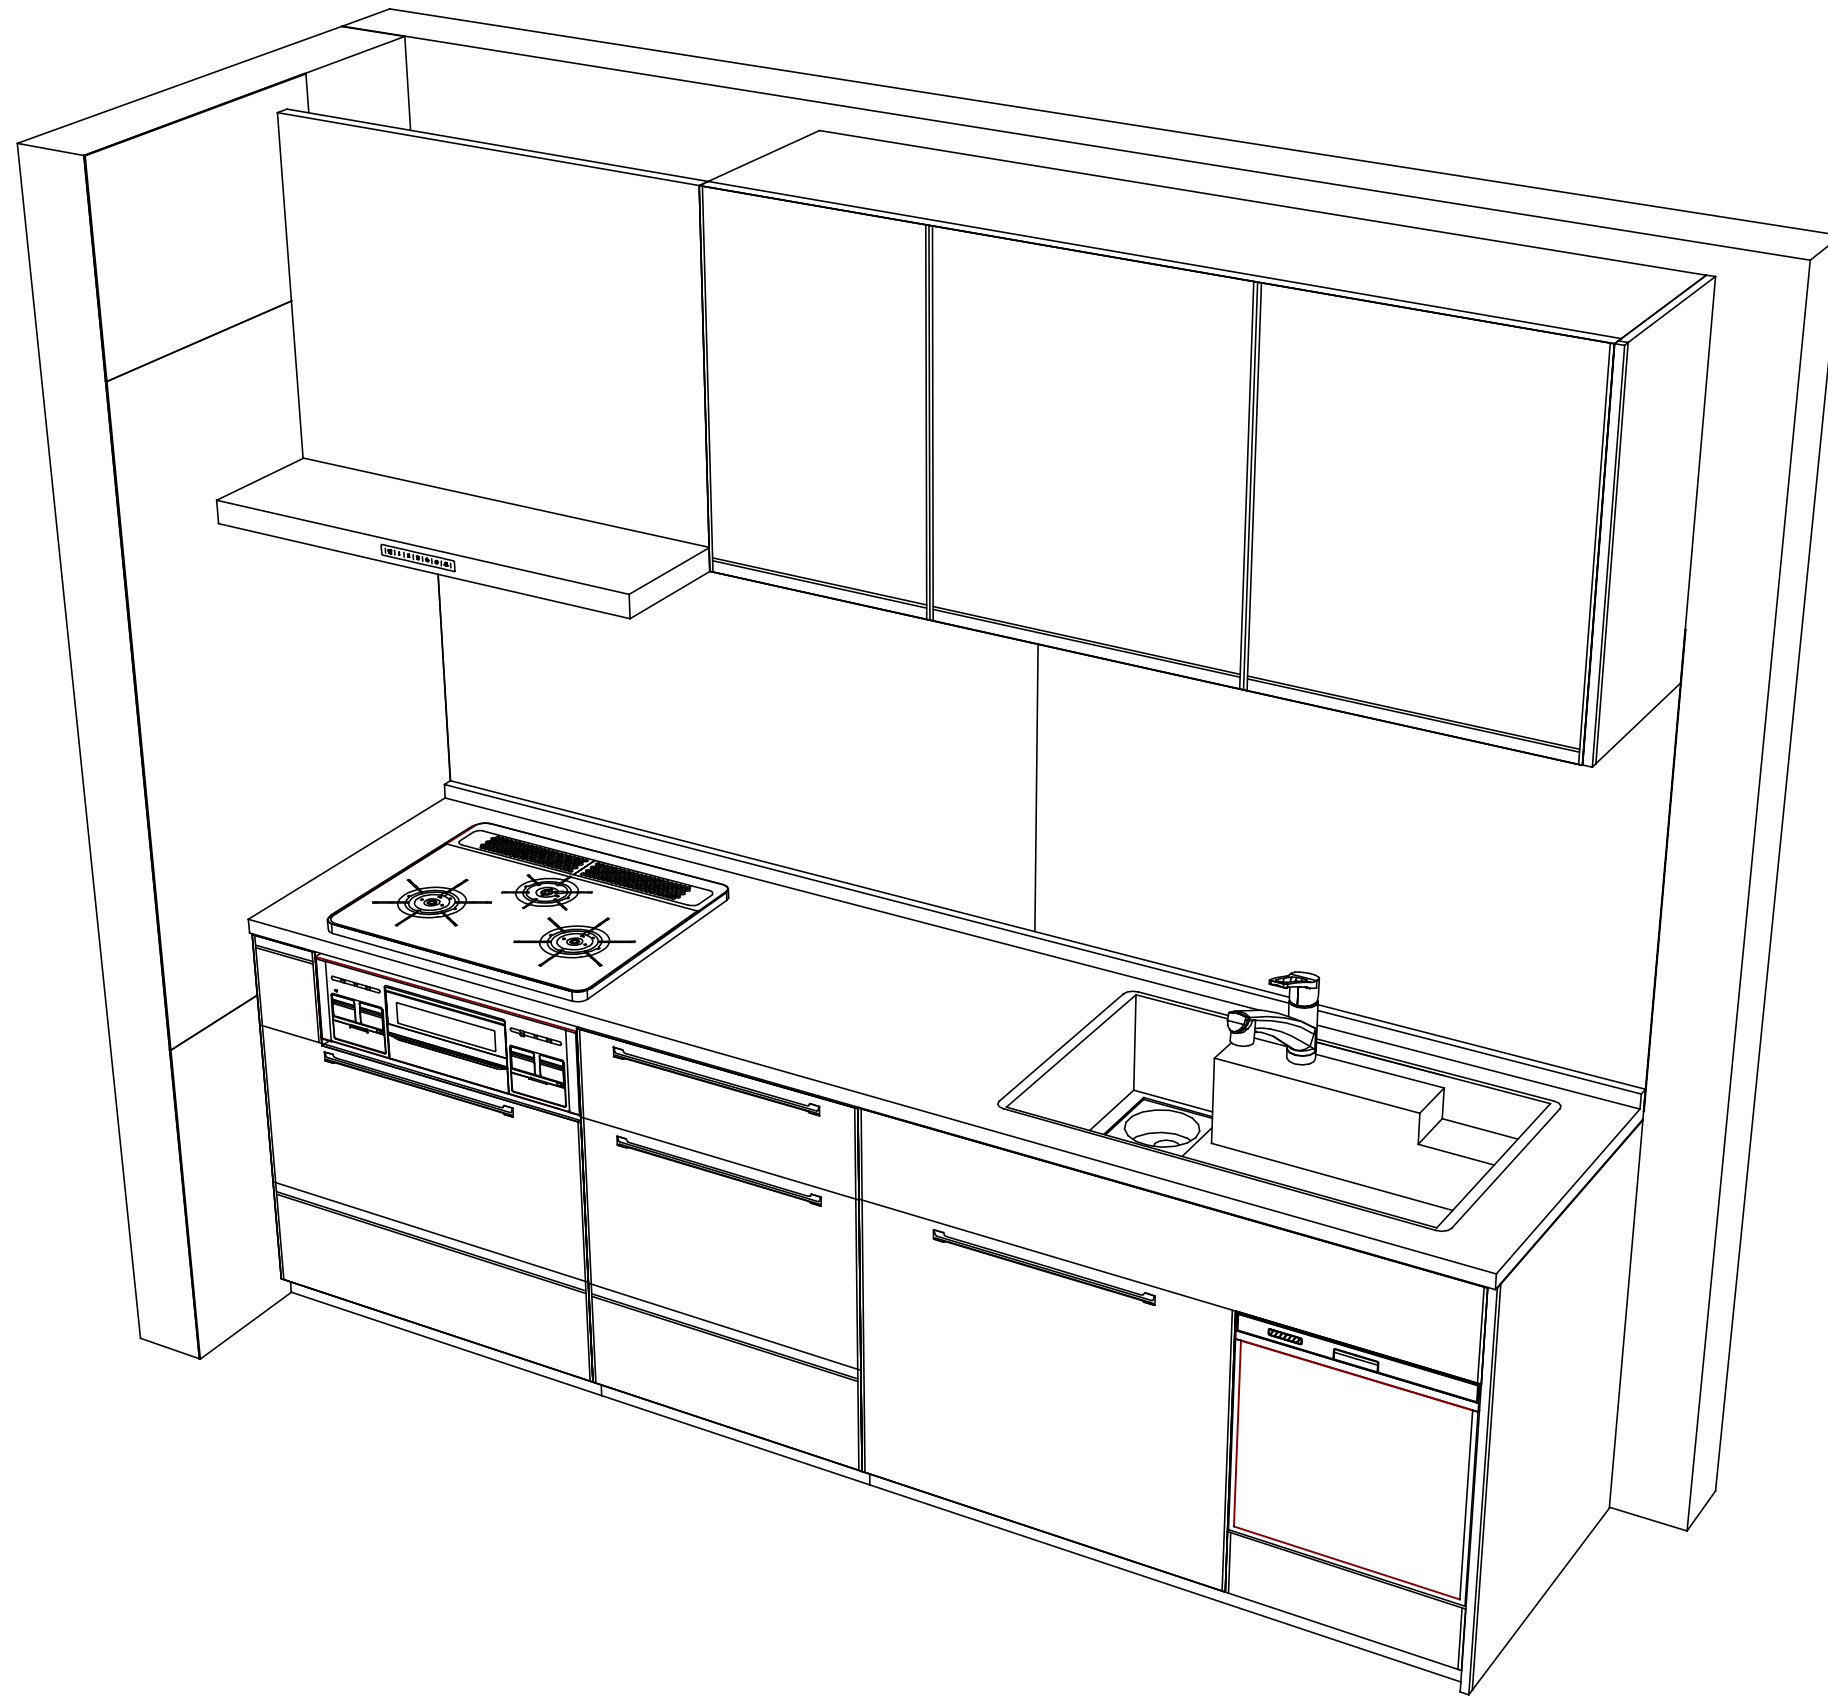

Takara standard  
 タカラスタンダード株式会社

現場名称： 岡山-津山SR SK7様邸  
 現場番号： C2905244  
 津山営業所

ホーローシステムキッチン Treasia トレーシア  
 プラン番号： 5705C-2204-0324T  
 担当営業 :

姿図 2  
 縮尺： 1 / 30  
 作成日： 2022年4月18日  
 担当アドバイザー：

縮尺：A3サイズ等倍