ホーローシステムキッチン 御見積書

御名前　岡山-津山SR SK4　様

業者　様

商品名　LEMURE　レミュー

作成日　2025年2月28日
ﾌﾟﾗﾝ番号　5705C-2502-0413T
現場番号　C2905088

タカラスタンダード株式会社
◆津山営業所
岡山県津山市戸島636番5
TEL 0868-28-5280 / FAX 0868-28-5285

◆津山ショールーム
TEL 0868-28-5026 / FAX 0868-28-5290

商品
御見積金額　¥2,315,000　（ 税込 ¥2,546,500 ）

（　）内の価格は税込価格＜税率10%＞を表示しています。

《参考》別途 商品組付費　¥184,000　（税込 ¥202,400）

※　商品御見積金額には商品組付費は含まれておりません。
※　商品組付費には配送・搬入・商品組付等の費用を含んでいます。
※　商品組付費は現場の状況により変動する事があります。
又、給水・給湯・ガス・ダクト・電気等の接続工事は含まれておりません。

担当営業	担当ｱﾄﾞﾊﾞｲｻﾞｰ	ﾌﾟﾗﾝ作成者

◆ 御見積仕様

《キッチン》	
キッチン本体サイズ	I型270cm
天板高さ	85cm
扉カラー	ｾﾞﾌﾞﾗｳｯﾄﾞ・引手ﾌﾞﾗｯｸ
キャビネットカラー	ﾌﾞﾗｯｸ
キッチンパネル	HDﾀｲﾌﾟ:ﾙﾅﾀﾞｰｸｸﾞﾚｰ
引手タイプ	ﾚｰﾙ引手ﾀｲﾌﾟ
ワークトップ材質	アクリル人造大理石(ハイグレード)
カラー	スミグレー
水栓	ハンドシャワー水栓
食器洗い乾燥機	シンク横設置間口60cmタイプ
加熱機器	IHヒーター(グリルレス)
レンジ機器	なし
ガス種	LPG

◆ 備考

★LE-4-LIZ（IRQ）

◆ 御確認事項

No.*

御名前 岡山-津山SR SK4 様

現場番号	C2905088	プラン番号	5705C-2502-0413T	作成日	2025/2/28

御見積明細 キッチン

NO	商品名	仕様	品番	数量	単価	金額
1	人造大理石ﾜｰｸﾄｯﾌﾟ(ﾊｲｸﾞﾚｰﾄﾞ・薄型)	家事らくｼﾝｸ(ｸﾞﾚｰ)	ZｶIｳ270 TALｳ-K	1	338,500	338,500
2	シンクキャビネット	足元ｽﾗｲﾄﾞ、ﾌﾛﾝﾄﾎﾟｹｯﾄ、うちにもﾎｰﾛｰﾄﾚｲ	F-RNVM105P-5(L1ZKNQ	1	293,500	293,500
3	食器洗い乾燥機	フロントオープン(シルバー色)、深型	SMI4ZDS016T	1	398,000	398,000
	食器洗い乾燥機用前面パネル	扉同色、BOSCHフロントオープン用	P-DWB60LL (1Z)	1	26,000	26,000
	食器洗い乾燥機用下飾り	BOSCHフロントオープン用	ｼﾀｶｻﾞﾘDWB60-5(1Z K	1	17,500	17,500
	木口テープ		ｺｸﾞﾁﾃｰﾌﾟ33X2200(DB)	1	1,200	1,200
4	調理台キャビネット	足元ｽﾗｲﾄﾞ(3段引出、ｲﾝﾅｰｹｰｽ、ｲﾝﾅｰｽﾗｲﾄﾞ)	F-TGVM030T-5(L1ZKNQ	1	159,000	159,000
5	コンロ用キャビネット	グリルレスコンロ用	F-KGVR075G-5(L1ZKNQ-1	1	191,000	191,000
6	水栓	エコタイプハンドシャワー水栓	KM6101ETK	1	61,000	61,000
7	電気加熱機器	IHヒーター(グリルレス)	CS-T322BFRT	1	259,000	259,000
	【ベースキャビネット小計】			10		1,744,700
8	ウォールキャビネット	レンジフード横タイプ、耐震ラッチ付	W-M A060ZLP(L1ZKNQ	1	47,500	47,500
9	ウォールキャビネット	ダウンライト、耐震ラッチ付	W-MD A120 -P(L1ZKNQ	1	105,500	105,500
	ダウンライト	ブラック、電球色	ﾀﾞｳﾝﾗｲﾄ(877NBK)2ﾄｳ-3000K	1	36,000	36,000
10	レンジフード(本体)	シロッコファン、ブラック、加熱機器連動	VRAC-E901ADL(SQ)	1	174,000	174,000
	レンジフード用前面パネル	扉同色	VZP-90-655HN(1Z)	1	18,500	18,500
11	リモコン		RHﾘﾓｺﾝ-3	1	2,000	2,000
12	エンドパネル	奥行65cmｷｬﾋﾞﾈｯﾄ(薄天板)用	EP-XNU-85 (L1ZKN	1	21,500	21,500
13	エンドパネル	ｳｫｰﾙﾐﾄﾞﾙ、電動昇降、VUSVDS用	EP-WM (L1ZKN	1	15,000	15,000
14	どこでもラック(ｱﾙﾐﾀｲﾌﾟ)	レードル掛け	MGD-KH(V)	1	5,000	5,000
15	間仕切り名人(デラックスタイプ)	ASタイプ	MGﾏｼﾞｷﾘAS240-420	1	5,000	5,000
16	かくせるホーローボックス	間口75cm用	ﾄﾋﾞﾗｳﾗHS- 75N	1	7,000	7,000
17	かくせるホーローボックス	間口30cm用	ﾄﾋﾞﾗｳﾗHS- 30N	1	4,000	4,000
18	まな板	家事らくシンク用	ﾏﾅｲﾀVAE	1	8,500	8,500
19	水切り	家事らくシンク用	ﾐｽﾞｷﾘVAE	1	9,000	9,000
20	水切りプレート	家事らくシンク用	ﾐｽﾞｷﾘﾌﾟﾚｰﾄVAE	1	6,000	6,000
21	前台輪カバー		P-DC105 -5(K)	2	4,000	8,000
22	施工部材		ｼﾘｺﾝ(ﾌﾞﾗｯｸ)	2	1,000	2,000
	キッチン合計			29		¥2,219,200

御名前 岡山-津山SR SK4 様

現場番号	C2905088	プラン番号	5705C-2502-0413T	作成日	2025/2/28

御見積明細 キッチンパネル

NO	商品名	仕様	品番	数量	単価	金額
1	ホーローキッチンパネルHDタイプ	フロントパネル150、ルナダークグレー	PZFN-150 (IRQ)	2	18,300	36,600
2	ホーローキッチンパネルHDタイプ	フロントパネル135、ルナダークグレー	PZFN-135 (IRQ)	1	17,500	17,500
3	ホーローキッチンパネルHDタイプ	サイドパネル、ルナダークグレー	PZS-90 (IRQ)	1	30,400	30,400
4	パネル施工キット	シリコン色(アンバー)	ﾊﾟﾈﾙｾｺｳｷｯﾄS(B)-1	2	5,700	11,400
5	KP用エッジセット	樹脂製、チャコールグレー	KPｴｯｼﾞｾｯﾄJ (CG)-2	1	2,800	2,800
	【キッチンパネル合計】			7		98,700
	ホーローキッチンパネルHDタイプ	フロントパネル90、ルナダークグレー	PZFN-90(IRQ)	1	14,600	14,600
	削除		PZFN-135	-1	17,500	-17,500
	キッチンパネル合計			7		¥95,800

商品総合計	36	¥2,315,000

※ 御見積明細の価格には消費税は含まれておりません。別途消費税が必要となります。

《参考》別途 商品組付費

キッチン商品組付費 ¥147,000 (税込 ¥161,700)
キッチンパネル商品組付費 ¥37,000 (税込 ¥40,700)

※ 商品組付費は現場の状況により変動する事があります。 又、給水・給湯・ガス・ダクト・電気等の接続工事は含まれておりません。

( )内の価格は税込価格＜税率10%＞を表示しています。

■必ずご確認ください。
・天井高さ、吊戸棚・レンジフード取付高さをご確認ください。
・≪　≫内寸法は参考寸法です。
・ハイグレード人大・クォーツ天板の場合、実際の天板高さは+2mmになります。
■表示記号について
・KP：キッチンパネル

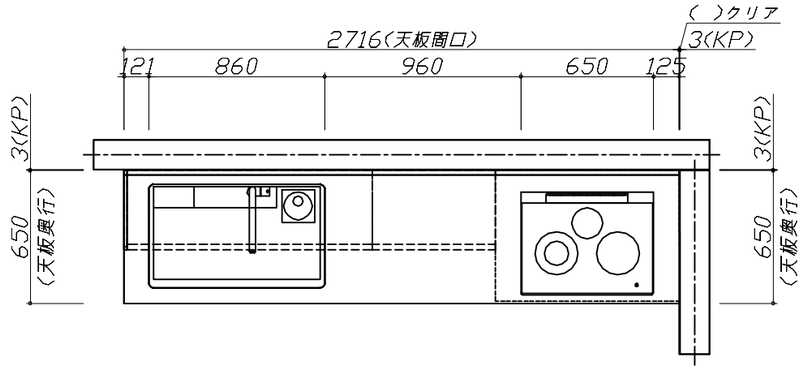

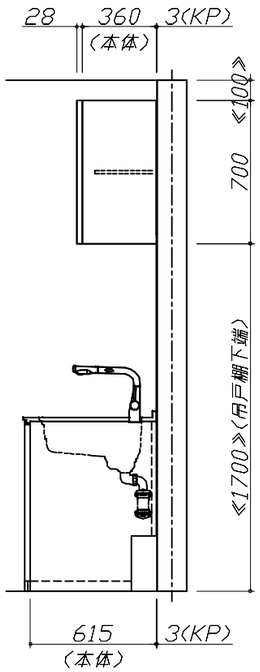

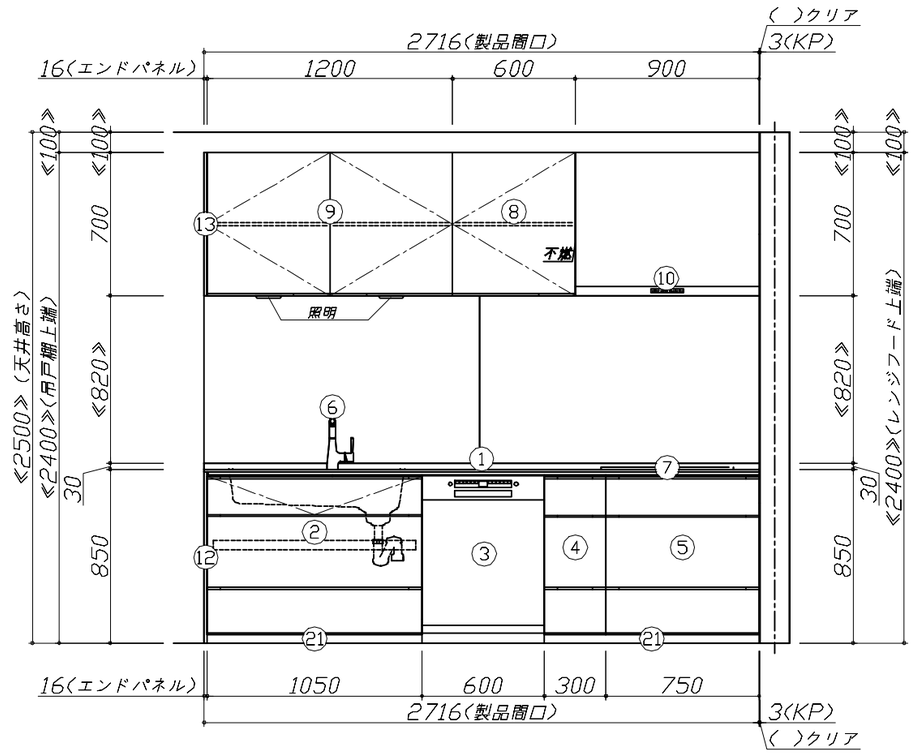

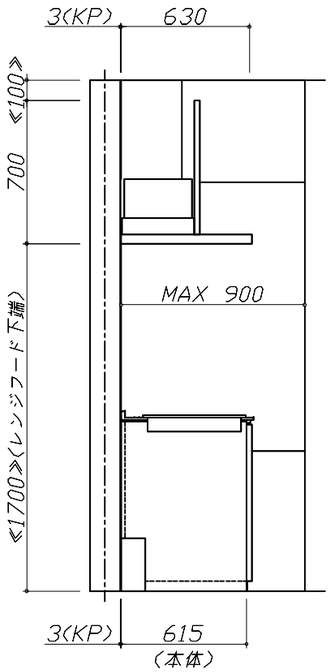

Takara standard タカラスタンダード株式会社	現場名称：　岡山ー津山SR　SK4様邸	ホーローシステムキッチン　LEMURE　レミュー	姿図 1	縮　尺：　1 / 30
	現場番号：　C2905088	プラン番号：　5705C-2502-0413T	作成日：　2025年2月28日	
	津山営業所	担当営業　：	担当アドバイザー：	

縮尺：A3サイズ等倍

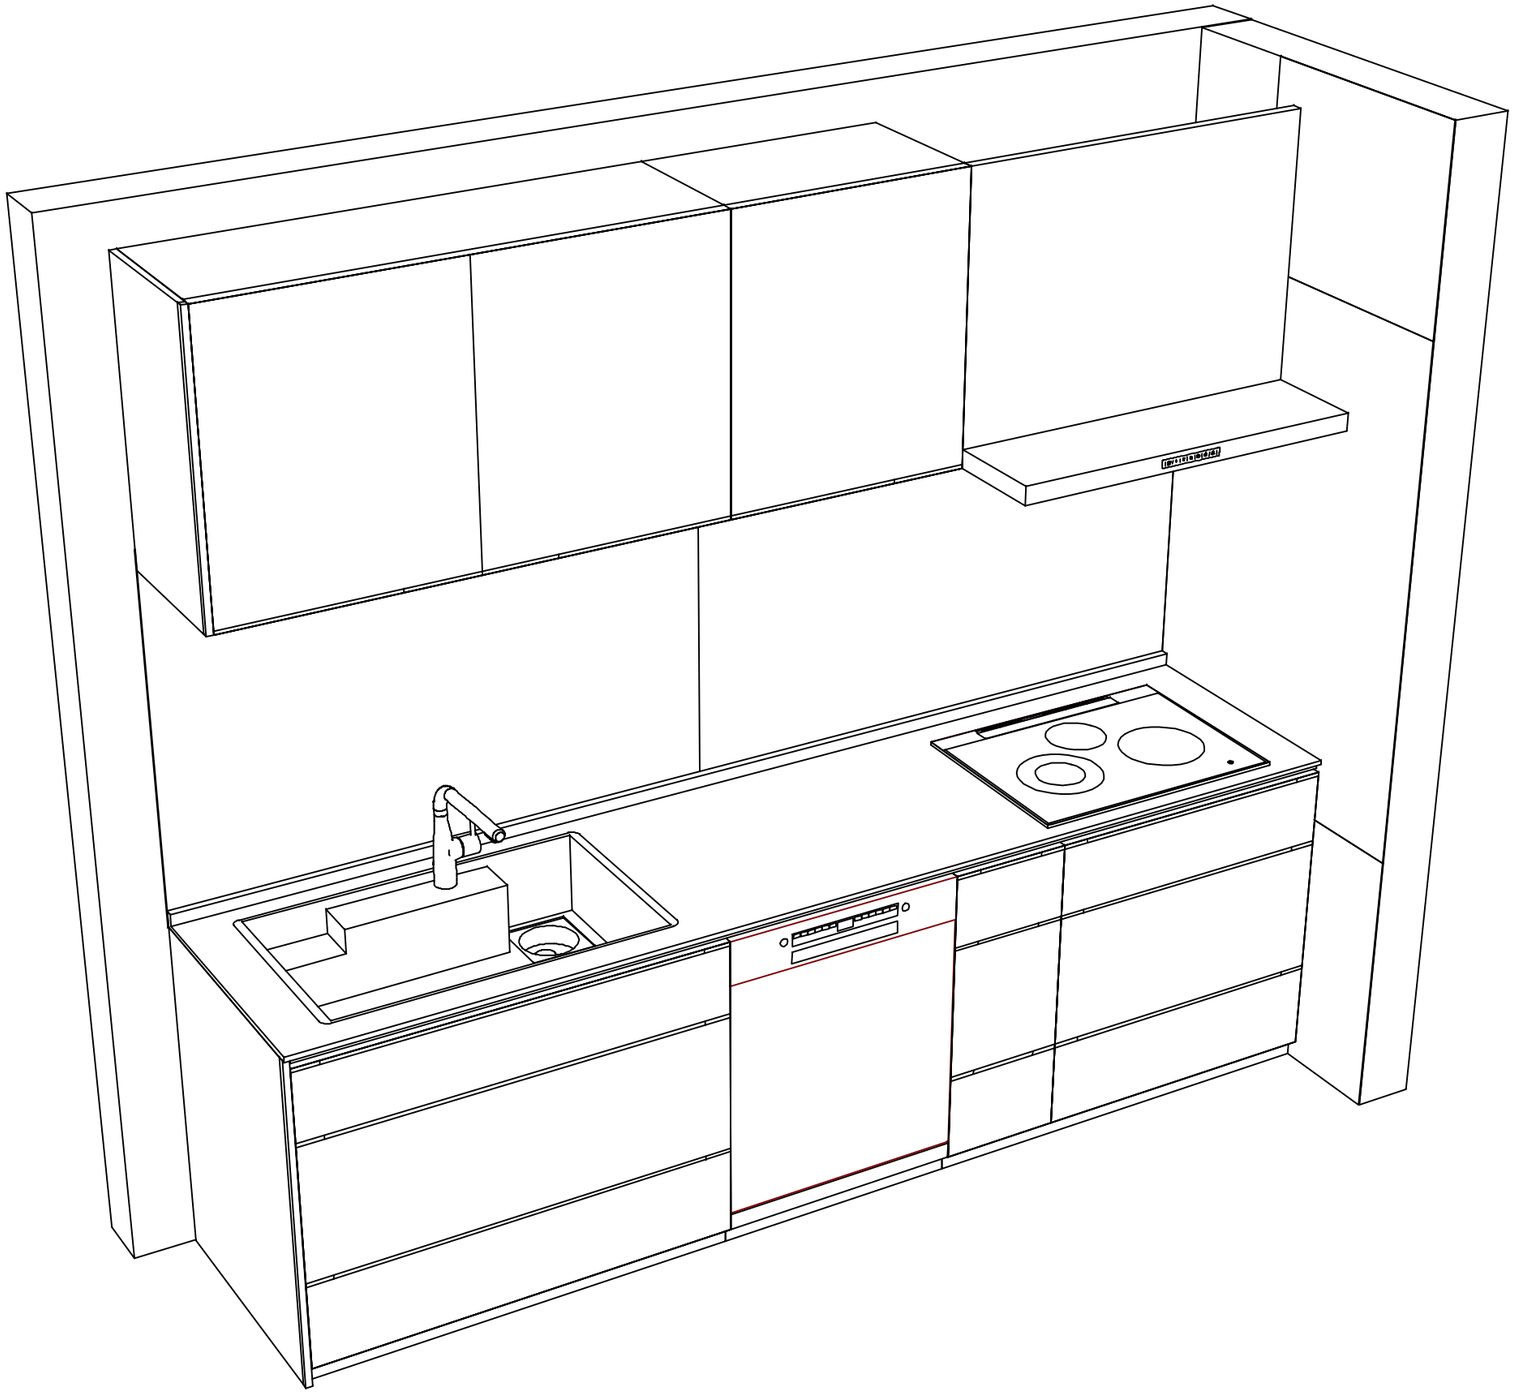

Takara standard タカラスタンダード株式会社	**現場名称：** 岡山−津山SR　SK4様邸	ホーローシステムキッチン　LEMURE　レミュー	姿図 2	**縮　尺：** 1 / 30
	現場番号： C2905088	**プラン番号：** 5705C-2502-0413T	**作成日：** 2025年2月28日	
	津山営業所	**担当営業　：**	**担当アドバイザー：**	

縮尺：A3サイズ等倍