

ホーローシステムキッチン 御見積書

御名前 岡山-津山SR SK4 様

業者 様

商品名 LEMURE レミュー

作成日 2024年9月13日
プラン番号 5705C-2409-0150T
現場番号 C2905088

タカラスタANDARD株式会社
◆津山営業所
岡山県津山市戸島636番5
TEL 0868-28-5280 / FAX 0868-28-5285

◆津山ショールーム
TEL 0868-28-5026 / FAX 0868-28-5290

商品御見積金額 **¥2,302,000 (税込 ¥2,532,200)**

()内の価格は税込価格<税率10%>を表示しています。

《参考》別途 商品組付費 **¥184,000 (税込 ¥202,400)**

- ※ 商品御見積金額には商品組付費は含まれておりません。
- ※ 商品組付費には配送・搬入・商品組付等の費用を含んでいます。
- ※ 商品組付費は現場の状況により変動する事があります。
又、給水・給湯・ガス・ダクト・電気等の接続工事は含まれておりません。

◆ 御見積仕様

《キッチン》

キッチン本体サイズ	I型270cm
天板高さ	85cm
扉カラー	ゼブラウッド・引手ブラック
キャビネットカラー	ブラック
キッチンパネル	HDタイプ:ルナダークグレー
引手タイプ	レール引手タイプ
ワークトップ材質	アクリル人造大理石(ハイグレード)
カラー	スミグレー
水栓	ハンドシャワー水栓
食器洗い乾燥機	シンク横設置間口60cmタイプ
加熱機器	IHヒーター(グリルレス)
レンジ機器	なし
ガス種	LPG

◆ 御確認事項

担当営業	担当アドバイザー	プラン作成者

◆ 備考

★LE-4-LIZ(IRQ)

--	--

No.*

御名前 岡山-津山SR SK4

様

現場番号	C2905088	プラン番号	5705C-2409-0150T	作成日	2024/9/13
------	----------	-------	------------------	-----	-----------

御見積明細 キッチン

NO	商品名	仕様	品番	数量	単価	金額
1	人造大理石ワークトップ(ハイグレード・薄型)	家事らくシンク(グレー)	Zカ1ウ270 TALウ-K	1	338,500	338,500
2	シンクキャビネット	足元スライド [〃] 、フロントポケット、うちにもホーロートレイ	F-RNVM105P-5(L1ZKNQ	1	293,500	293,500
3	食器洗い乾燥機	フロントオープン(シルバー色)、深型	SMI4ZDS016T	1	385,000	385,000
	食器洗い乾燥機用前面パネル	扉同色	P-DWB60LL (1Z)	1	26,000	26,000
	食器洗い乾燥機用下飾り		シタガサ ^リ DWB60-5(1Z K	1	17,500	17,500
	木口テープ		コグチテープ ³ 33X2200(DB)	1	1,200	1,200
4	調理台キャビネット	足元スライド [〃] (3段引出、インナーケース、インナースライド [〃])	F-TGVM030T-5(L1ZKNQ	1	159,000	159,000
5	コンロ用キャビネット	グリルレスコンロ用	F-KGVR075G-5(L1ZKNQ-1	1	191,000	191,000
6	水栓	エコタイプハンドシャワー水栓	KM6101ETK	1	61,000	61,000
7	電気加熱機器	IHヒーター(グリルレス)	CS-T322BFRT	1	259,000	259,000
	【ベースキャビネット小計】			10		1,731,700
8	ウォールキャビネット	レンジフード横タイプ、耐震ラッチ付	W-M A060ZLP(L1ZKNQ	1	47,500	47,500
9	ウォールキャビネット	ダウンライト、耐震ラッチ付	W-MD A120 -P(L1ZKNQ	1	105,500	105,500
	ダウンライト	ブラック、電球色	ダウンライト(877NBK)2トウ-3000K	1	36,000	36,000
10	レンジフード(本体)	シロッコファン、ブラック、加熱機器連動	VRAC-E901ADL(SQ)	1	174,000	174,000
	レンジフード用前面パネル	扉同色	VZP-90-655HN(1Z)	1	18,500	18,500
11	リモコン		RHリモコン-3	1	2,000	2,000
12	エンドパネル	奥行65cmキャビネット(薄天板)用	EP-XNU-85 (L1ZKN	1	21,500	21,500
13	エンドパネル	ウォールミドル、電動昇降、VUSVDS用	EP-WM (L1ZKN	1	15,000	15,000
14	どこでもラック(アルミタイプ)	レードル掛け	MGD-KH(V)	1	5,000	5,000
15	間仕切り名人(デラックスタイプ)	ASタイプ	MGマジキリAS240-420	1	5,000	5,000
16	かくせるホーローボックス	間口75cm用	トビラウラHS- 75N	1	7,000	7,000
17	かくせるホーローボックス	間口30cm用	トビラウラHS- 30N	1	4,000	4,000
18	まな板	家事らくシンク用	マナイタVAE	1	8,500	8,500
19	水切り	家事らくシンク用	ミス ^キ リVAE	1	9,000	9,000
20	水切りプレート	家事らくシンク用	ミス ^キ リプレートVAE	1	6,000	6,000
21	前台輪カバー		P-DC105 -5(K)	2	4,000	8,000
22	施工部材		シリコン(ブラック)	2	1,000	2,000
	キッチン合計			29		¥2,206,200

御名前 岡山-津山SR SK4 様

現場番号	C2905088	プラン番号	5705C-2409-0150T	作成日	2024/9/13
------	----------	-------	------------------	-----	-----------

御見積明細 キッチンパネル

NO	商品名	仕様	品番	数量	単価	金額
1	ホーローキッチンパネルHDタイプ	フロントパネル150、ルナダークグレー	PZFN-150 (IRQ)	2	18,300	36,600
2	ホーローキッチンパネルHDタイプ	サイドパネル、ルナダークグレー	PZS-90 (IRQ)	1	30,400	30,400
3	KP用エッジセット	樹脂製、チャコールグレー	KPEッジセットJ (CG)-2	1	2,800	2,800
4	パネル施工キット	シリコン色(アンバー)	パネルセコウキットS(B)-1	2	5,700	11,400
5	ホーローキッチンパネルHDタイプ	フロントパネル90、ルナダークグレー	PZFN-90 (IRQ)	1	14,600	14,600
キッチンパネル合計				7		¥95,800

商品総合計	36	¥2,302,000
-------	----	------------

※ 御見積明細の価格には消費税は含まれておりません。別途消費税が必要となります。

《参考》別途 商品組付費





キッチン商品組付費 ¥147,000 (税込 ¥161,700)

キッチンパネル商品組付費 ¥37,000 (税込 ¥40,700)

※ 商品組付費は現場の状況により変動する事があります。又、給水・給湯・ガス・ダクト・電気等の接続工事は含まれておりません。

()内の価格は税込価格<税率10%>を表示しています。


- 必ずご確認ください。
 - ・天井高さ、吊戸棚・レンジフード取付高さをご確認ください。
 - ・《 》内寸法は参考寸法です。
 - ・ハイグレード人大・クォーツ天板の場合、実際の天板高さは+2mmになります。
- 表示記号について
 - ・KP：キッチンパネル

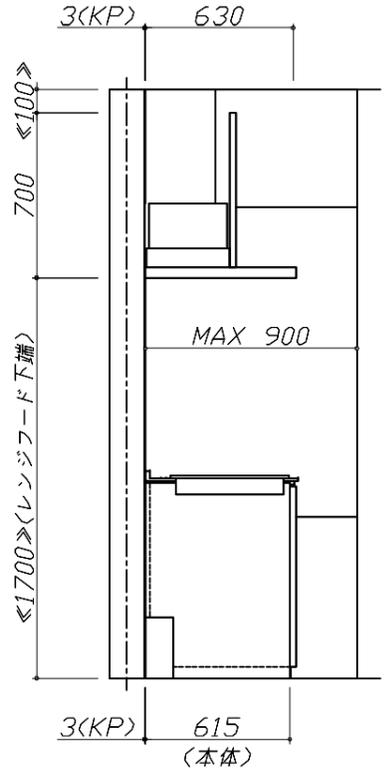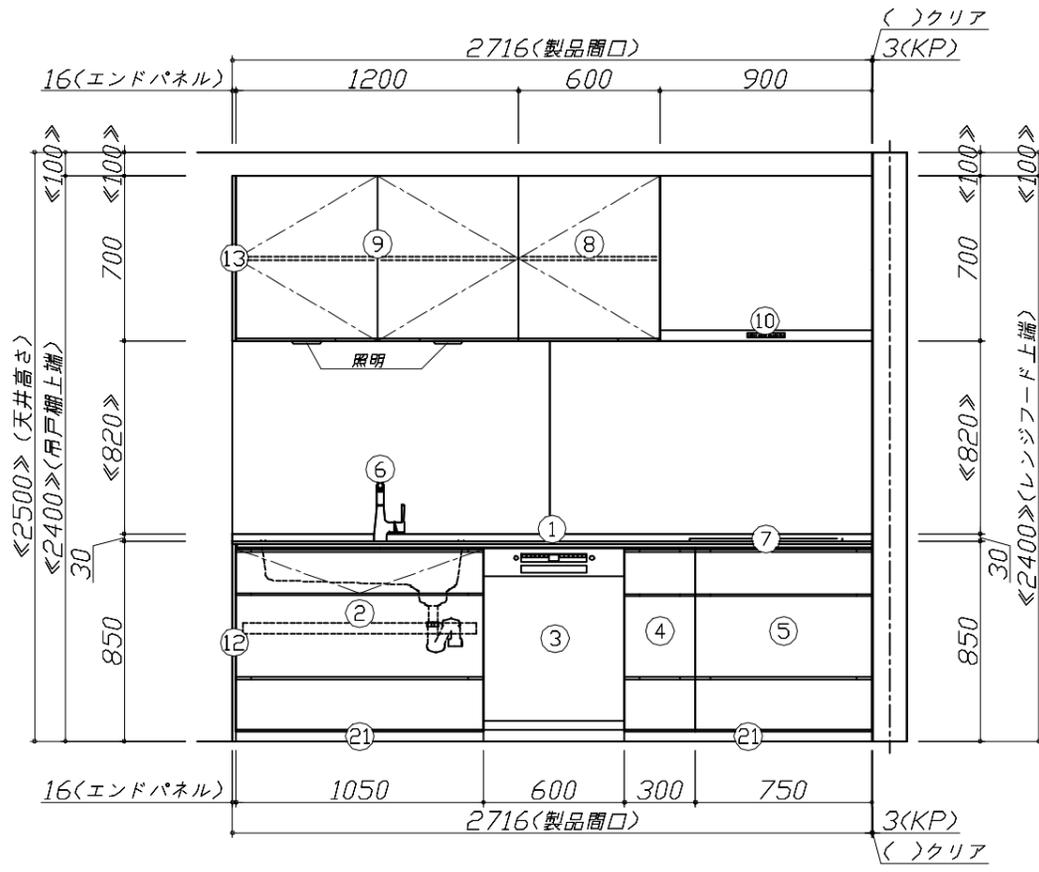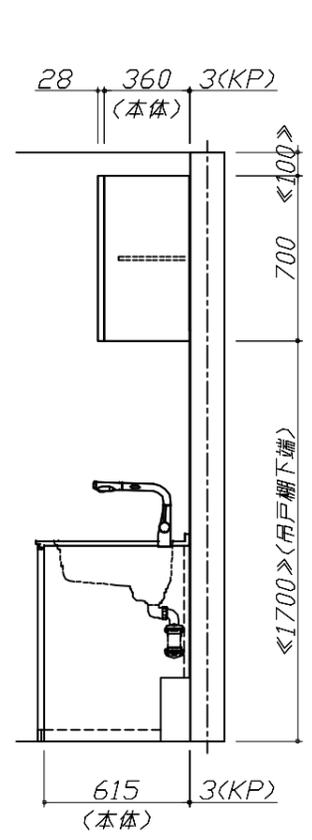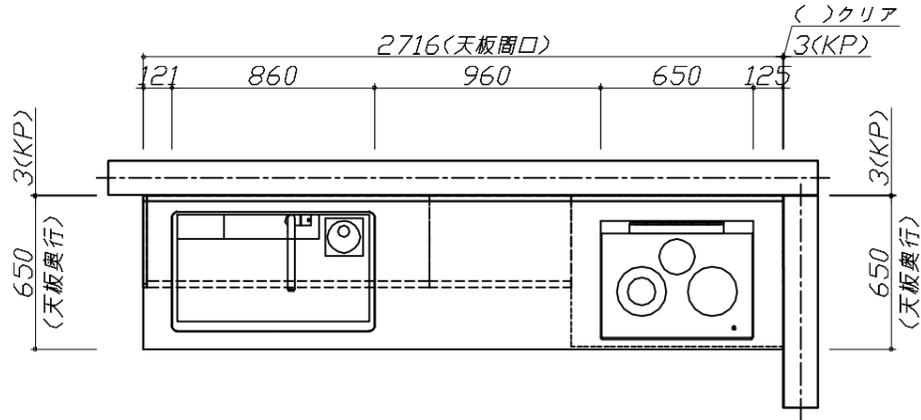

Takara standard
タカラスタンダード株式会社

現場名称： 岡山-津山SR SK4様邸	ホーローシステムキッチン LEMURE レミュー	姿図 1	縮尺： 1 / 30
現場番号： C2905088	プラン番号： 5705C-2409-0150T	作成日： 2024年9月13日	
津山営業所	担当営業：	担当アドバイザー：	

縮尺：A3サイズ等倍

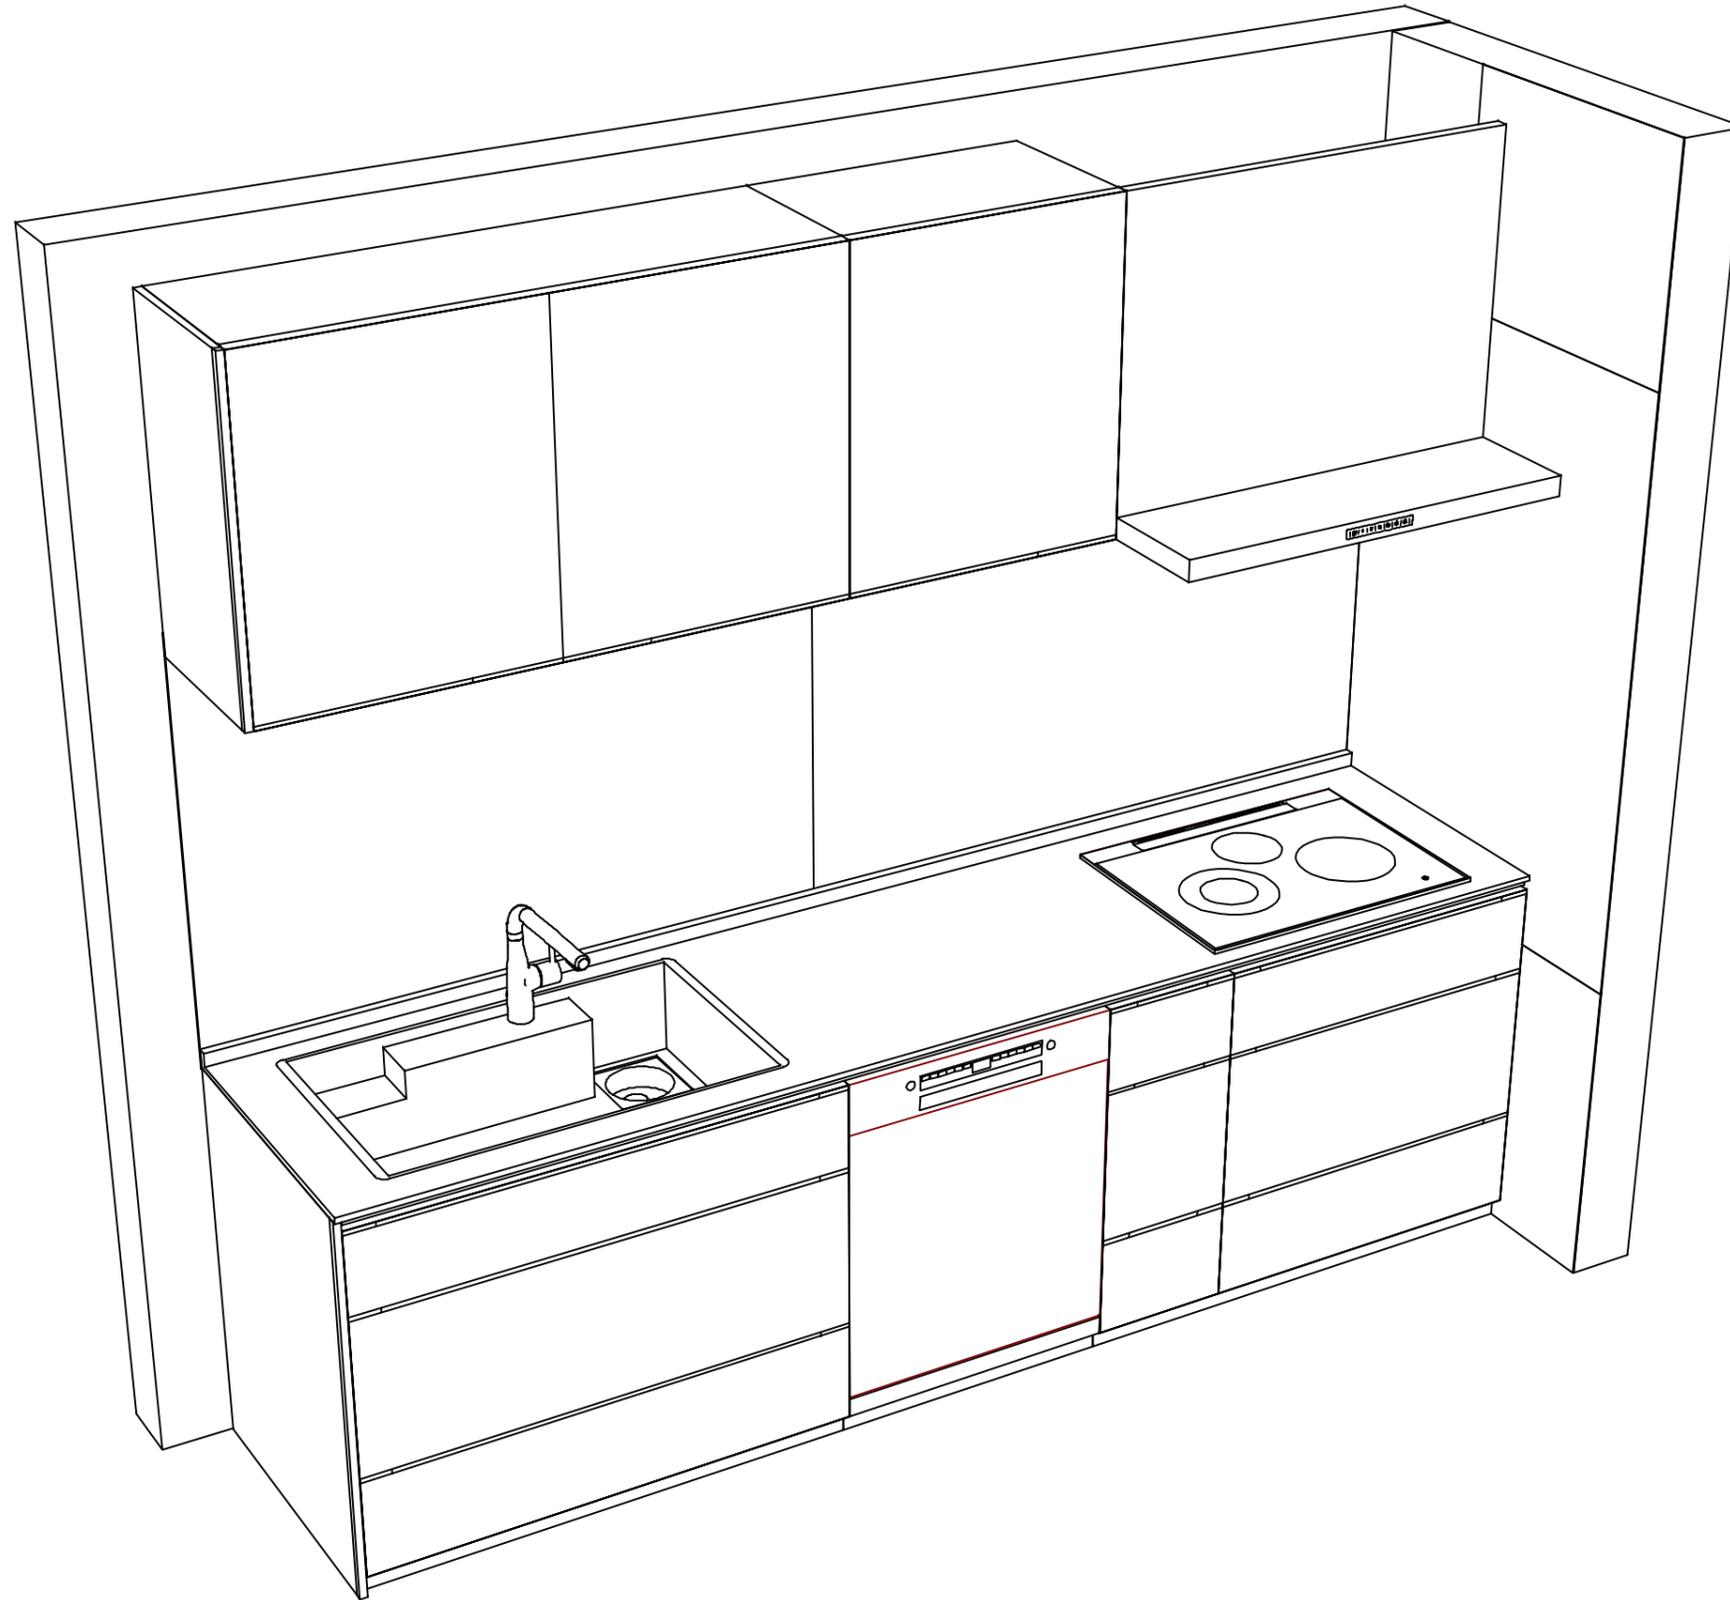

Takara standard
タカラスタンダード株式会社

現場名称： 岡山-津山SR SK4様邸

現場番号： C2905088

津山営業所

ホーローシステムキッチン LEMURE レミュー

プラン番号： 5705C-2409-0150T

担当営業 :

姿図 2

縮尺： 1 / 30

作成日： 2024年9月13日

担当アドバイザー：

縮尺：A3サイズ等倍