ホーローシステムキッチン 御見積書

御名前　岡山-津山SR SK5　様

業者　様

商品名　LEMURE　レミュー

作成日　2024年9月13日
ﾌﾟﾗﾝ番号　5705C-2409-0152T
現場番号　A7332717

タカラスタンダード株式会社
◆津山営業所
岡山県津山市戸島636番5
TEL 0868-28-5280 / FAX 0868-28-5285

◆津山ショールーム
TEL 0868-28-5026 / FAX 0868-28-5290

商品
御見積金額　¥2,280,100　（ 税込 ¥2,508,110 ）

（　）内の価格は税込価格＜税率10%＞を表示しています。

《参考》別途 商品組付費　¥164,000　（税込 ¥180,400）

※　商品御見積金額には商品組付費は含まれておりません。
※　商品組付費には配送・搬入・商品組付等の費用を含んでいます。
※　商品組付費は現場の状況により変動する事があります。
又、給水・給湯・ガス・ダクト・電気等の接続工事は含まれておりません。

担当営業	担当ｱﾄﾞﾊﾞｲｻﾞｰ	ﾌﾟﾗﾝ作成者

◆ 御見積仕様

《キッチン》	
キッチン本体サイズ	I型255cm
天板高さ	88cm
扉カラー	ｽﾎﾟﾙﾃｯﾄﾞﾋﾞｰﾁ・引手ﾌﾞﾛﾝｽﾞ
キャビネットカラー	ﾌﾞﾗｯｸ
キッチンパネル	HDﾀｲﾌﾟ:ｺﾝｸﾘｰﾄﾗｲﾄ
引手タイプ	ﾚｰﾙ引手ﾀｲﾌﾟ
ワークトップ材質	アクリル人造大理石(ハイグレード)
カラー	シックイベージュ
水栓	ハンドシャワー水栓
食器洗い乾燥機	シンク下設置間口45cmタイプ
加熱機器	IHヒーター
レンジ機器	なし
ガス種	LPG

◆ 備考

★LE-5-L1S（QCG）

◆ 御確認事項

No.＊

御名前 岡山-津山SR SK5 様

現場番号	A7332717	プラン番号	5705C-2409-0152T	作成日	2024/9/13

御見積明細 キッチン

NO	商品名	仕様	品番	数量	単価	金額
1	人造大理石ﾜｰｸﾄｯﾌﾟ(ﾊｲｸﾞﾚｰﾄﾞ・薄型)	家事らくｼﾝｸ(ｸﾞﾚｰ)	Zﾆｲｳ255 TALﾘ-G	1	333,000	333,000
2	シンクキャビネット	足元ｽﾗｲﾄﾞ・ｼﾝｸ下食洗、ﾌﾛﾝﾄﾎﾟｹｯﾄ、うちにもﾎｰﾛｰﾄﾚｲ	F-RRVR105PL5(L1SGNQ	1	314,500	314,500
3	食器洗い乾燥機	引出し式、フル扉材タイプ	NP-45KS9WTA	1	216,000	216,000
	食器洗い乾燥機用前面パネル	扉同色、フル扉材用	P-DWF45LS (1SGN	1	54,000	54,000
4	調理台キャビネット	足元ｽﾗｲﾄﾞ(3段引出、ｲﾝﾅｰｹｰｽ、ｲﾝﾅｰｽﾗｲﾄﾞ)	F-TGVM075TL5(L1SGNQ	1	195,000	195,000
5	コンロ用キャビネット	足元スライド	F-KTVM075GR5(L1SGNQ-1	1	160,000	160,000
6	水栓	タッチレスハンドシャワー水栓、ブラック	KM6071ECM5TK	1	130,000	130,000
7	電気加熱機器	IHヒーター両面焼き(ﾌﾞﾗｯｸ色)	HTB-TS8TNKF	1	252,000	252,000
	【ベースキャビネット小計】			8		1,654,500
8	ウォールキャビネット	レンジフード横タイプ、耐震ラッチ付	W-M A045ZLP(L1SGNQ	1	43,500	43,500
9	ウォールキャビネット	ダウンライト、耐震ラッチ付	W-MD A120 -P(L1SGNQ	1	105,500	105,500
	ダウンライト	ブラック、電球色	ﾀﾞｳﾝﾗｲﾄ(877NBK)2ﾄｳ-3000K	1	36,000	36,000
10	レンジフード(本体)	シロッコファン、ブラック、加熱機器連動	VRAC-E901ADL(SQ)	1	174,000	174,000
	レンジフード用前面パネル	扉同色	VZP-90-655HN(1S)	1	18,500	18,500
11	リモコン		RHﾘﾓｺﾝ-3	1	2,000	2,000
12	エンドパネル	奥行65cm下台用、ﾊｲﾀｲﾌﾟ	EP-XH-88L (L1SG)-1	1	45,500	45,500
13	エンドパネル	ｳｫｰﾙﾐﾄﾞﾙ、電動昇降、VUSVDS用	EP-WM (L1SGN	1	15,000	15,000
14	台輪スペーサー		P-DS105 -3	1		
15	台輪スペーサー		P-DS075 -3	2		
16	どこでもラック(ｱﾙﾐﾀｲﾌﾟ)	レードル掛け	MGD-KH(V)	1	5,000	5,000
17	間仕切り名人(デラックスタイプ)	ABタイプ、間口36cm用	MGﾏｼﾞｷﾘAB360-520	1	13,000	13,000
18	間仕切り名人(デラックスタイプ)	APタイプ	MGﾏｼﾞｷﾘAP030-320	1	2,500	2,500
19	間仕切り名人(デラックスタイプ)	APタイプ	MGﾏｼﾞｷﾘAP030-420	2	2,500	5,000
20	間仕切り名人(デラックスタイプ)	APタイプ	MGﾏｼﾞｷﾘAP030-520	2	2,500	5,000
21	間仕切り名人(デラックスタイプ)	ASタイプ	MGﾏｼﾞｷﾘAS240-320	1	5,000	5,000
22	間仕切り名人(デラックスタイプ)	ASタイプ	MGﾏｼﾞｷﾘAS240-420	3	5,000	15,000
23	間仕切り名人(デラックスタイプ)	APタイプ、内引出用	MGﾏｼﾞｷﾘAP030-410U	1	2,500	2,500
24	かくせるホーローボックス	間口75cm用	ﾄﾋﾞﾗｳﾗHS- 75N	2	7,000	14,000
25	まな板	家事らくシンク用	ﾏﾅｲﾀVAE	1	8,500	8,500
26	まな板立て	家事らくシンク用	ﾏﾅｲﾀﾀﾃVAE	1	2,500	2,500
27	水切り	家事らくシンク用	ﾐｽﾞｷﾘVAE	1	9,000	9,000

御名前 岡山-津山SR SK5 様

現場番号	A7332717	プラン番号	5705C-2409-0152T	作成日	2024/9/13

御見積明細 キッチン

NO	商品名	仕様	品番	数量	単価	金額
28	水切りプレート	家事らくシンク用	ﾐｽﾞｷﾘﾌﾟﾚｰﾄVAE	1	6,000	6,000
29	前台輪カバー		P-DC105 -8(K)	1	4,000	4,000
30	前台輪カバー		P-DC075 -8(K)	2	3,500	7,000
31	施工部材		ｼﾘｺﾝ(ﾌﾞﾗｯｸ)	1	1,000	1,000
32	施工部材		ｼﾘｺﾝ(ｸﾞﾚｰ)	1	1,000	1,000
	キッチン合計			42		¥2,200,500

御見積明細 キッチンパネル

NO	商品名	仕様	品番	数量	単価	金額
1	ホーローキッチンパネルHDタイプ	フロントパネル135、コンクリートライト	PZFN-135 (QCG)	2	17,500	35,000
2	ホーローキッチンパネルHDタイプ	サイドパネル、コンクリートライト	PZS-90 (QCG)	1	30,400	30,400
3	KP用エッジセット	樹脂製、グレー	KPｴｯｼﾞｾｯﾄJ (PG)-2	1	2,800	2,800
4	パネル施工キット	シリコン色(グレー)	ﾊﾟﾈﾙｾｺｳｷｯﾄS(G)-1	2	5,700	11,400
	キッチンパネル合計			6		¥79,600

商品総合計		48	¥2,280,100

※ 御見積明細の価格には消費税は含まれておりません。別途消費税が必要となります。

《参考》別途 商品組付費

キッチン商品組付費 ¥127,000 (税込 ¥139,700)
キッチンパネル商品組付費 ¥37,000 (税込 ¥40,700)

※ 商品組付費は現場の状況により変動する事があります。 又、給水・給湯・ガス・ダクト・電気等の接続工事は含まれておりません。

( )内の価格は税込価格＜税率10％＞を表示しています。

■必ずご確認ください。
・天井高さ、吊戸棚・レンジフード取付高さをご確認ください。
・≪　≫内寸法は参考寸法です。
・ハイグレード人大・クォーツ天板の場合、実際の天板高さは+2mmになります。
■表示記号について
・KP：キッチンパネル

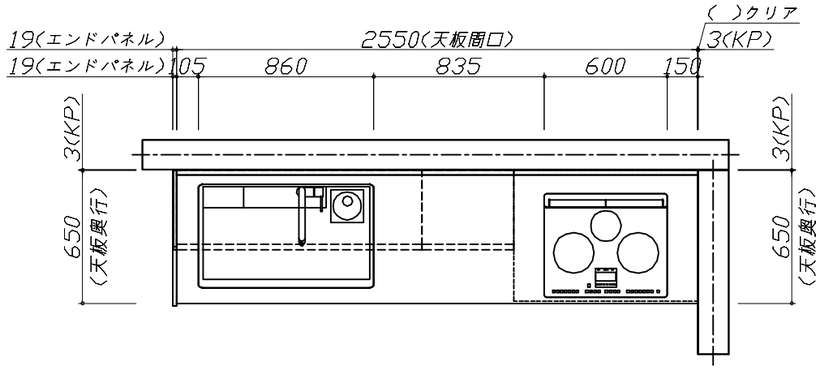

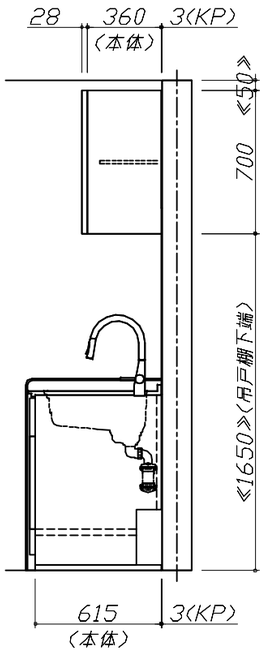

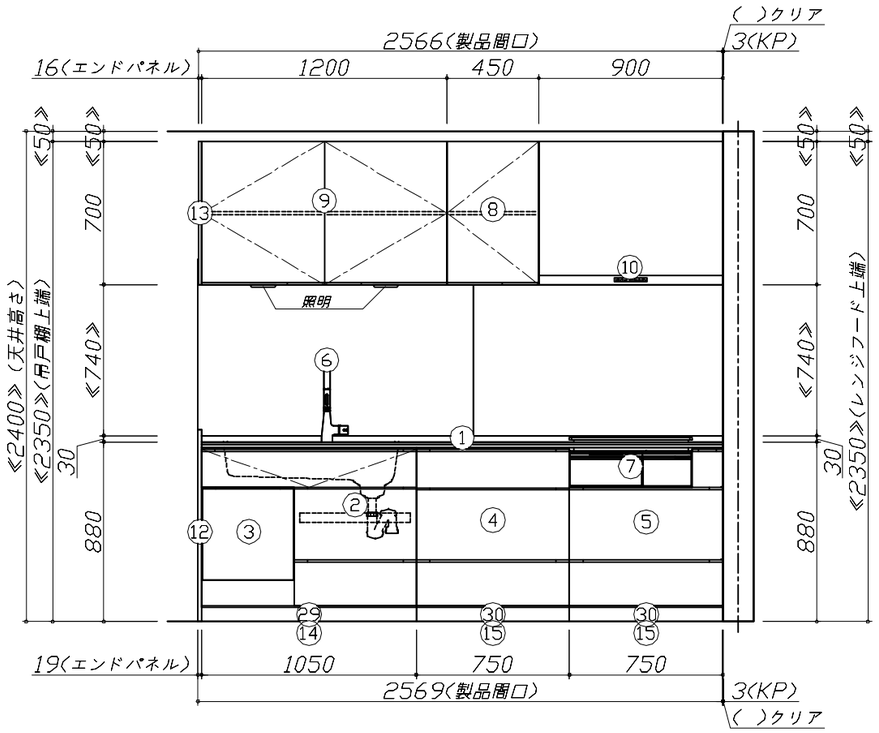

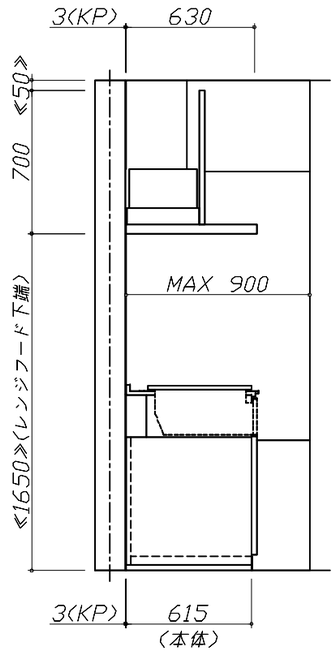

Takara standard タカラスタンダード株式会社	現場名称：　岡山−津山SR　SK5様邸	ホーローシステムキッチン　LEMURE　レミュー	姿図 1	縮　尺：　1 / 30
	現場番号：　A7332717	プラン番号：　5705C-2409-0152T	作成日：　2024年9月13日	
	津山営業所	担当営業　：	担当アドバイザー：	

縮尺：A3サイズ等倍

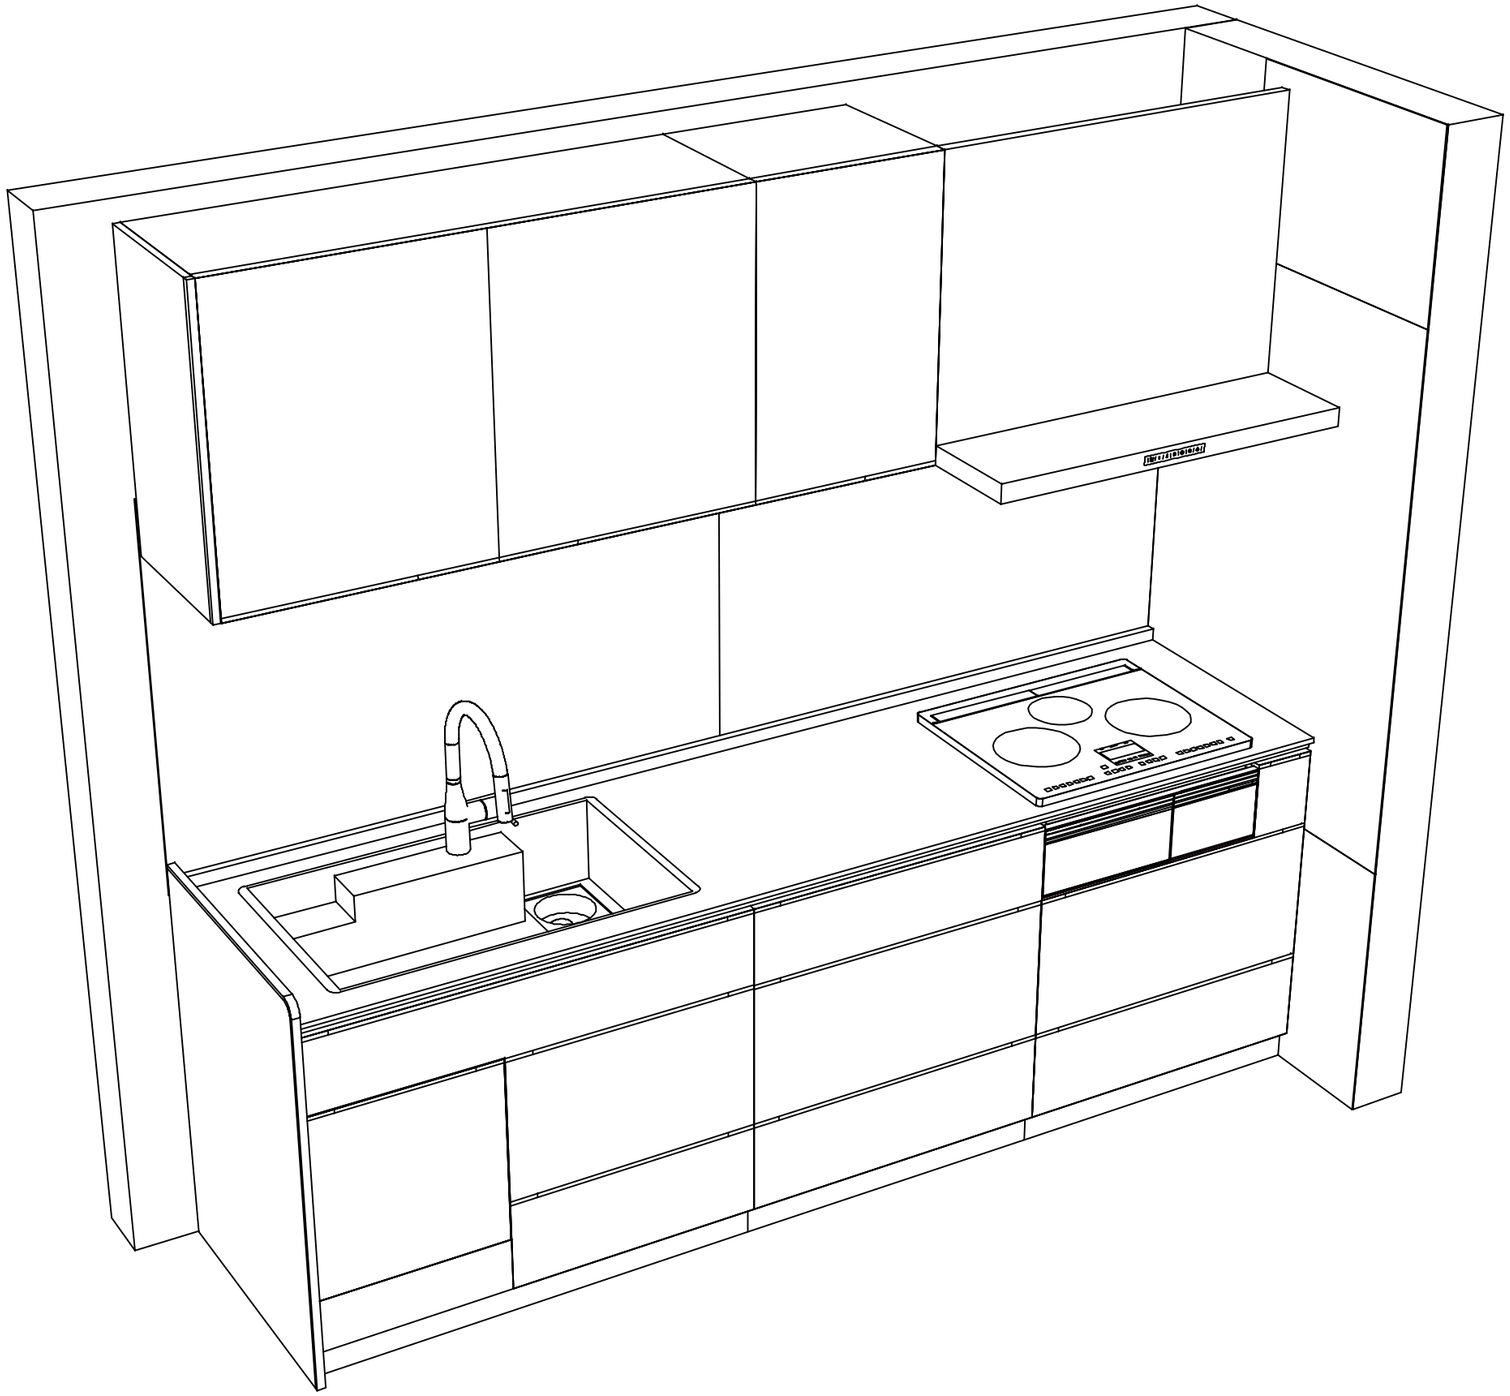

Takara standard タカラスタンダード株式会社	**現場名称：** 岡山−津山SR　SK5様邸	ホーローシステムキッチン　LEMURE　レミュー	姿図 2	**縮　尺：** 1 / 30
	現場番号： A7332717	**プラン番号：** 5705C-2409-0152T	**作成日：** 2024年9月13日	
	津山営業所	**担当営業　：**	**担当アドバイザー：**	

縮尺：A3サイズ等倍