ホーローシステムキッチン 御見積書

御名前　岡山-津山SR SK8　様

業者　様

商品名　Treasia トレーシア

作成日　2024年9月13日
ﾌﾟﾗﾝ番号　5705C-2407-0176T
現場番号　C2910435

タカラスタンダード株式会社
◆津山営業所
岡山県津山市戸島636番5
TEL 0868-28-5280 / FAX 0868-28-5285

◆津山ショールーム
TEL 0868-28-5026 / FAX 0868-28-5290

商品
御見積金額　¥927,900　(税込 ¥1,020,690)

(　)内の価格は税込価格<税率10%>を表示しています。

《参考》別途 商品組付費　¥115,000　(税込 ¥126,500)

※　商品御見積金額には商品組付費は含まれておりません。
※　商品組付費には配送・搬入・商品組付等の費用を含んでいます。
※　商品組付費は現場の状況により変動する事があります。
又、給水・給湯・ガス・ダクト・電気等の接続工事は含まれておりません。

担当営業	担当ｱﾄﾞﾊﾞｲｻﾞｰ	ﾌﾟﾗﾝ作成者

◆ 御見積仕様

《キッチン》	
奥行	奥行65cm
キッチン本体サイズ	I型255cm
天板高さ	85cm
扉カラー	ﾌﾛｰﾗﾙｱｲﾎﾞﾘｰ・ｼﾙﾊﾞｰﾓｰﾙ
キッチンパネル	HDﾀｲﾌﾟ:ﾋﾞｱﾝｺﾃﾗｿﾞｰ
引手タイプ	レール引手タイプ
ワークトップ材質	アクリル人造大理石
カラー	ソリッドホワイト
水栓	シングルレバー水栓
食器洗い乾燥機	シンク下設置間口45cmタイプ
加熱機器	60cmホーロートップガスコンロ
レンジ機器	なし
ガス種	LPG
周波数	60Hz

◆ 備考

★TRSIA-8-VSI(IZG)

◆ 御確認事項

No.*

御名前 岡山-津山SR SK8 様

現場番号	C2910435	プラン番号	5705C-2407-0176T	作成日	2024/9/13

御見積明細 キッチン

NO	商品名	仕様	品番	数量	単価	金額
1	人造大理石ワークトップ	ｱｸﾘﾙ人造大理石ｼﾝｸ(ﾎﾜｲﾄ)	AOIH255 TDLD	1	168,500	168,500
2	シンクキャビネット	スライド・シンク下食洗	F-RRXR120KL5(VSIVF	1	98,500	98,500
	食器洗い乾燥機用下飾り		ｼﾀｶｻﾞﾘDWP45-5(VSIVD	1	4,500	4,500
3	食器洗い乾燥機	引出し式（シルバー色）	TKW-405A-SV	1	111,000	111,000
4	食器洗い乾燥機用前面パネル	扉同色	P-DWP45P (SI)	1	4,500	4,500
5	調理台キャビネット	足元スライド（3段引出し）・たっぷりホーローキャビネット	F-TFVR060 -5(VSIVF	1	90,000	90,000
6	コンロ用キャビネット	足元スライド・たっぷりホーローキャビネット	F-KTVR075 R5(VSIVF	1	92,000	92,000
7	水栓	シングルレバー水栓	KXS871JT	1	16,500	16,500
8	ガス加熱機器(ﾎｰﾛｰﾄｯﾌﾟ)	片面焼き、シルバー	TN36AV60 P	1	54,500	54,500
	【ベースキャビネット小計】			9		640,000
9	ウォールキャビネット	大型不燃吊戸	W-M A165FR (VSIVF-D	1	54,500	54,500
10	レンジフード(本体)	シロッコファン、シルバー	VRAT-902ADL(V)	1	76,000	76,000
	レンジフード用前面パネル	扉同色	VZP-90-655HN(SI)	1	8,000	8,000
11	エンドカバー	奥行65cmｷｬﾋﾞﾈｯﾄ、足元ｽﾗｲﾄﾞ用	EC-VL -85(W)	1	6,500	6,500
12	まな板立て	人大シンク用	ﾏﾅｲﾀﾀﾃT	1	2,000	2,000
13	水切り	人大シンク用	ﾐｽﾞｷﾘT	1	4,500	4,500
14	水切りネット	人大シンク用	ﾐｽﾞｷﾘﾈｯﾄ T(A)	1	4,000	4,000
15	どこでもラック（ｽｸｴｱﾀｲﾌﾟ）	マルチラック、ホワイト	MGSK ｺﾓﾉｲﾚ (W	1	1,700	1,700
16	どこでもラック（ｽｸｴｱﾀｲﾌﾟ）	タオルハンガーS、ホワイト	MGSK ﾀｵﾙﾊﾝｶﾞｰS (W	1	1,100	1,100
17	間仕切り名人	Hタイプ、間口45･60cm用	MGﾏｼﾞｷﾘJ HL 1	1	3,400	3,400
18	間仕切り名人	Tタイプ、間口45･60cm用	MGﾏｼﾞｷﾘP TL 1	2	3,900	7,800
19	かくせるホーローボックス	間口60cm用	ﾄﾋﾞﾗｳﾗHS- 60N	1	6,000	6,000
20	かくせるホーローボックス	間口75cm用	ﾄﾋﾞﾗｳﾗHS- 75N	1	7,000	7,000
21	施工部材		ｼﾘｺﾝ(ｸﾘｱ2)	1	1,000	1,000
22	施工部材		ｼﾘｺﾝ(ﾎﾜｲﾄ2)	1	1,000	1,000
	キッチン合計			25		¥824,500

御見積明細 キッチンパネル

NO	商品名	仕様	品番	数量	単価	金額
1	ホーローキッチンパネルHDタイプ	フロントパネル120、ビアンコテラゾー	PZFN-120 (IZG)	1	16,800	16,800
2	ホーローキッチンパネルHDタイプ	サイドパネル、ビアンコテラゾー	PZS-90 (IZG)	1	30,400	30,400

御名前 岡山-津山SR SK8 様

現場番号	C2910435	プラン番号	5705C-2407-0176T	作成日	2024/9/13

御見積明細 キッチンパネル

NO	商品名	仕様	品番	数量	単価	金額
3	KP用エッジセット	樹脂製、グレー	KPｴｯｼﾞｾｯﾄJ (PG)-2	1	2,800	2,800
4	パネル施工キット	シリコン色(グレー)	ﾊﾟﾈﾙｾｺｳｷｯﾄS(G)-1	2	5,700	11,400
5	ホーローキッチンパネルHDタイプ	フロントパネル90、ビアンコテラゾー	PZFN- 90 (IZG)	1	14,600	14,600
6	ホーローキッチンパネルHDタイプ	窓パネル150、ビアンコテラゾー	PZW -150 (IZG)	2	13,700	27,400
	キッチンパネル合計			8		¥103,400

商品総合計	33	¥927,900

※ 御見積明細の価格には消費税は含まれておりません。別途消費税が必要となります。

《参考》別途 商品組付費

キッチン商品組付費 ¥78,000 (税込 ¥85,800)
キッチンパネル商品組付費 ¥37,000 (税込 ¥40,700)

※ 商品組付費は現場の状況により変動する事があります。 又、給水・給湯・ガス・ダクト・電気等の接続工事は含まれておりません。

( )内の価格は税込価格＜税率10%＞を表示しています。

■必ずご確認ください。
・天井高さ、吊戸棚・レンジフード取付高さをご確認ください。
・≪　≫内寸法は参考寸法です。
■表示記号について
・KP：キッチンパネル

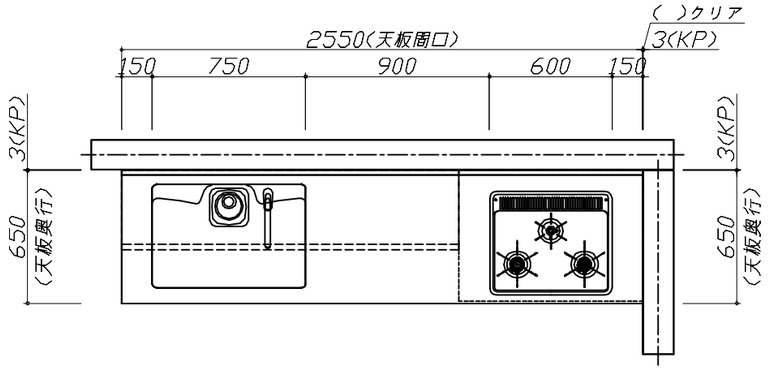

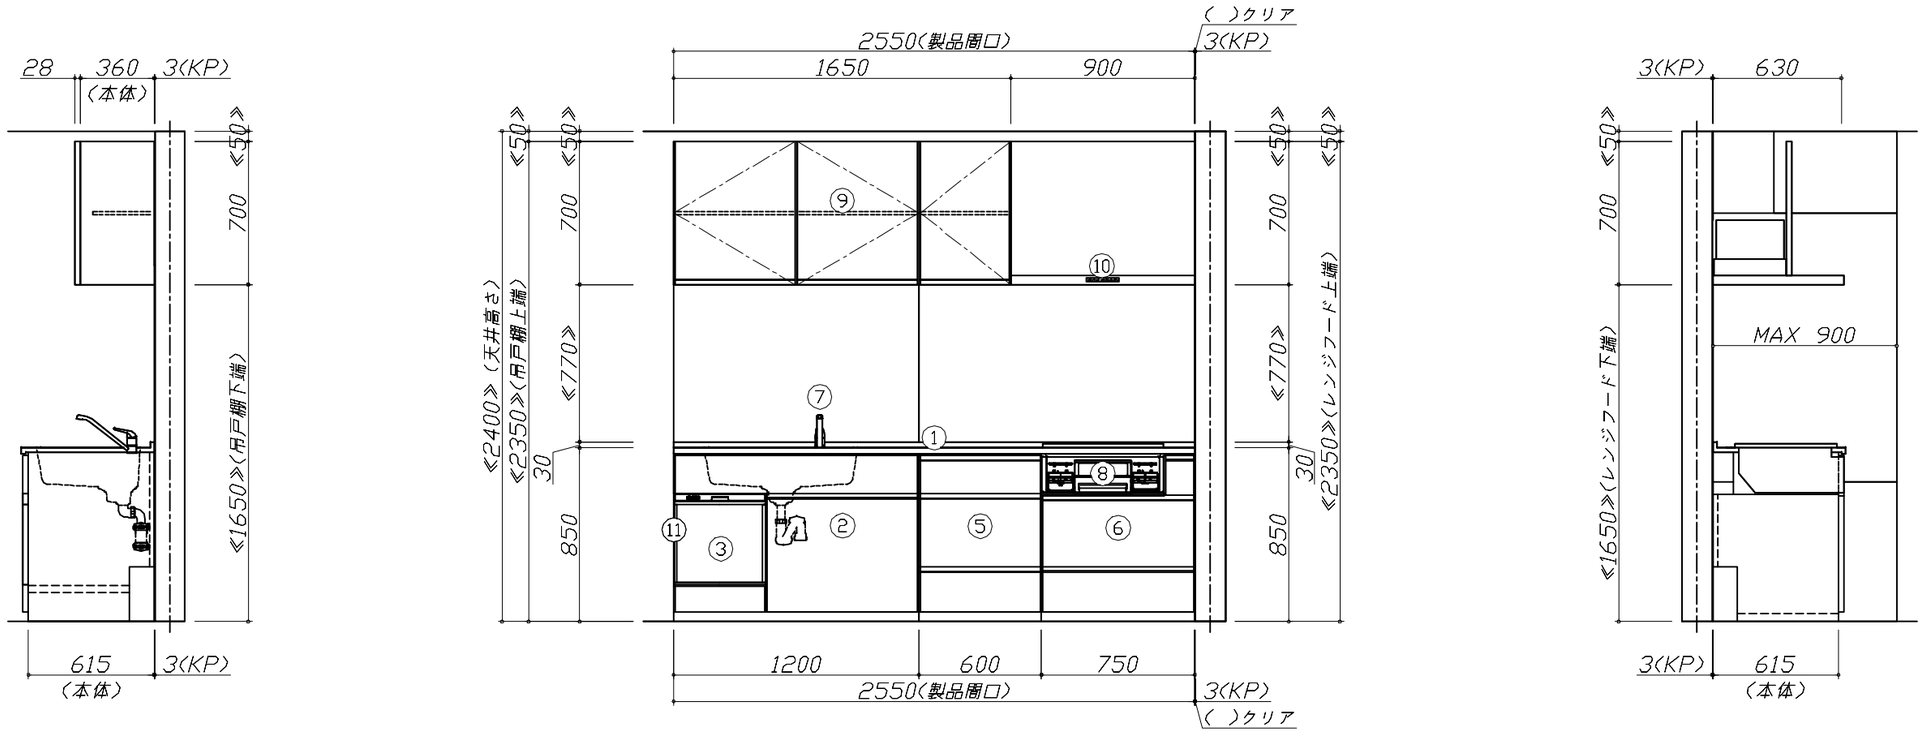

Takara standard タカラスタンダード株式会社	現場名称： 岡山−津山SR　SK8様邸	ホーローシステムキッチン　Treasia トレーシア	姿図 1	縮　尺： 1 / 30
	現場番号： C2910435	プラン番号： 5705C-2407-0176T	作成日： 2024年9月13日	
	津山営業所	担当営業　：	担当アドバイザー：	

縮尺：A3サイズ等倍

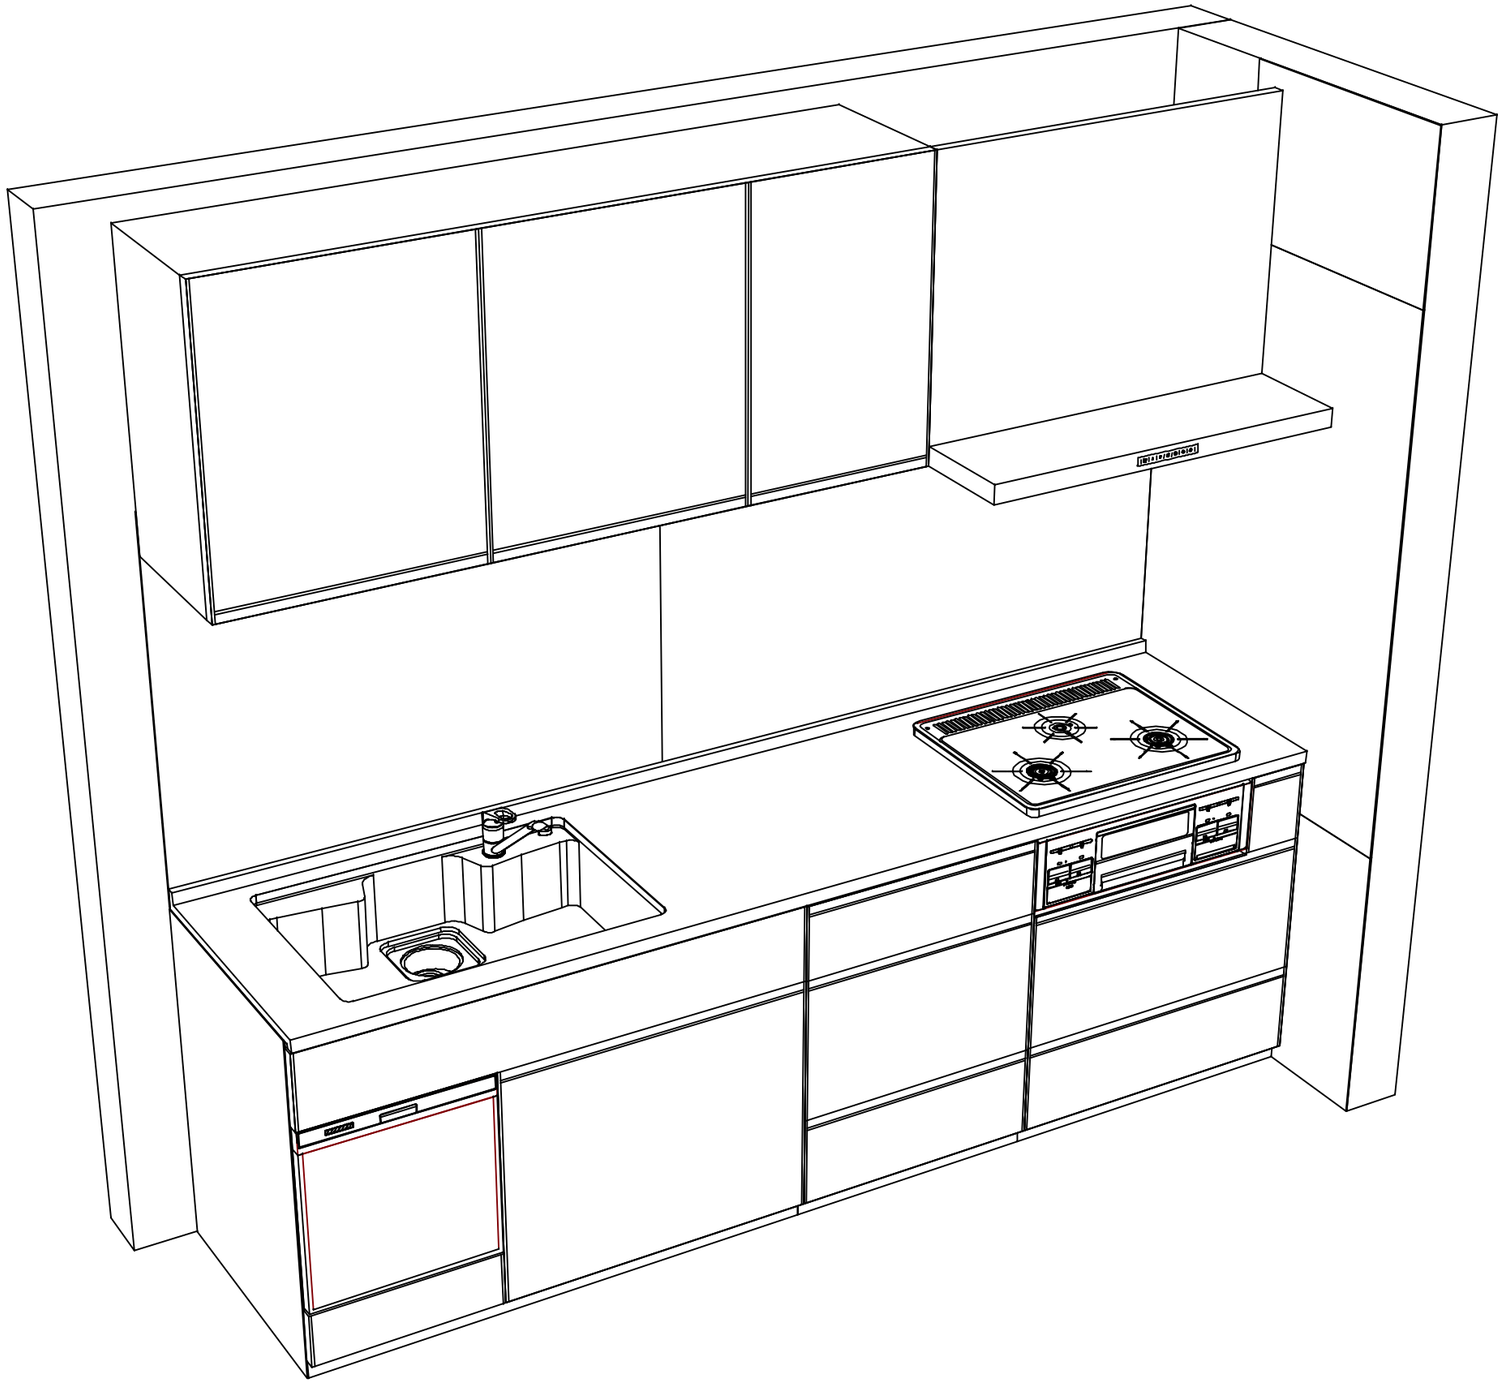

Takara standard タカラスタンダード株式会社	**現場名称：** 岡山−津山SR　SK8様邸	ホーローシステムキッチン　Treasia トレーシア	姿図 2	**縮　尺：** 1 / 30
	現場番号： C2910435	**プラン番号：** 5705C-2407-0176T	**作成日：** 2024年9月13日	
	津山営業所	**担当営業　：**	**担当アドバイザー：**	

縮尺：A3サイズ等倍