

# ホーローシステムキッチン 御見積書

御名前 宇都宮-宇都宮SR SK9 様

業者 様

商品名 Treasia トレーシア

作成日 2023年11月5日  
プラン番号 7301A-2311-0163T  
現場番号 C4485321

タカラスタンド株式会社  
◆宇都宮支店  
栃木県宇都宮市築瀬町2515番地2  
TEL 028-632-1311 / FAX 028-632-1344

◆宇都宮ショールーム  
TEL 028-635-2691 / FAX 028-637-5840

商品御見積金額 **¥962,100 (税込 ¥1,058,310)**

( )内の価格は税込価格<税率10%>を表示しています。

《参考》別途 商品組付費 **¥129,000 (税込 ¥141,900)**

- ※ 商品御見積金額には商品組付費は含まれておりません。
- ※ 商品組付費には配送・搬入・商品組付等の費用を含んでいます。
- ※ 商品組付費は現場の状況により変動する事があります。  
又、給水・給湯・ガス・ダクト・電気等の接続工事は含まれておりません。

## ◆ 御見積仕様

《キッチン》

奥行	奥行65cm
キッチン本体サイズ	I型255cm
天板高さ	90cm
扉カラー	ウォルナットホワイト・シルバーモール
キッチンパネル	Pタイプ:パールホワイト
引手タイプ	レール引手タイプ
ワークトップ材質	人造大理石
カラー	シャインホワイト
水栓	ハンドシャワー水栓
食器洗い乾燥機	なし
加熱機器	60cmホーロートップガスコンロ
レンジ機器	なし
ガス種	LPG
周波数	50Hz

## ◆ 御確認事項

担当営業	担当アドバイザー	プラン作成者
宇都宮SR	宇都宮SR	宇都宮SR

## ◆ 備考

※キッチンパネルは参考です。



御名前 宇都宮-宇都宮SR SK9

様

現場番号	C4485321	プラン番号	7301A-2311-0163T	作成日	2023/11/5
------	----------	-------	------------------	-----	-----------

## 御見積明細 キッチン

NO	商品名	仕様	品番	数量	単価	金額
1	人造大理石ワークトップ	らくエルシンク	MFIA255 ヌALW	1	95,500	95,500
2	シンクキャビネット	足元スライド	F-RNVM105K-0(VWWVF	1	150,500	150,500
3	調理台キャビネット	足元スライド(3段引出し)・たっぶりホーローキャビネット	F-TFVR075 -0(VWWVF	1	110,500	110,500
4	コンロ用キャビネット	足元スライド・たっぶりホーローキャビネット、ミキリ対応	F-KTVR075JR0(VWWVF	1	104,500	104,500
5	水栓	エコタイプハンドシャワー水栓	KM5021TTKE	1	36,500	36,500
6	ガス加熱機器(ホーロートップ)	片面焼き、シルバー	TN36AV60 P	1	54,500	54,500
【ベースキャビネット小計】				6		552,000
7	ウォールキャビネット		W-M A090 - (VWWVF-D	1	38,000	38,000
8	ウォールキャビネット		W-M A045 L (VWWVF-D	1	23,500	23,500
9	ウォールキャビネット	アイラックLタイプ用	W-MR A045ZL (VWWVF	1	23,500	23,500
	アイラック	Lタイプ、シルバー	SDL-45L	1	28,400	28,400
	アイラック用前面パネル	扉色対応用	P-SDL45(WW )	1	6,000	6,000
10	アイラック	シルバー	SDL-45	1	26,000	26,000
	アイラック用前面パネル	扉色対応用	P-SDL45(WW )	1	6,000	6,000
11	アイラック	水切タイプ(LED仕様)、シルバー	SDLM-90(P)	1	46,100	46,100
	アイラック用前面パネル	扉色対応用	P-SDLM90(WW )	1	7,500	7,500
12	アイラック用アルミカバー	レンジフード横用、シルバー	SDLガワカバーR	1	2,000	2,000
13	アイラック設置用部材		SDRフザIW90(TW)-1	1		
14	レンジフード	シロッコファン(シルバー色)	VUA-751AD (V)	1	41,000	41,000
	前幕板	高さ70cmタイプ、シルバー色	マエマク75VUA-640(V)	1	5,500	5,500
15	シロッコファン用排気金具	上方排気接続用	マルダクトカナグ(U)	1	3,000	3,000
16	エンドパネル	奥行65cmキャビネット用	EP-XN-90 (VWWVD	1	11,500	11,500
17	エンドパネル	ウォールキャビネット、電動昇降、VUSVDS用	EP-WM (VWWVD	1	8,500	8,500
18	前台輪カバー		P-DC105 -5(W)	1	4,000	4,000
19	前台輪カバー		P-DC075 -5(W)	1	3,500	3,500
20	前台輪カバー		P-DC073 -5(W)	1	3,500	3,500
21	水切りネット	らくエルシンク用	ミスクリネットSGN	1	4,000	4,000
22	水切り	らくエルシンク用	ミスクリSGN-B	1	4,500	4,500
23	まな板立て	らくエルシンク用	マナイタテSGN	1	2,000	2,000
24	ゴミポケット	らくエルシンク用	ゴミポケットSGN	1	2,500	2,500
25	間仕切り名人	Tタイプ、間口45・60cm用	MGマジクリP TL 1	4	3,900	15,600

御名前 宇都宮-宇都宮SR SK9

様

現場番号	C4485321	プラン番号	7301A-2311-0163T	作成日	2023/11/5
------	----------	-------	------------------	-----	-----------

## 御見積明細 キッチン

NO	商品名	仕様	品番	数量	単価	金額
26	引出側カバー		ヒキダシカバー-D55	2	3,500	7,000
27	かくせるホーローボックス	間口73cm用	トビラウラHS-73N	1	7,000	7,000
28	かくせるホーローボックス	間口75cm用	トビラウラHS-75N	1	7,000	7,000
29	施工部材		シリコン(クリア2)	1	1,000	1,000
30	施工部材		シリコン(ホワイト2)	1	1,000	1,000
キッチン合計				39		¥891,100

## 御見積明細 キッチンパネル

NO	商品名	仕様	品番	数量	単価	金額
1	ホーローキッチンパネルPタイプ	フロントパネル120、パールホワイト	PZFN-120 (PW)	1	12,300	12,300
2	ホーローキッチンパネルPタイプ	フロントパネル60、パールホワイト	PZFN-60 (PW)	1	8,800	8,800
3	ホーローキッチンパネルPタイプ	サイドパネル、パールホワイト	PZS-90 (PW)	1	22,600	22,600
4	ホーローキッチンパネルPタイプ	窓パネル150、パールホワイト	PZW-150 (PW)	2	9,400	18,800
5	KP用エッジセット	樹脂製、ホワイト	KPエッジセットJ (MW)-2	1	2,800	2,800
6	パネル施工キット	シリコン色(ホワイト)	パネルセコウキットS(W)-1	1	5,700	5,700
キッチンパネル合計				7		¥71,000

商品総合計	46	¥962,100
-------	----	----------

※ 御見積明細の価格には消費税は含まれておりません。別途消費税が必要となります。





## 《参考》別途 商品組付費

キッチン商品組付費 ¥92,000 (税込 ¥101,200)  
 キッチンパネル商品組付費 ¥37,000 (税込 ¥40,700)

※ 商品組付費は現場の状況により変動する事があります。又、給水・給湯・ガス・ダクト・電気等の接続工事は含まれておりません。

( )内の価格は税込価格<税率10%>を表示しています。

■必ずご確認ください。  
 ・天井高さ、吊戸棚・レンジフード取付高さをご確認ください。  
 ・《 》内寸法は参考寸法です。  
 ■表示記号について  
 ・KP：キッチンパネル

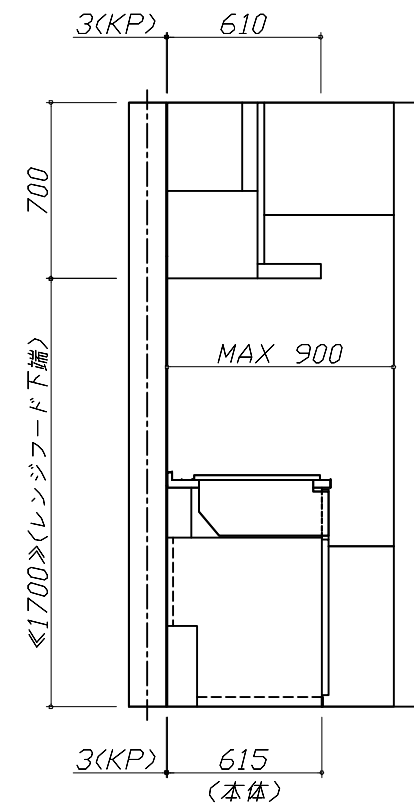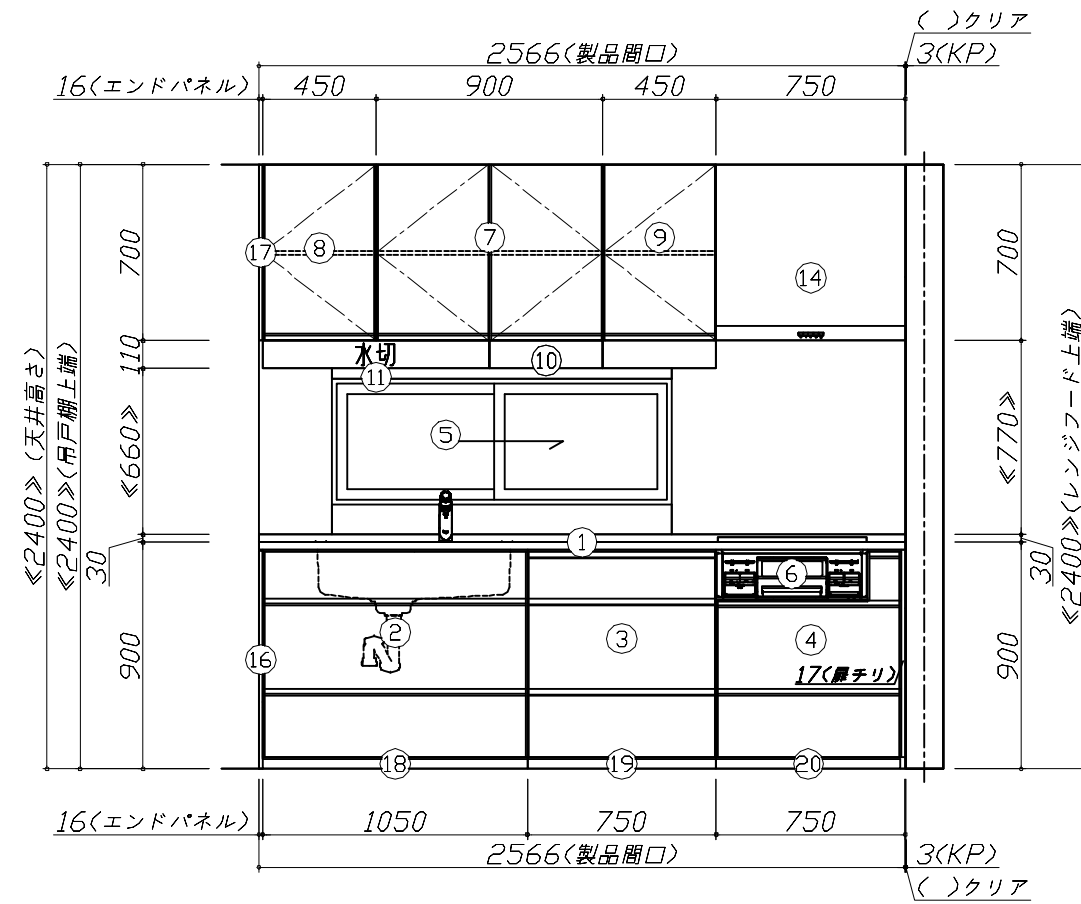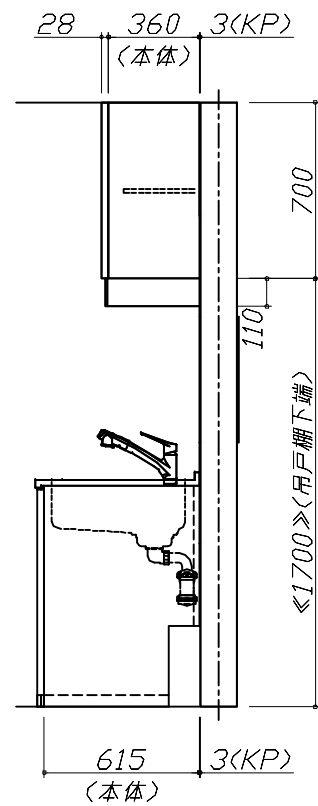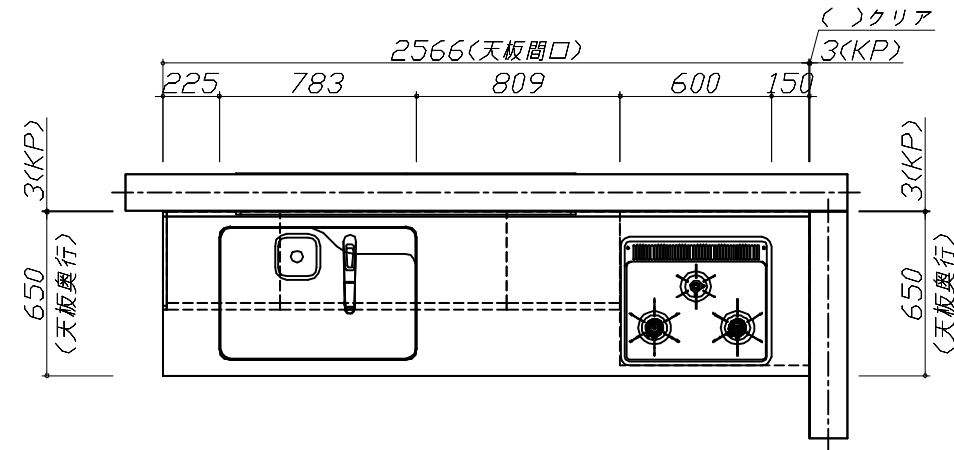


Takara standard  
 タカラスタンダード株式会社

現場名称： 宇都宮-宇都宮SR SK9様邸  
 現場番号： C4485321  
 宇都宮支店

ホーローシステムキッチン Treasia トレーシア  
 プラン番号： 7301A-2311-0163T  
 担当営業： 宇都宮SR

姿図 1  
 縮尺： 1 / 30  
 作成日： 2023年11月5日  
 担当アドバイザー： 宇都宮SR

縮尺：A3サイズ等倍

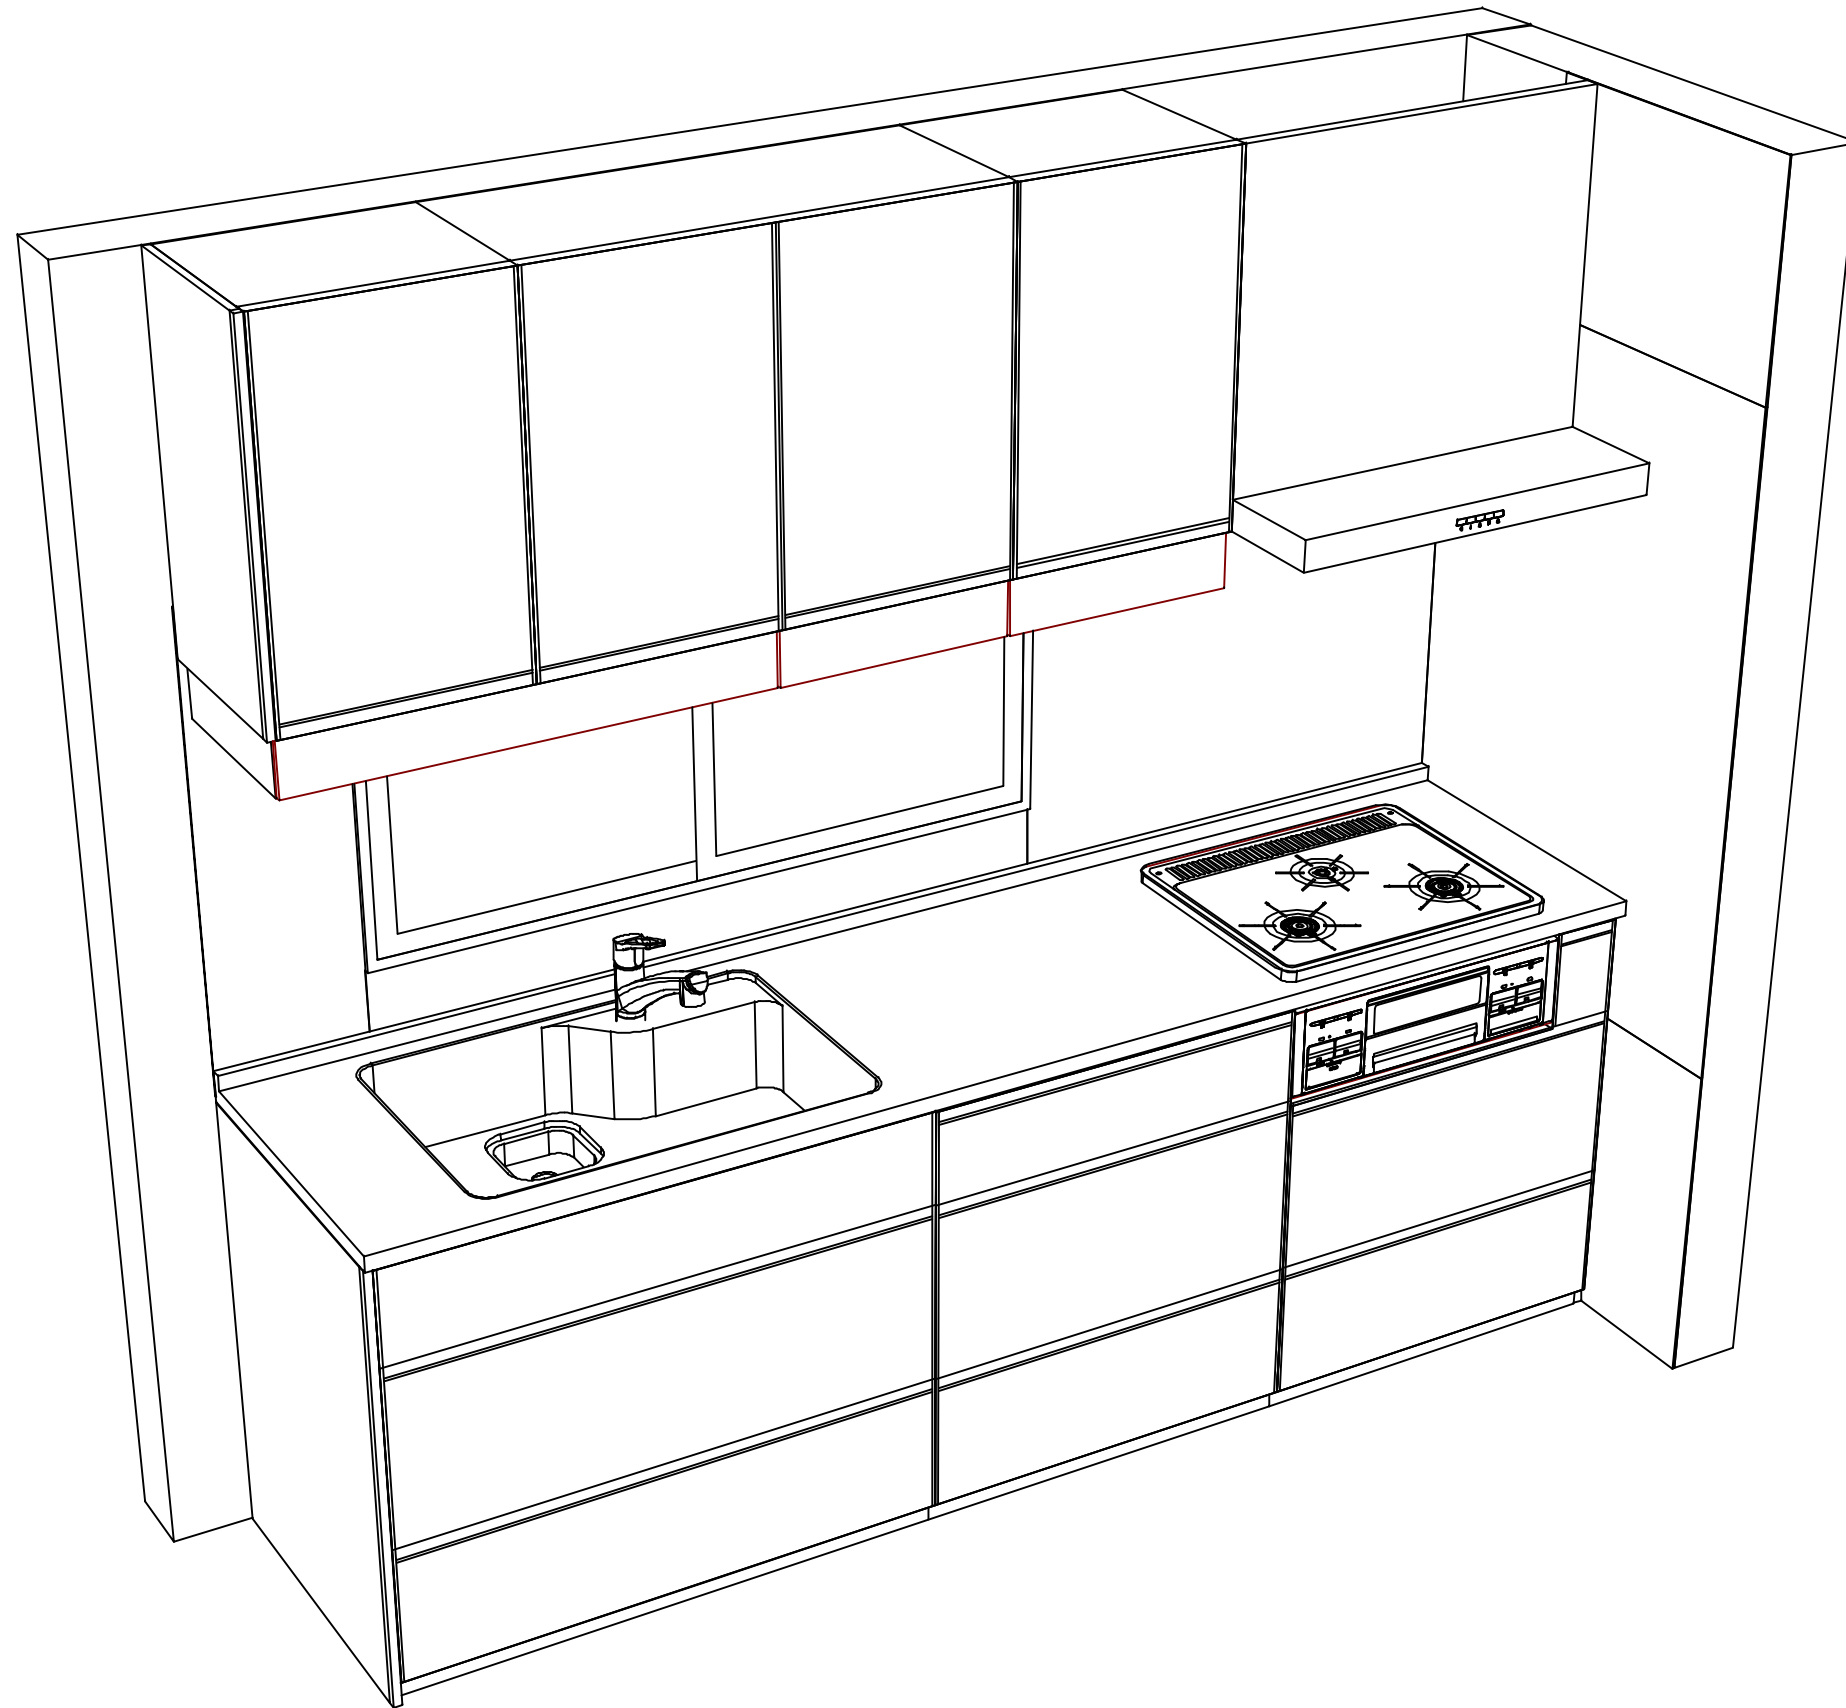

**Takara standard**  
タカラスタンダード株式会社

現場名称： 宇都宮-宇都宮SR SK9様邸

現場番号： C4485321

宇都宮支店

ホーローシステムキッチン Treasia トレーシア

プラン番号： 7301A-2311-0163T

担当営業： 宇都宮SR

姿図 2

縮尺： 1 / 30

作成日： 2023年11月5日

担当アドバイザー： 宇都宮SR

縮尺：A3サイズ等倍