

ホーローシステムキッチン 御見積書

御名前 宇都宮-宇都宮SR SK10 様

業者 様

商品名 Edel エーデル

作成日 2023年11月5日
プラン番号 7301A-2311-0164T
現場番号 C4485330

タカラスタANDARD株式会社
◆宇都宮支店
栃木県宇都宮市築瀬町2515番地2
TEL 028-632-1311 / FAX 028-632-1344

◆宇都宮ショールーム
TEL 028-635-2691 / FAX 028-637-5840

商品
御見積金額 **¥709,300** (税込 ¥780,230)

()内の価格は税込価格<税率10%>を表示しています。

《参考》別途 商品組付費 **¥109,000** (税込 ¥119,900)

- ※ 商品御見積金額には商品組付費は含まれておりません。
- ※ 商品組付費には配送・搬入・商品組付等の費用を含んでいます。
- ※ 商品組付費は現場の状況により変動する事があります。
又、給水・給湯・ガス・ダクト・電気等の接続工事は含まれておりません。

◆ 御見積仕様

《キッチン》

奥行	奥行65cm
キッチン本体サイズ	I型270cm
天板高さ	82cm
扉カラー	ダークブルー
キッチンパネル	Pタイプ:マーブルグレー
ワークトップ材質	人造大理石
カラー	シャイングレー
水栓	シングルレバー水栓
食器洗い乾燥機	なし
加熱機器	60cmホーロートップガスコンロ
レンジ機器	なし
ガス種	LPG
周波数	50Hz

◆ 御確認事項

担当営業	担当アドバイザー	プラン作成者
宇都宮SR	宇都宮SR	宇都宮SR

◆ 備考

※キッチンパネルは参考です。



御名前 宇都宮-宇都宮SR SK10

様

現場番号	C4485330	プラン番号	7301A-2311-0164T	作成日	2023/11/5
------	----------	-------	------------------	-----	-----------

御見積明細 キッチン

NO	商品名	仕様	品番	数量	単価	金額
1	人造大理石ワークトップ	らくエルシンク	MKI270 ュARS	1	97,000	97,000
2	シンクキャビネット	足元スライド(ソフトクローズ)	F-RNVM105 -2(ESN C	1	109,800	109,800
3	調理台キャビネット	足元スライド(3段引出し)(ソフトクローズ)	F-TFVZ090 -2(ESN C	1	83,500	83,500
4	コンロ用キャビネット	足元スライド(ソフトクローズ)	F-KTVZ075 L2(ESN C	1	70,500	70,500
5	水栓	エコタイプシングルレバー水栓	KM5011TTKE	1	17,500	17,500
6	ガス加熱機器(ホーロートップ)	片面焼き、シルバー	TN36V-60 P	1	49,500	49,500
【ベースキャビネット小計】				6		427,800
7	ウォールキャビネット	レンジフード横タイプ	W-M A180FL (ESN C-D	1	50,500	50,500
8	照明ユニット	10W(LED仕様)	SMY-57 LED	1	13,000	13,000
9	レンジフード	シロッコファン(シルバー色)	VUS-905AD (V)	1	36,000	36,000
	前幕板	高さ70cmタイプ、シルバー色	マエクタイト90SA350CV	1	3,500	3,500
10	シロッコファン用排気金具	上方排気接続用	マルダクタカナグ(U)	1	3,000	3,000
11	見切り対応フィラー	ウォールキャビネット用	ミキリW10(W)	1	1,000	1,000
12	見切り対応フィラー	レンジフード用、シルバー	ミキリW10F(V)	1	1,500	1,500
13	見切り対応フィラー	下台・周辺収納ユニット用	ミキリタ10H(W)	2	700	1,400
14	どこでもラック(スクエアタイプ)	小物置きL+フック、ホワイト	MGSK コモノフックL (W	1	3,900	3,900
15	どこでもラック(スクエアタイプ)	タオルハンガーL、ホワイト	MGSK タオルハンガーL (W	1	2,500	2,500
	どこでもラック(スクエアタイプ)	アタッチメント(小物入れ)	MGAK コモノイレ15S (W	1	1,000	1,000
16	どこでもラック(スクエアタイプ)	マルチホルダー、ホワイト	MGSK マルチホルダー (W	1	1,700	1,700
17	どこでもラック(スクエアタイプ)	フキン掛け	MGSK フキンカケ (W	1	2,500	2,500
18	かくせるラック	レードル立て	MGTS-120	1	3,100	3,100
19	かくせるラック	ボトル・ラップ立て	MGTS-165	1	3,100	3,100
20	かくせるラック	ポウル・ボトル・ラップ立て	MGTS-300	1	3,500	3,500
21	間仕切り名人	Hタイプ、間口45・60cm用	MGマジキリJ HL 1	2	3,400	6,800
22	間仕切り名人	Tタイプ、間口45・60cm用	MGマジキリP TL 1	3	3,900	11,700
23	スライドサブケース	調理キャビネット用	スライドサブケース	1	2,000	2,000
24	水切りネット	らくエルシンク用	ミスクリネットSGN	1	4,000	4,000
25	水切り	らくエルシンク用	ミスクリSGN-B	1	4,500	4,500
26	まな板立て	らくエルシンク用	マナイタテSGN	1	2,000	2,000
27	ゴミポケット	らくエルシンク用	ゴミポケットSGN	1	2,500	2,500
28	水栓別売部品	逆止弁	キヤクシベンKM346M	1	1,900	1,900

御名前 宇都宮-宇都宮SR SK10

様

現場番号	C4485330	プラン番号	7301A-2311-0164T	作成日	2023/11/5
------	----------	-------	------------------	-----	-----------

御見積明細 キッチン

NO	商品名	仕様	品番	数量	単価	金額
29	施工部材		シリコン(クリア2)	1	1,000	1,000
30	施工部材		シリコン(ホワイト2)	1	1,000	1,000
キッチン合計				36		¥596,400

御見積明細 キッチンパネル

NO	商品名	仕様	品番	数量	単価	金額
1	ホーローキッチンパネルPタイプ	フロントパネル150、マーブルグレー	PZFN-150 (MGN)	1	13,600	13,600
2	ホーローキッチンパネルPタイプ	フロントパネル60、マーブルグレー	PZFN- 60 (MGN)	1	8,800	8,800
3	ホーローキッチンパネルPタイプ	サイドパネル、マーブルグレー	PZS-90 S(MGN)	2	22,600	45,200
4	ホーローキッチンパネルPタイプ	窓パネル150、マーブルグレー	PZW -150 (MGN)	2	9,400	18,800
5	ホーローキッチンパネルPタイプ	窓パネル185、マーブルグレー	PZW -185 (MGN)	1	10,300	10,300
6	KP用エッジセット	樹脂製、グレー	KPエッジセットJ (PG)-2	1	2,800	2,800
7	KP用エッジセット	窓枠用(樹脂製)、グレー	KPエッジJ-D3M(PG)-2	1	2,000	2,000
8	パネル施工キット	シリコン色(グレー)	パネルセコウキットS(G)-1	2	5,700	11,400
キッチンパネル合計				11		¥112,900

商品総合計	47	¥709,300
-------	----	----------

※ 御見積明細の価格には消費税は含まれておりません。別途消費税が必要となります。

《参考》別途 商品組付費





キッチン商品組付費 ¥72,000 (税込 ¥79,200)

キッチンパネル商品組付費 ¥37,000 (税込 ¥40,700)

※ 商品組付費は現場の状況により変動する事があります。又、給水・給湯・ガス・ダクト・電気等の接続工事は含まれておりません。

()内の価格は税込価格<税率10%>を表示しています。

- 必ずご確認ください。
 - ・天井高さ、吊戸棚・レンジフード取付高さをご確認ください。
 - ・《 》内寸法は参考寸法です。
- 表示記号について
 - ・KP：キッチンパネル

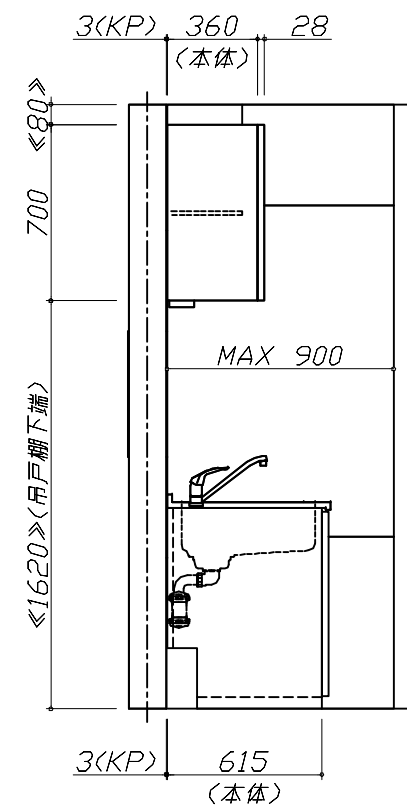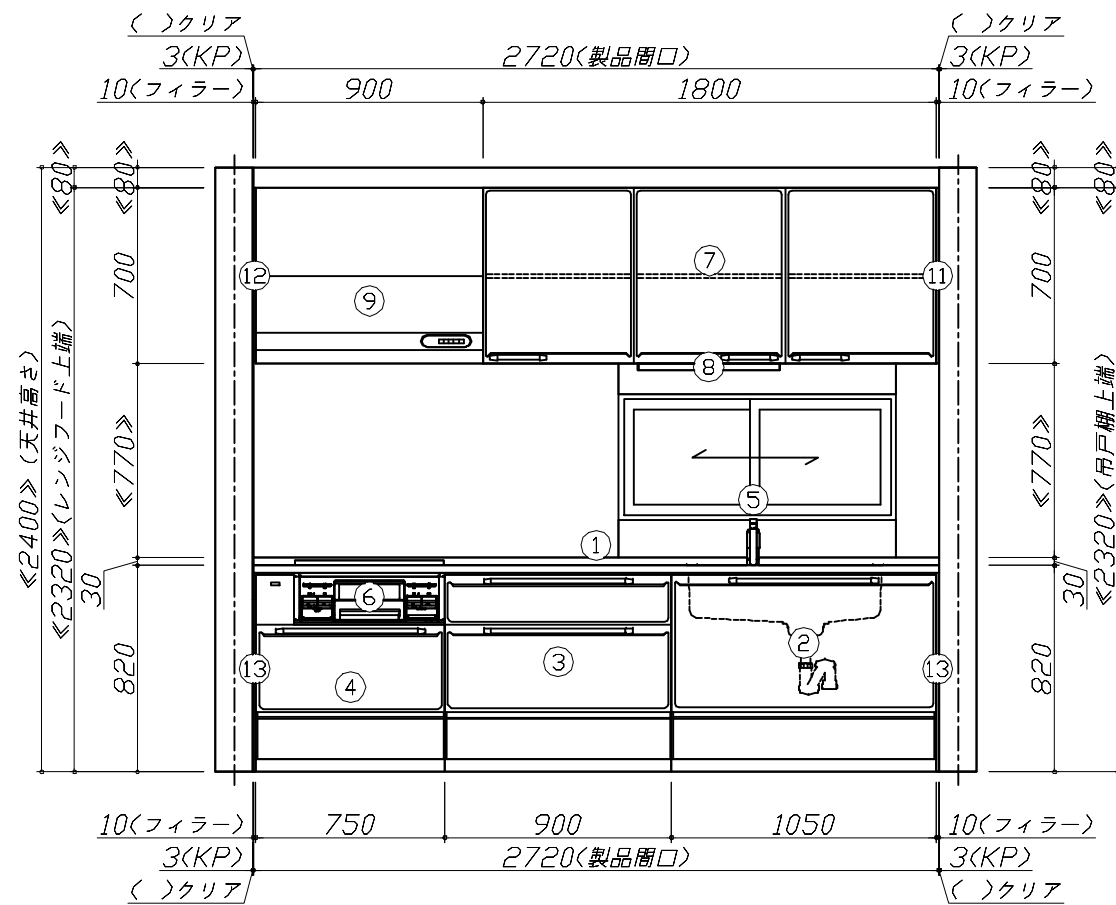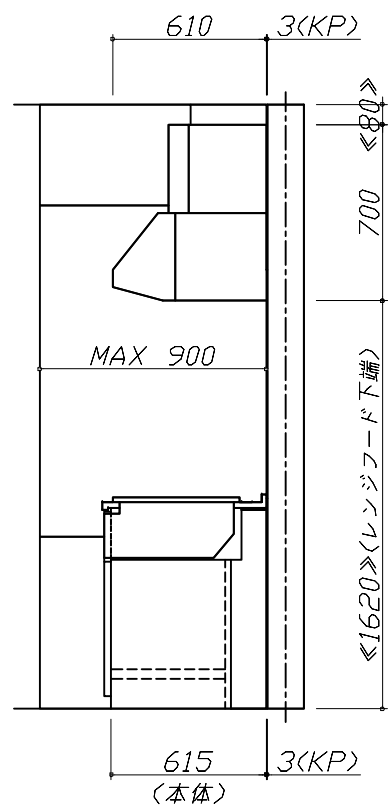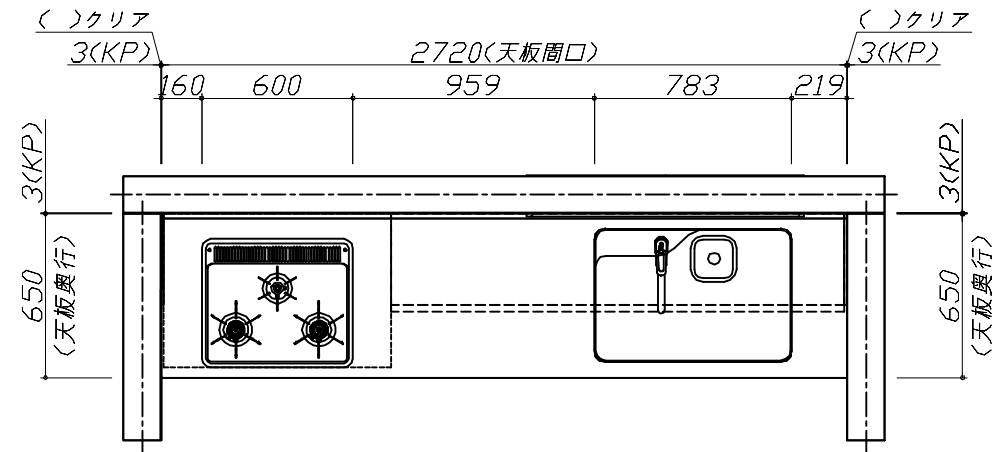


Takara standard
タカラスタンダード株式会社

現場名称： 宇都宮-宇都宮SR SK10様邸
現場番号： C4485330
宇都宮支店

ホーローシステムキッチン Edel エーデル
プラン番号： 7301A-2311-0164T
担当営業： 宇都宮SR

姿図 1 縮尺： 1 / 30
作成日： 2023年11月5日
担当アドバイザー： 宇都宮SR

縮尺：A3サイズ等倍

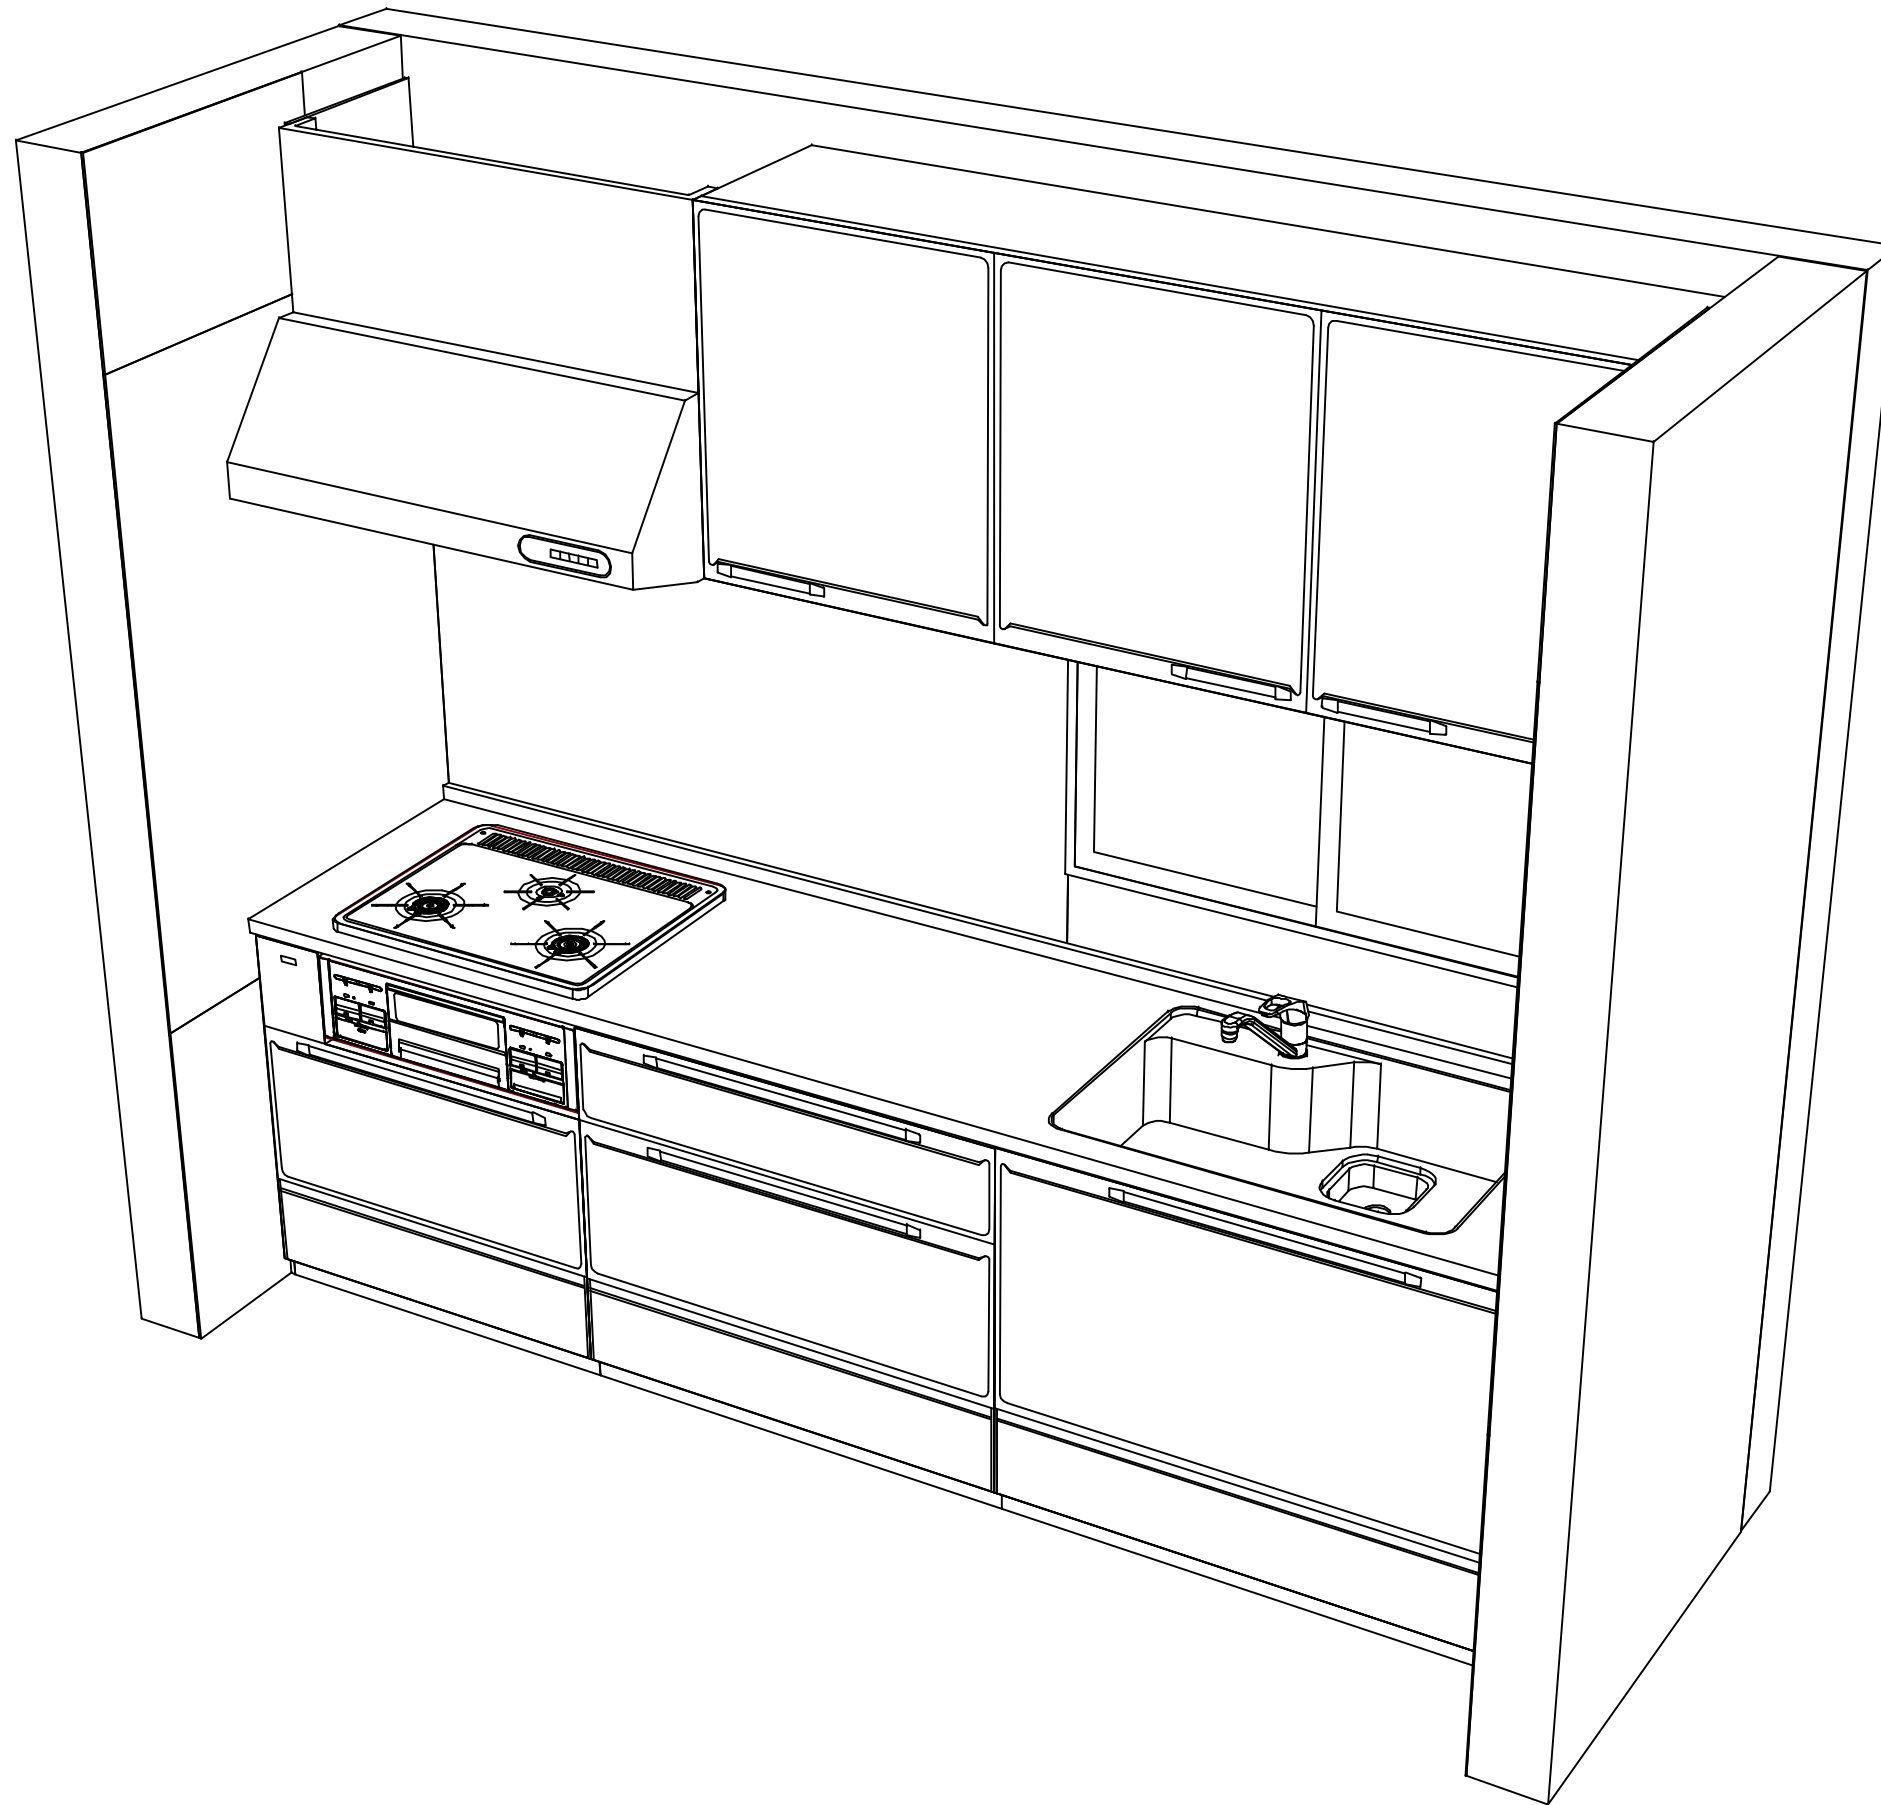

Takara standard
タカラスタンダード株式会社

現場名称： 宇都宮-宇都宮SR SK10様邸

現場番号： C4485330

宇都宮支店

ホーローシステムキッチン Edel エーデル

プラン番号： 7301A-2311-0164T

担当営業： 宇都宮SR

姿図 2

縮尺： 1 / 30

作成日： 2023年11月5日

担当アドバイザー： 宇都宮SR

縮尺： A3サイズ等倍