

御名前 四国-宇和島SR SK2

様

現場番号	C2842671	プラン番号	2210H-2508-0117T	作成日	2025/10/14
------	----------	-------	------------------	-----	------------

御見積明細 キッチン

NO	商品名	仕様	品番	数量	単価	金額
1	人造大理石ワークトップ	アクリル人造大理石シンク(ホワイト)	AOZH255 GARH-N	1	209,400	209,400
2	シンクキャビネット	足スラ、ソフト、ホーロー底板有、うちにもHT、かくせるHB、見切り無	F-RMVM105U-5EAPG-D	1	98,800	98,800
3	食器洗い乾燥機	引出し式(シルバー色)、深型	EW-45RD1ST	1	157,000	157,000
	食器洗い乾燥機用前面パネル	扉同色、深型用	P-DWP45D (APG-)	1	4,000	4,000
4	調理台キャビネット	深型食洗用、足元スライド、ソフトクローズ、ホーロー底板有	F-WDVB045 -5EAPG-)	1	21,500	21,500
5	調理台キャビネット	足スラ3段引出、ソフトクローズ、ホーロー底板有、見切り無	F-TFVB030 -5EAPG-D	1	32,000	32,000
6	コンロ用キャビネット	足元スライド、ソフトクローズ、ホーロー底板有、見切り有	F-KKVB075 L5EAPG-D-ハ	1	41,500	41,500
7	水栓	エコタイプハンドシャワー水栓	KM6061ETK	1	56,500	56,500
8	電気加熱機器	IHヒーター両面焼き(ブラック色)	HTB-TS6AKK	1	155,000	155,000
9	オイルガード	クリアタイプ	コンロマエスクリーンG	1	7,500	7,500
	シンクガード、オイルガード用金具	フラット対面用	シンクマエスクリーンカナグ	1	5,500	5,500
10	バックパネル	フラット対面用、扉同色	P-BB270 (APG-)-3	1	19,500	19,500
	コンセント	バックパネル用	バックパネルヨウ2レンコンセントB	1	5,000	5,000
	パネル施工キット	シリコン色(グレー)	パネルセコウキットS(G)-1	1	5,700	5,700
11	バックパネル用施工部材		プザイP-BB270	1	8,500	8,500
【ベースキャビネット小計】				15		827,400
12	レンジフード(本体)	シロッコファン	FUSC-3ADN	1	62,500	62,500
	レンジフード(フード)	ステンレス	SVRA-902TFADLN	1	71,000	71,000
	レンジフード(ダクトカバー)	ステンレス	DKLA-SVRA	1	18,500	18,500
	レンジフード別売部品	レンジフード横壁取付金具	SVRAカベトリツケカナグ	1	1,000	1,000
13	エンドパネル	フラット対面用、奥行80cm、H80・85用	EP-FTNS85 (APG-)	1	16,000	16,000
14	水切りネット	人大シンク用	ミズキリネット T(A)	1	4,000	4,000
15	どこでもラック(スクエアタイプ)	小物置きS+フック、チャコールグレー	MGSK コモ/フックス (CG	1	2,500	2,500
16	間仕切り名人	Hタイプ、間口45・60cm用	MGマジキリJ HL 1	2	3,400	6,800
17	間仕切り名人	Sタイプ、間口45cm用	MGマジキリJ SS 2	1	3,200	3,200
18	間仕切り名人	Hタイプ、間口45・60cm用	MGマジキリJ HC 1(N)	1	3,400	3,400
19	天板オプション		ジャバラセット	1	600	600
20	施工部材		シリコン(ホワイト2)	2	1,000	2,000
キッチン合計				29		¥1,018,900

御名前 四国-宇和島SR SK2

様

現場番号	C2842671	プラン番号	2210H-2508-0117T	作成日	2025/10/14
------	----------	-------	------------------	-----	------------

御見積明細 周辺収納

NO	商品名	仕様	品番	数量	単価	金額
21	ウォールキャビネット	耐震タッチ付、扉手掛	W-S A075 -PGAPG-Y-D	1	21,200	21,200
22	ウォールキャビネット	耐震タッチ付、扉手掛	W-S A090 -PGAPG-Y-D	2	22,100	44,200
23	カウンターユニット用カウンター	奥行45cm、メラミン、スモーキーエルク	C-CP255Nメ(P)-1	1	47,000	47,000
24	カウンターキャビネット	奥行45cm、オープン、ソフトクローズ	F-TA L075E-5EAPG-D	1	29,500	29,500
25	カウンターキャビネット	奥行45cm、スライド3段、ソフトクローズ	F-TFSL090E-5EAPG-D	2	54,000	108,000
26	エンドパネル	ウォールキャビネット・電動昇降吊戸棚用	EP-WB (APG-)	2	10,000	20,000
27	エンドパネル	奥行45cmキャビネット用(メラミンカウンター)	EP-NLN-85 (APG-)	2	13,000	26,000
28	施工部材		シリコン(アイボリー)	1	1,000	1,000
周辺収納合計				12		¥296,900

御見積明細 キッチンパネル

NO	商品名	仕様	品番	数量	単価	金額
1	ホーローキッチンパネルPタイプ	フロントパネル120、ホワイト	PZFN-120 (SW)	1	12,300	12,300
2	ホーローキッチンパネルPタイプ	フロントパネル105(H1100)、ホワイト	PZFH-105 (SW)	1	11,700	11,700
3	パネル施工キット	シリコン色(ホワイト)	パネルセコウキットS(W)-1	1	5,700	5,700
4	KP用エッジセット	樹脂製、ホワイト	KPエッジセットJ (MW)-2	1	2,800	2,800
キッチンパネル合計				4		¥32,500

商品総合計	45	¥1,348,300
-------	----	------------

※ 御見積明細の価格には消費税は含まれておりません。別途消費税が必要となります。

《参考》別途 商品組付費

キッチン商品組付費

¥137,500 (税込 ¥151,250)

キッチンパネル商品組付費

¥37,000 (税込 ¥40,700)

《参考》別途 現場配送費

¥8,000 (税込 ¥8,800)



※ 商品組付費は現場の状況により変動する事があります。又、給水・給湯・ガス・ダクト・電気等の接続工事は含まれておりません。

()内の価格は税込価格<税率10%>を表示しています。

- 必ずご確認ください。
- ・天井高さ、吊戸棚・レンジフード取付高さをご確認ください。

・◀ ▶内寸法は参考寸法です。
- 表示記号について
- ・KP：キッチンパネル

・▽：設置基準線

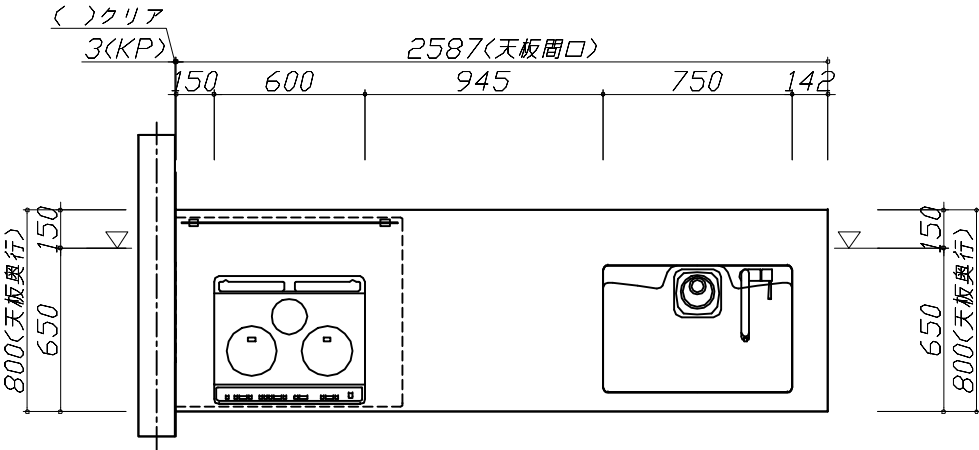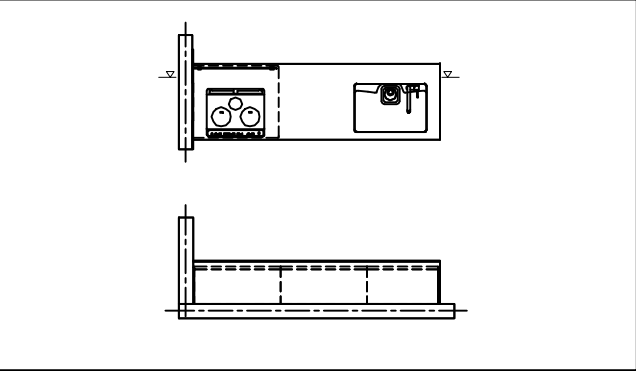


Takara standard タカラスタンダード株式会社	現場名称： 四国-宇和島SR SK2様邸	ぴったりサイズ`木製システムキッチン R e f i t リフィット	姿図 1	縮 尺： 1 / 30
	現場番号： C2842671	プラン番号： 2210H-2508-0117T	作成日： 2025年10月14日	
	宇和島営業所	担当営業 ：山本<智>	担当アドバイザー： 宇和島SR	

縮尺：A3サイズ等倍

- 必ずご確認ください。
- ・天井高さ、吊戸棚・レンジフード取付高さをご確認ください。


・《 》内寸法は参考寸法です。
- 表示記号について
- ・KP：キッチンパネル

・▽：設置基準線

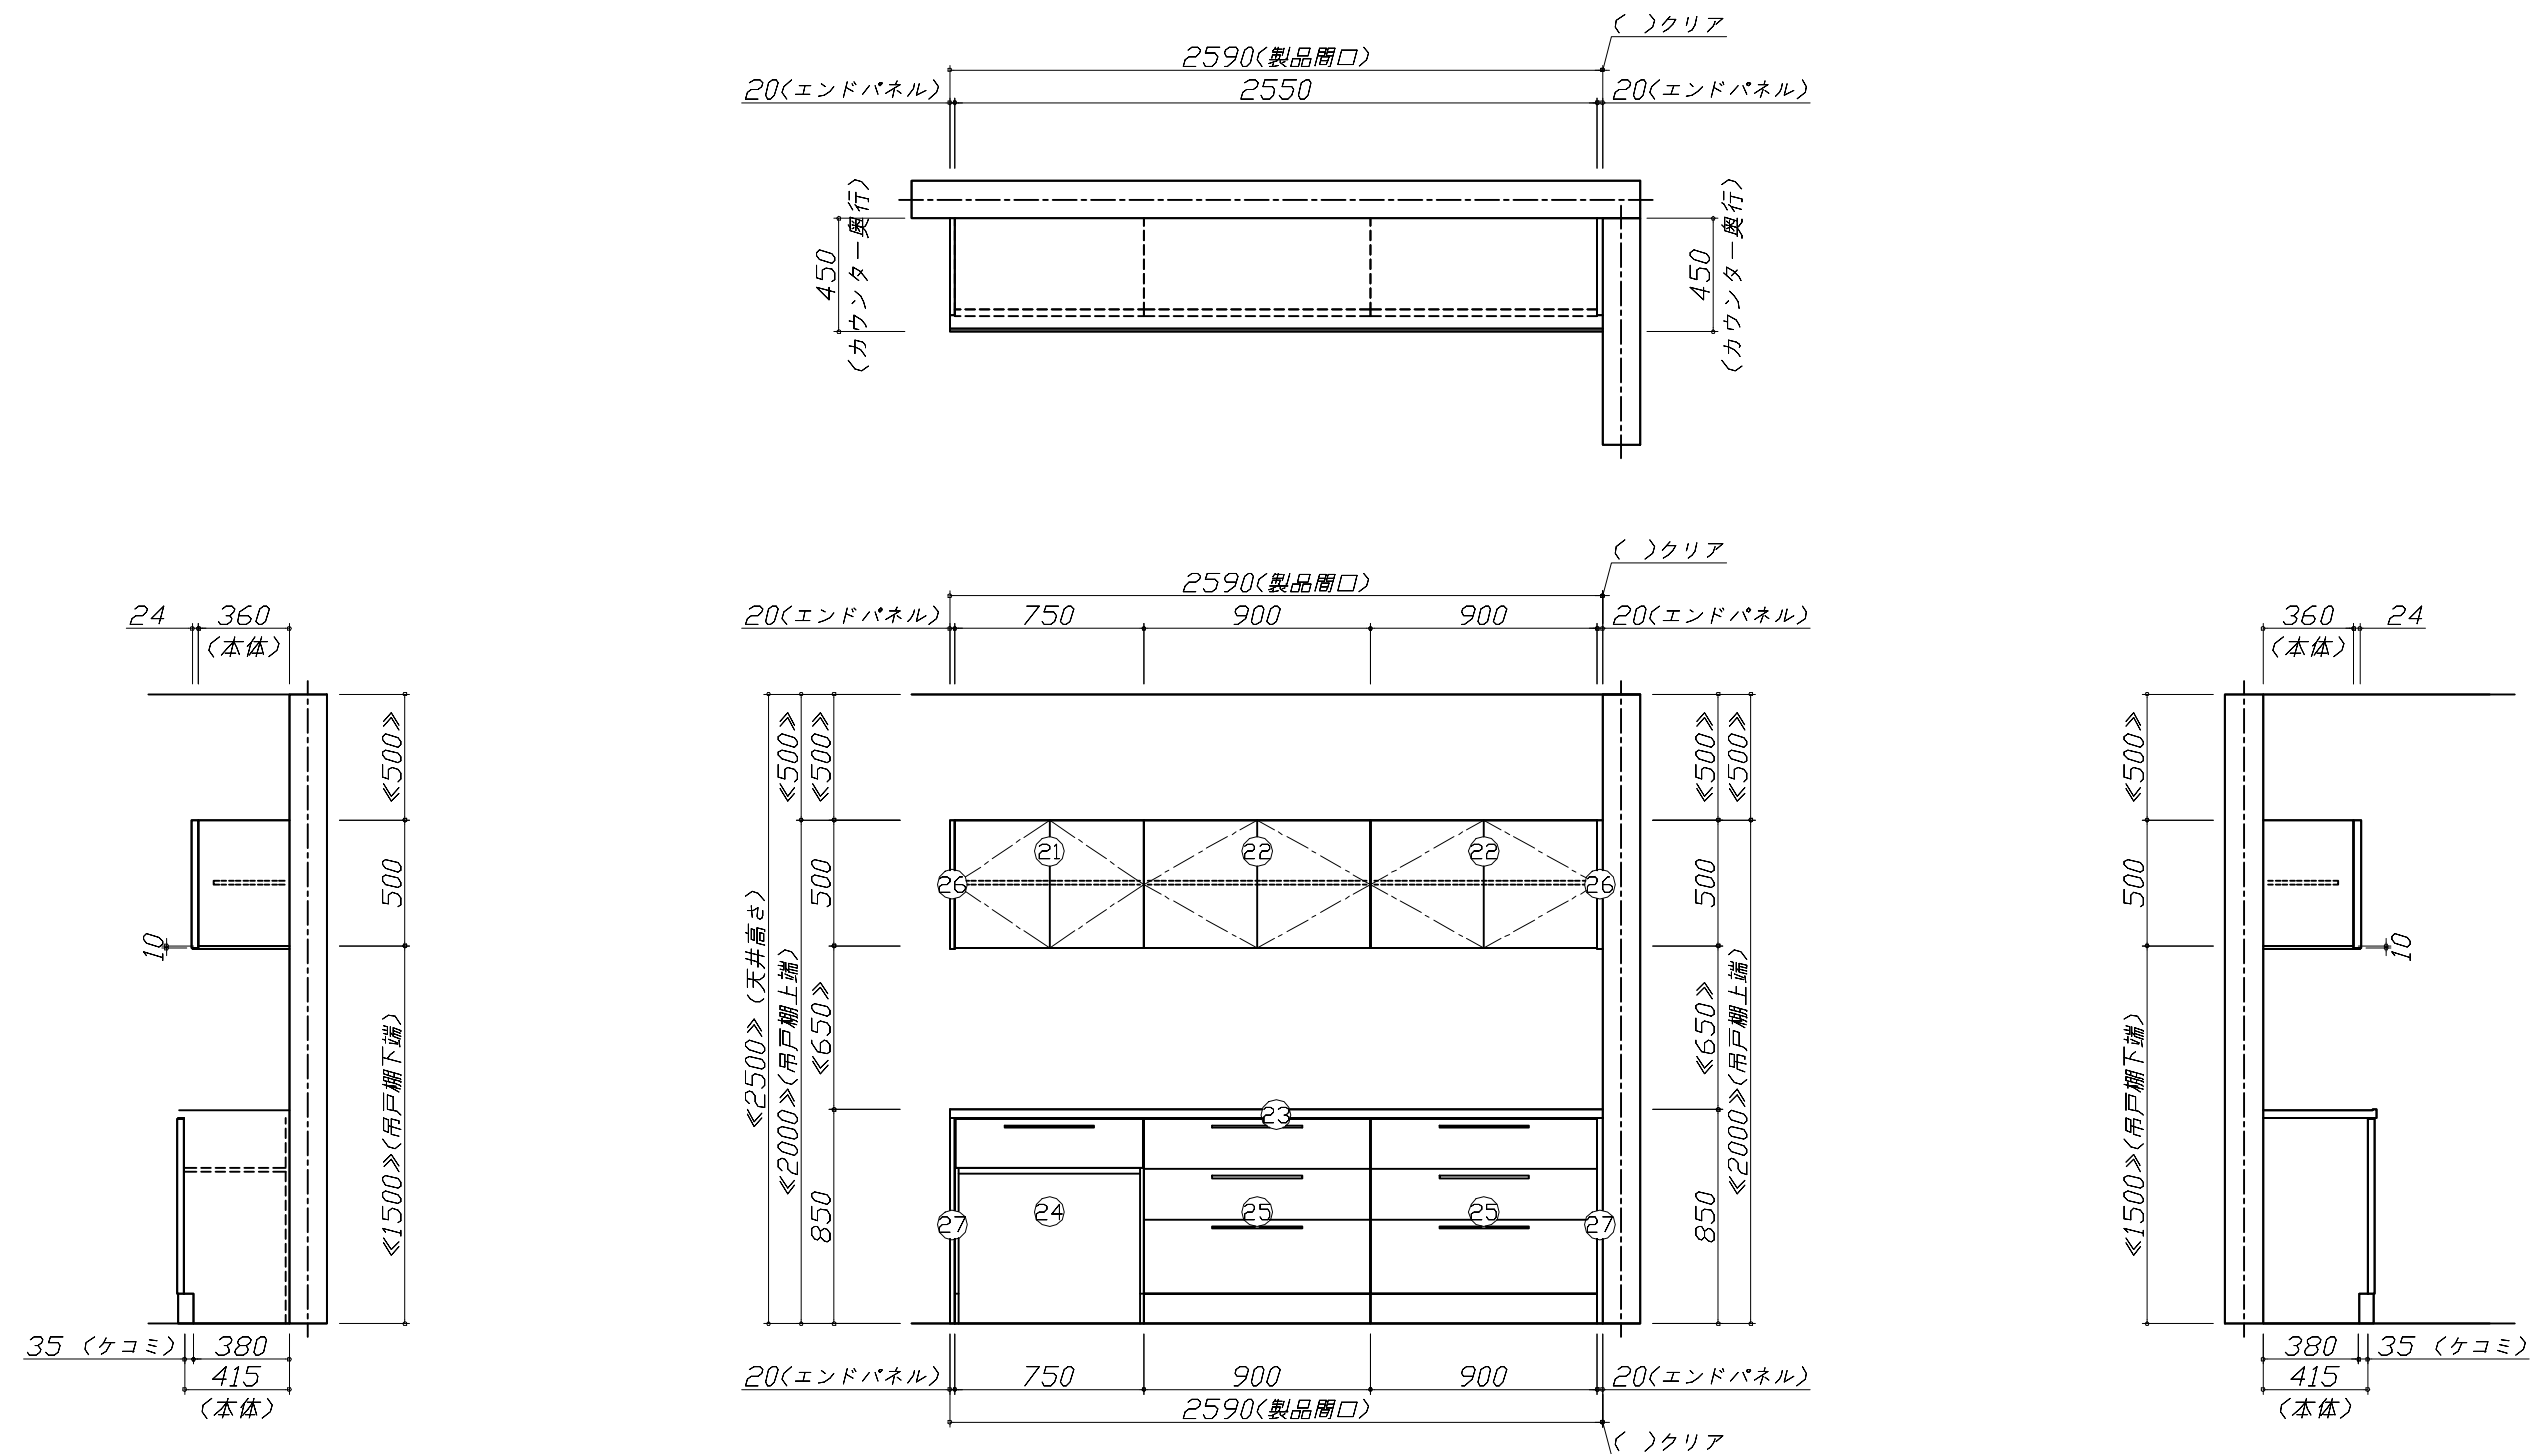

Takara standard タカラスタンダード株式会社	現場名称： 四国-宇和島SR SK2様邸	ぴったりサイズ`木製システムキッチン R e f i t リフィット	姿図 3	縮 尺： 1 / 30
	現場番号： C2842671	プラン番号： 2210H-2508-0117T	作成日： 2025年10月14日	
	宇和島営業所	担当営業 : 山本(智)	担当アドバイザー： 宇和島SR	

縮尺：A3サイズ等倍

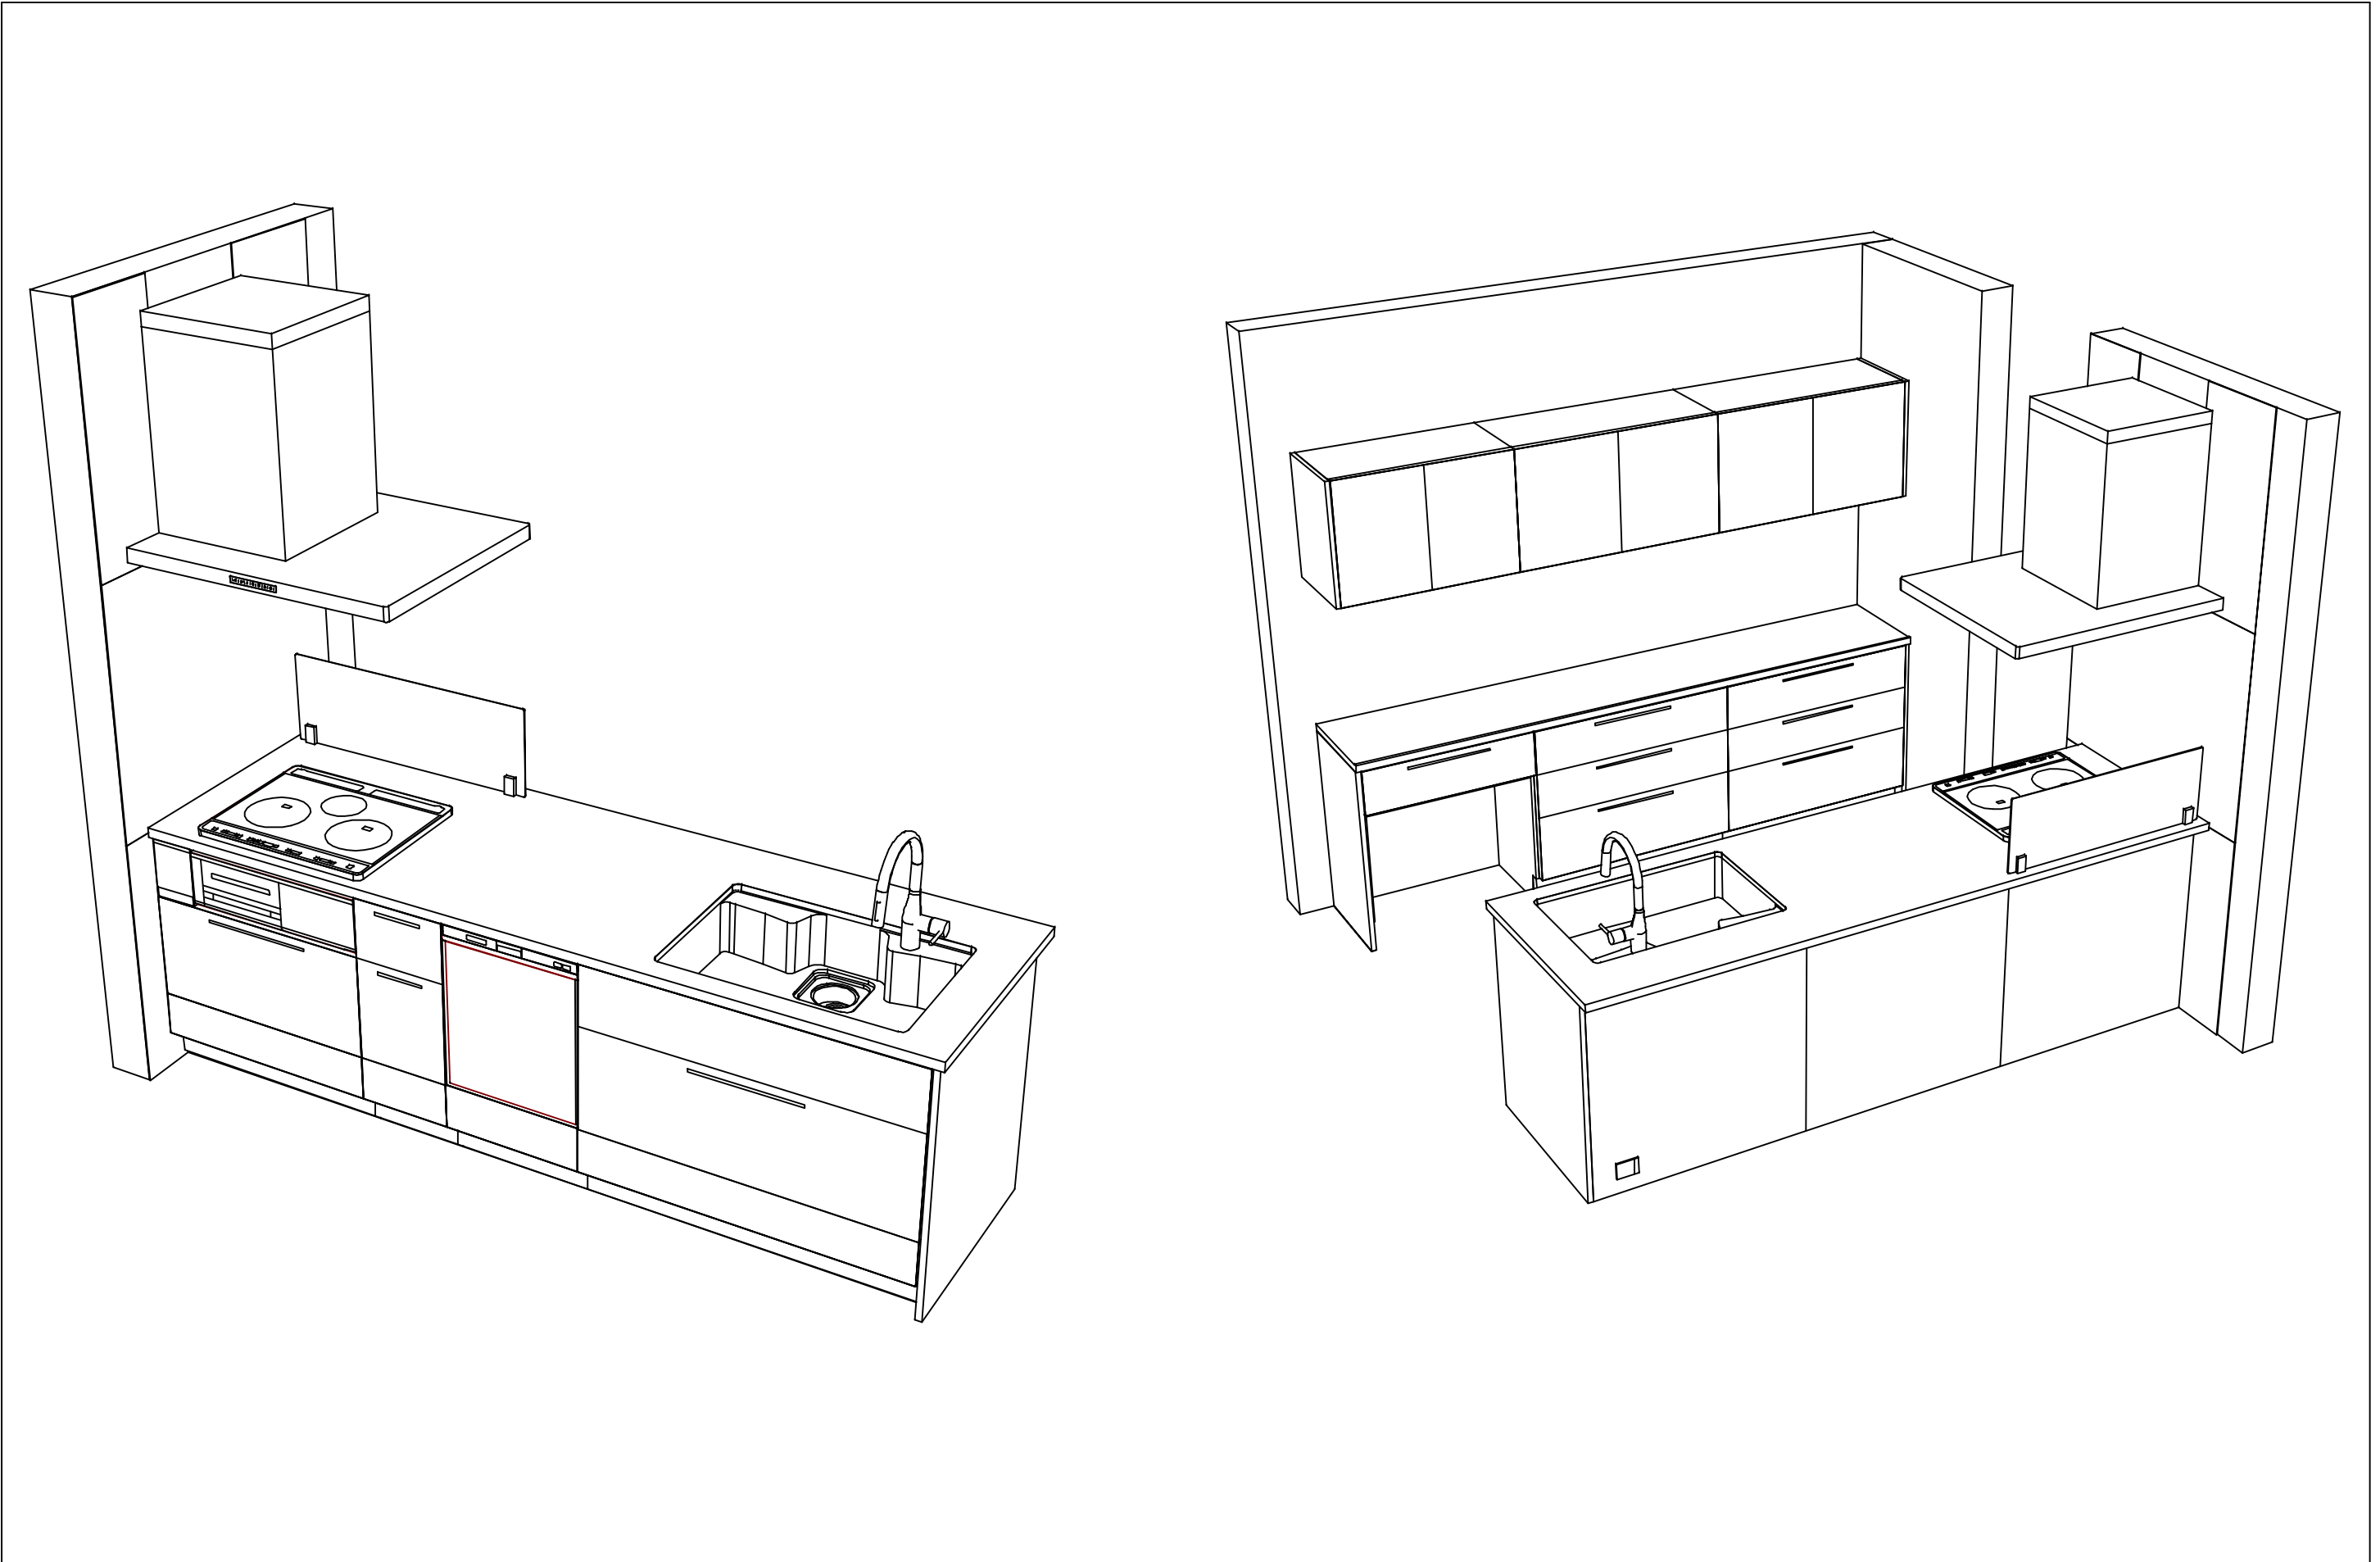

Takara standard タカラスタンダード株式会社	現場名称： 四国-宇和島SR SK2様邸	ぴったりサイズ`木製システムキッチン R e f i t リフィット	姿図 4	縮 尺： 1 / 30
	現場番号： C2842671	プラン番号： 2210H-2508-0117T	作成日： 2025年10月14日	
	宇和島営業所	担当営業 : 山本(智)	担当アドバイザー： 宇和島SR	

縮尺：A3サイズ等倍