

ぴったりサイズ木製システムキッチン 御見積書

ページ 1/3

御名前 四国-宇和島SR SK8 様
業者 様
商品名 Refit リフィット

作成日 2025年10月7日
プラン番号 2210H-2508-0184T
現場番号 C2842726

タカラスタンダード株式会社
◆宇和島営業所
愛媛県宇和島市住吉町2丁目8番14号
TEL 0895-24-6601 / FAX 0895-24-6610

◆宇和島ショールーム
TEL 0895-24-6644 / FAX 0895-24-6699

商品
御見積金額 ￥957,700 (税込 ￥1,053,470)

()内の価格は税込価格<税率10%>を表示しています。

《参考》別途 商品組付費 ￥116,000 (税込 ￥127,600)

《参考》別途 現場配達費 ￥8,000 (税込 ￥8,800)

※ 商品御見積金額には商品組付費は含まれておりません。

※ 商品組付費には搬入・商品組付等の費用を含んでいます。

※ 商品組付費は現場の状況により変動する事があります。

又、給水・給湯・ガス・ダクト・電気等の接続工事は含まれておりません。

◆ 御見積仕様

《キッチン》

キッチン本体サイズ	I型255cm
天板高さ	85cm
扉カラー	グループ1:ディープグレー
引手	レール引手(シルバー)
キッチンパネル	Pタイプ:パールホワイト
ワークトップ材質	アクリル人造大理石
カラー	ソリッドライトグレー
水栓	浄水器内蔵ハンドシャワー水栓
食器洗い乾燥機	シンク横設置間口45cmタイプ
加熱機器	IHヒーター
レンジ機器	なし
ガス種	未定
周波数	60Hz

◆ 御確認事項

担当営業	担当アドバイザー	プラン作成者
山本(智)	宇和島SR	宇和島SR

◆ 備考

--	--

No.*

御名前 四国-宇和島SR SK8

樣

現場番号 C2842726 プラン番号 2210H-2508-0184T 作成日 2025/10/7

御見積明細 キッチン

現場番号	C2842726	プラン番号	2210H-2508-0184T	作成日	2025/10/7
------	----------	-------	------------------	-----	-----------

御見積明細 キッチンパネル

NO	商品名	仕様	品番	数量	単価	金額
1	ホーローキッチンパネルPタイプ	サイドパネル、パールホワイト	PZS-90 (PW)	1	22,600	22,600
2	ホーローキッチンパネルPタイプ	窓パネル185、パールホワイト	PZW-185 (PW)	1	10,300	10,300
3	パネル施工キット	シリコン色(ホワイト)	パネルセコウキットS(W)-1	1	5,700	5,700
4	KP用エッジセット	樹脂製、ホワイト	KPエッジセットJ (MW)-2	1	2,800	2,800
5	ホーローキッチンパネルPタイプ	フロントパネル105(H1100)、パールホワイト	PZFH-105 (PW)	1	11,700	11,700
6	ホーローキッチンパネルPタイプ	窓パネル150、パールホワイト	PZW-150 (PW)	1	9,400	9,400
キッチンパネル合計					6	¥62,500

商品総合計	26	¥957,700
-------	----	----------

※ 御見積明細の価格には消費税は含まれておりません。別途消費税が必要となります。

《参考》別途 商品組付費

キッチン商品組付費

¥79,000 (税込 ¥86,900)

キッチンパネル商品組付費

¥37,000 (税込 ¥40,700)

《参考》別途 現場配達費

¥8,000 (税込 ¥8,800)

※ 商品組付費は現場の状況により変動する事があります。又、給水・給湯・ガス・ダクト・電気等の接続工事は含まれておりません。





()内の価格は税込価格<税率10%>を表示しています。


■必ずご確認ください。

- ・天井高さ、吊戸棚・レンジフード取付高さをご確認ください。
- ・『内寸法は参考寸法です。
- ・両側クローズの場合は、壁間の寸法がワークトップ間口より6mmから7mm程度長くなるようスキを設けてください。

■表示記号について

- ・KP : キッチンパネル

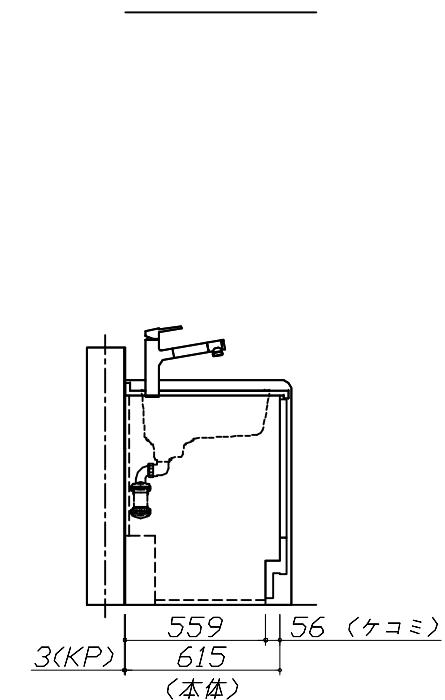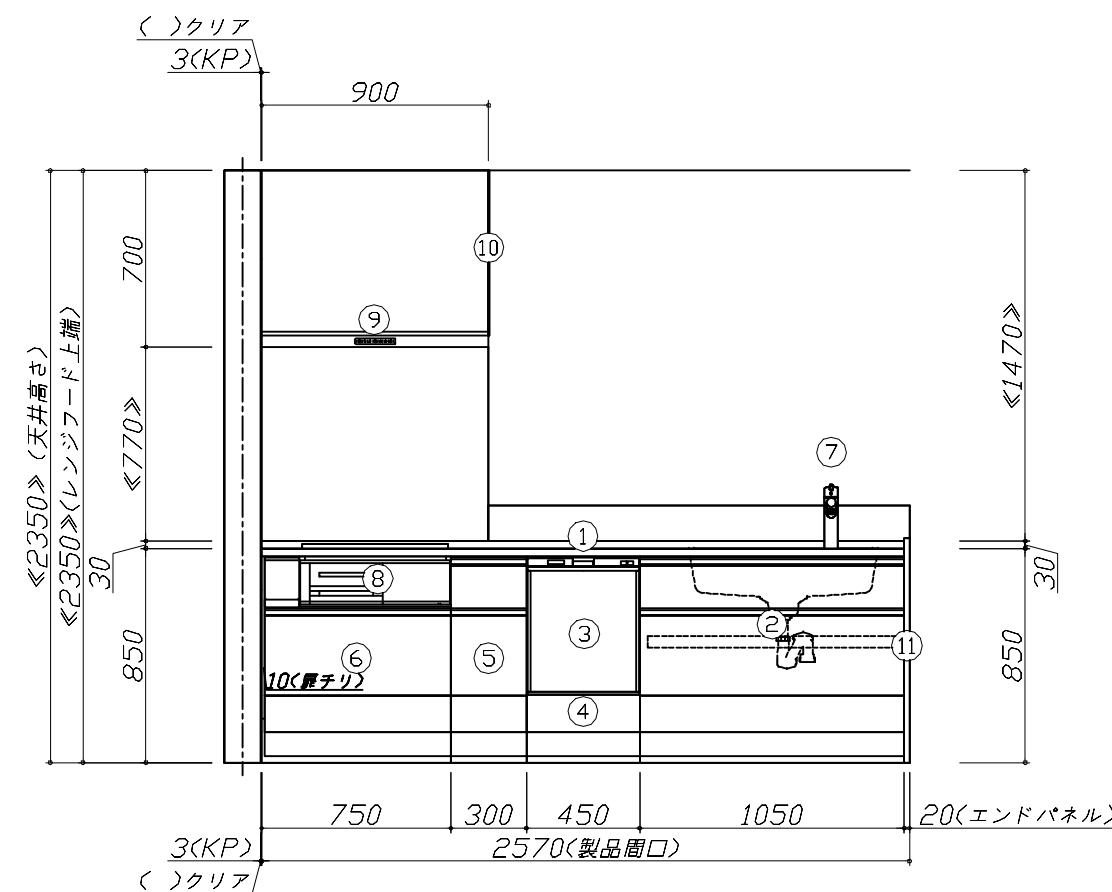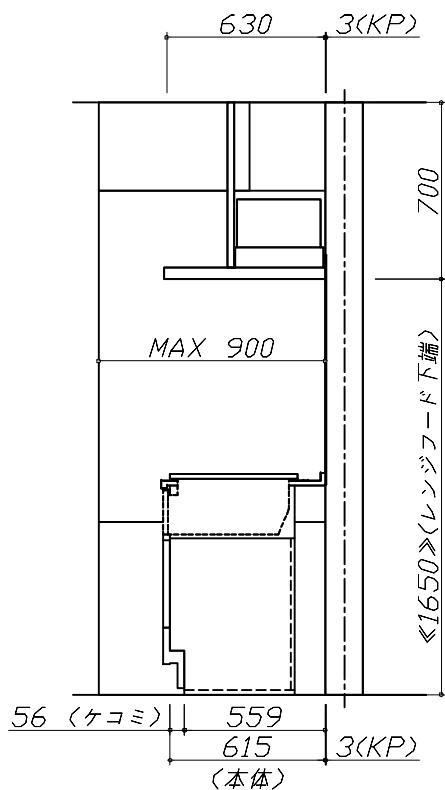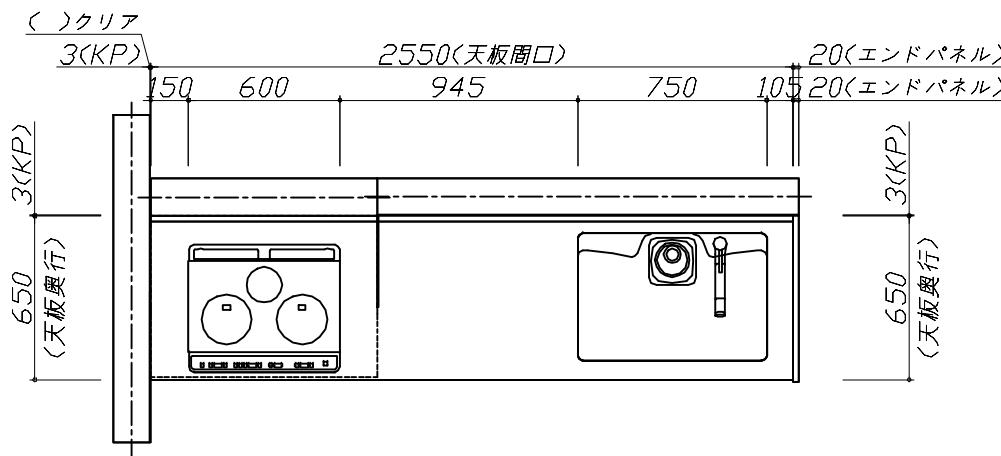

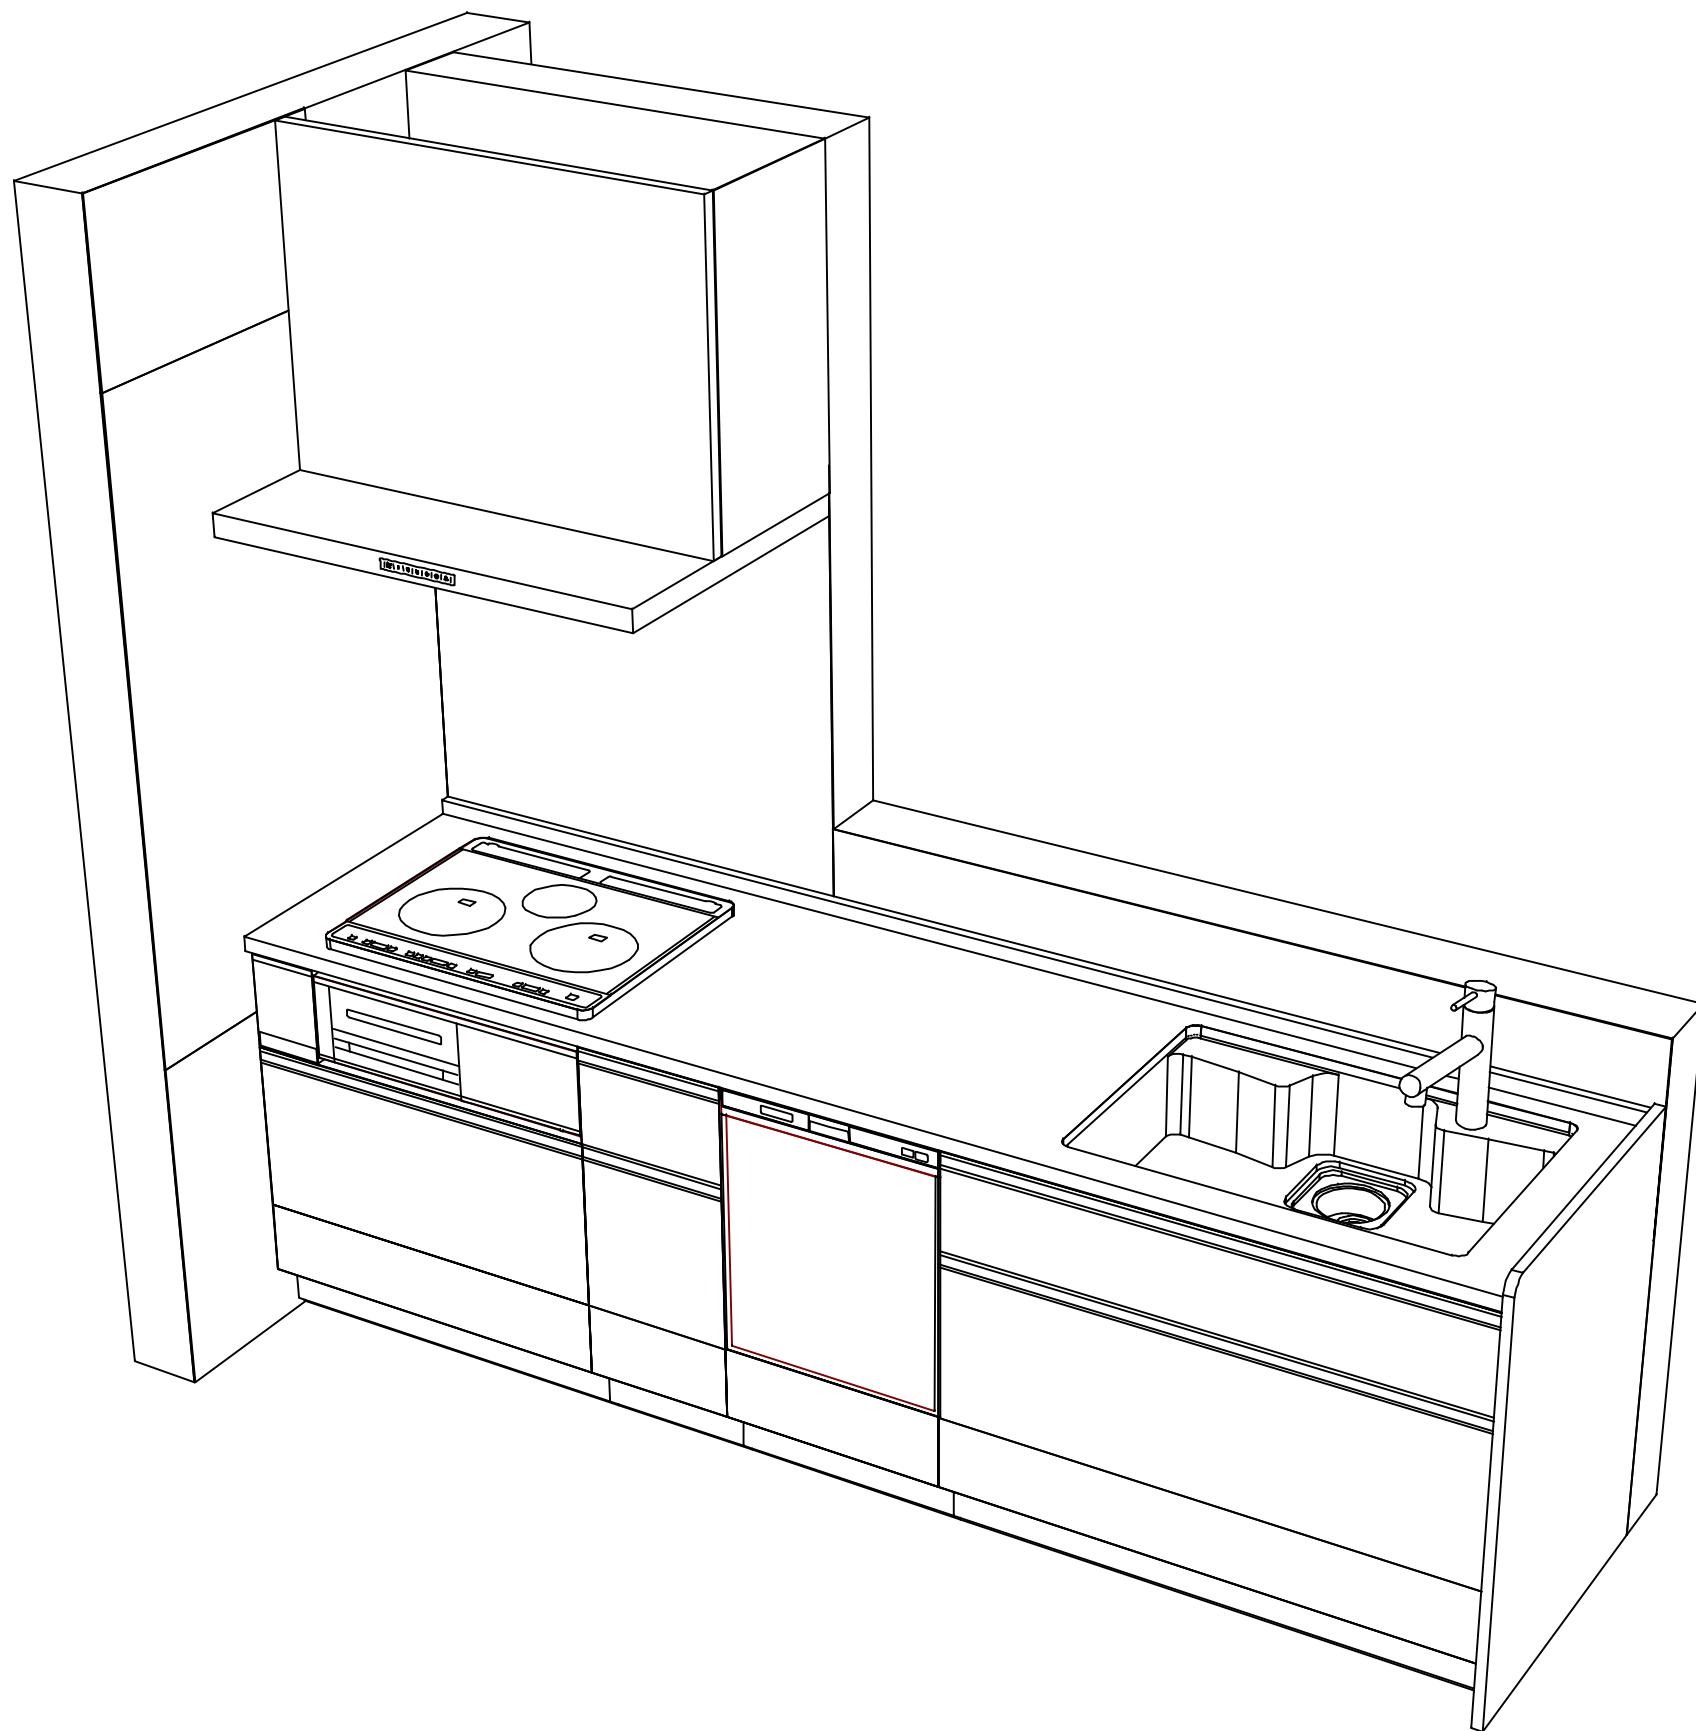

Takara standard
タカラスタンダード株式会社

現場名称：四国-宇和島SR SK8様邸

現場番号：C2842726

宇和島営業所

ぴったりサイズ木製システムキッチン Refit リフィット

プラン番号：2210H-2508-0184T

担当営業：山本(智)

姿図 2

縮 尺：1 / 30

作成日：2025年10月7日

担当アドバイザー：宇和島SR

縮尺：A3サイズ等倍