

# ホーローシステムキッチン 御見積書

ページ 1/3

御名前 四国-宇和島SR SK5 様  
業者 様  
商品名 Treasia トレーシア

作成日 2025年10月7日  
プラン番号 2210H-2508-0185T  
現場番号 C2842690

タカラスタンダード株式会社  
◆宇和島営業所  
愛媛県宇和島市住吉町2丁目8番14号  
TEL 0895-24-6601 / FAX 0895-24-6610

◆宇和島ショールーム  
TEL 0895-24-6644 / FAX 0895-24-6699

商品  
御見積金額 ￥1,320,900 (税込 ￥1,452,990)

( )内の価格は税込価格<税率10%>を表示しています。

《参考》別途 商品組付費 ￥120,500 (税込 ￥132,550)

《参考》別途 現場配達費 ￥8,000 (税込 ￥8,800)

※ 商品御見積金額には商品組付費は含まれておりません。

※ 商品組付費には搬入・商品組付等の費用を含んでいます。

※ 商品組付費は現場の状況により変動する事があります。

又、給水・給湯・ガス・ダクト・電気等の接続工事は含まれておりません。

## ◆ 御見積仕様

### 《キッチン》

奥行	奥行65cm
キッチン本体サイズ	I型270cm
天板高さ	90cm
扉カラー	マットベージュ・シルバー
キッチンパネル	HDタイプ: チェッポーストーンライト
引手タイプ	レール引手タイプ
ワークトップ材質	アクリル人造大理石
カラー	ソリッドホワイト
水栓	浄水器内蔵ハンドシャワー水栓
食器洗い乾燥機	シンク下設置間口60cmタイプ
加熱機器	IHヒーター
レンジ機器	なし
ガス種	未定
周波数	60Hz

## ◆ 御確認事項

担当営業	担当アドバイザー	プラン作成者
山本(智)	宇和島SR	宇和島SR

## ◆ 備考

--	--

No.\*

御名前 四国-宇和島SR SK5

樣

現場番号 C2842690 プラン番号 2210H-2508-0185T 作成日 2025/10/7

## 御見積明細 キッチン

NO	商品名	仕様	品番	数量	単価	金額
1	人造大理石ワークトップ	家事らくシンク(ホワイト)	AOI-T270 PALW	1	190,500	190,500
2	シンクキャビネット	スライド・シンク下食洗、うちにもホーロートレイ	F-RSXR135UL0(VMTVF	1	113,000	113,000
3	食器洗い乾燥機	引出し式(シルバー色)	NP-60MS8WTA	1	187,000	187,000
4	食器洗い乾燥機用前面パネル	扉同色	P-DWM60VL0(MTV)-1	1	16,500	16,500
5	調理台キャビネット	足元スライド(3段引出し)・たっぷりホーローキャビネット	F-TFVR060 -0(VMTVF	1	101,000	101,000
6	コンロ用キャビネット	足元スライド・たっぷりホーローキャビネット、ミキリ対応	F-KTVR075JR0(VMTVF	1	104,500	104,500
7	浄水器内蔵ハンドシャワー水栓	タッチレス、エコタイプ、7物質除去	LC122MN-3NG8T1	1	89,000	89,000
8	電気加熱機器	IHヒーター両面焼き(シルバー色)	HTB-TS73MSF	1	196,000	196,000
【ベースキャビネット小計】					8	997,500
9	レンジフード(本体)	シロッコファン、ステンレス、加熱機器連動	VRAS-E902ADLN	1	126,500	126,500
	レンジフード用前面パネル	扉同色	VZP-90-655HN(MT )	1	9,000	9,000
10	エンドパネル	扉同色	VEP-655HN(MT )	1	8,500	8,500
11	エンドパネル	奥行65cmキャビネット用	EP-XN-90 (VMTVD	1	11,500	11,500
12	前台輪カバー		P-DC075 -5(W)	1	3,500	3,500
13	前台輪カバー		P-DC073 -5(W)	1	3,500	3,500
14	前台輪カバー		P-DC060 -5(W)	2	3,500	7,000
15	調理プレート	家事らくシンク用	チョウリプレートVAE	1	6,000	6,000
16	まな板	家事らくシンク用	マナイタVAE	1	8,500	8,500
17	まな板立て	家事らくシンク用	マナイタテVAE	1	2,500	2,500
18	水切り	家事らくシンク用	ミズキリVAE	1	9,000	9,000
19	水切りネット	家事らくシンク用	ミズキリネットVAE	1	4,500	4,500
20	水切りプレート	家事らくシンク用	ミズキリプレートVAE	1	6,000	6,000
21	どこでもラック(アルミタイプ)	レードル掛け	MGD-KH(V)	1	5,000	5,000
22	どこでもラック(アルミタイプ)	小物置き	MGD-KR(V)	1	5,000	5,000
23	間仕切り名人	Sタイプ、間口45cm用	MGマジキリJ SS 2	1	3,200	3,200
24	間仕切り名人	Tタイプ、間口45・60cm用	MGマジキリP TL 1	3	3,900	11,700
25	間仕切り名人	Tタイプ、かくせるラック併設用	MGマジキリP TC 1	2	3,900	7,800
26	かくせるホーローボックス	間口60cm用	トピラウラHS- 60N	1	6,000	6,000
27	かくせるホーローボックス	間口73cm用	トピラウラHS- 73N	1	7,000	7,000
28	施工部材		シリコン(ホワイト2)	2	1,000	2,000
キッチン合計					34	¥1,251,200

現場番号	C2842690	プラン番号	2210H-2508-0185T	作成日	2025/10/7
------	----------	-------	------------------	-----	-----------

## 御見積明細 キッチンパネル

NO	商品名	仕様	品番	数量	単価	金額
1	ホーローキッチンパネルHDタイプ	サイドパネル、チェッポストーンライト	PZS-90 (QPG)	1	30,400	30,400
2	ホーローキッチンパネルHDタイプ	窓パネル185、チェッポストーンライト	PZW-185 (QPG)	1	14,700	14,700
3	パネル施工キット	シリコン色(グレー)	パネルセコウキットS(G)-1	1	5,700	5,700
4	KP用エッジセット	樹脂製、グレー	KPエッジセットJ (PG)-2	1	2,800	2,800
5	ホーローキッチンパネルHDタイプ	フロントパネル105(H1100)、チェッポストーンライト	PZFH-105 (QPG)	1	16,100	16,100
キッチンパネル合計					5	¥69,700

商品総合計	39	¥1,320,900
-------	----	------------

※ 御見積明細の価格には消費税は含まれておりません。別途消費税が必要となります。

## 《参考》別途 商品組付費

キッチン商品組付費

¥83,500 ( 税込 ¥91,850 )

キッチンパネル商品組付費

¥37,000 ( 税込 ¥40,700 )

## 《参考》別途 現場配達費

¥8,000 ( 税込 ¥8,800 )

※ 商品組付費は現場の状況により変動する事があります。又、給水・給湯・ガス・ダクト・電気等の接続工事は含まれておりません。





( )内の価格は税込価格&lt;税率10%&gt;を表示しています。


■必ずご確認ください。

- ・天井高さ、吊戸棚・レンジフード取付高さをご確認ください。
  - ・《》内寸法は参考寸法です。
  - ・両側クローズの場合は、壁間の寸法がワークトップ間口より6から7mm程度長くなるようにスキを設けてください。

## ■表示記号について

- #### ・KP：キッチンパネル

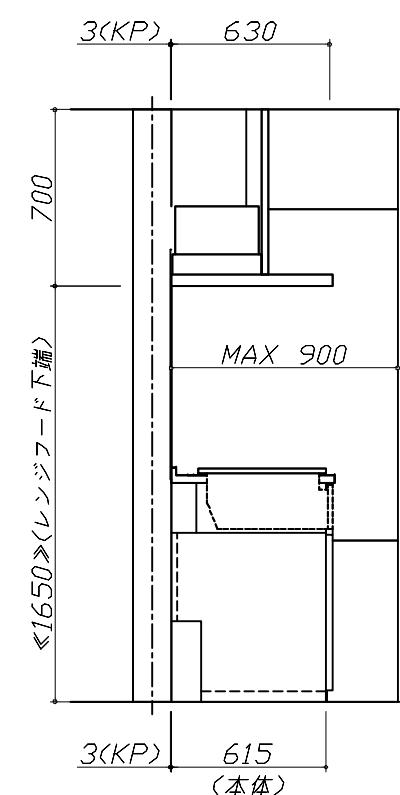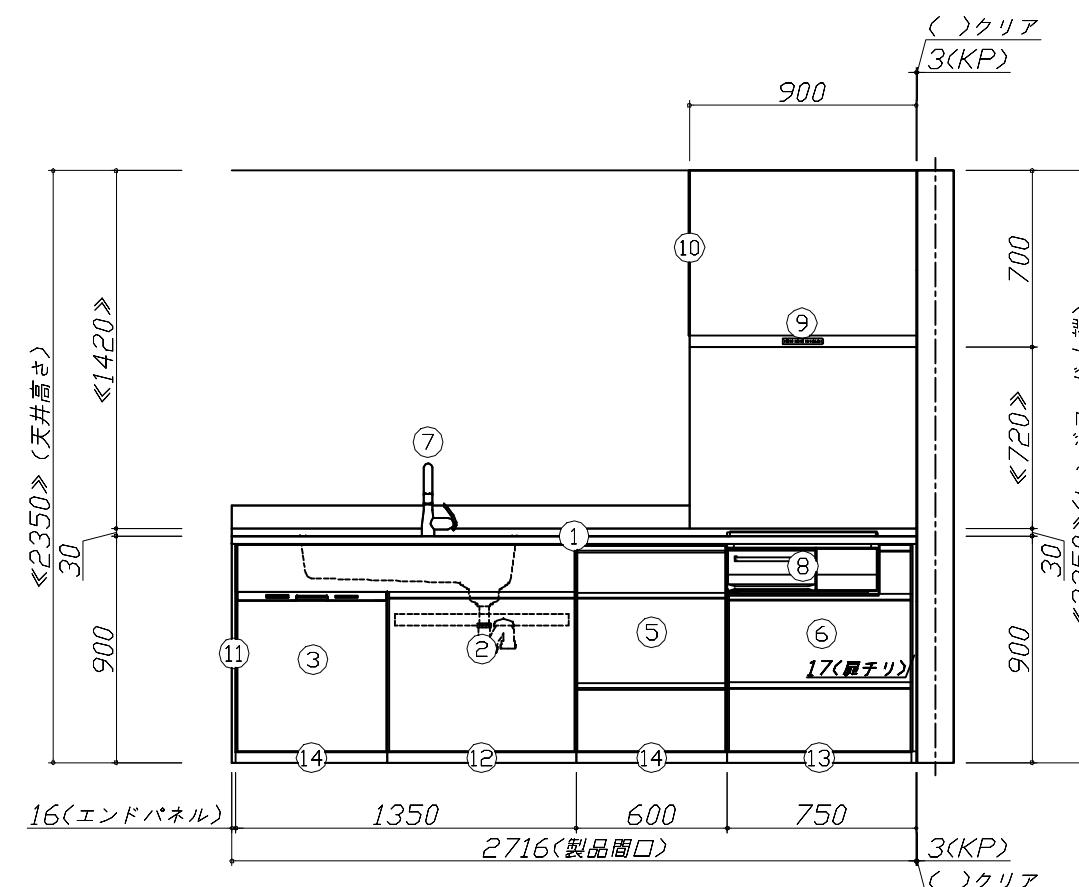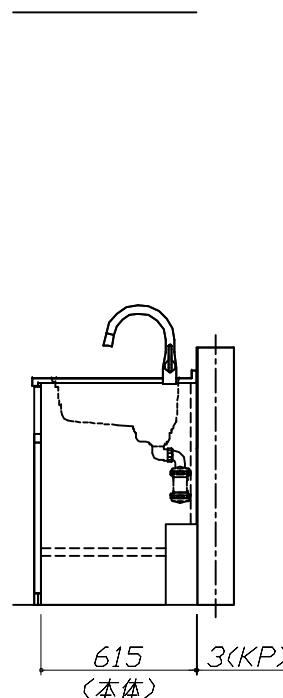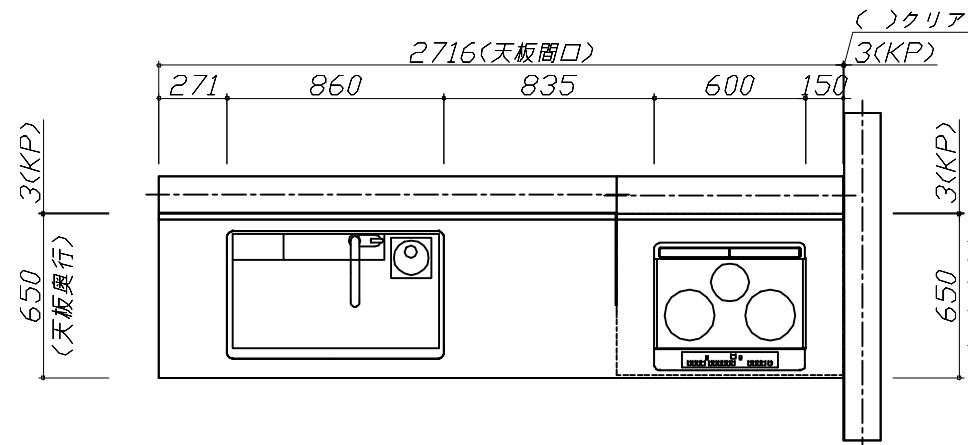

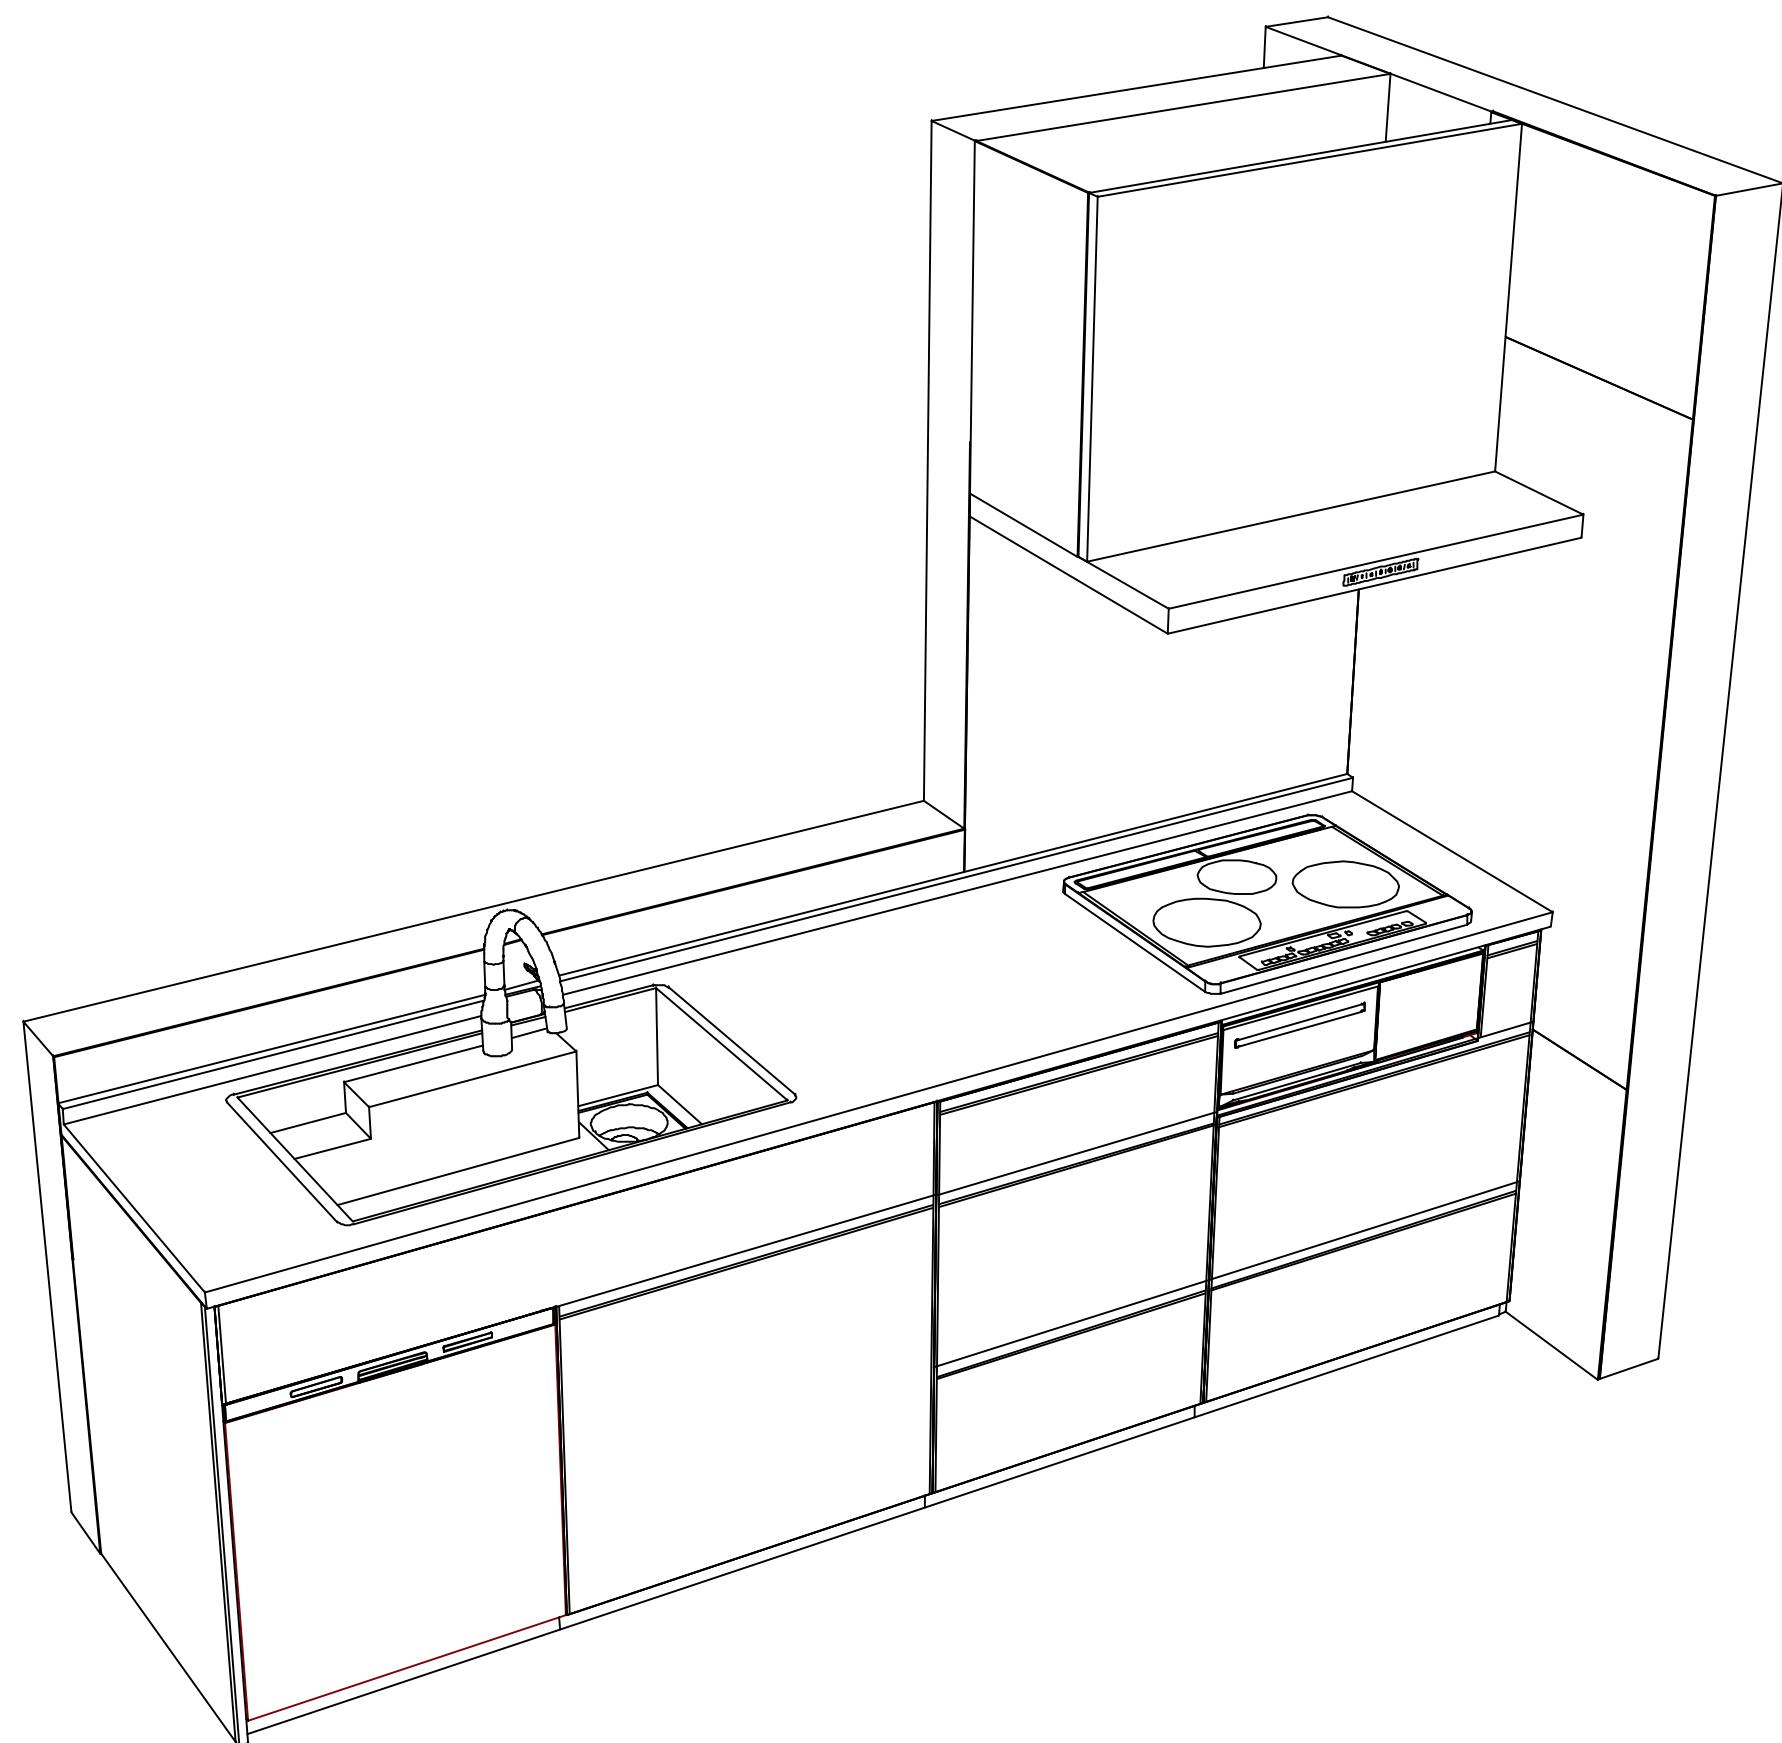

Takara standard  
タカラスタンダード株式会社

現場名称：四国-宇和島SR SK5様邸

現場番号：C2842690

宇和島営業所

ホーローシステムキッチン Treasia トレーシア

プラン番号：2210H-2508-0185T

担当営業：山本(智)

姿図 2

縮 尺：1 / 30

作成日：2025年10月7日

担当アドバイザー：宇和島SR

縮尺：A3サイズ等倍