

# ホーローシステムキッチン 御見積書

ページ 1/3

御名前 四国-宇和島SR SK4 様  
業者 様  
商品名 LEMURE レミュー

作成日 2025年10月20日  
プラン番号 2210H-2508-0186T  
現場番号 C2842685

タカラスタンダード株式会社  
◆宇和島営業所  
愛媛県宇和島市住吉町2丁目8番14号  
TEL 0895-24-6601 / FAX 0895-24-6610

◆宇和島ショールーム  
TEL 0895-24-6644 / FAX 0895-24-6699

商品  
御見積金額 ￥1,232,600 (税込 ￥1,355,860)

( )内の価格は税込価格<税率10%>を表示しています。

《参考》別途 商品組付費 ￥121,000 (税込 ￥133,100)

《参考》別途 現場配達費 ￥8,000 (税込 ￥8,800)

※ 商品御見積金額には商品組付費は含まれておりません。

※ 商品組付費には搬入・商品組付等の費用を含んでいます。

※ 商品組付費は現場の状況により変動する事があります。

又、給水・給湯・ガス・ダクト・電気等の接続工事は含まれておりません。

## ◆ 御見積仕様

### 《キッチン》

キッチン本体サイズ	I型255cm
天板高さ	85cm
扉カラー	ホワイト・引手シルバー
キャビネットカラー	ホワイト
キッチンパネル	なし
引手タイプ	レール引手タイプ
ワークトップ材質	アクリル人造大理石
カラー	グレースホワイト
水栓	ハンドシャワー水栓
食器洗い乾燥機	シンク下設置間口45cmタイプ
加熱機器	IHヒーター
レンジ機器	なし
ガス種	未定

## ◆ 御確認事項

担当営業	担当アドバイザー	プラン作成者
山本(智)	宇和島SR	宇和島SR

## ◆ 備考

--	--

No.\*

現場番号	C2842685	プラン番号	2210H-2508-0186T	作成日	2025/10/20
------	----------	-------	------------------	-----	------------

## 御見積明細 キッチン

NO	商品名	仕様	品番	数量	単価	金額
1	人造大理石ワークトップ	家事らくシンク(ホワイト)	VMIF255 TALY	1	216,000	216,000
2	シンクキャビネット	足元スライド・シンク下食洗、フロントポケット、うちにもホーロートレイ	F-RRVVR105PL5(LSWHNW	1	246,500	246,500
3	食器洗い乾燥機	引出し式(シルバー色)	EW-45R3SMT	1	111,000	111,000
	食器洗い乾燥機用前面パネル	扉同色	P-DWM45LS (SW N	1	14,500	14,500
4	調理台キャビネット	足元スライド(3段引出、インナーケース、インナースライド)	F-TGVM075TL5(LSWHNW	1	150,000	150,000
5	コンロ用キャビネット	足元スライド	F-KTVM075GR5(LSWHNW-1	1	126,000	126,000
6	水栓	エコタイプハンドシャワー水栓	KM6061ETK	1	56,500	56,500
7	電気加熱機器	IHFヒーター(グリルレス)	CS-G220DXRT	1	135,000	135,000
【ベースキャビネット小計】						8 1,055,500
8	レンジフード(本体)	シロッコファン、シルバー、加熱機器連動	VRAT-902ARCL(V)	1	83,000	83,000
	レンジフード用前面パネル	扉同色	VZP-90-655HN(SW )	1	8,000	8,000
9	エンドパネル	扉同色	VEP-655HN(SW )	2	7,500	15,000
10	エンドパネル	奥行65cmキャビネット・トル下台用	EP-XN-85 (LSWHN	2	11,500	23,000
11	間仕切り名人	Sタイプ、間口45cm用	MGマジキリJ ST 2	1	3,600	3,600
12	間仕切り名人(デラックスタイプ)	ASタイプ	MGマジキリAS240-420	2	5,000	10,000
13	まな板	家事らくシンク用	マナイタVAE	1	8,500	8,500
14	まな板立て	家事らくシンク用	マナイタテVAE	1	2,500	2,500
15	水切りネット	家事らくシンク用	ミズキリネットVAE	1	4,500	4,500
16	水切りプレート	家事らくシンク用	ミズキリプレートVAE	1	6,000	6,000
17	前台輪カバー		P-DC105 -5(W)	1	4,000	4,000
18	前台輪カバー		P-DC075 -5(W)	2	3,500	7,000
19	施工部材		シリコン(ホワイト2)	2	1,000	2,000
キッチン合計						26 ￥1,232,600
商品総合計						26 ￥1,232,600

※ 御見積明細の価格には消費税は含まれておりません。別途消費税が必要となります。

御名前 四国-宇和島SR SK4

様

現場番号	C2842685	プラン番号	2210H-2508-0186T	作成日	2025/10/20
------	----------	-------	------------------	-----	------------

**《参考》別途 商品組付費**

キッチン商品組付費

¥121,000 ( 税込 ¥133,100 )

**《参考》別途 現場配達費**

¥8,000 ( 税込 ¥8,800 )

※ 商品組付費は現場の状況により変動する事があります。又、給水・給湯・ガス・ダクト・電気等の接続工事は含まれておりません。





( )内の価格は税込価格<税率10%>を表示しています。


■必ずご確認ください。

- ・天井高さ、吊戸棚・レンジフード取付高さをご確認ください。
- ・『内寸法』は参考寸法です。
- ・両側クローズの場合は、壁間の寸法がワークトップ間口より6mmから7mm程度長くなるようスキを設けてください。

■表示記号について

- ・KP: キッチンパネル

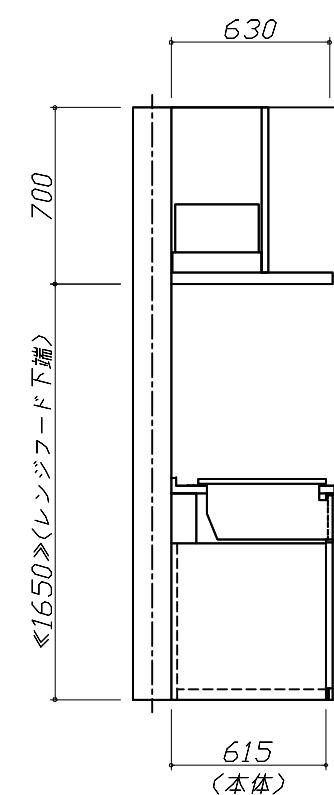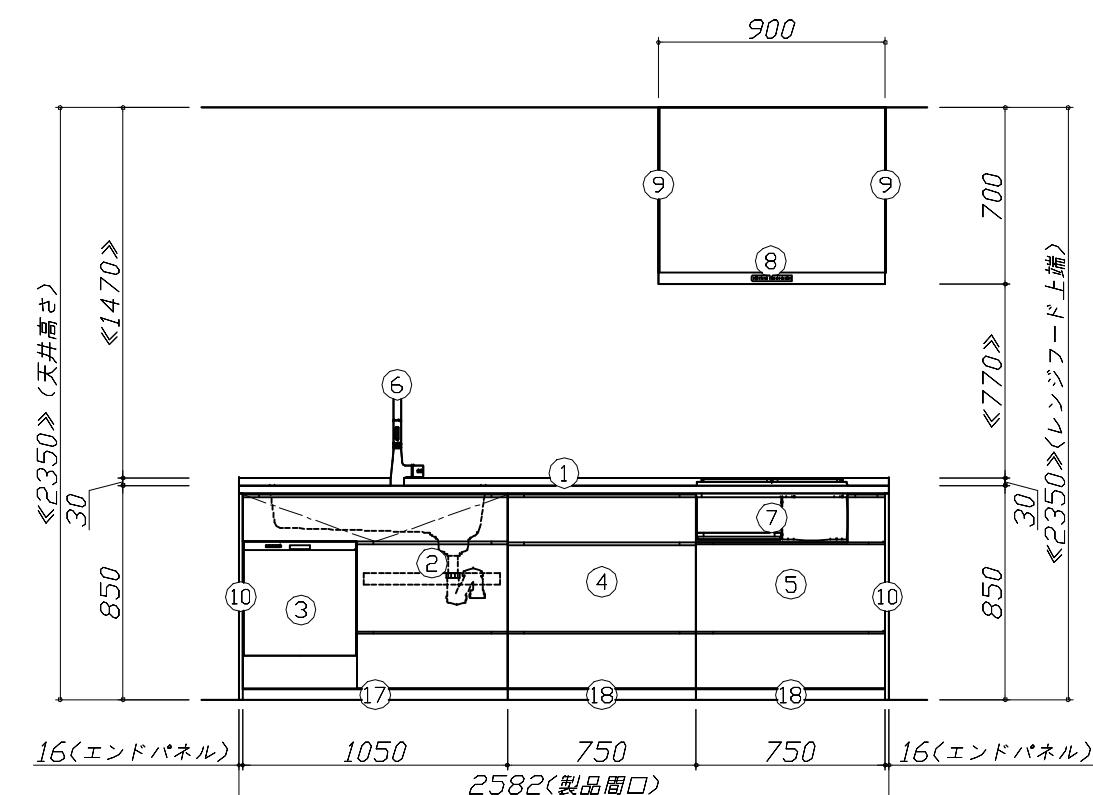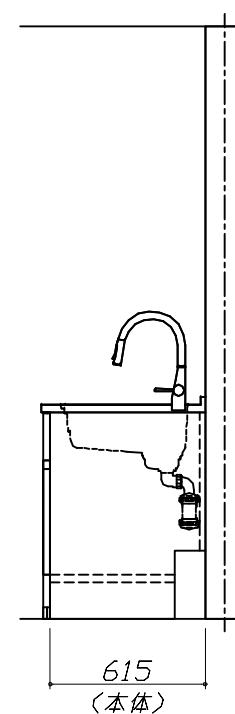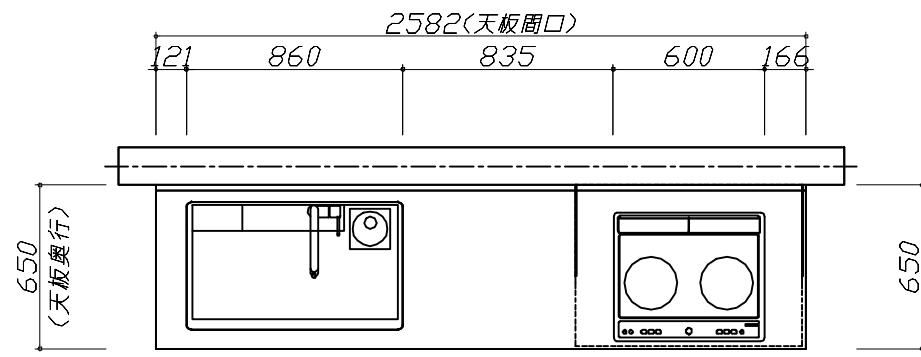

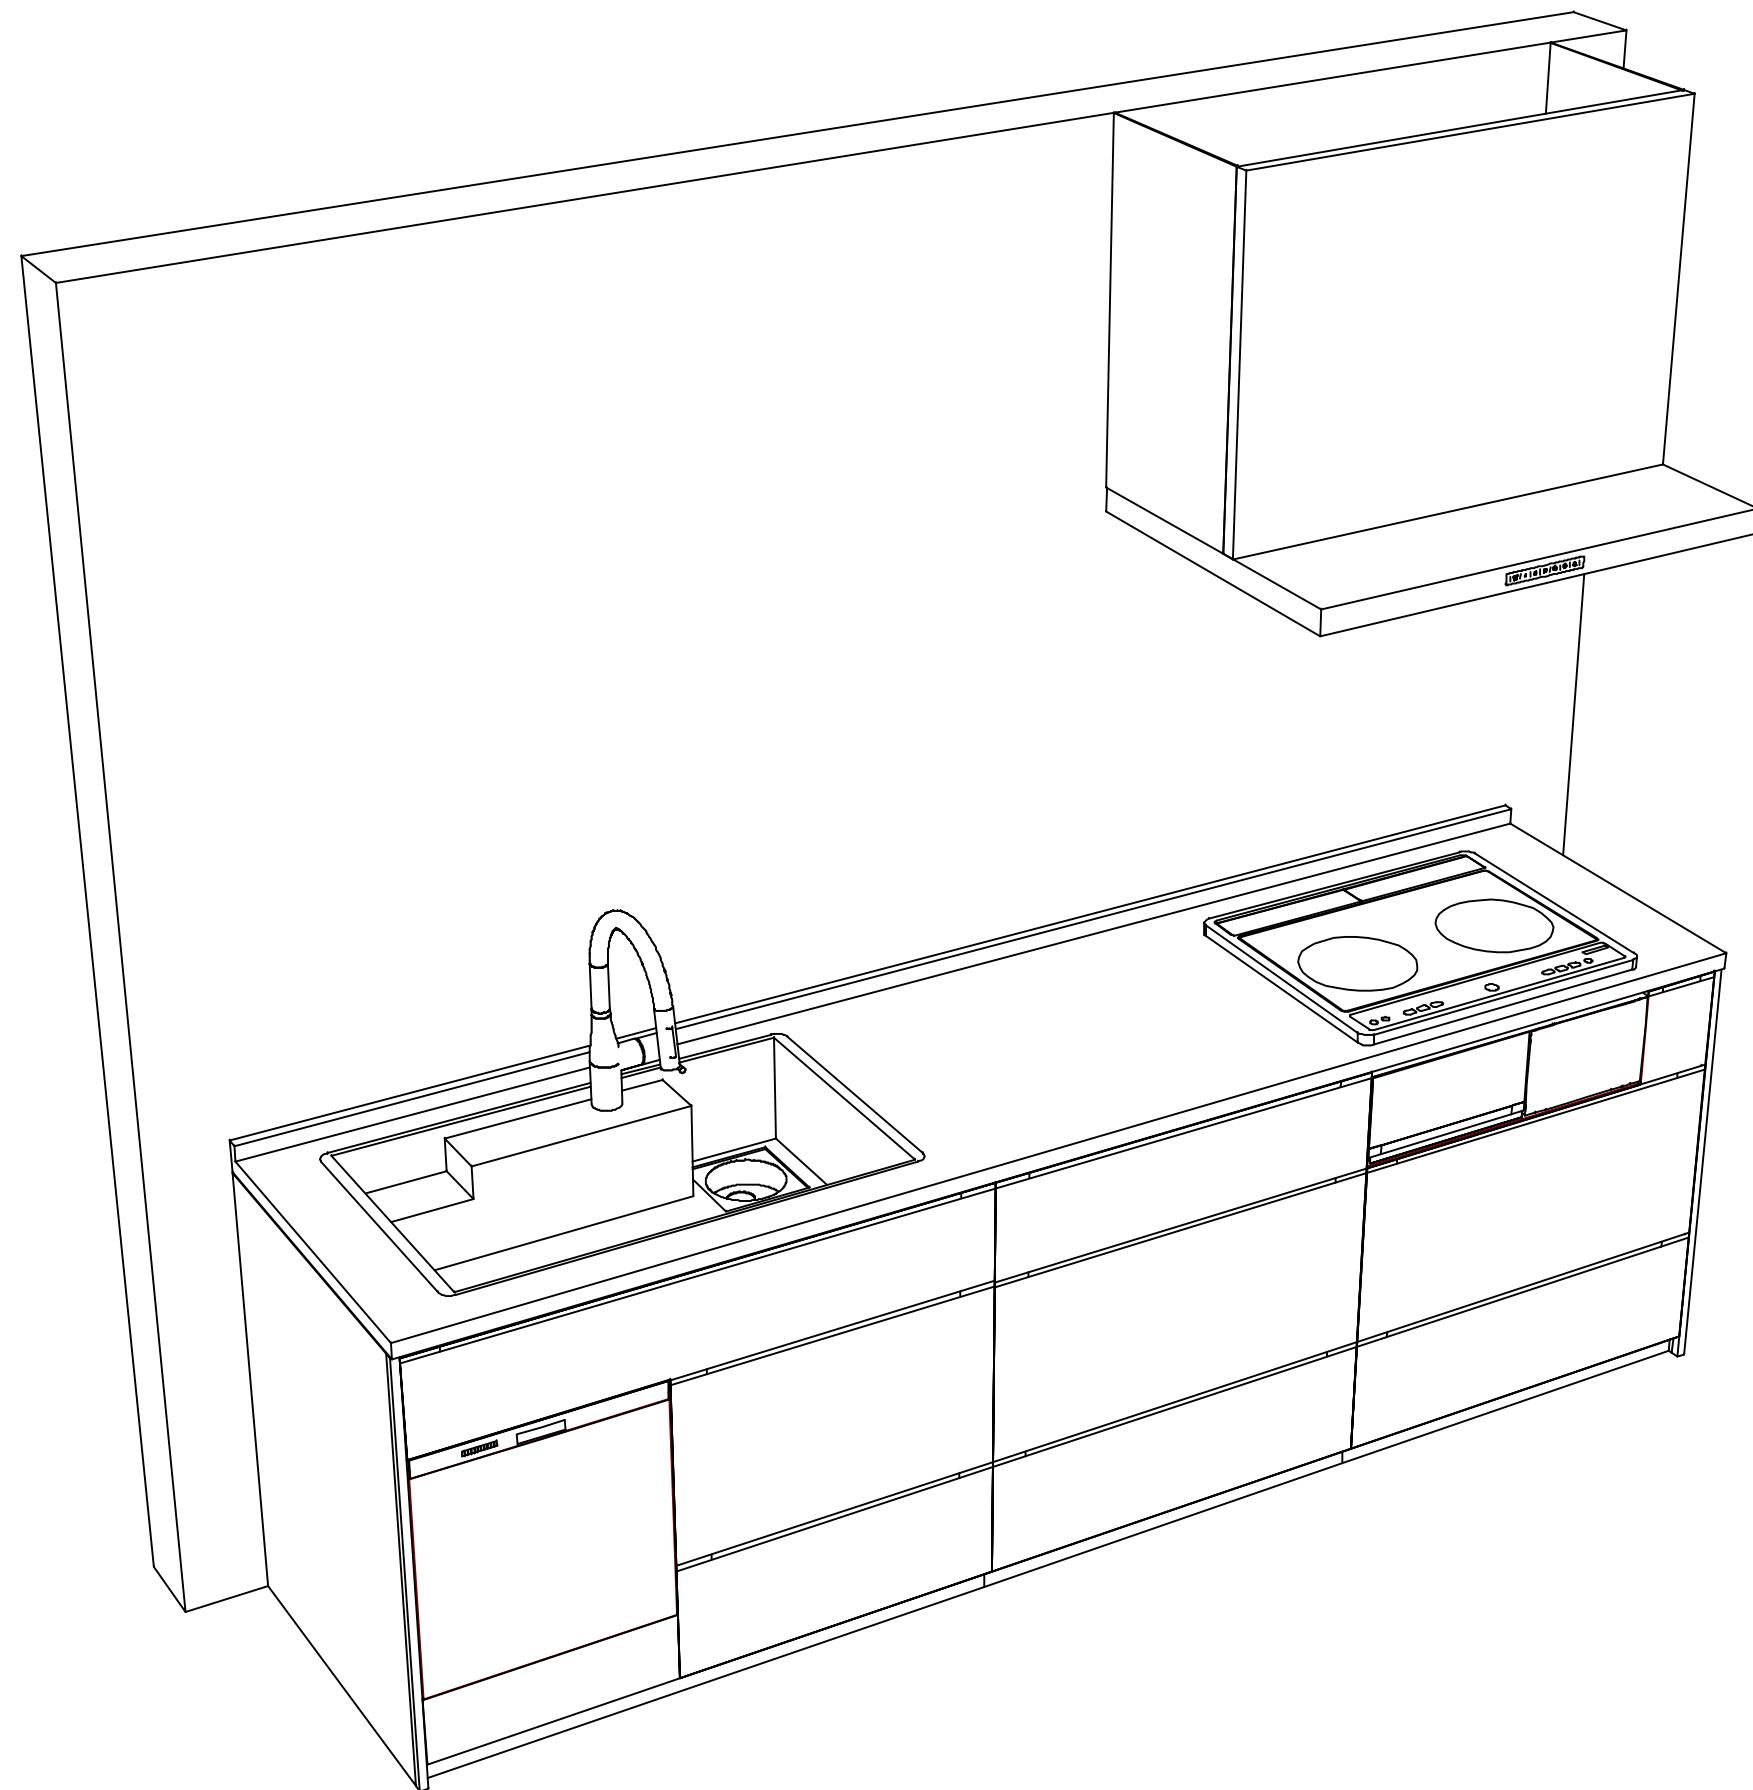

**Takara standard**  
タカラスタンダード株式会社

現場名称：四国-宇和島SR SK4様邸

現場番号：C2842685

宇和島営業所

ホーローシステムキッチン LEMURE レミュー

プラン番号：2210H-2508-0186T

担当営業：山本(智)

姿図 2

縮 尺：1 / 30

作成日：2025年10月20日

担当アドバイザー：宇和島SR

縮尺：A3サイズ等倍