

# ホーローシステムキッチン 御見積書

ページ 1/3

御名前 四国-宇和島SR SK16 様  
業者 様  
商品名 Edel エーデル

作成日 2025年10月17日  
プラン番号 2210H-2508-0188T  
現場番号 C2842814

タカラスタンダード株式会社  
◆宇和島営業所  
愛媛県宇和島市住吉町2丁目8番14号  
TEL 0895-24-6601 / FAX 0895-24-6610

◆宇和島ショールーム  
TEL 0895-24-6644 / FAX 0895-24-6699

商品  
御見積金額 ￥783,900 (税込 ￥862,290)

( )内の価格は税込価格<税率10%>を表示しています。

《参考》別途 商品組付費 ￥110,000 (税込 ￥121,000)

《参考》別途 現場配達費 ￥8,000 (税込 ￥8,800)

※ 商品御見積金額には商品組付費は含まれておりません。

※ 商品組付費には搬入・商品組付等の費用を含んでいます。

※ 商品組付費は現場の状況により変動する事があります。

又、給水・給湯・ガス・ダクト・電気等の接続工事は含まれておりません。

## ◆ 御見積仕様

### 《キッチン》

奥行	奥行65cm
キッチン本体サイズ	I型255cm
天板高さ	85cm
扉カラー	ホワイト
キッチンパネル	Pタイプ:ストーンホワイト
ワークトップ材質	アクリル人造大理石
カラー	ソリッドホワイト
水栓	シングルレバー水栓
食器洗い乾燥機	シンク下設置間口45cmタイプ
加熱機器	60cmホーロートップガスコンロ
レンジ機器	なし
ガス種	未定
周波数	60Hz

## ◆ 御確認事項

担当営業	担当アドバイザー	プラン作成者
山本(智)	宇和島SR	宇和島SR

## ◆ 備考

--	--

No.\*

御名前 四国-宇和島SR SK16

様

現場番号	C2842814	プラン番号	2210H-2508-0188T	作成日	2025/10/17
------	----------	-------	------------------	-----	------------

## 御見積明細 キッチン

NO	商品名	仕様	品番	数量	単価	金額
1	人造大理石ワークトップ	アクリル人造大理石シンク(ホワイト)	AOIH255 TDRO	1	168,500	168,500
2	シンクキャビネット	スライド・シンク下食洗(ソフトクローズ)	F-RRXM120 R5(ESW C)	1	69,300	69,300
3	食器洗い乾燥機	引出し式(シルバー色)	TKW-405A-SV	1	111,000	111,000
4	食器洗い乾燥機用前面パネル	扉同色	P-DWP45P (SW)	1	4,500	4,500
5	調理台キャビネット	足元スライド(3段引出し)(ソフトクローズ)	F-TFVZ060 -5(ESW C)	1	68,500	68,500
6	コンロ用キャビネット	足元スライド(ソフトクローズ)	F-KTVZ075 L5(ESW C)	1	70,500	70,500
7	水栓	シングルレバー水栓	KXS871JT	1	16,500	16,500
8	ガス加熱機器(ホーロートップ)	片面焼き、シルバー	TN36AV60	1	54,500	54,500

## 【ベースキャビネット小計】

8 563,300

9	ウォールキャビネット	レンジフード横タイプ、耐震ラッチ付	W-M A165FLP(ESW C-D)	1	51,500	51,500
10	レンジフード	シロッコファン(シルバー色)	VUA-901AD (V)	1	42,500	42,500
	前幕板	高さ70cmタイプ、シルバー色	マエマク90VUA-640(V)	1	6,000	6,000
11	シロッコファン用排気金具	上方排気接続用	マルダクトカナグ(U)	1	3,000	3,000
12	見切り対応フライ	下台・周辺収納ユニット用	ミキリシタ10H(W)	1	700	700
13	エンドパネル	下台用	EP-XN-85 (ESW B-1	1	10,500	10,500
14	エンドパネル	ウォールキャビネット、電動昇降、VUSVDS用	EP-WM (ESW B-1	1	7,500	7,500
15	どこでもラック(スクエアタイプ)	小物置きL+フック、ホワイト	MGSK コモノフックL (W	1	3,900	3,900
16	どこでもラック(スクエアタイプ)	タオルハンガーL、チャコールグレー	MGSK タオルハンガーL (CG	1	2,500	2,500
	どこでもラック(スクエアタイプ)	アタッチメント(小物入れ)	MGAK コモノイレ15S (W	1	1,000	1,000
17	どこでもラック(スクエアタイプ)	タオルハンガーS、チャコールグレー	MGSK タオルハンガーS (CG	1	1,100	1,100
	どこでもラック(スクエアタイプ)	アタッチメント(小物トレイ)	MGAK コモントレー15S (W	1	400	400
18	間仕切り名人	Tタイプ、間口45・60cm用	MGマジキリP TL 1	1	3,900	3,900
19	間仕切り名人	Tタイプ、かくせるラック併設用	MGマジキリP TC 1	1	3,900	3,900
20	水栓別売部品	逆止弁	キャクシベンKXS	1	800	800
21	施工部材		シリコン(ホワイト2)	2	1,000	2,000

## キッチン合計

25 ￥704,500

## 御見積明細 キッチンパネル

NO	商品名	仕様	品番	数量	単価	金額
1	ホーローキッチンパネルPタイプ	フロントパネル60、ストーンホワイト	PZFN- 60 (DWH)	1	10,100	10,100
2	ホーローキッチンパネルPタイプ	サイドパネル(長尺仕様)、ストーンホワイト	PZS-90HN (DWH)	1	24,500	24,500

現場番号	C2842814	プラン番号	2210H-2508-0188T	作成日	2025/10/17
------	----------	-------	------------------	-----	------------

## 御見積明細 キッチンパネル

NO	商品名	仕様	品番	数量	単価	金額
3	ホーローキッチンパネルPタイプ	窓パネル150、ストーンホワイト	PZW-150 (DWH)	2	10,700	21,400
4	パネル施工キット	シリコン色(ホワイト)	パネルセコウキットS(W)-1	1	5,700	5,700
5	KP用エッジセット	樹脂製、ホワイト	KPIエッジセットJ (MW)-2	1	2,800	2,800
6	ホーローキッチンパネルPタイプ	フロントパネル150、ストーンホワイト	PZFN-150 (DWH)	1	14,900	14,900
キッチンパネル合計				7		¥79,400
商品総合計				32		¥783,900

※ 御見積明細の価格には消費税は含まれておりません。別途消費税が必要となります。

## 《参考》別途商品組付費

キッチン商品組付費

¥73,000 ( 税込 ¥80,300 )

キッチンパネル商品組付費

¥37,000 ( 税込 ¥40,700 )

## 《参考》別途現場配達費

¥8,000 ( 税込 ¥8,800 )

※ 商品組付費は現場の状況により変動する事があります。又、給水・給湯・ガス・ダクト・電気等の接続工事は含まれておりません。





( )内の価格は税込価格&lt;税率10%&gt;を表示しています。


■必ずご確認ください。

- ・天井高さ、吊戸棚・レンジフード取付高さをご確認ください。
  - ・《 》内寸法は参考寸法です。
  - ・両側クローズの場合は、壁間の寸法がワークトップ間口より6から7mm程度長くなるようにスキを設けてください。

## ■表示記号について

- #### ・KP：キッチンパネル

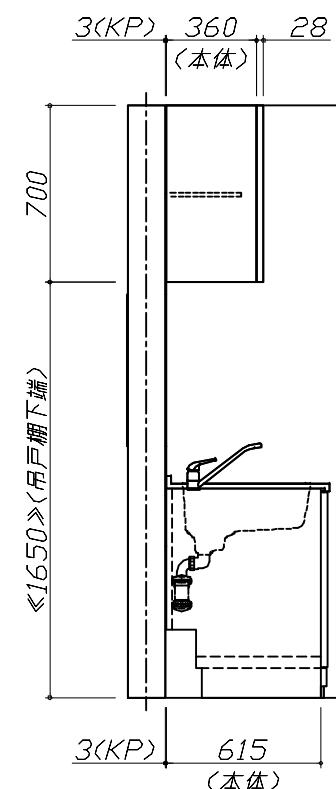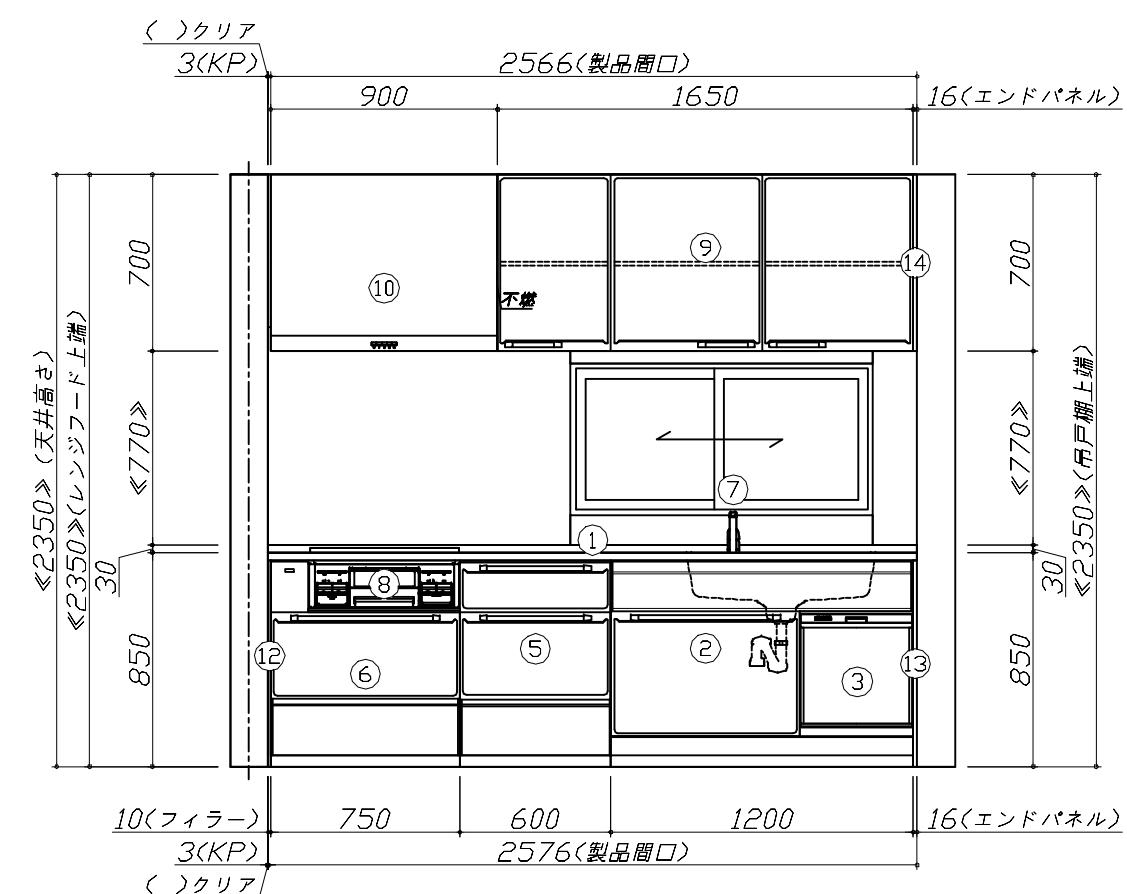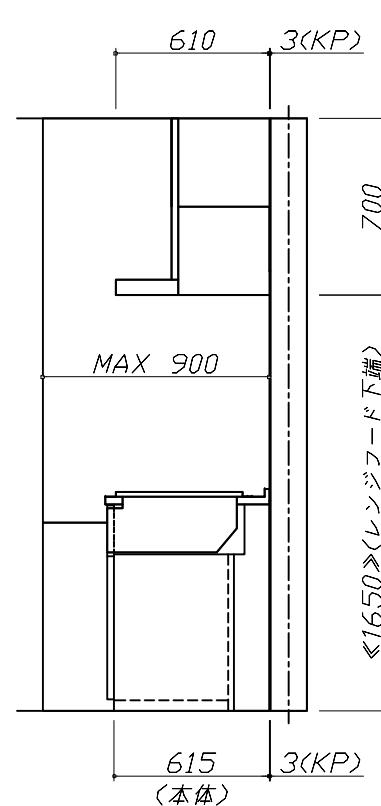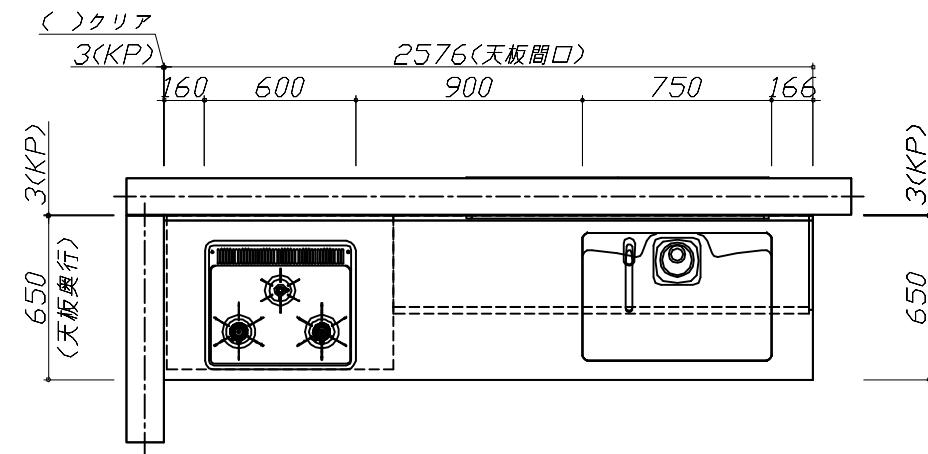

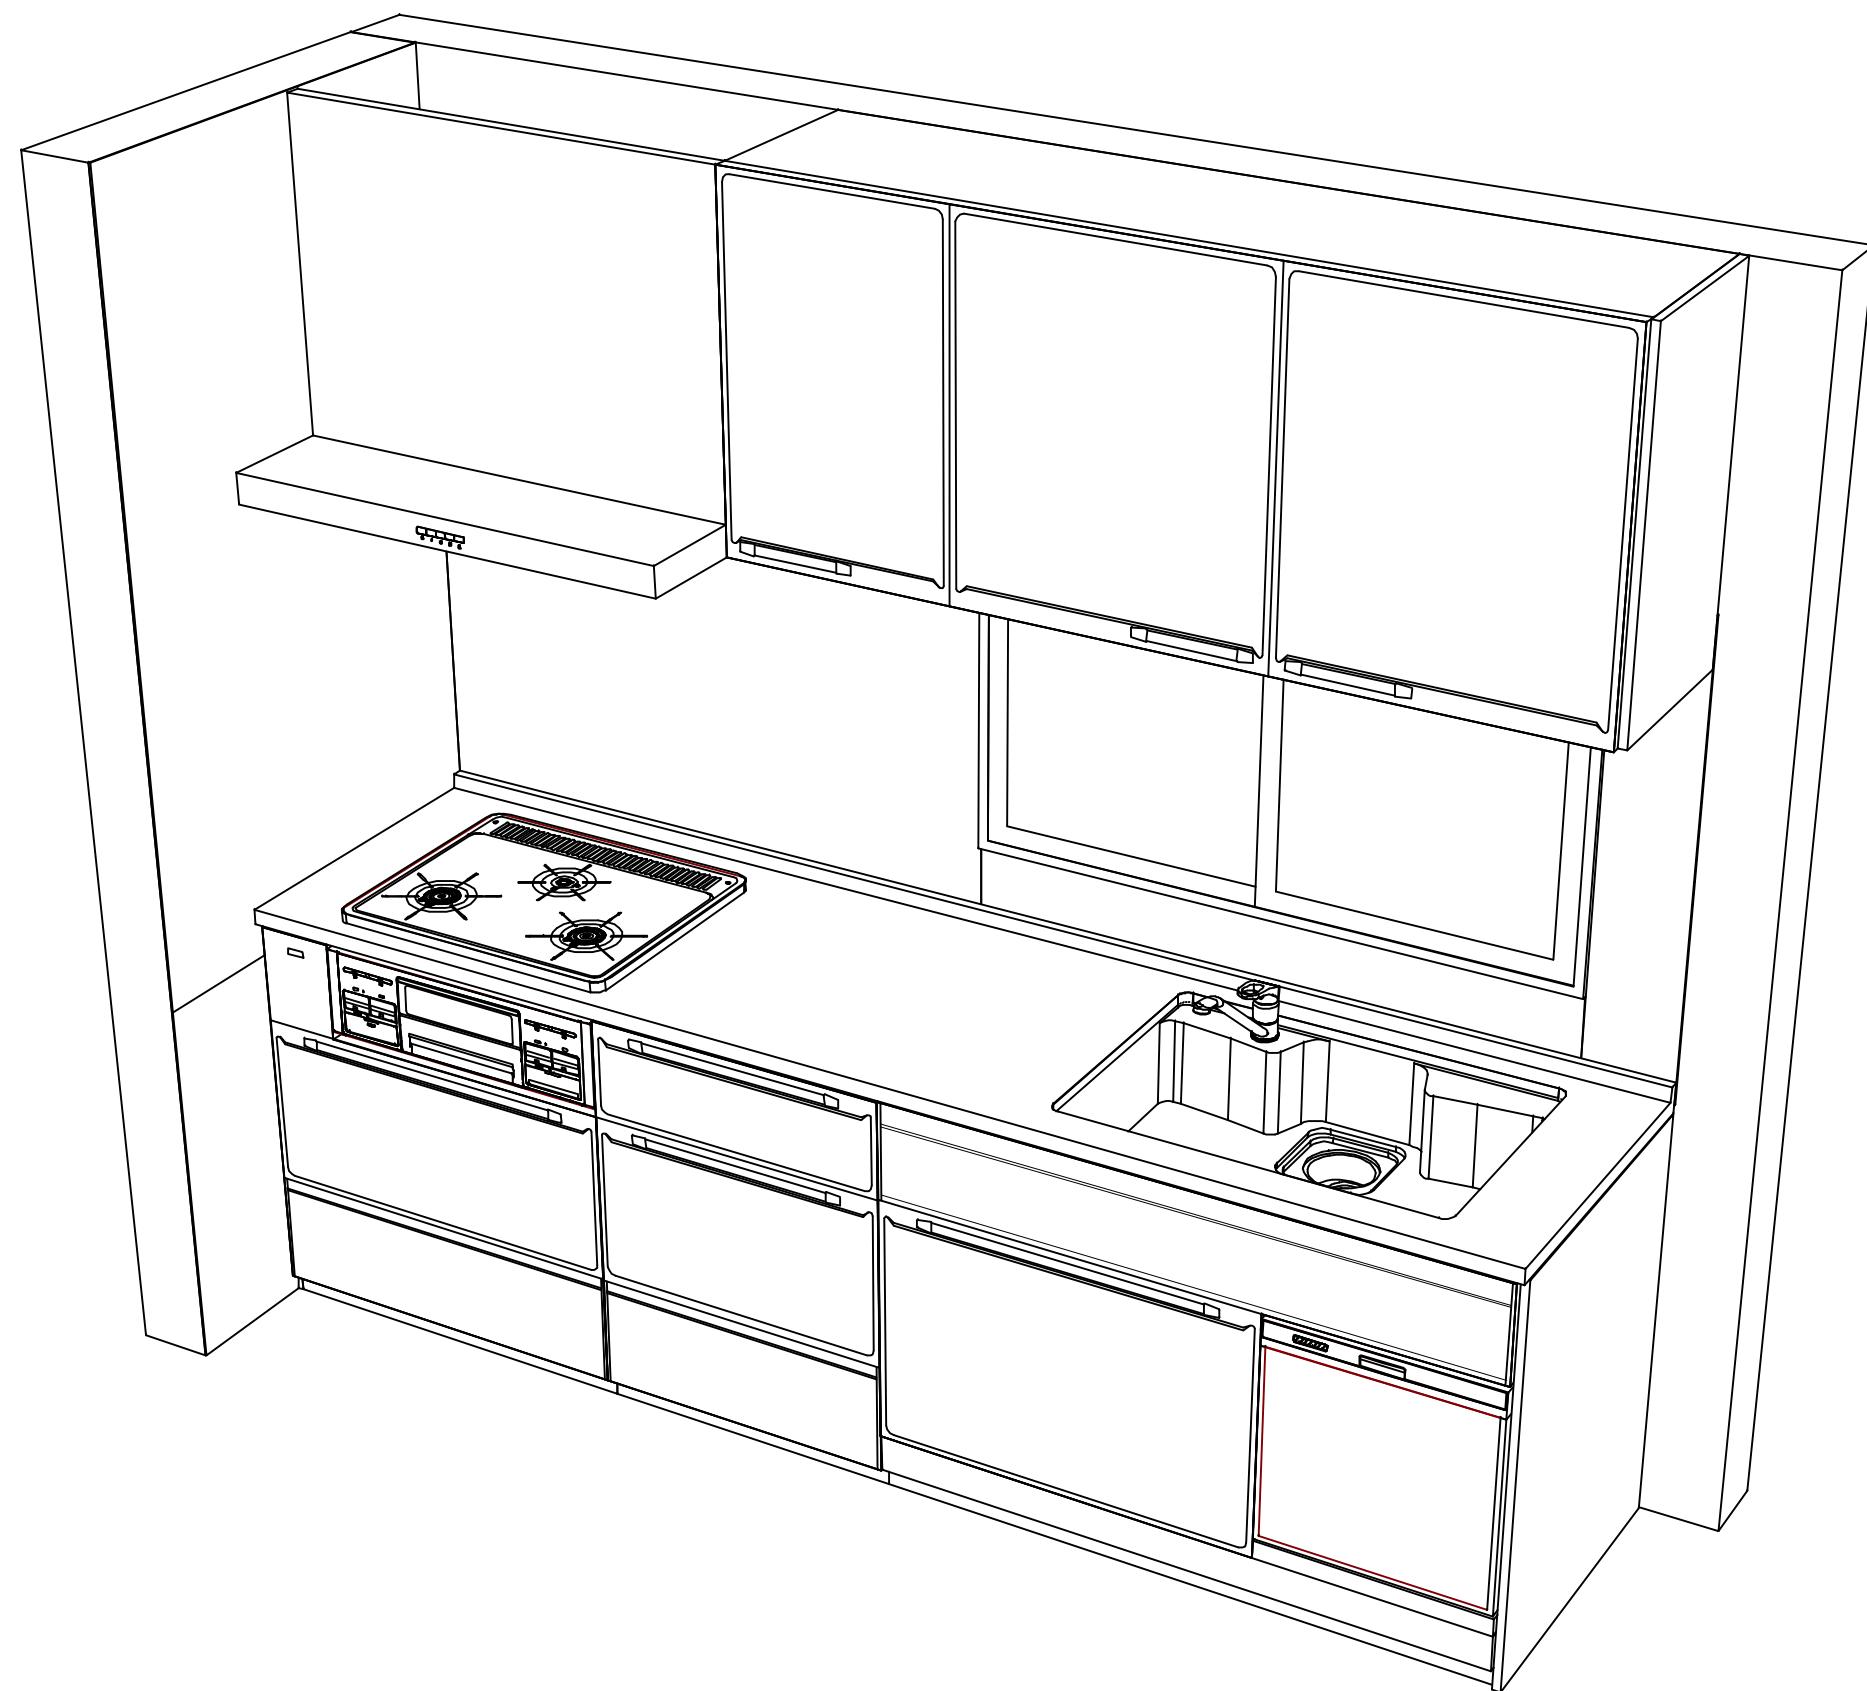

**Takara standard**  
タカラスタンダード株式会社

現場名称：四国-宇和島SR SK16様邸

現場番号：C2842814

宇和島営業所

ホーローシステムキッチン Edel エーデル

プラン番号：2210H-2508-0188T

担当営業：山本(智)

姿図 2

縮 尺：1 / 30

作成日：2025年10月17日

担当アドバイザー：宇和島SR

縮尺：A3サイズ等倍