

# ホーローシステムキッチン 御見積書

ページ 1/3

御名前 四国-宇和島SR SK11 様

業者 様

商品名 Treasia トレーシア

作成日 2025年10月7日  
プラン番号 2210H-2509-0038T  
現場番号 C2842788

タカラスタANDARD株式会社  
◆宇和島営業所  
愛媛県宇和島市住吉町2丁目8番14号  
TEL 0895-24-6601 / FAX 0895-24-6610

◆宇和島ショールーム  
TEL 0895-24-6644 / FAX 0895-24-6699

商品  
御見積金額 ¥817,800 (税込 ¥899,580)

( )内の価格は税込価格<税率10%>を表示しています。

《参考》別途 商品組付費 ¥120,500 (税込 ¥132,550)  
《参考》別途 現場配送費 ¥8,000 (税込 ¥8,800)

※ 商品御見積金額には商品組付費は含まれておりません。  
※ 商品組付費には搬入・商品組付等の費用を含んでいます。  
※ 商品組付費は現場の状況により変動する事があります。  
又、給水・給湯・ガス・ダクト・電気等の接続工事は含まれておりません。

## ◆ 御見積仕様

《キッチン》

奥行	奥行65cm
キッチン本体サイズ	I型255cm
天板高さ	85cm
扉カラー	ウォルナットグレイッシュ・シルバーモール
キッチンパネル	Pタイプ: マーブルグレイ
引手タイプ	レール引手タイプ
ワークトップ材質	ステンレス
カラー	サンドエンボス加工
水栓	シングルレバー水栓
食器洗い乾燥機	なし
加熱機器	60cmホーロートップガスコンロ
レンジ機器	なし
ガス種	未定
周波数	60Hz

## ◆ 御確認事項

担当営業	担当アドバイザー	プラン作成者
山本(智)	宇和島SR	宇和島SR

## ◆ 備考

--	--

No.\*

御名前 四国-宇和島SR SK11

様

現場番号	C2842788	プラン番号	2210H-2509-0038T	作成日	2025/10/7
------	----------	-------	------------------	-----	-----------

## 御見積明細 キッチン

NO	商品名	仕様	品番	数量	単価	金額
1	ステンレスワークトップ	らくエルシンク	TMIS255 ヌALW	1	85,500	85,500
2	シンクキャビネット	足元スライド、うちにもホーロートレイ	F-RNVM105U-5(VWVVF	1	160,500	160,500
3	調理台キャビネット	足元スライド(3段引出し)・たっぷりホーローキャビネット	F-TFVR075 -5(VWVVF	1	110,500	110,500
4	コンロ用キャビネット	足元スライド・たっぷりホーローキャビネット、ミキリ対応	F-KTVR075JR5(VWVVF	1	104,500	104,500
5	水栓	シングルレバー水栓	KXS871JT	1	16,500	16,500
6	ガス加熱機器(ホーロートップ)	片面焼き、シルバー	TN36AV60	1	54,500	54,500
【ベースキャビネット小計】				6		532,000
7	ウォールキャビネット	大型不燃吊戸、耐震ラッチ付	W-M A165FRP(VWVVF-D	1	66,500	66,500
8	照明ユニット	10W(LED仕様)	SMY-57 LED	1	13,000	13,000
9	レンジフード(本体)	シロッコファン、シルバー	VRAT-902ADL(V)	1	76,000	76,000
	レンジフード用前面パネル	扉同色	VZP-90-655HN(WV )	1	9,000	9,000
10	エンドパネル	奥行65cmキャビネット用	EP-XN-85 (VWVVD	1	11,500	11,500
11	エンドパネル	ウォールキャビネット、電動昇降、VUSVDS用	EP-WM (VWVVD	1	8,500	8,500
12	前台輪カバー		P-DC105 -5(W)	1	4,000	4,000
13	前台輪カバー		P-DC075 -5(W)	1	3,500	3,500
14	前台輪カバー		P-DC073 -5(W)	1	3,500	3,500
15	水切りネット	らくエルシンク用	ミス`キリネットSGN	1	4,000	4,000
16	水切り	らくエルシンク用	ミス`キリSGN-B	1	4,500	4,500
17	まな板立て	らくエルシンク用	マナイタテSGN	1	2,000	2,000
18	ゴミポケット	らくエルシンク用	ゴミボ`ケットSGN	1	2,500	2,500
19	どこでもラック(アルミタイプ)	小物置き	MGD-KR(V)	1	5,000	5,000
20	間仕切り名人	Sタイプ、間口30cm用	MGマジ`キリJ SS 1	1	1,600	1,600
21	間仕切り名人	Hタイプ、間口45・60cm用	MGマジ`キリJ HC 1(N)	1	3,400	3,400
22	間仕切り名人	Tタイプ、間口45・60cm用	MGマジ`キリP TT 1	2	3,900	7,800
23	水栓別売部品	逆止弁	キャクシベン`KXS	1	800	800
24	施工部材		シリコン(ホワイト2)	1	1,000	1,000
25	施工部材		シリコン(クリア2)	1	1,000	1,000
キッチン合計				27		¥761,100

御名前 四国-宇和島SR SK11 様

現場番号	C2842788	プラン番号	2210H-2509-0038T	作成日	2025/10/7
------	----------	-------	------------------	-----	-----------

## 御見積明細 キッチンパネル

NO	商品名	仕様	品番	数量	単価	金額
1	ホーローキッチンパネルPタイプ	フロントパネル135、マーブルグレー	PZFN-135 (MGN)	2	12,800	25,600
2	ホーローキッチンパネルPタイプ	サイドパネル、マーブルグレー	PZS-90 S(MGN)	1	22,600	22,600
3	パネル施工キット	シリコン色(グレー)	パネルセコウキットS(G)-1	1	5,700	5,700
4	KP用エッジセット	樹脂製、グレー	KPエッジセットJ (PG)-2	1	2,800	2,800
キッチンパネル合計				5		¥56,700

商品総合計	32	¥817,800
-------	----	----------

※ 御見積明細の価格には消費税は含まれておりません。別途消費税が必要となります。

## 《参考》別途 商品組付費

キッチン商品組付費 ¥83,500 (税込 ¥91,850)

キッチンパネル商品組付費 ¥37,000 (税込 ¥40,700)





## 《参考》別途 現場配送費

¥8,000 (税込 ¥8,800)

※ 商品組付費は現場の状況により変動する事があります。又、給水・給湯・ガス・ダクト・電気等の接続工事は含まれておりません。

( )内の価格は税込価格&lt;税率10%&gt;を表示しています。

- 必ずご確認ください。
- ・天井高さ、吊戸棚・レンジフード取付高さをご確認ください。
  - ・《 》内寸法は参考寸法です。
  - ・両側クローズの場合は、壁間の寸法がワークトップ間口より6から7mm程度長くなるようにスキを設けてください。
- 表示記号について
- ・KP：キッチンパネル

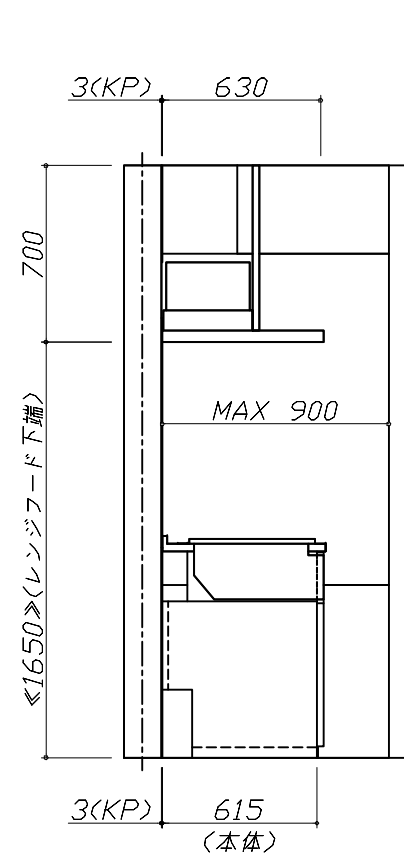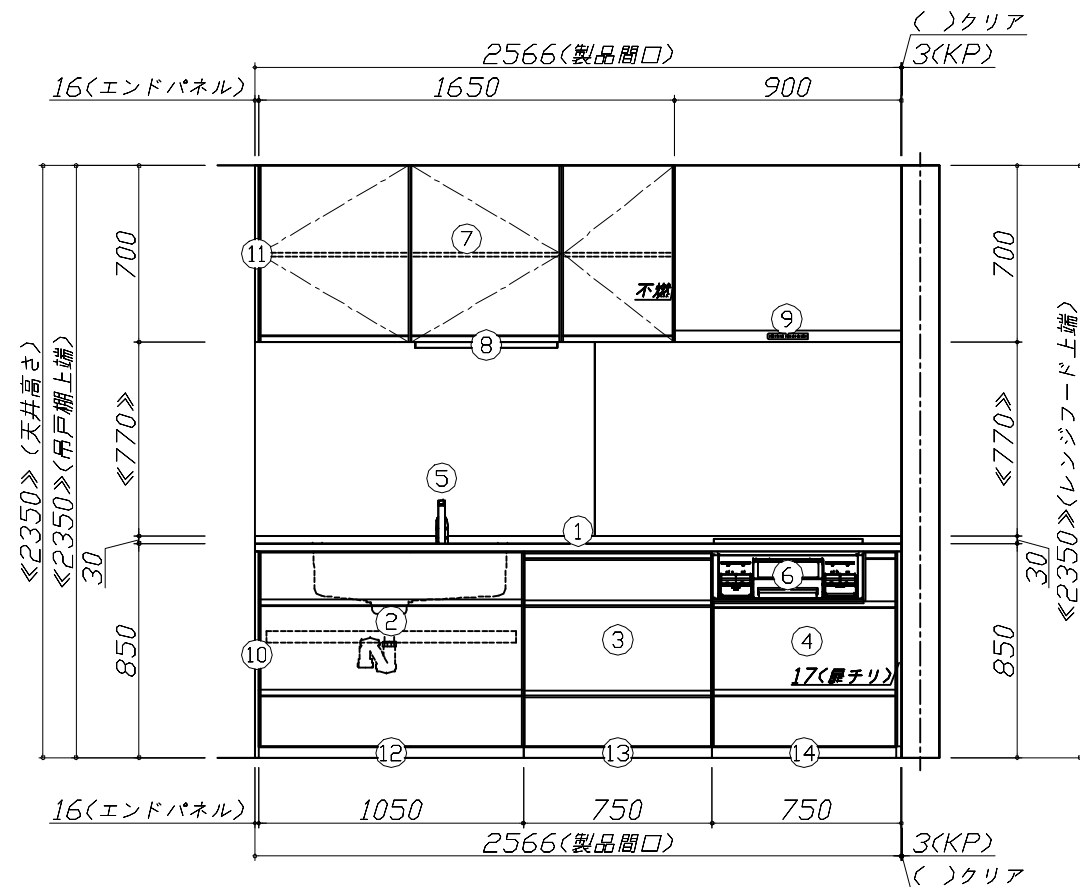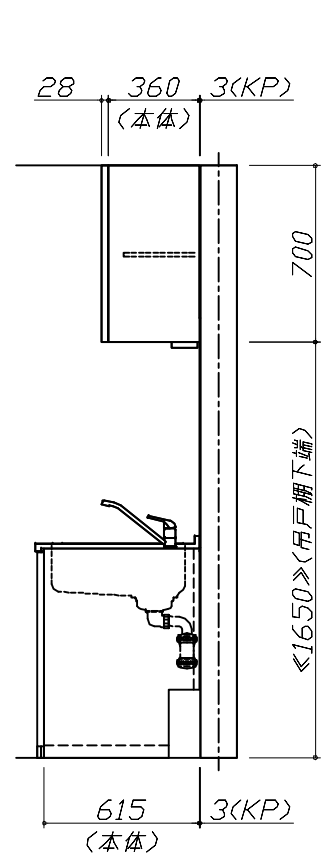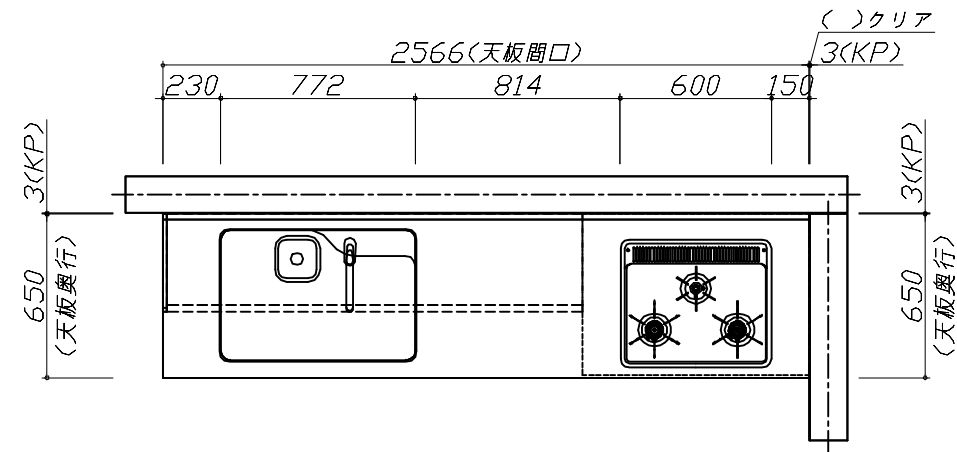

Takara standard  
タカラスタンダード株式会社

現場名称： 四国-宇和島SR SK11様邸

現場番号： C2842788

宇和島営業所

ホーローシステムキッチン Treasia トレーシア

プラン番号： 2210H-2509-0038T

担当営業： 山本(智)


姿図 1

作成日： 2025年10月7日

担当アドバイザー： 宇和島SR

縮尺： 1 / 30

縮尺：A3サイズ等倍

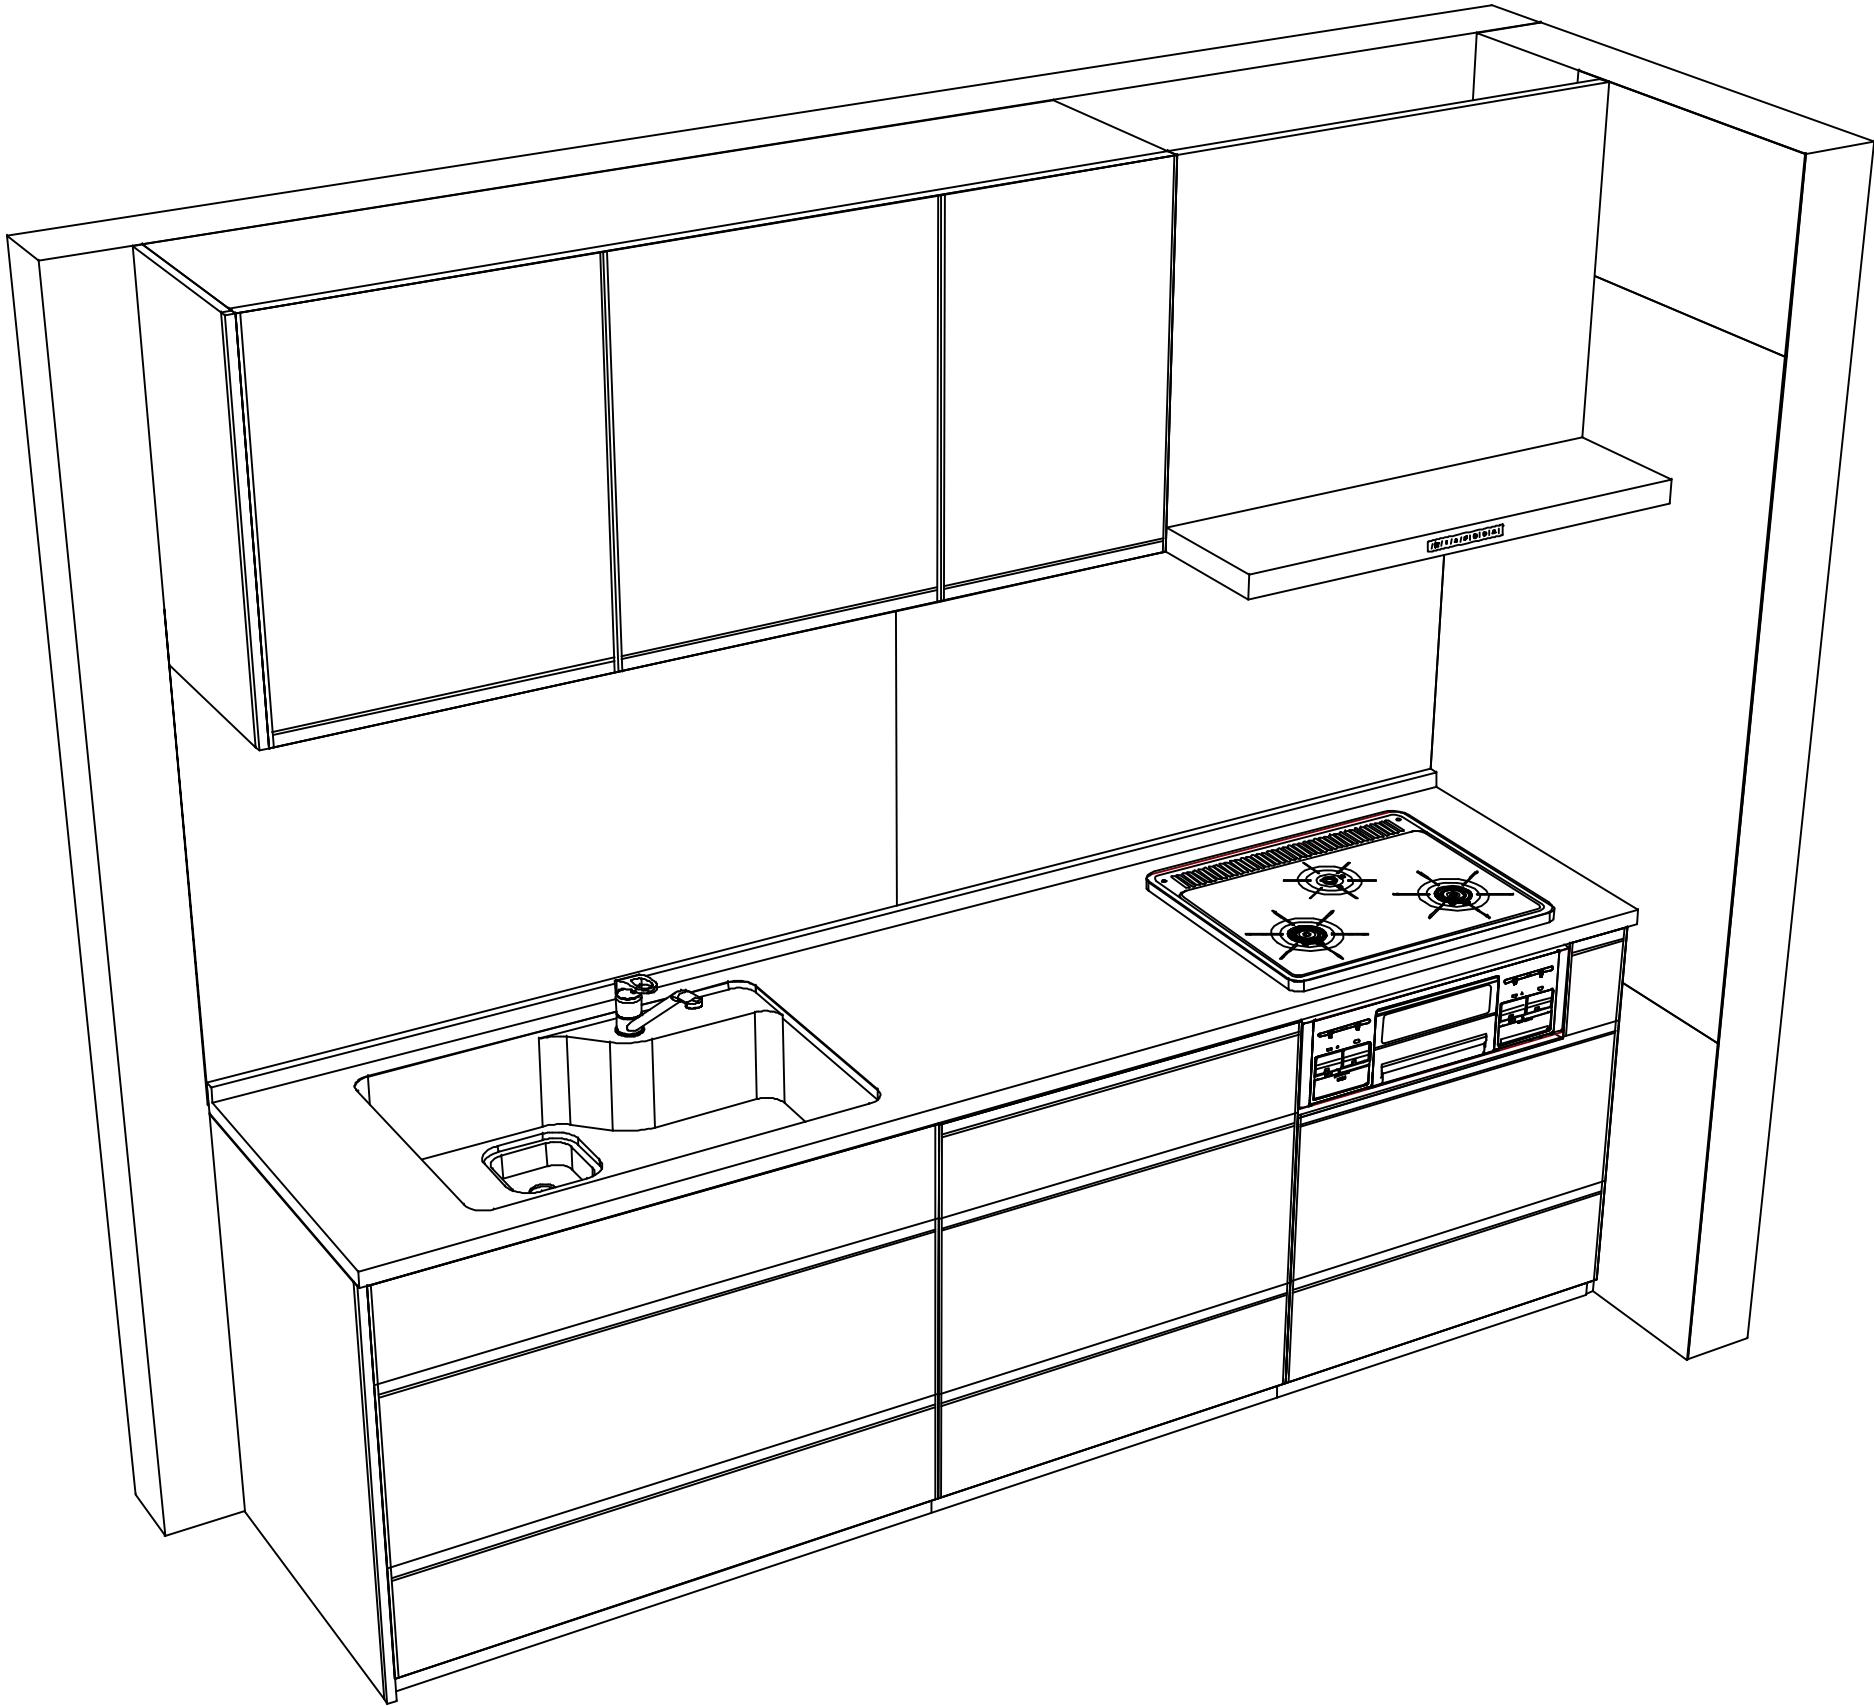

Takara standard  
タカラスタンダード株式会社

現場名称： 四国-宇和島SR SK11様邸

現場番号： C2842788

宇和島営業所

ホーローシステムキッチン Treasia トレーシア

プラン番号： 2210H-2509-0038T

担当営業 : 山本(智)

姿図 2

作成日： 2025年10月7日

担当アドバイザー： 宇和島SR

縮 尺： 1 / 30

縮尺：A3サイズ等倍