

ホーローシステムキッチン 御見積書

御名前 SK3 TRSIA-3-VWW(PW) 様

業者 様

商品名 Treasia トレーシア

作成日 2023年10月30日
プラン番号 1305E-2310-0378T
現場番号 C2458573

タカラスタANDARD株式会社
◆山形営業所
山形県山形市松町4丁目3番18号
TEL 023-616-5571 / FAX 023-681-6175

◆山形ショールーム
TEL 023-616-5572 / FAX 023-681-6176

商品
御見積金額 **¥636,300** (税込 ¥699,930)

()内の価格は税込価格<税率10%>を表示しています。

《参考》別途 商品組付費 **¥108,000** (税込 ¥118,800)

- ※ 商品御見積金額には商品組付費は含まれておりません。
- ※ 商品組付費には配送・搬入・商品組付等の費用を含んでいます。
- ※ 商品組付費は現場の状況により変動する事があります。
又、給水・給湯・ガス・ダクト・電気等の接続工事は含まれておりません。

◆ 御見積仕様

《周辺収納》

周辺扉カラー	ウォルナットホワイト・シルバーモール
キッチンパネル	Pタイプ:パールホワイト
周辺引手タイプ	レール引手タイプ
カウンター材質	アクリル人造大理石
カラー	ソリッドホワイト

◆ 御確認事項

☆商品の仕様・価格等につきましては予告なく変更する事がありますので、ご購入の際には、弊社 支店営業所等へお問い合わせ、またはカタログにてよく御確認下さるようお願い致します。

☆組立工事費には給水・給湯・ガス・ダクト・電気等の接続工事は含まれておりません。

☆この御見積書の有効期間は30日間です。

担当営業	担当アドバイザー	プラン作成者

◆ 備考

--	--

No.*

御名前 SK3 TRSIA-3-VWW(PW)

様

現場番号	C2458573	プラン番号	1305E-2310-0378T	作成日	2023/10/30
------	----------	-------	------------------	-----	------------

御見積明細 周辺収納

NO	商品名	仕様	品番	数量	単価	金額
1	ウォールキャビネット	周辺用吊戸	W-M L075 - (VWWVF-D	1	37,500	37,500
2	ウォールキャビネット	周辺用吊戸	W-M L060 - (VWWVF-D	1	35,000	35,000
3	トールユニット	フル引戸タイプ	OP120-5	1		
	トールユニット用キャビネット上台	奥行45cm、フル引戸タイプ	O-UH L120	1	58,000	58,000
	トールユニット用キャビネット下台	奥行45cm、フル引戸タイプ、台輪ホワイト	O-D PL120X-5(V)W	1	58,000	58,000
	トールユニット上台用引戸扉	引戸、フル引戸タイプ用、シルバー	ヒキトF-OP120(V)V	1	64,000	64,000
	トールユニット用引戸レール	シルバー	レール F-OP120(V)	1	34,500	34,500
4	カウンターユニット用カウンター	奥行45cm、人造大理石、ソリッドホワイト	C-OP135NU (A)	1	51,000	51,000
5	カウンターキャビネット	奥行45cm、ハイカウンター、台輪ホワイト	F-HHSL060M-5(VWWVFW	1	108,000	108,000
6	家電収納ユニットキャビネット	奥行45cmタイプ、蒸気排出ユニット用	F-HW L075Z-5(L)W	1	46,000	46,000
	オープンタイプ用幕板		HWマクイタ75 (WWV)	1	5,000	5,000
	蒸気排出ユニット	ホワイト	KSB-C060SW	1	27,000	27,000
7	エンドパネル	周辺用吊戸用(H700)	EP-WMN (VWWVD	1	9,000	9,000
8	エンドパネル	吊戸・トール間用H560	EP-OA-IM (VWWVD	1	8,500	8,500
9	エンドパネル	奥行45cm・H230cm、トール上台用	EP-OU (VWWVD	1	18,000	18,000
10	エンドパネル	奥行45cmキャビネット・トール下台用	EP-NLN-85 (VWWVD	1	10,500	10,500
11	エンドパネル	奥行45cmハイカウンター・家電収納用	EP-NIG-85 (VWWVD	1	14,000	14,000
12	施工キット		PZ-ST セコウキット(S)-1	1	3,500	3,500
13	どこでもラック(アルミホーロータイプ)	小物置き、パールホワイト	MGH-KR(W)	1	5,000	5,000
14	どこでもラック(スクエアタイプ)	マルチラック、ホワイト	MGSK コモノレ (W	1	1,700	1,700
15	間仕切り名人	Sタイプ、間口45cm用	MGマジキリJ SM 2	1	3,600	3,600
16	間仕切り名人	Tタイプ、かくせるラック併設用	MGマジキリP TC 1	1	3,900	3,900
17	吊戸下ホーローパネル	周辺用吊戸用、ホワイト	PZTN-185 (SW)	1	11,500	11,500
18	施工部材		シリコン(ホワイト2)	1	1,000	1,000
周辺収納合計				24		¥614,200

御見積明細 キッチンパネル

NO	商品名	仕様	品番	数量	単価	金額
1	ホーローキッチンパネルPタイプ	フロントパネル150、パールホワイト	PZFN-150 (PW)	1	13,600	13,600
2	KP用エッジセット	樹脂製、ホワイト	KPエッジセットJ (MW)-2	1	2,800	2,800

御名前 SK3 TRSIA-3-VWW(PW) 様

現場番号	C2458573	プラン番号	1305E-2310-0378T	作成日	2023/10/30
------	----------	-------	------------------	-----	------------

御見積明細 キッチンパネル

NO	商品名	仕様	品番	数量	単価	金額
3	パネル施工キット	シリコン色(ホホワイト)	パネルセウキットS(W)-1	1	5,700	5,700
キッチンパネル合計				3		¥22,100

商品総合計	27	¥636,300
-------	----	----------

※ 御見積明細の価格には消費税は含まれておりません。別途消費税が必要となります。

《参考》別途 商品組付費

周辺収納商品組付費 ¥74,000 (税込 ¥81,400)

キッチンパネル商品組付費 ¥34,000 (税込 ¥37,400)

※ 商品組付費は現場の状況により変動する事があります。又、給水・給湯・ガス・ダクト・電気等の接続工事は含まれておりません。

()内の価格は税込価格<税率10%>を表示しています。






■必ずご確認ください。


- ・天井高さ、吊戸棚・レンジフード取付高さをご確認ください。
- ・《 》内寸法は参考寸法です。
- ・【★注】部：引戸タイプ収納のレール上部に突起があるため、天井等との取り合いに注意が必要な場合があります。詳細の取り合いは詳細図を確認ください。

■表示記号について

- ・KP：キッチンパネル

■《17》吊戸下ホーローパネルあり

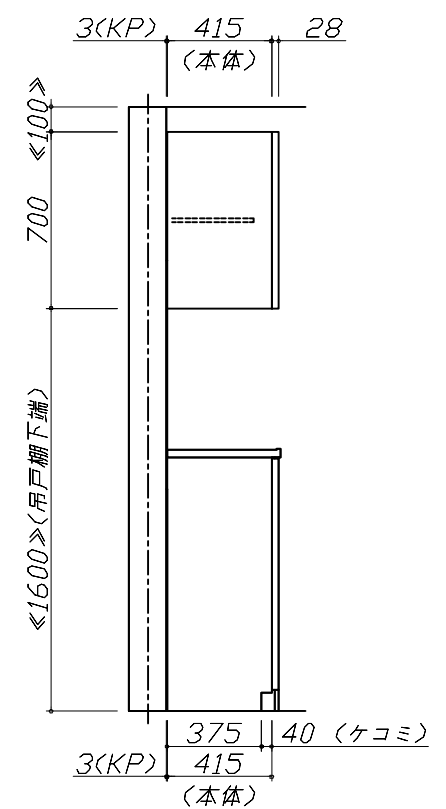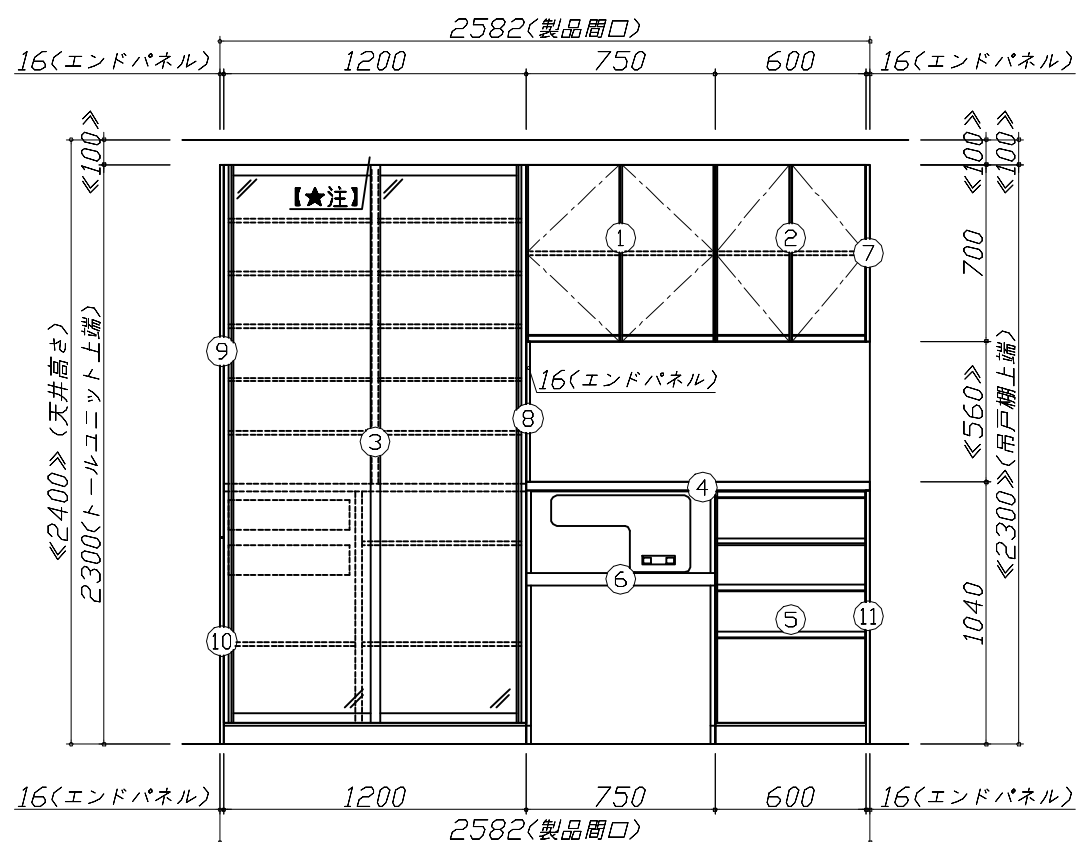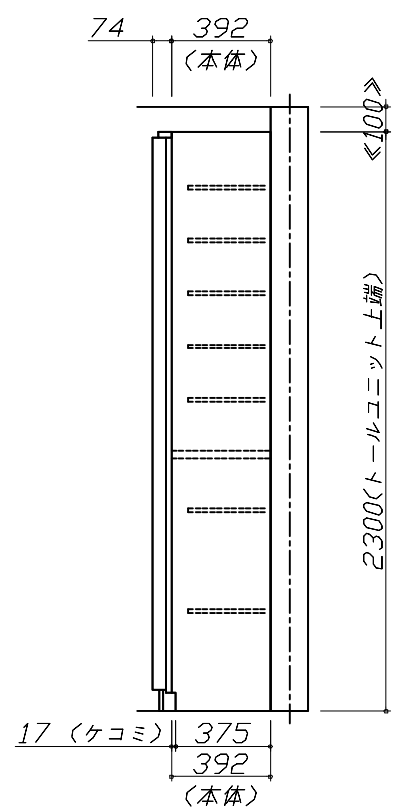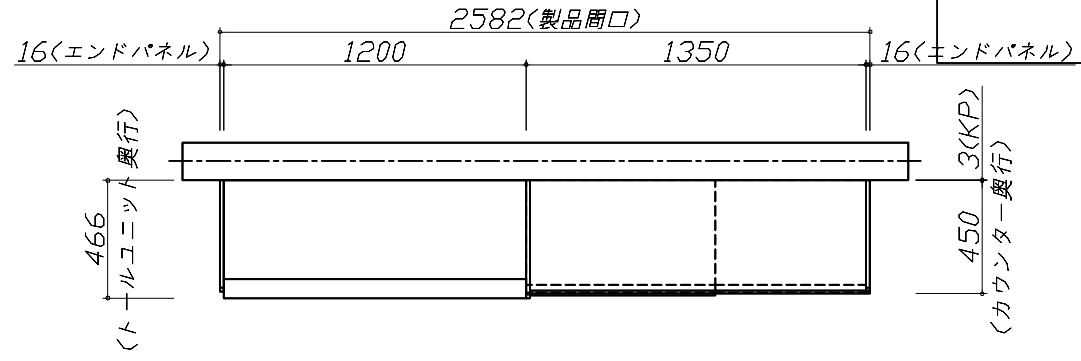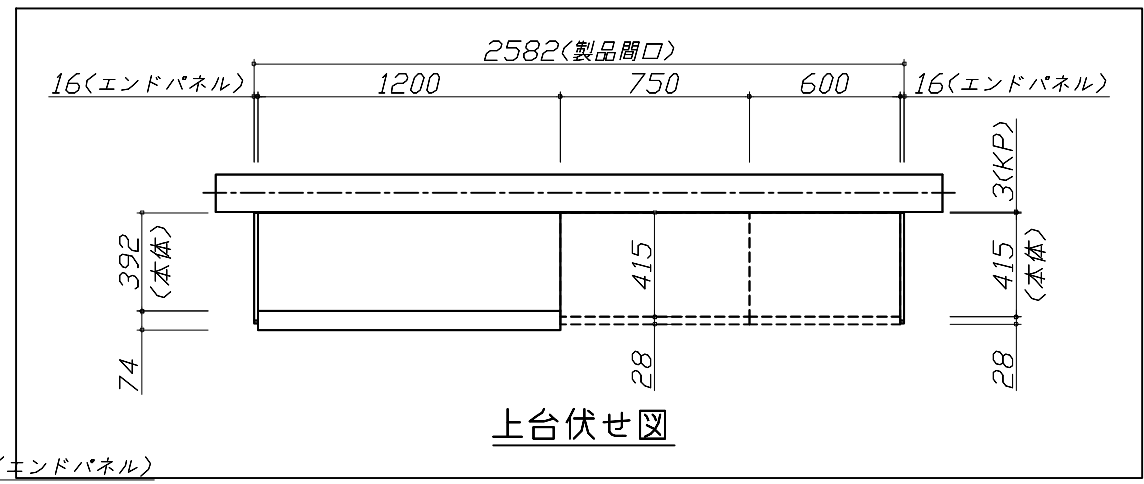

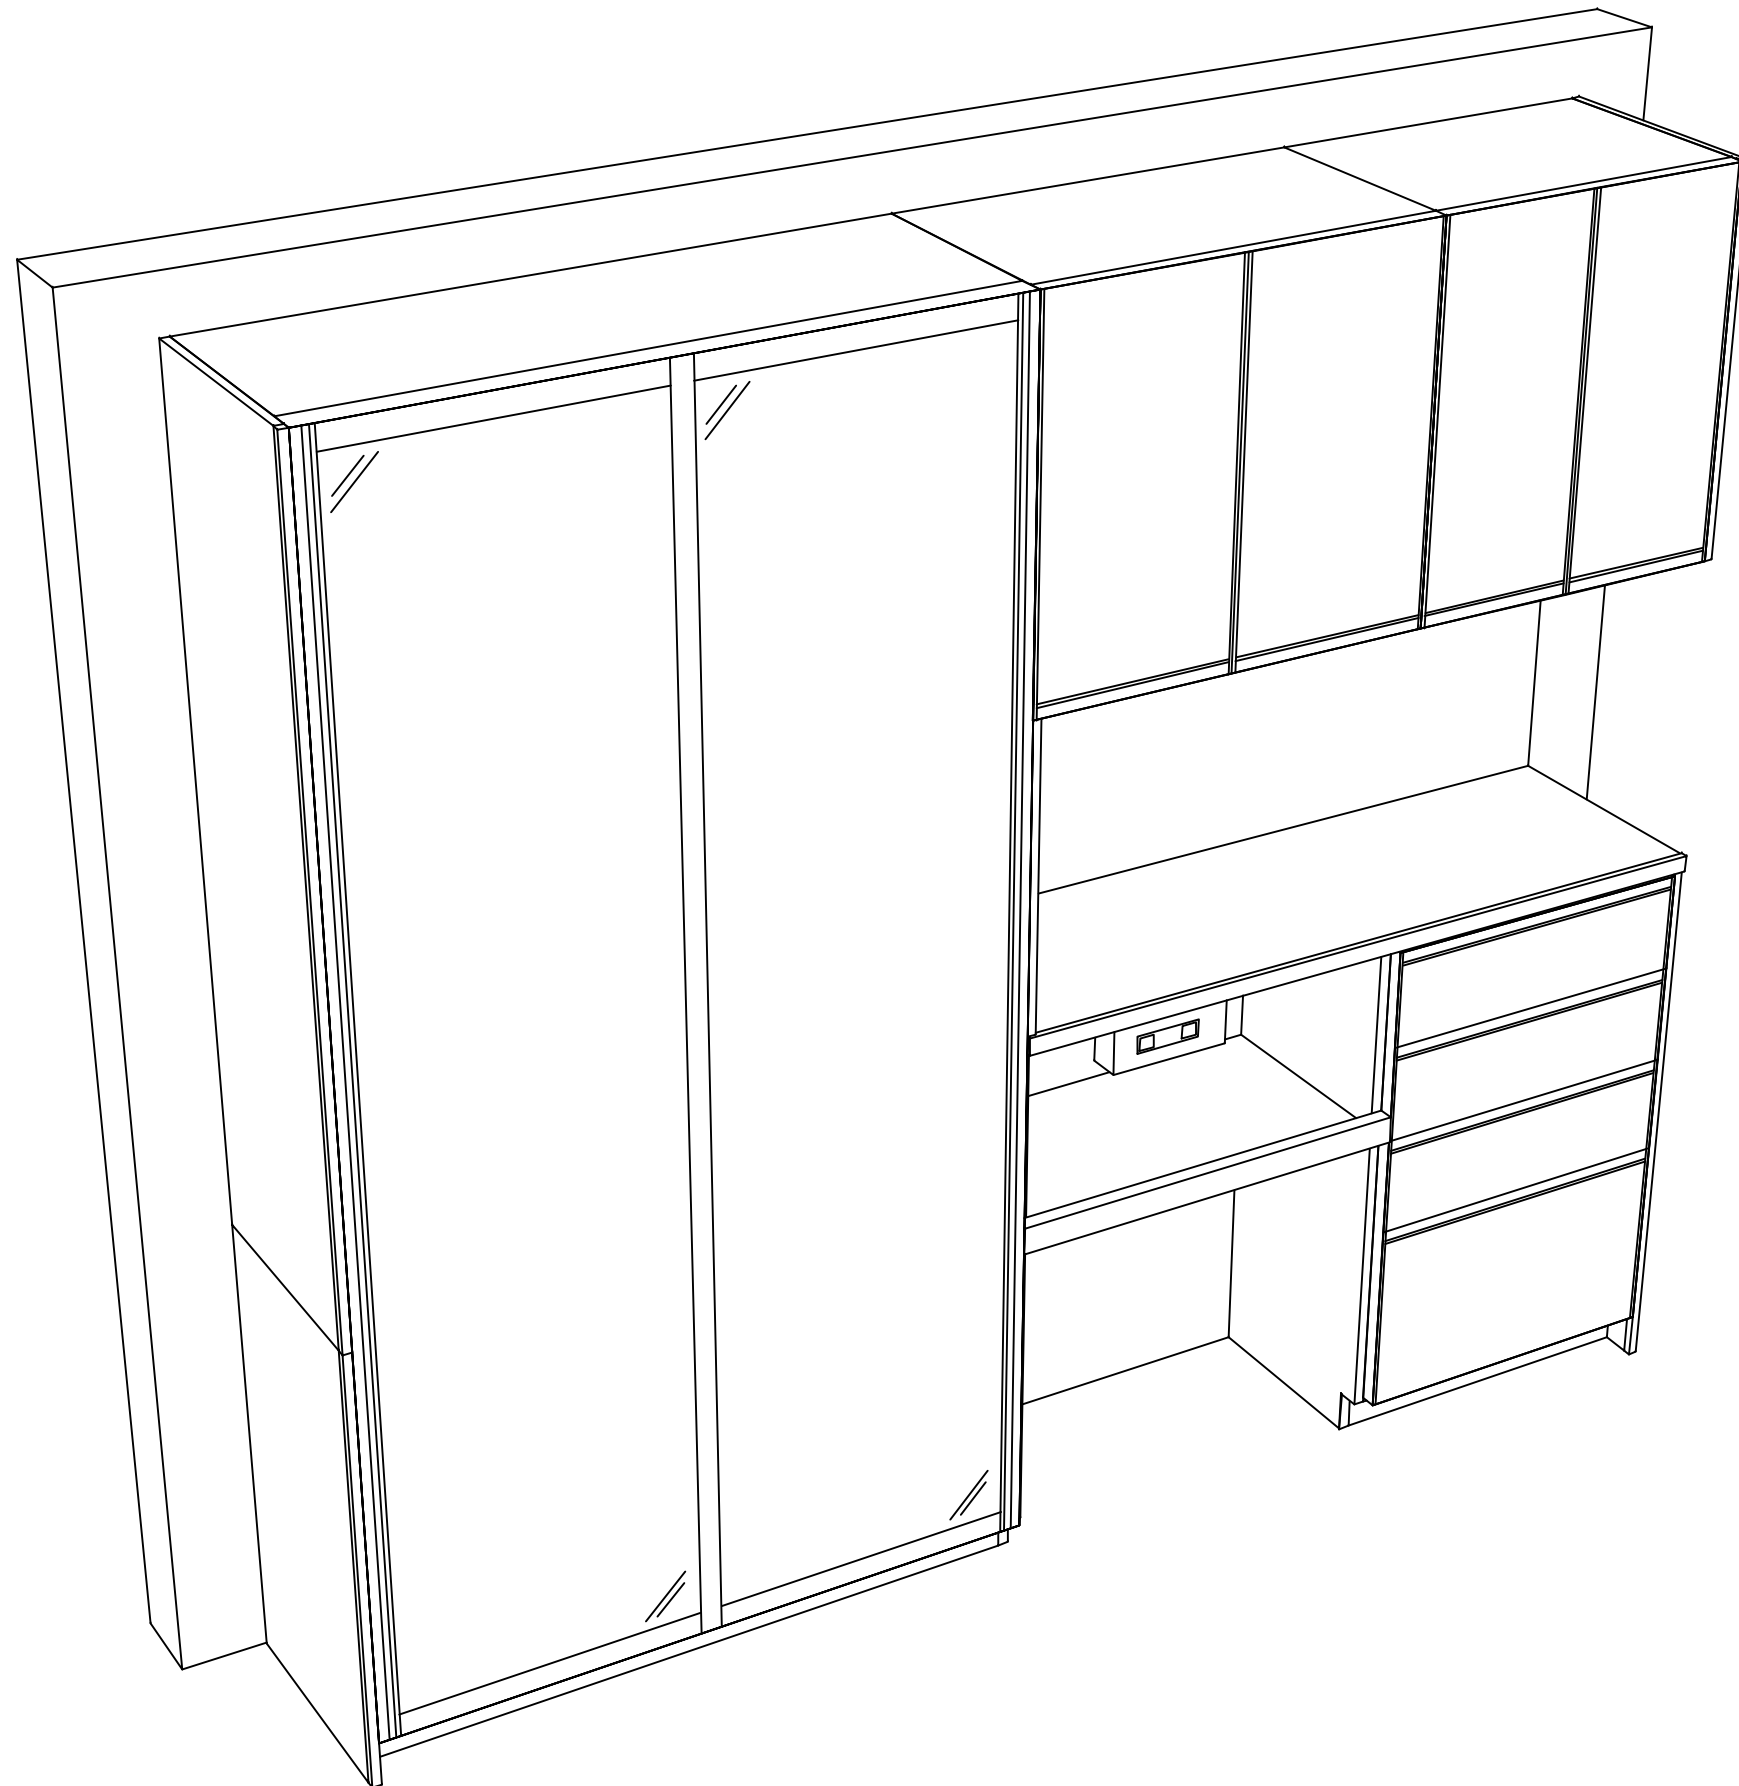

Takara standard
 タカラスタンダード株式会社

現場名称： SK3 TRSIA-3-VWW(PW)様邸
 現場番号： C2458573
 山形営業所

ホーローシステムキッチン Treasia トレーシア
 プラン番号： 1305E-2310-0378T
 担当営業：

姿図 2
 縮尺： 1 / 30
 作成日： 2023年10月30日
 担当アドバイザー：

縮尺：A3サイズ等倍